





EDIFICIO EL RODEO  
PROGEMISA

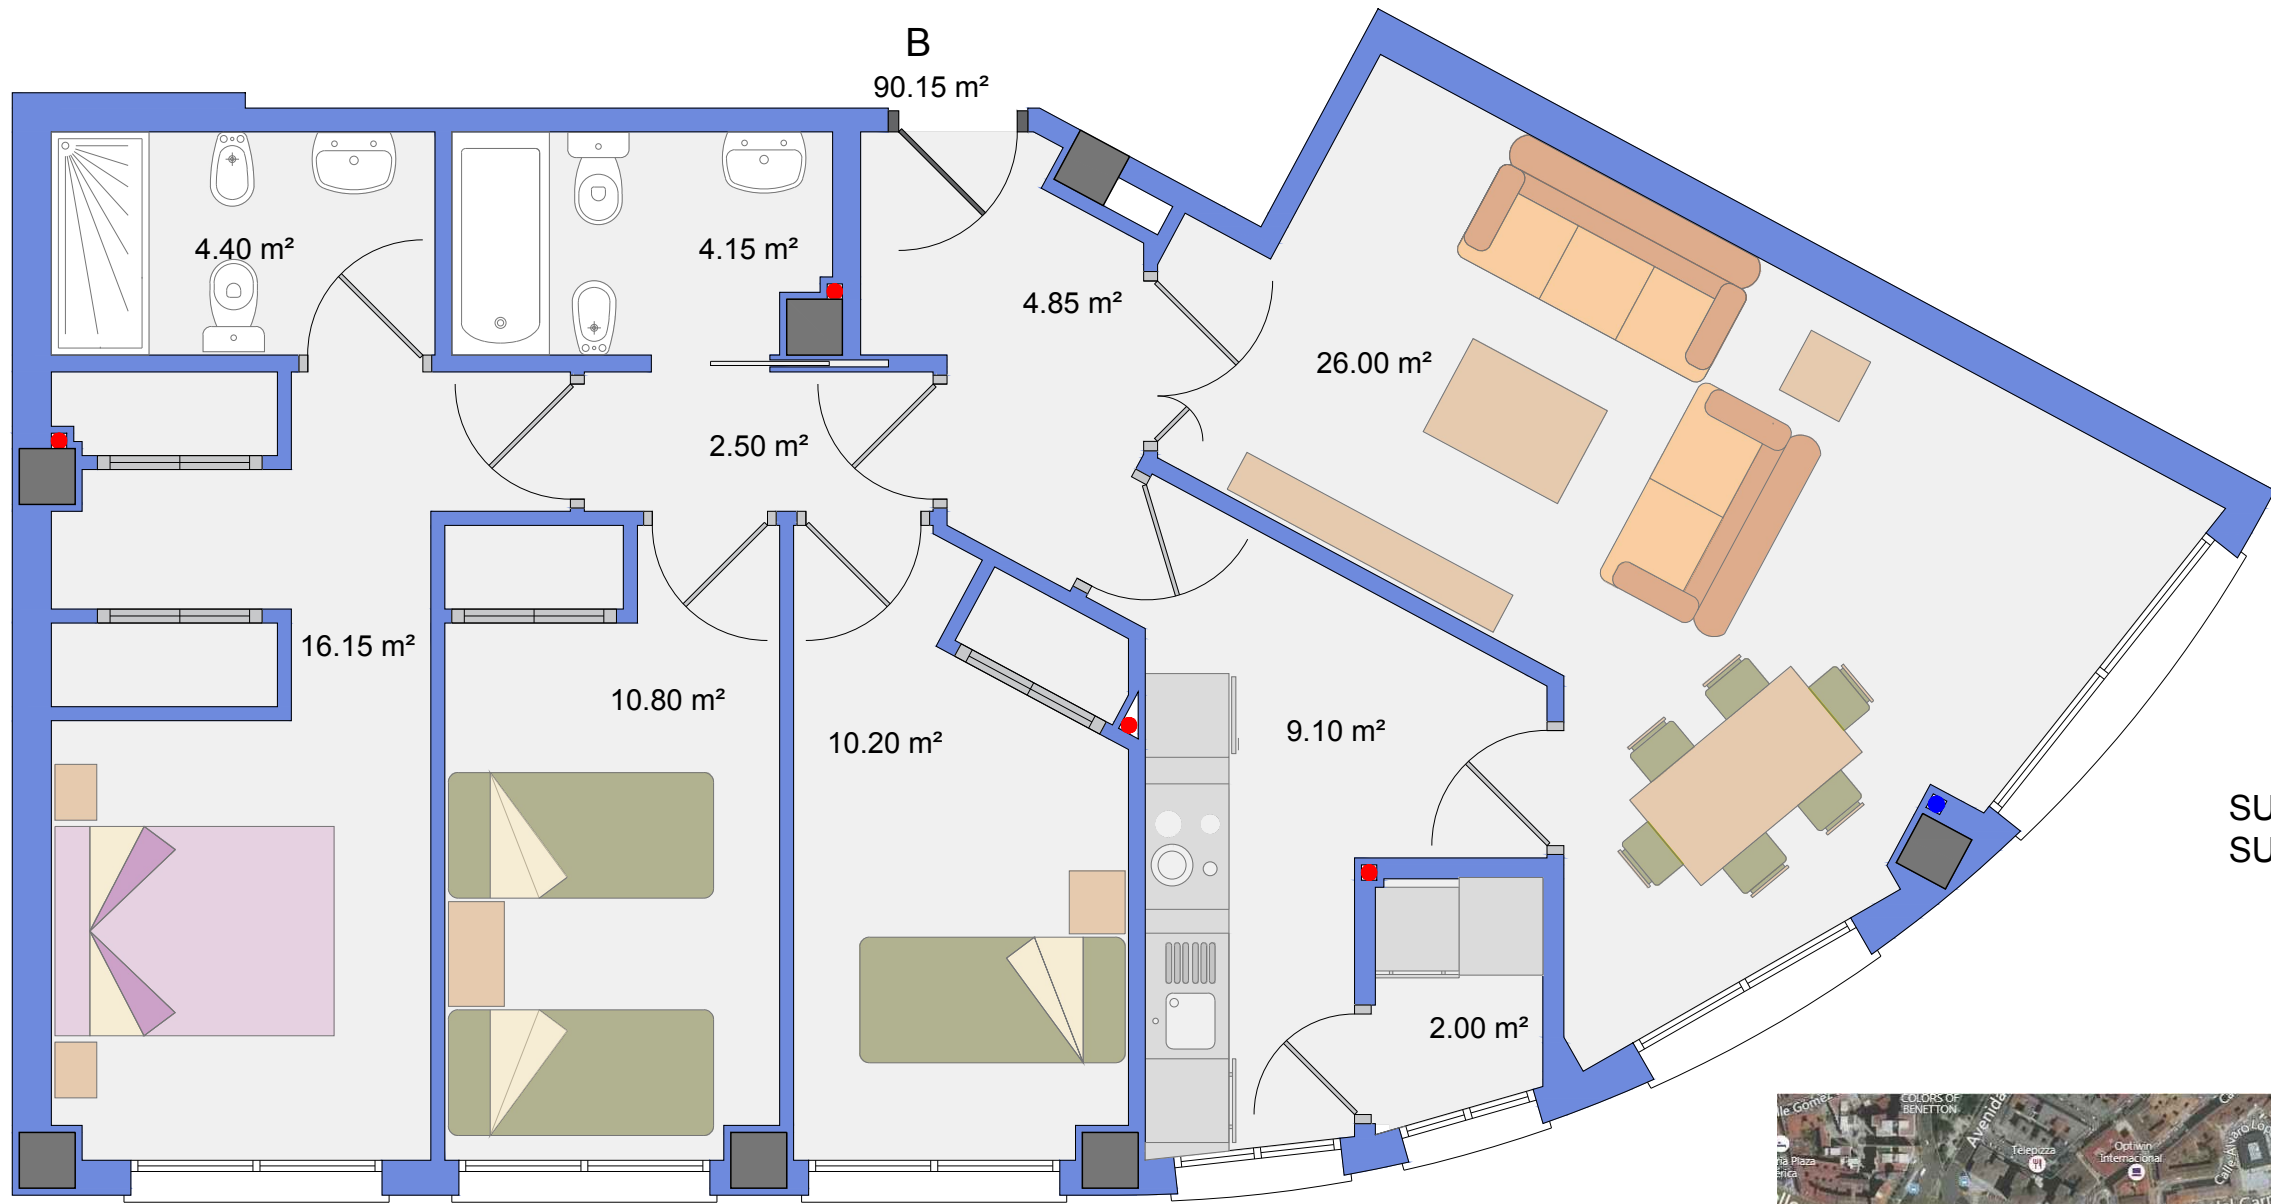


SUPERFICIE ÚTIL 90.15 m<sup>2</sup>  
SUPERFICIE CONSTRUIDA 113.49 m<sup>2</sup>

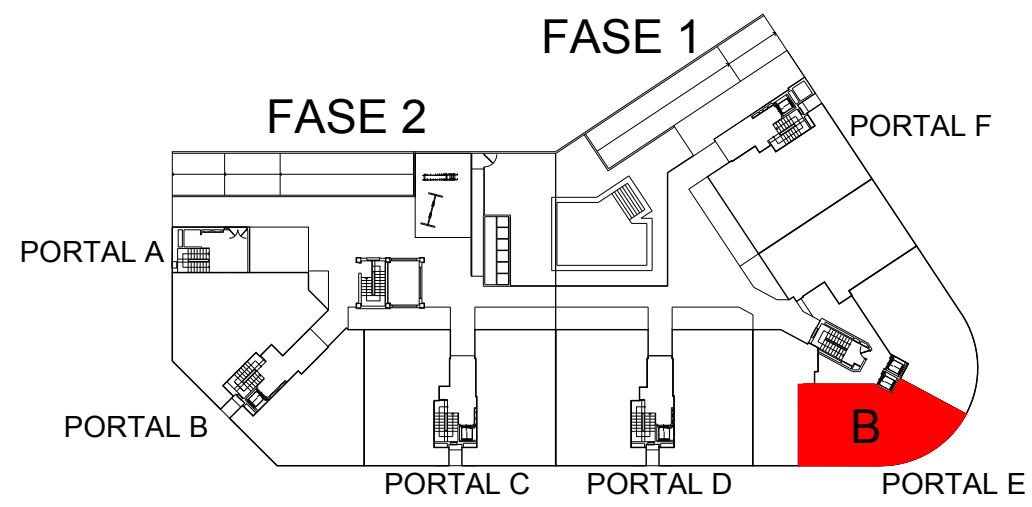

PORTAL E  
PLANTA BAJA  
TIPO B



ESCALA GRÁFICA

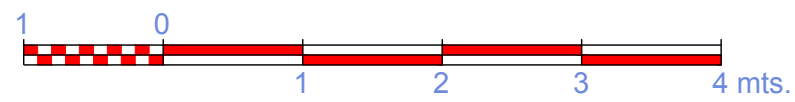

Documento a efectos informativos sin valor contractual.  
Mobiliario y accesorios a efectos orientativos, no incluidos en el precio.  
La situación de los sanitarios es a modo orientativo.  
Las superficies útiles indicadas son aproximadas.



Avd./ Hernán Cortés nº 5-bajo, Telf. 927 243 062/96  
www.grupoprogemisa.com  
departamento.ventas@grupoprogemisa.com