



PROYECTO DE INSTALACIÓN DE CALEFACCIÓN PARA 138 VIVIENDAS SITUADAS EN RESIDENCIAL "SAN FRANCISCO II" C/ MOLINO HARINERO DE CÁCERES (CÁCERES)

	Fecha	Nombre	Firmas	TÉCNICAS E INSTALACIONES HIDRÁULICAS, S.L.	FCO. JAVIER CORTES CORDERO INGENIERO TÉCNICO INDUSTRIAL COLEGIADO 503 COPITI CC
Dibujado	FECHA	Fco. J. Cortés			
Comprobado	23/12/2020				
Segun normas					
Escala	VIVIENDA TIPO 1 PORTALES A, B, C, D PLANTAS PLANTAS BAJA, 1ª Y 2ª, PUERTAS A			Nº 15	
1/100				Sustituye a: Sustituido por:	


Documento visado con número: CC00005/21 y CSV nº V-0YY992FBVWXHCOXS verificable en <http://levisado.cogiticaceres.org/validar/ValidacionCSV.aspx>

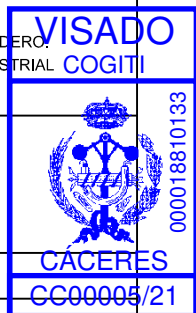


000018810133

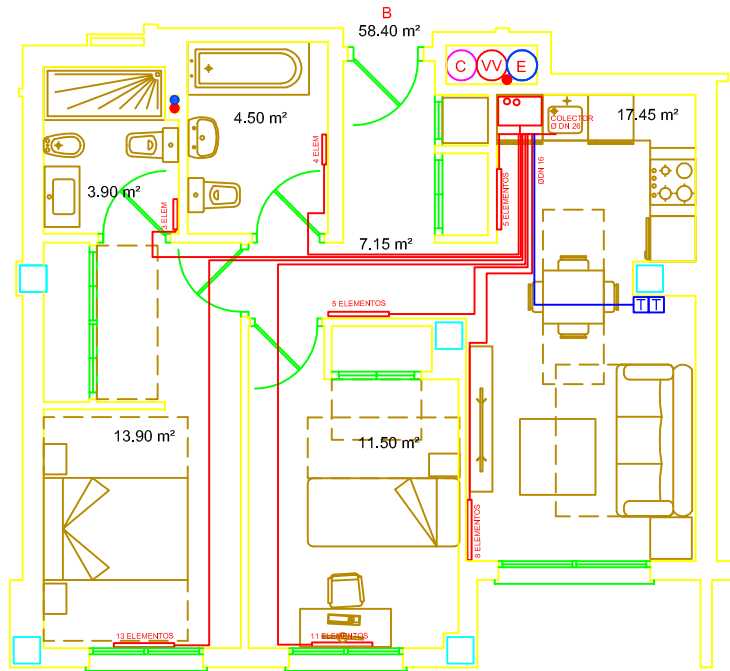

PROYECTO DE INSTALACIÓN DE CALEFACCIÓN PARA 138 VIVIENDAS SITUADAS EN RESIDENCIAL "SAN FRANCISCO II" C/ MOLINO HARINERO DE CÁCERES (CÁCERES)

	Fecha	Nombre	Firmas	TÉCNICAS E INSTALACIONES HIDRÁULICAS, S.L.	FCO. JAVIER CORTES CORDERO INGENIERO TÉCNICO INDUSTRIAL COLEGIADO 503 COPITI CC
Dibujado	FECHA	Fco. J. Cortés			
Comprobado	23/12/2020				
Segun normas					
Escala	VIVIENDA TIPO 2 PORTALES A, B, C, D PLANTAS BAJA, 1ª Y 2ª, PUERTAS B PLANTAS 1ª Y 2ª, PUERTA E			Nº 16	
1/100				Sustituye a:	
				Sustituido por:	

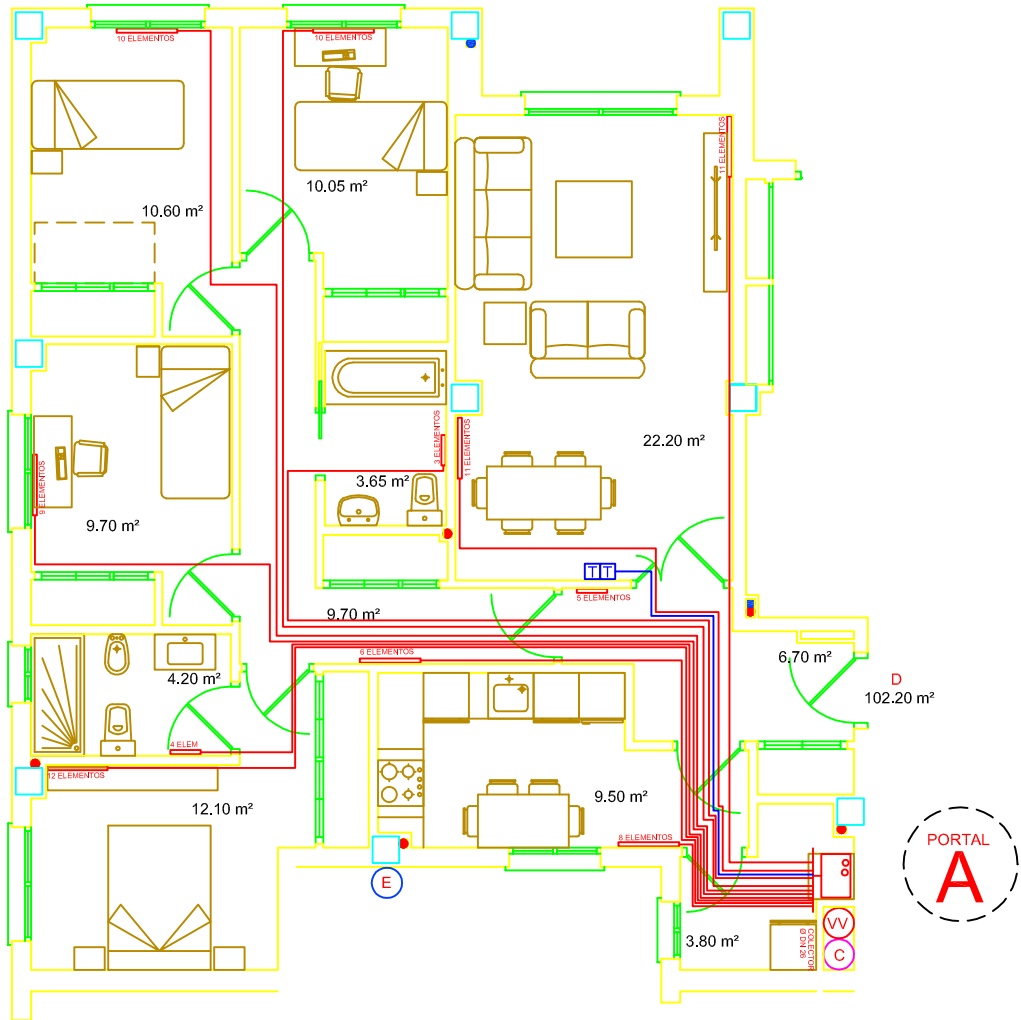

PROYECTO DE INSTALACIÓN DE CALEFACCIÓN PARA 138 VIVIENDAS SITUADAS EN RESIDENCIAL "SAN FRANCISCO II" C/ MOLINO HARINERO DE CÁCERES (CÁCERES)

	Fecha	Nombre	Firmas
Dibujado	FECHA	Fco. J. Cortés	
Comprobado	23/12/2020		
Segun normas			

TÉCNICAS E INSTALACIONES
HIDRÁULICAS, S.L.

Fco. JAVIER CORTES CORDERO
INGENIERO TÉCNICO INDUSTRIAL
COLEGIADO 503 COPITI CC


VISADO
COGITI


Escala	VIVIENDA TIPO 3 PORTALES A y C PLANTAS BAJA, 1ª Y 2ª, PUERTAS C Y D
1/100	

Nº 17

Sustituye a:


Sustituido por:

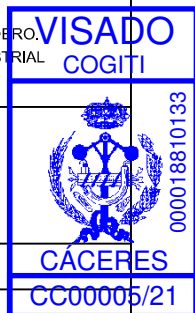


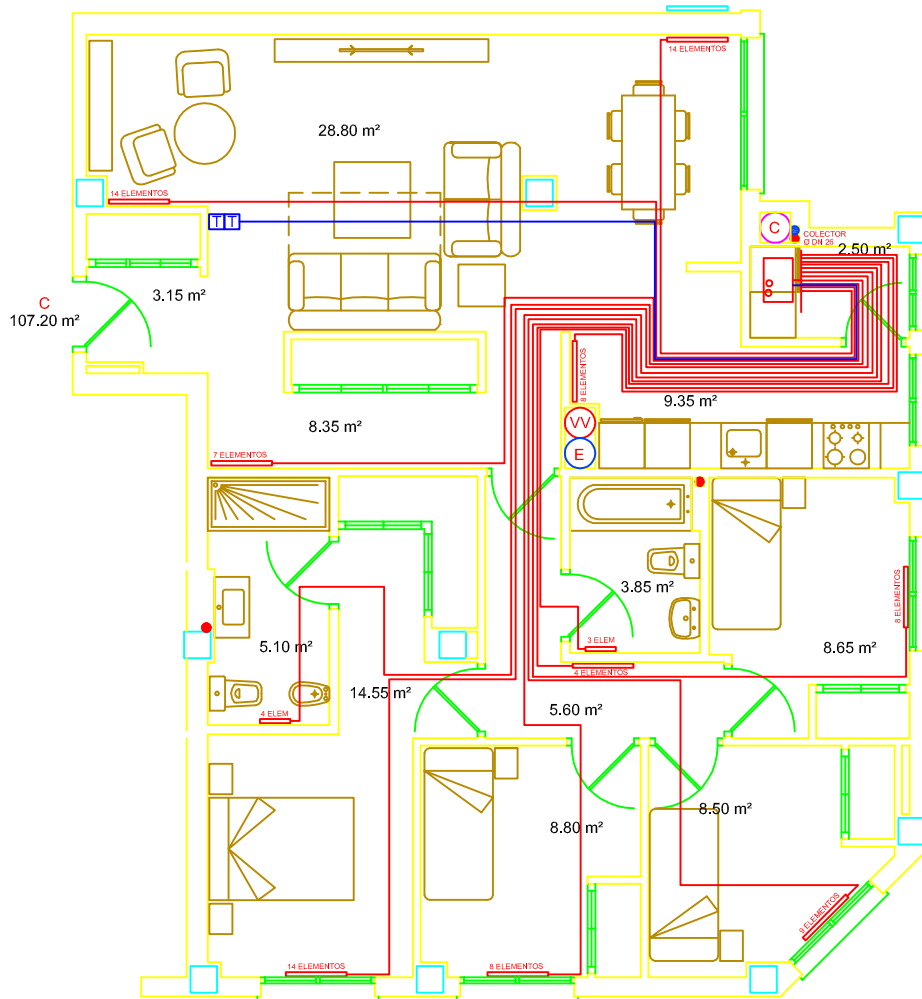

PROYECTO DE INSTALACIÓN DE CALEFACCIÓN PARA 138 VIVIENDAS SITUADAS EN RESIDENCIAL "SAN FRANCISCO II" C/ MOLINO HARINERO DE CÁCERES (CÁCERES)


	Fecha	Nombre	Firmas	
Dibujado	FECHA	Fco. J. Cortés		TÉCNICAS E INSTALACIONES HIDRÁULICAS, S.L. FCO. JAVIER CORTES CORDERO INGENIERO TÉCNICO INDUSTRIAL COLEGIADO 503 COPITI CC
Comprobado	23/12/2020			
Segun normas				
Escala 1/100	VIVIENDA TIPO 4 PORTALES B y D PLANTAS BAJA, 1ª Y 2ª, PUERTA C Y D			Nº 18 Sustituye a: Sustituido por:

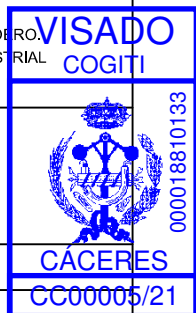


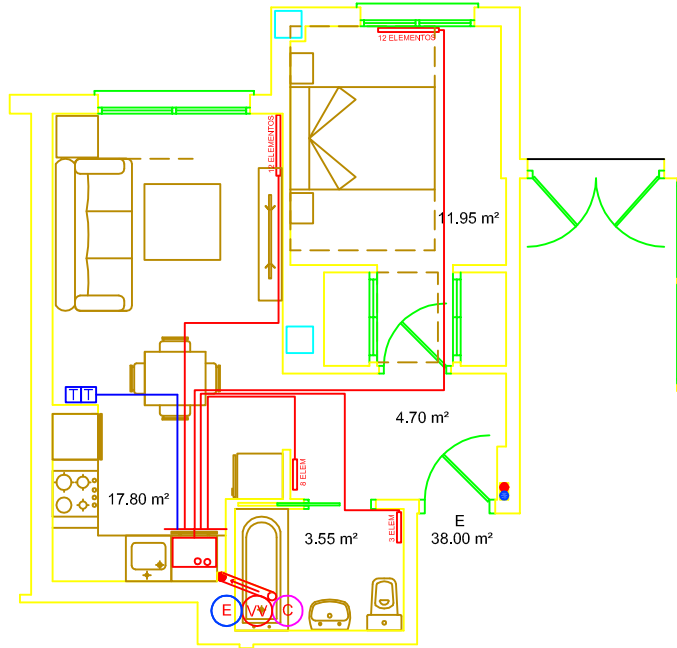

PROYECTO DE INSTALACIÓN DE CALEFACCIÓN PARA 138 VIVIENDAS SITUADAS EN RESIDENCIAL "SAN FRANCISCO II" C/ MOLINO HARINERO DE CÁCERES (CÁCERES)

	Fecha	Nombre	Firmas	TÉCNICAS E INSTALACIONES HIDRÁULICAS, S.L.	FCO. JAVIER CORTES CORDERO INGENIERO TÉCNICO INDUSTRIAL COLEGIADO 503 COPITI CC
Dibujado	FECHA	Fco. J. Cortés			
Comprobado	23/12/2020				
Segun normas					
Escala	VIVIENDA TIPO 5 PORTALES A, B, C, D PLANTAS BAJA, PUERTA E			N° 19	
1/100				Sustituye a:	
				Sustituido por:	

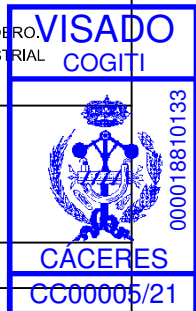

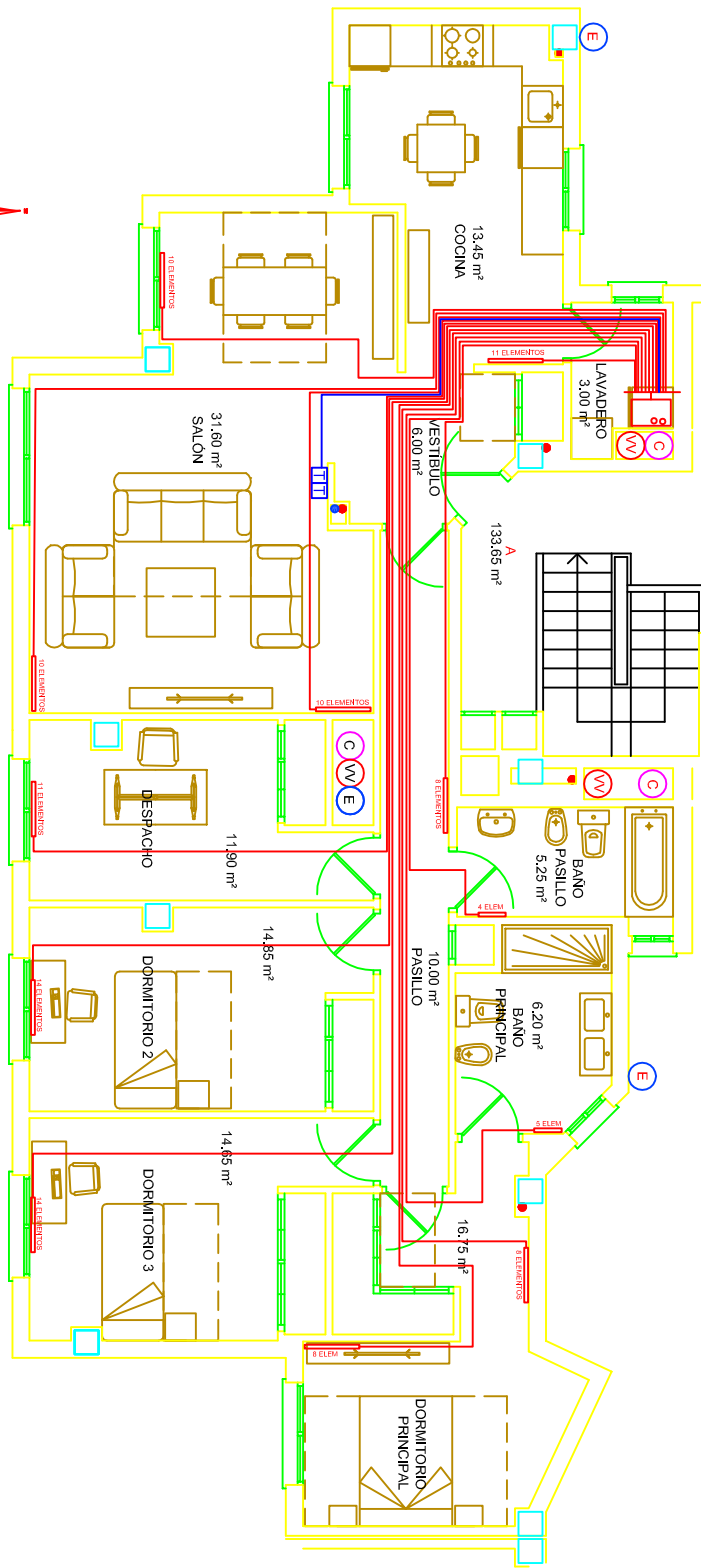

PROYECTO DE INSTALACIÓN DE CALEFACCIÓN PARA 138 VIVIENDAS SITUADAS EN RESIDENCIAL "SAN FRANCISCO II" C/ MOLINO HARINERO DE CÁCERES (CÁCERES)

	Fecha	Nombre	Firmas
Dibujado	FECHA	Fco. J. Cortés	
Comprobado	23/12/2020		
Segun normas			

TÉCNICAS E INSTALACIONES
HIDRÁULICAS, S.L.

Fco. JAVIER CORTES CORDERO
INGENIERO TÉCNICO INDUSTRIAL
COLEGIADO 503 COPITI CC


VISADO
COGITI


Escala	VIVIENDA TIPO 6 PORTALES A, C, D PLANTA 3º A
1/100	

Nº 20

Sustituye a:

Sustituido por:

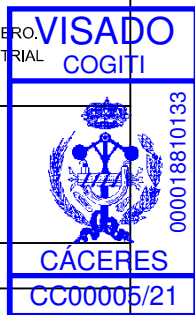

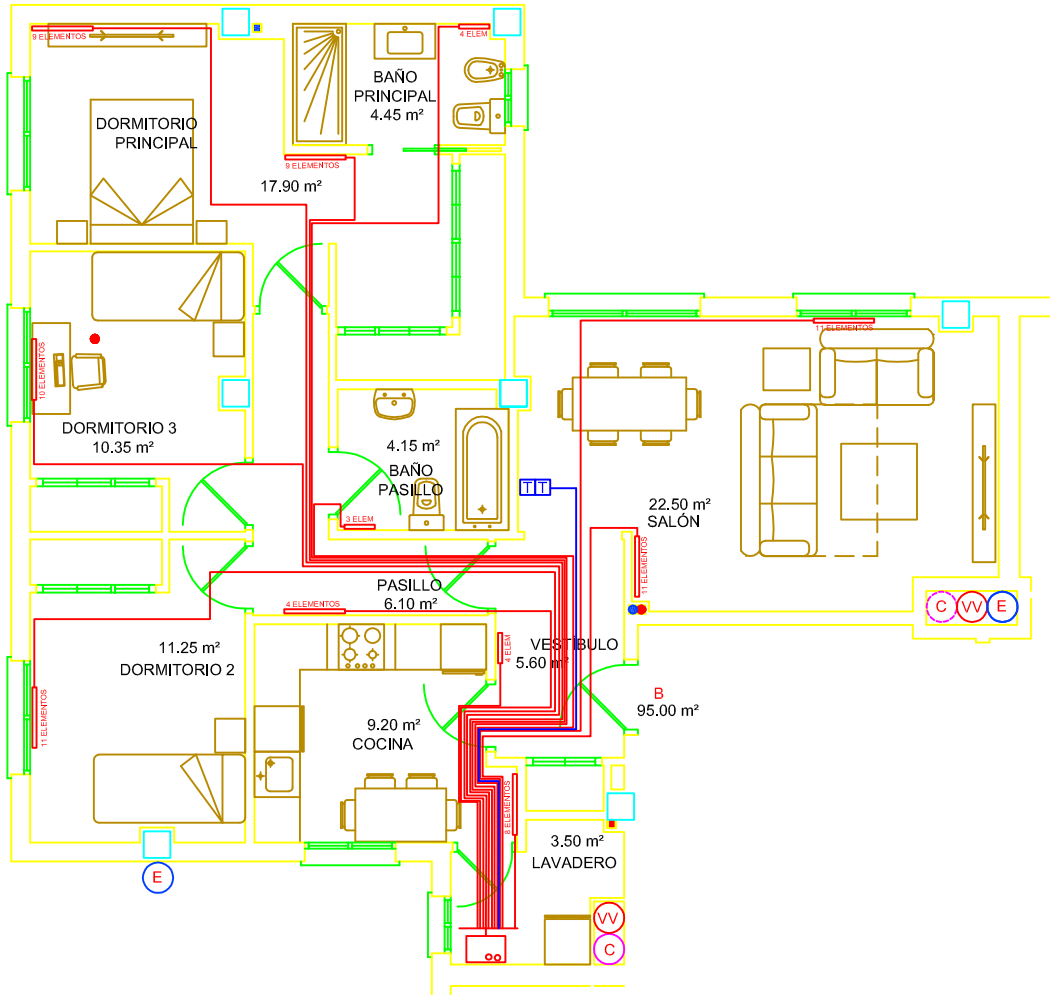



PROYECTO DE INSTALACIÓN DE CALEFACCIÓN PARA 138 VIVIENDAS SITUADAS EN RESIDENCIAL "SAN FRANCISCO II" C/ MOLINO HARINERO DE CÁCERES (CÁCERES)

	Fecha	Nombre	Firmas	TÉCNICAS E INSTALACIONES HIDRÁULICAS, S.L.	FCO. JAVIER CORTES CORDERO INGENIERO TÉCNICO INDUSTRIAL COLEGIADO 503 COPITI CC
Dibujado	FECHA	Fco. J. Cortés			
Comprobado	23/12/2020				
Segun normas					

Escala	VIVIENDA TIPO 7 PORTALES A, C, D PLANTA 3º B
1/100	

Nº 21
Sustituye a:
Sustituido por:

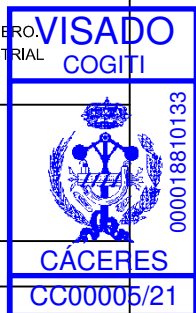

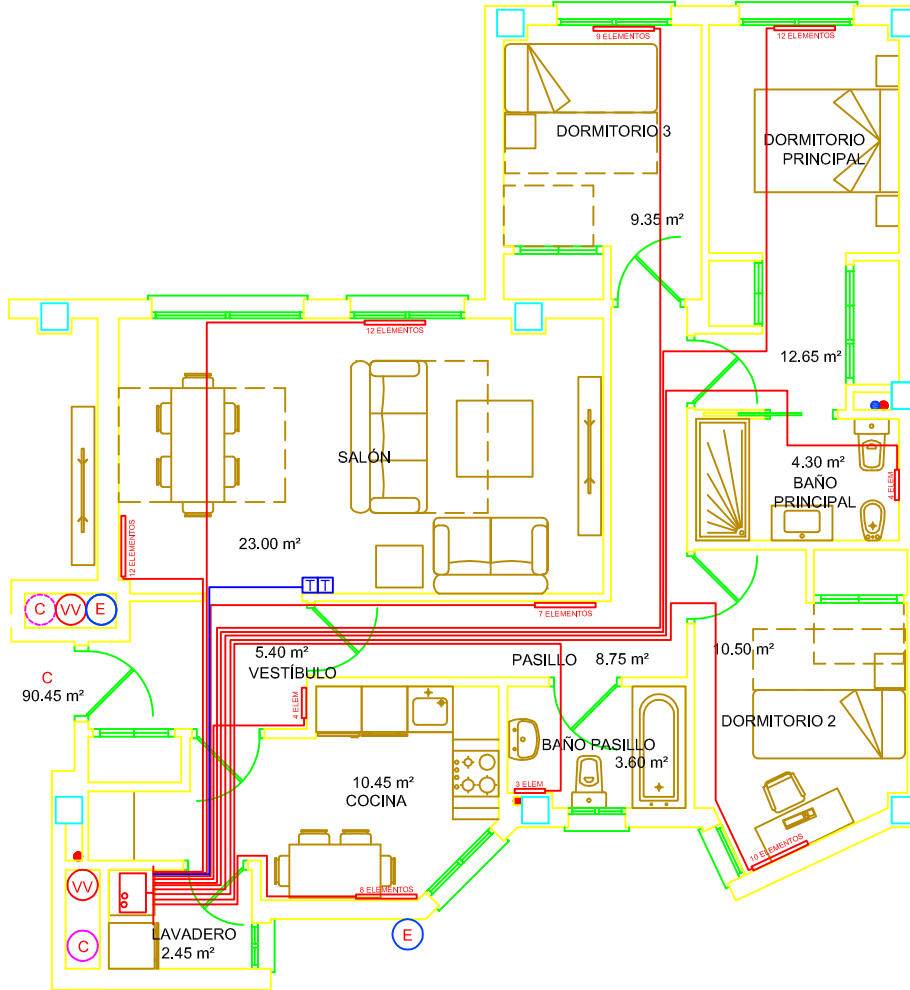



PROYECTO DE INSTALACIÓN DE CALEFACCIÓN PARA 138 VIVIENDAS SITUADAS EN RESIDENCIAL "SAN FRANCISCO II" C/ MOLINO HARINERO DE CÁCERES (CÁCERES)

	Fecha	Nombre	Firmas	TÉCNICAS E INSTALACIONES HIDRÁULICAS, S.L.	FCO. JAVIER CORTES CORDERO INGENIERO TÉCNICO INDUSTRIAL COLEGIADO 503 COPITI CC
Dibujado	FECHA	Fco. J. Cortés			
Comprobado	23/12/2020				
Segun normas					

Escala	VIVIENDA TIPO 8 PORTALES A, C, D PLANTA 3º C
1/100	

Nº 22
Sustituye a:
Sustituido por:

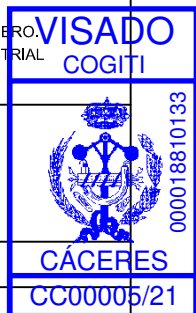

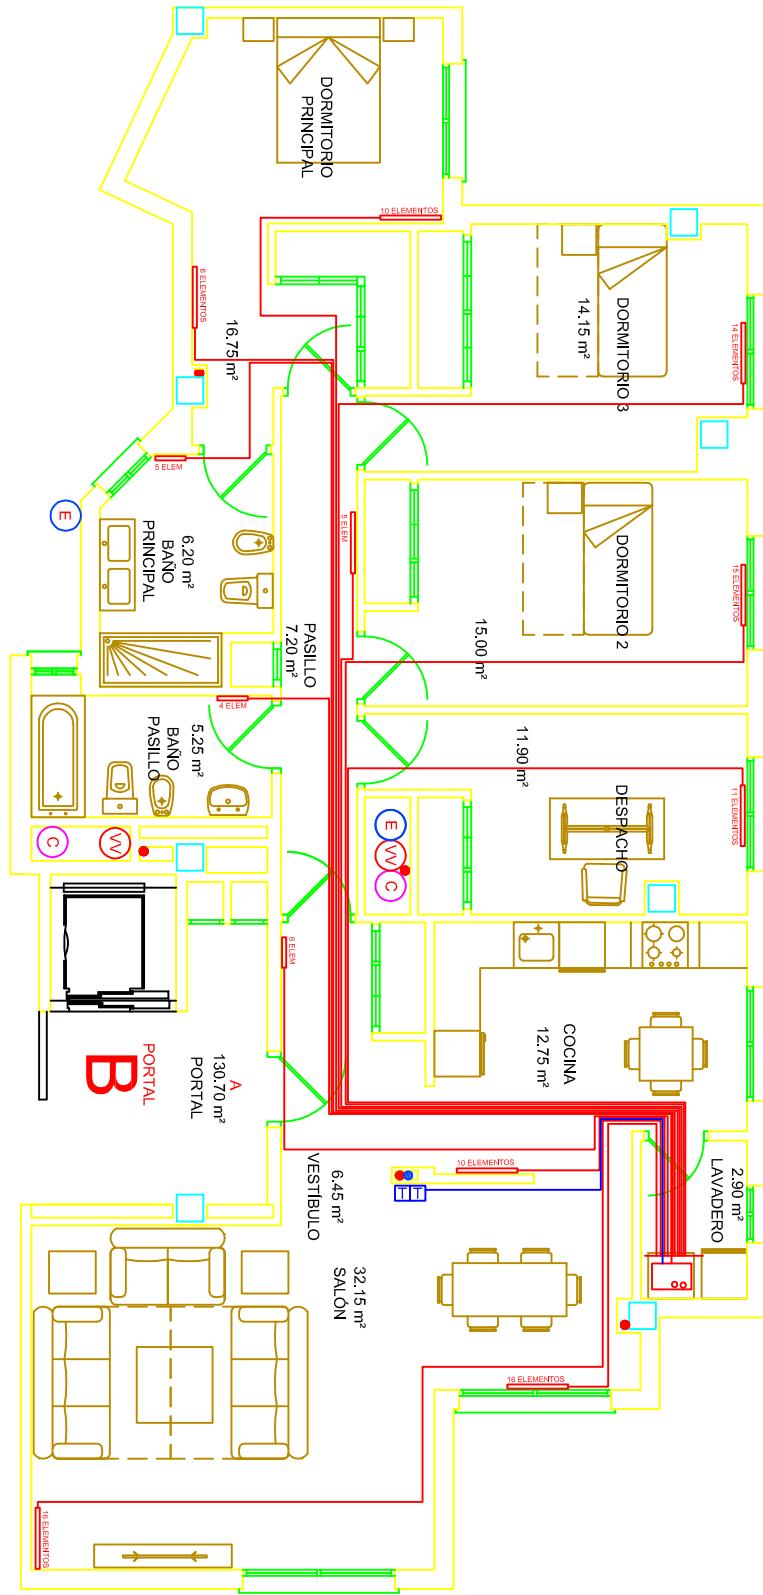

Documento visado con número: CC00005/21 y CSV nº V-0YY92FBVWXHCOXS verificable en <http://levisado.cogiticaceres.org/validar/ValidacionCSV.aspx>

PROYECTO DE INSTALACIÓN DE CALEFACCIÓN PARA 138 VIVIENDAS SITUADAS EN RESIDENCIAL "SAN FRANCISCO II" C/ MOLINO HARINERO DE CÁCERES (CÁCERES)

	Fecha	Nombre	Firmas
Dibujado	FECHA	Fco. J. Cortés	
Comprobado	23/12/2020		
Segun normas			

TÉCNICAS E INSTALACIONES HIDRÁULICAS, S.L.

Fco. JAVIER CORTES CORDERO
INGENIERO TÉCNICO INDUSTRIAL
COLEGIADO 503 COPITI CC




Escala	VIVIENDA TIPO 9 PORTAL B PLANTA 3ªA Y 3ªB
1/100	

Nº 23

Sustituye a:

Sustituido por:

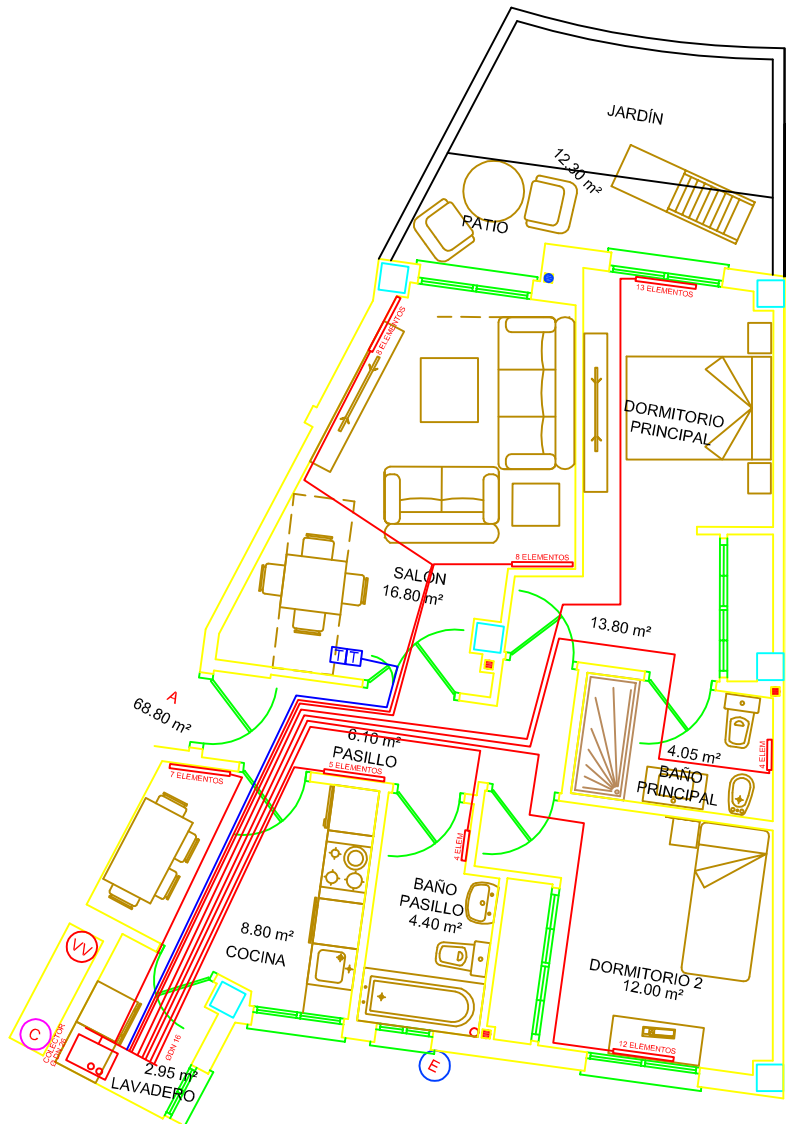

PROYECTO DE INSTALACIÓN DE CALEFACCIÓN PARA 138 VIVIENDAS SITUADAS EN RESIDENCIAL "SAN FRANCISCO II" C/ MOLINO HARINERO DE CÁCERES (CÁCERES)

	Fecha	Nombre	Firmas
Dibujado	FECHA	Fco. J. Cortés	
Comprobado	23/12/2020		
Segun normas			

TÉCNICAS E INSTALACIONES
HIDRÁULICAS, S.L.

FCO. JAVIER CORTES CORDERO,
INGENIERO TÉCNICO INDUSTRIAL
COLEGIADO 503 COPITI CC


VISADO
COGITI

CÁCERES
CC00005/21

000018810133

Escala	VIVIENDA TIPO 10 PORTALES E Y F PLANTA BAJA, PUERTAS A
1/100	

Nº 24
Sustituye a:
Sustituido por:

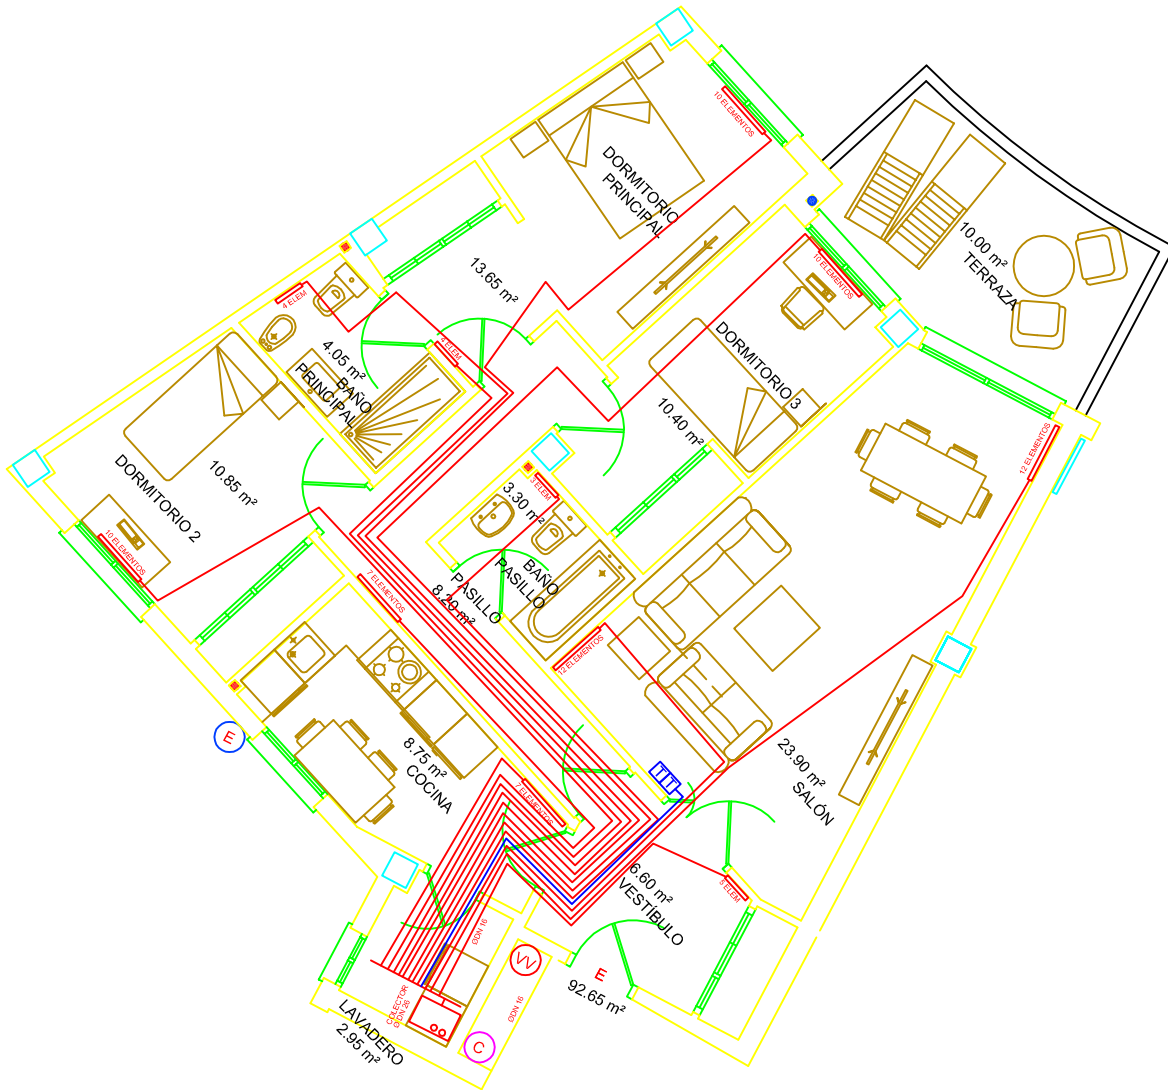

PROYECTO DE INSTALACIÓN DE CALEFACCIÓN PARA 138 VIVIENDAS SITUADAS EN RESIDENCIAL "SAN FRANCISCO II" C/ MOLINO HARINERO DE CÁCERES (CÁCERES)

	Fecha	Nombre	Firmas
Dibujado	FECHA	Fco. J. Cortés	
Comprobado	23/12/2020		
Segun normas			

TÉCNICAS E INSTALACIONES
HIDRÁULICAS, S.L.

FCO. JAVIER CORTES CORDERO
INGENIERO TÉCNICO INDUSTRIAL
COLEGIADO 503 COPITI CC

VISADO
COGITI




000018810133

CÁCERES
CC00005/21

Escala 1/100	VIVIENDA TIPO 11 PORTALES E Y F BAJO E, PLANTAS 1ª Y 2ª PUERTAS E Y F
---------------------	--

Nº 25

Sustituye a:
Sustituido por:

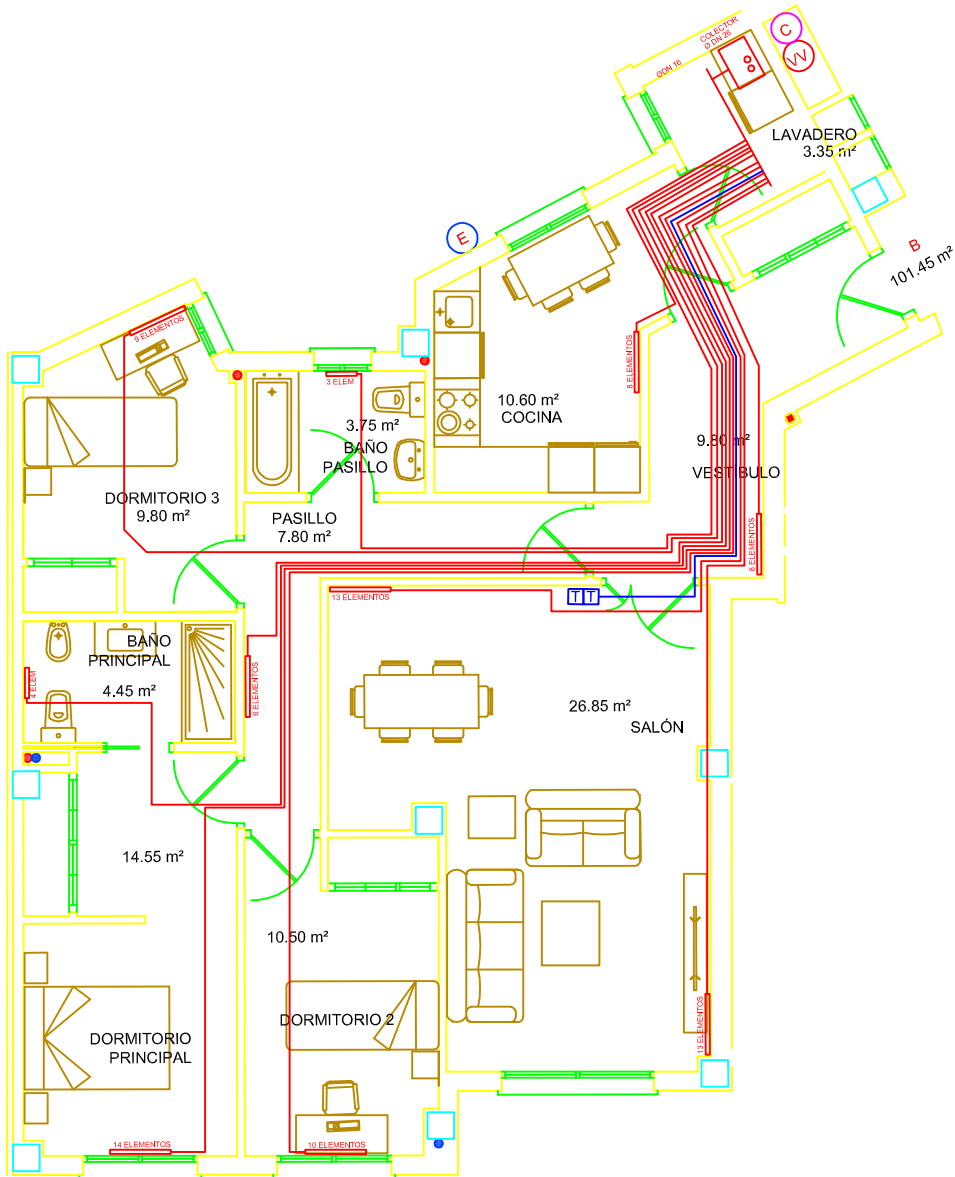

PROYECTO DE INSTALACIÓN DE CALEFACCIÓN PARA 138 VIVIENDAS SITUADAS EN RESIDENCIAL "SAN FRANCISCO II" C/ MOLINO HARINERO DE CÁCERES (CÁCERES)

	Fecha	Nombre	Firmas
Dibujado	FECHA	Fco. J. Cortés	TÉCNICAS E INSTALACIONES HIDRÁULICAS, S.L.
Comprobado	23/12/2020		
Segun normas			


TÉCNICAS E INSTALACIONES
HIDRÁULICAS, S.L.

Fco. JAVIER CORTES CORDERO
INGENIERO TÉCNICO INDUSTRIAL
COLEGIADO 503 COPITI CC

VISADO
COGITI

Escala	VIVIENDA TIPO 12 PORTALES E Y F PLANTAS BAJA, 1ª Y 2ª, PUERTAS B Y D
1/100	

Nº 26
Sustituye a:
Sustituido por:

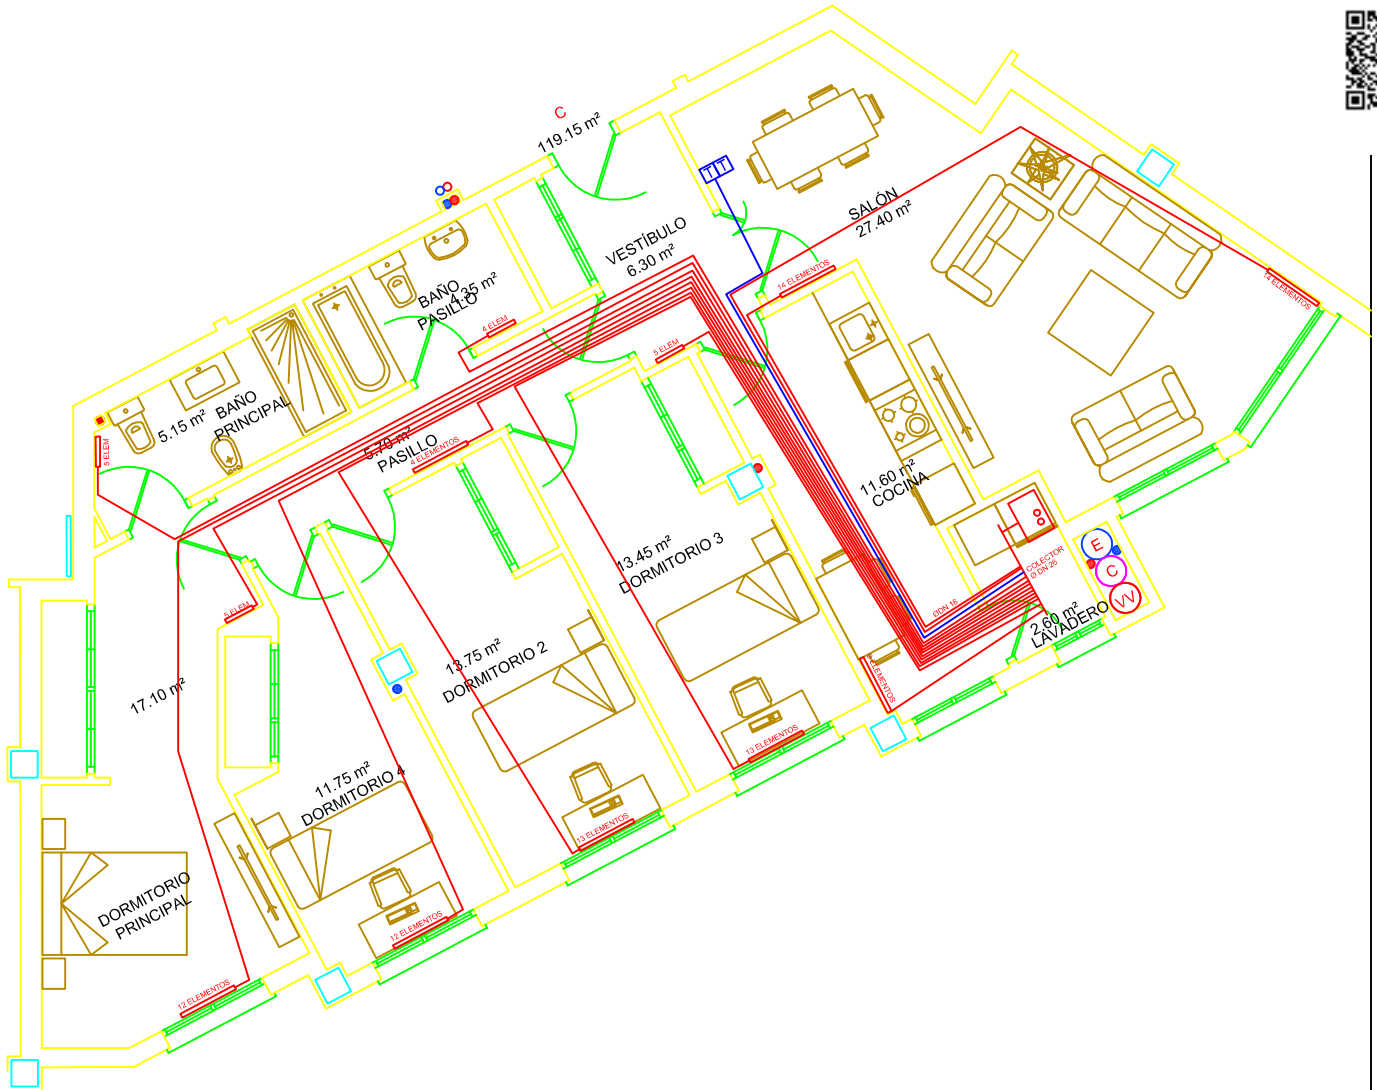



PROYECTO DE INSTALACIÓN DE CALEFACCIÓN PARA 138 VIVIENDAS SITUADAS EN RESIDENCIAL "SAN FRANCISCO II" C/ MOLINO HARINERO DE CÁCERES (CÁCERES)

	Fecha	Nombre	Firmas	TÉCNICAS E INSTALACIONES HIDRÁULICAS, S.L.	FCO. JAVIER CORTES CORDERO INGENIERO TÉCNICO INDUSTRIAL COLEGIADO 503 COPITI CC
Dibujado	FECHA	Fco. J. Cortés			
Comprobado	23/12/2020				
Segun normas					

Escala	VIVIENDA TIPO 13 PORTALES E Y F PLANTAS BAJA, 1ª Y 2ª, PUERTAS C
1/100	

Nº 27
Sustituye a:
Sustituido por:

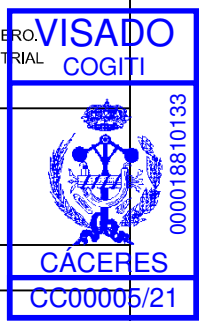

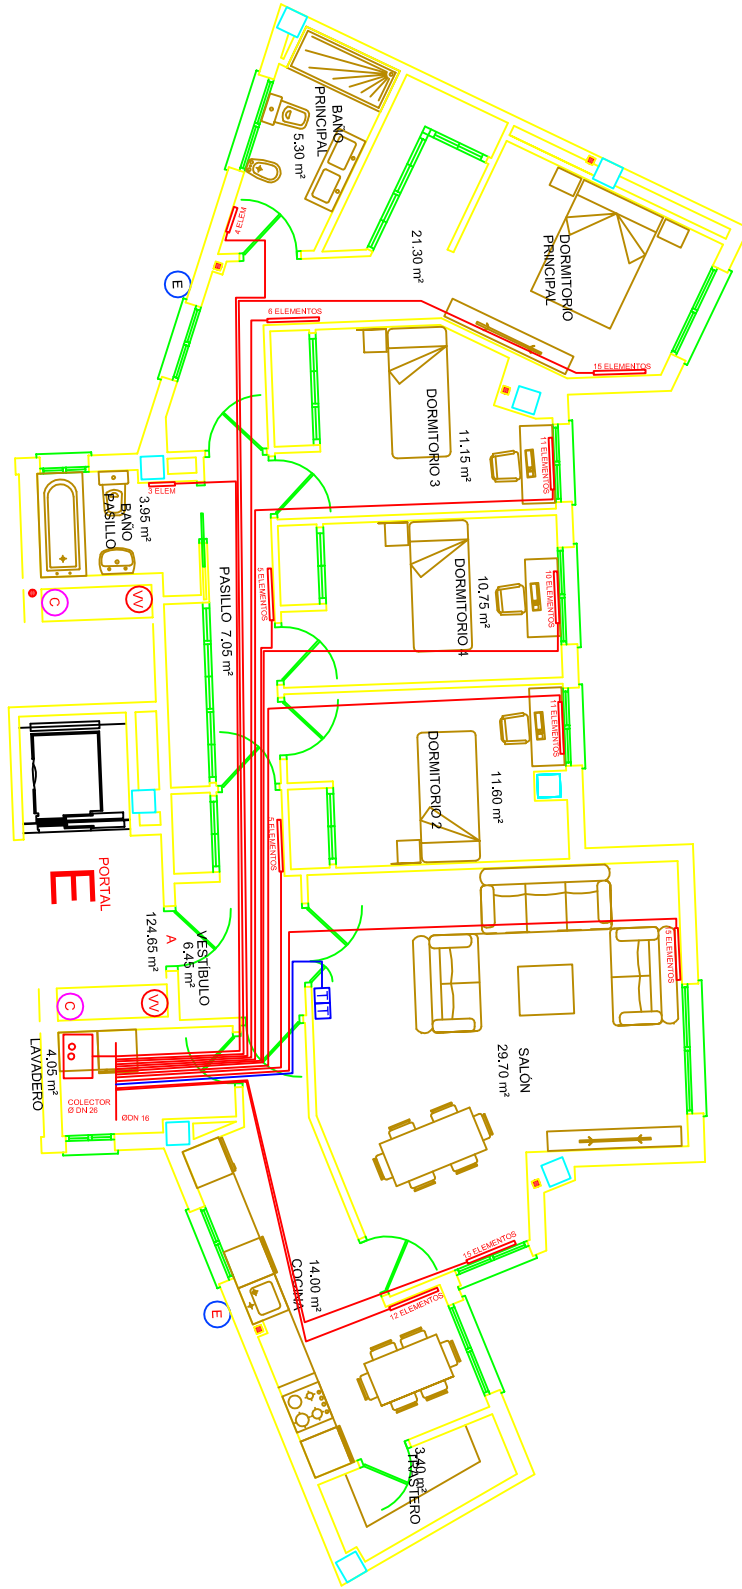

PROYECTO DE INSTALACIÓN DE CALEFACCIÓN PARA 138 VIVIENDAS SITUADAS EN RESIDENCIAL "SAN FRANCISCO II" C/ MOLINO HARINERO DE CÁCERES (CÁCERES)

	Fecha	Nombre	Firmas
Dibujado	FECHA	Fco. J. Cortés	
Comprobado	23/12/2020		
Segun normas			

TÉCNICAS E INSTALACIONES
HIDRÁULICAS, S.L.

Fco. JAVIER CORTES CORDERO
INGENIERO TÉCNICO INDUSTRIAL
COLEGIADO 503 COPITI CC



Escala	VIVIENDA TIPO 14 PORTALES E Y F PLANTA 3º PUERTA A
1/100	

Nº 28


Sustituye a:


Sustituido por:

000018810133



PROYECTO DE INSTALACIÓN DE CALEFACCIÓN PARA 138 VIVIENDAS SITUADAS EN RESIDENCIAL "SAN FRANCISCO II" C/ MOLINO HARINERO DE CÁCERES (CÁCERES)

	Fecha	Nombre	Firmas	TÉCNICAS E INSTALACIONES HIDRÁULICAS, S.L.	FCO. JAVIER CORTES CORDERO INGENIERO TÉCNICO INDUSTRIAL COLEGIADO 503 COPITI CC
Dibujado	FECHA	Fco. J. Cortés			
Comprobado	23/12/2020				
Segun normas					
Escala	VIVIENDA TIPO 15 PORTALES E Y F PLANTA 3º PUERTAS B Y C			Nº 29	
1/100				Sustituye a:	
				Sustituido por:	

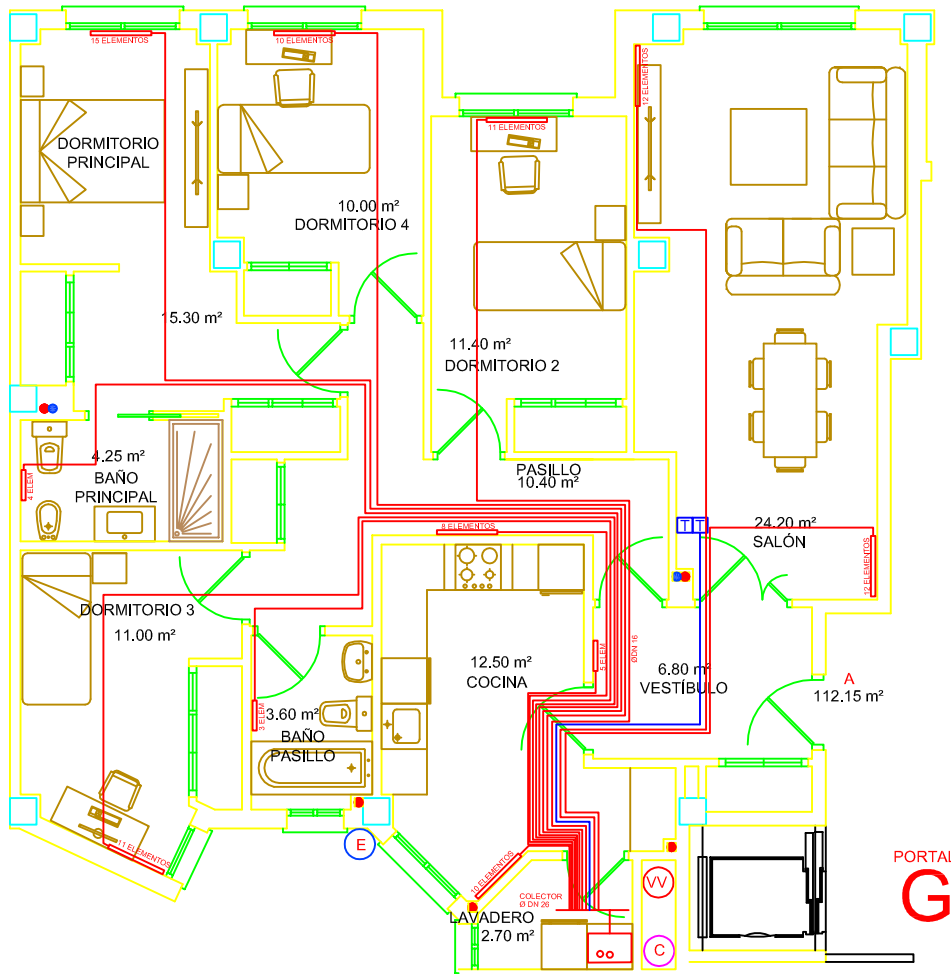



PROYECTO DE INSTALACIÓN DE CALEFACCIÓN PARA 138 VIVIENDAS SITUADAS EN RESIDENCIAL "SAN FRANCISCO II" C/ MOLINO HARINERO DE CÁCERES (CÁCERES)

	Fecha	Nombre	Firmas	TÉCNICAS E INSTALACIONES HIDRÁULICAS, S.L.	FCO. JAVIER CORTES CORDERO INGENIERO TÉCNICO INDUSTRIAL COLEGIADO 503 COPITI CC
Dibujado	FECHA	Fco. J. Cortés			
Comprobado	23/12/2020				
Segun normas					

Escala	VIVIENDA TIPO 16 PORTAL G PLANTA BAJA, PUERTAS A
1/100	

Nº 30
Sustituye a:
Sustituido por:

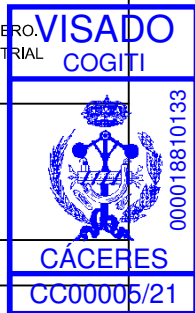

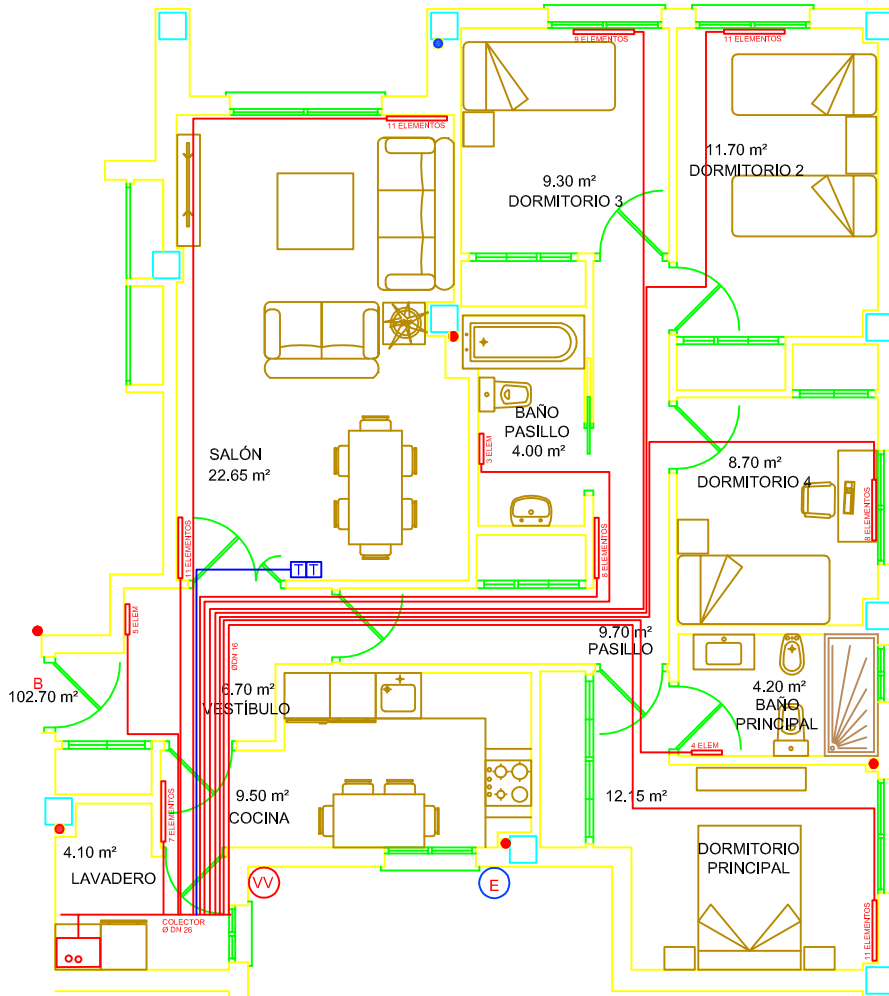



PROYECTO DE INSTALACIÓN DE CALEFACCIÓN PARA 138 VIVIENDAS SITUADAS EN RESIDENCIAL "SAN FRANCISCO II" C/ MOLINO HARINERO DE CÁCERES (CÁCERES)

	Fecha	Nombre	Firmas	TÉCNICAS E INSTALACIONES HIDRÁULICAS, S.L.	FCO. JAVIER CORTES CORDERO. INGENIERO TÉCNICO INDUSTRIAL COLEGIADO 503 COPITI CC
Dibujado	FECHA	Fco. J. Cortés			
Comprobado	23/12/2020				
Segun normas					

Escala	VIVIENDA TIPO 17 PORTAL G PLANTA BAJA, PUERTAS B
1/100	

Nº 31
Sustituye a:
Sustituido por:

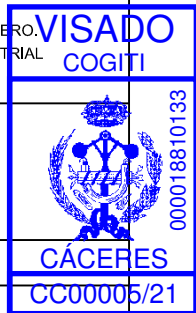

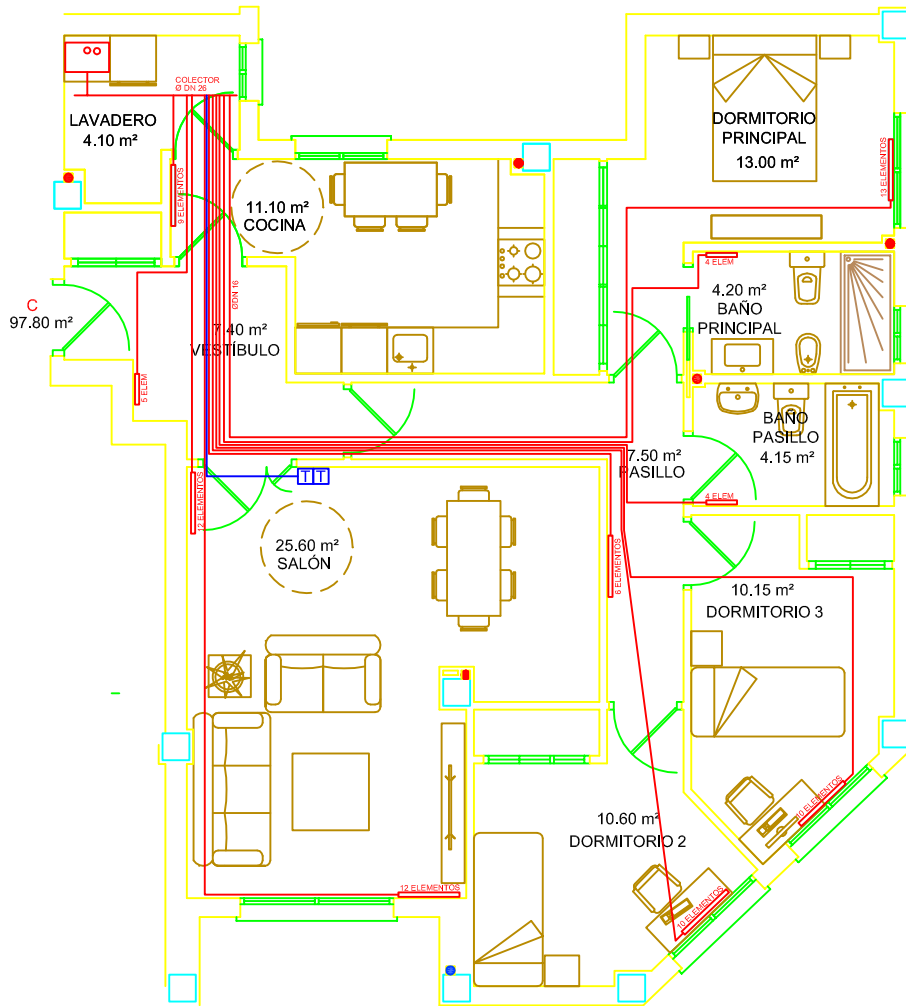

PROYECTO DE INSTALACIÓN DE CALEFACCIÓN PARA 138 VIVIENDAS SITUADAS EN RESIDENCIAL "SAN FRANCISCO II" C/ MOLINO HARINERO DE CÁCERES (CÁCERES)


	Fecha	Nombre	Firmas
Dibujado	FECHA	Fco. J. Cortés	
Comprobado	23/12/2020		
Segun normas			


TÉCNICAS E INSTALACIONES
HIDRÁULICAS, S.L.

FCO. JAVIER CORTES CORDERO
INGENIERO TÉCNICO INDUSTRIAL
COLEGIADO 503 COPITI CC

Escala	VIVIENDA TIPO 18 PORTAL G PLANTA BAJA, PUERTAS C
ESCALA	

Nº 32
Sustituye a:
Sustituido por:

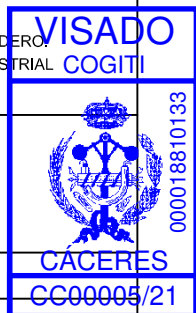


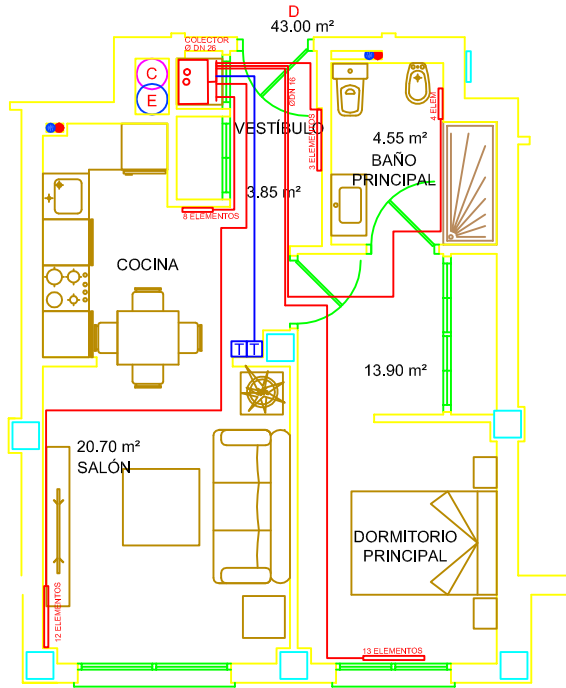


PROYECTO DE INSTALACIÓN DE CALEFACCIÓN PARA 138 VIVIENDAS SITUADAS EN RESIDENCIAL "SAN FRANCISCO II" C/ MOLINO HARINERO DE CÁCERES (CÁCERES)

	Fecha	Nombre	Firmas	TÉCNICAS E INSTALACIONES HIDRÁULICAS, S.L.	FCO. JAVIER CORTES CORDERO INGENIERO TÉCNICO INDUSTRIAL COLEGIADO 503 COPITI CC
Dibujado	FECHA	Fco. J. Cortés			
Comprobado	23/12/2020				
Segun normas					
Escala	VIVIENDA TIPO 19			N° 33	CÁCERES
ESCALA	PORTAL G				
	PLANTA BAJA, 1º Y 2º D, Y 1º Y 2º B			Sustituye a:	000018810133
				Sustituido por:	CC00005/21



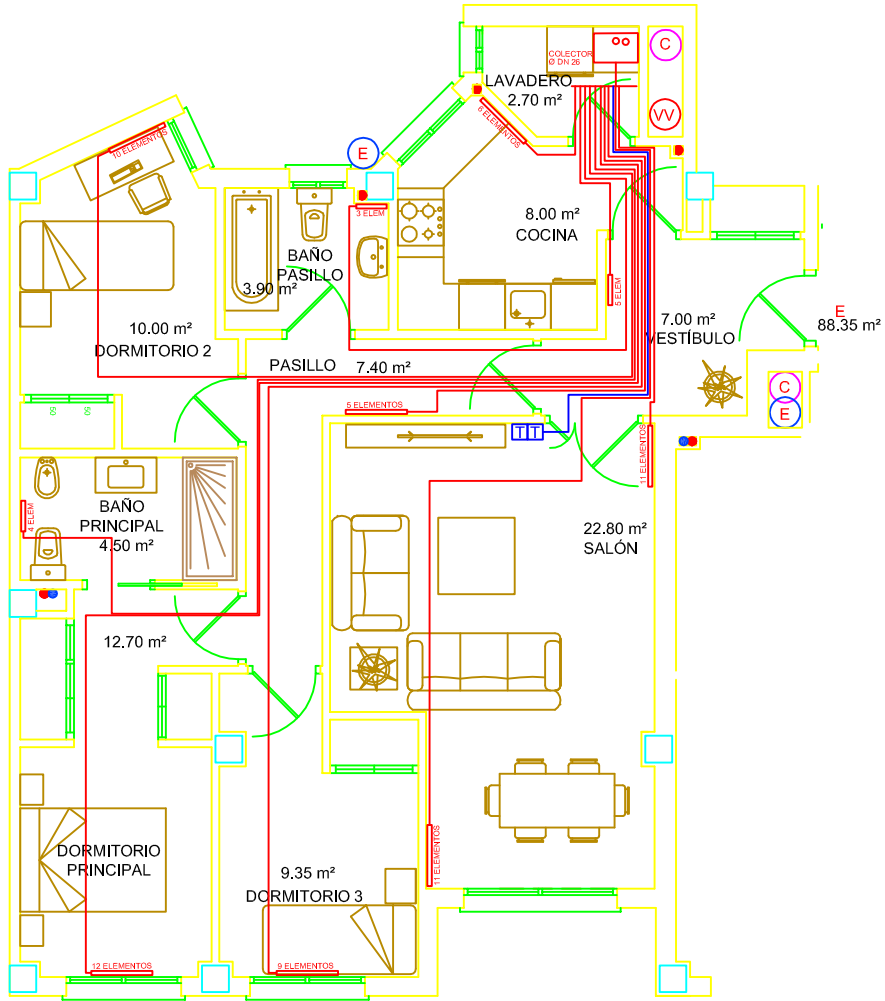


PROYECTO DE INSTALACIÓN DE CALEFACCIÓN PARA 138 VIVIENDAS SITUADAS EN RESIDENCIAL "SAN FRANCISCO II" C/ MOLINO HARINERO DE CÁCERES (CÁCERES)

	Fecha	Nombre	Firmas	TÉCNICAS E INSTALACIONES HIDRÁULICAS, S.L. FCO. JAVIER CORTES CORDERO INGENIERO TÉCNICO INDUSTRIAL COLEGIADO 503 COPITI CC	<div style="border: 2px solid blue; padding: 5px; display: inline-block;"> VISADO  COGITI CÁCERES CC00005/21 </div>
Dibujado	FECHA	Fco. J. Cortés			
Comprobado	23/12/2020				
Segun normas					
Escala ESCALA	VIVIENDA TIPO 20 PORTAL G PLANTA BAJA PUERTA E, Y 1º Y 2º A Y F			Nº 34	Sustituye a: Sustituido por:

Documento visado con número: CC00005/21 y CSV nº V-0YY992FBVWXHC0XS verificable en http://levisado.cogiticaceres.org/validar/ValidacionCSV.aspx


000018810133

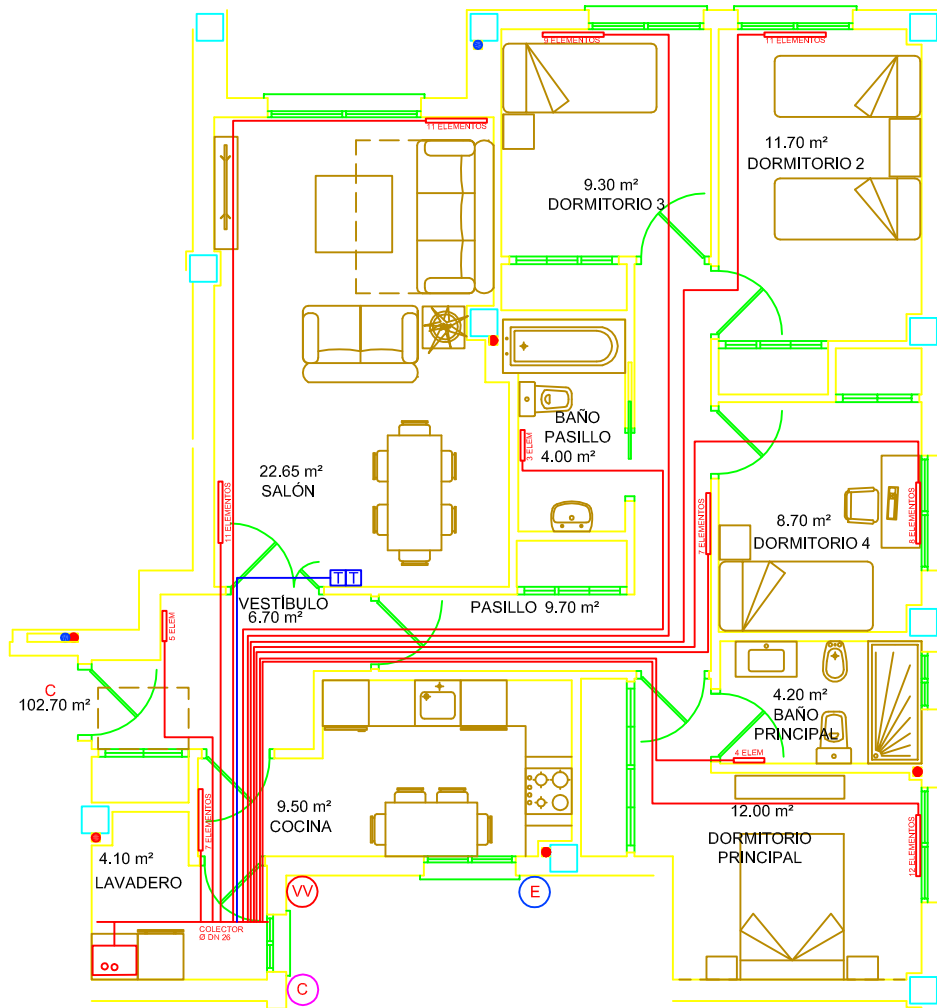

PROYECTO DE INSTALACIÓN DE CALEFACCIÓN PARA 138 VIVIENDAS SITUADAS EN RESIDENCIAL "SAN FRANCISCO II" C/ MOLINO HARINERO DE CÁCERES (CÁCERES)

	Fecha	Nombre	Firmas	TÉCNICAS E INSTALACIONES HIDRÁULICAS, S.L.	FCO. JAVIER CORTES CORDERO INGENIERO TÉCNICO INDUSTRIAL COLEGIADO 503 COPITI CC
Dibujado	FECHA	Fco. J. Cortés			
Comprobado	23/12/2020				
Segun normas					
Escala	VIVIENDA TIPO 21			N° 35	Sustituye a:
ESCALA	PORTAL G				
	PLANTA 1ª Y 2ª, PUERTAS C Y D			Sustituido por:	



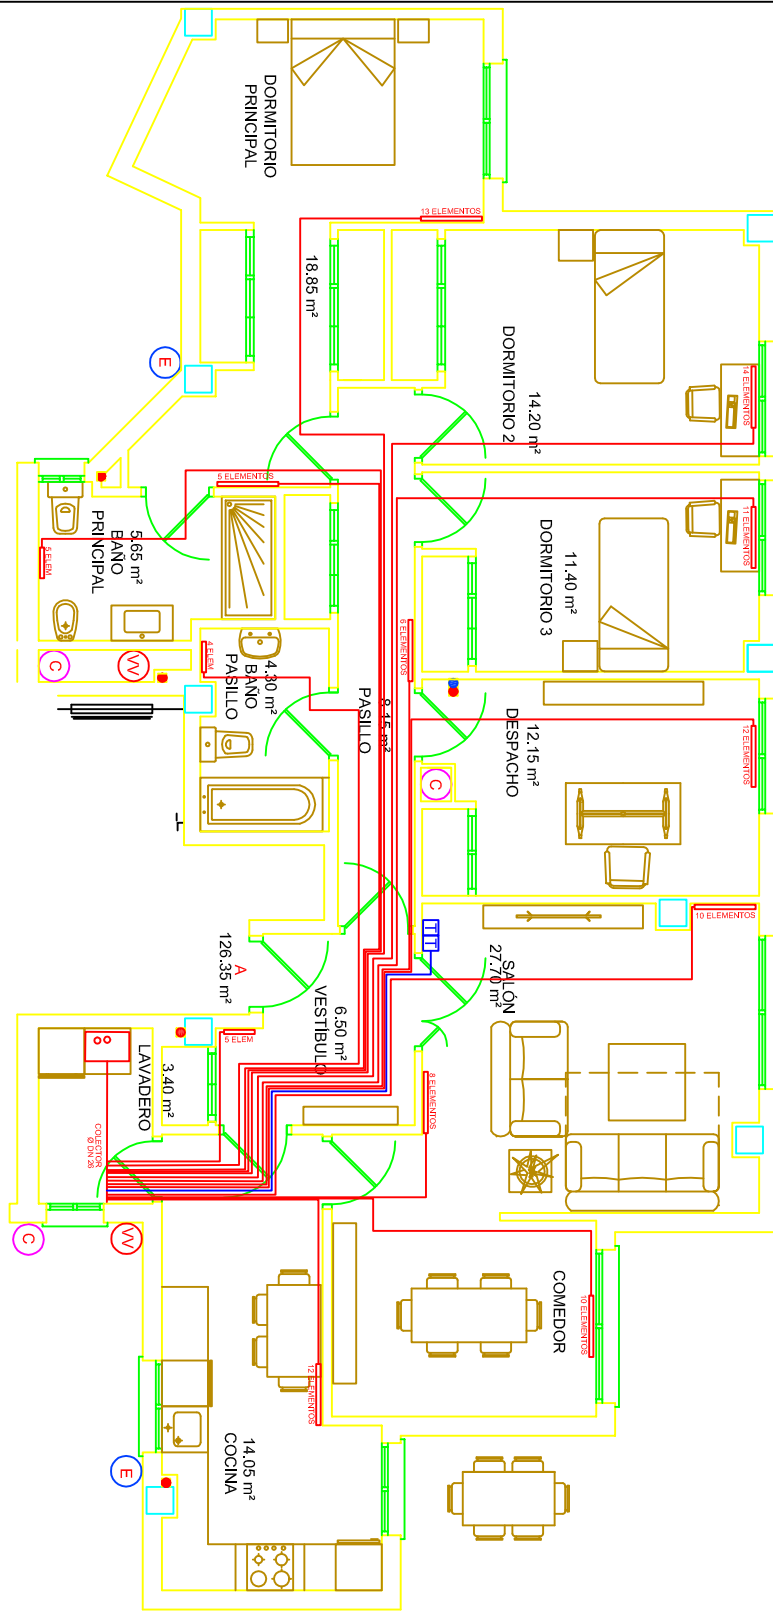


PROYECTO DE INSTALACIÓN DE CALEFACCIÓN PARA 138 VIVIENDAS SITUADAS EN RESIDENCIAL "SAN FRANCISCO II" C/ MOLINO HARINERO DE CÁCERES (CÁCERES)

	Fecha	Nombre	Firmas
Dibujado	FECHA	Fco. J. Cortés	
Comprobado	23/12/2020		
Segun normas			

TÉCNICAS E INSTALACIONES
HIDRÁULICAS, S.L.

FCO. JAVIER CORTES CORDERO
INGENIERO TÉCNICO INDUSTRIAL
COLEGIADO 503 COPITI CC

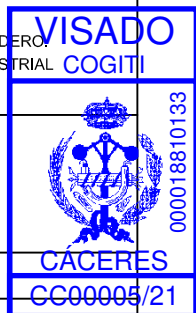

ESCALA	VIVIENDA TIPO 22
ESCALA	PORTAL G
ESCALA	PLANTA 3ª A Y B

Nº 36

Sustituye a:

Sustituido por:

CÁCERES
CC00005/21