



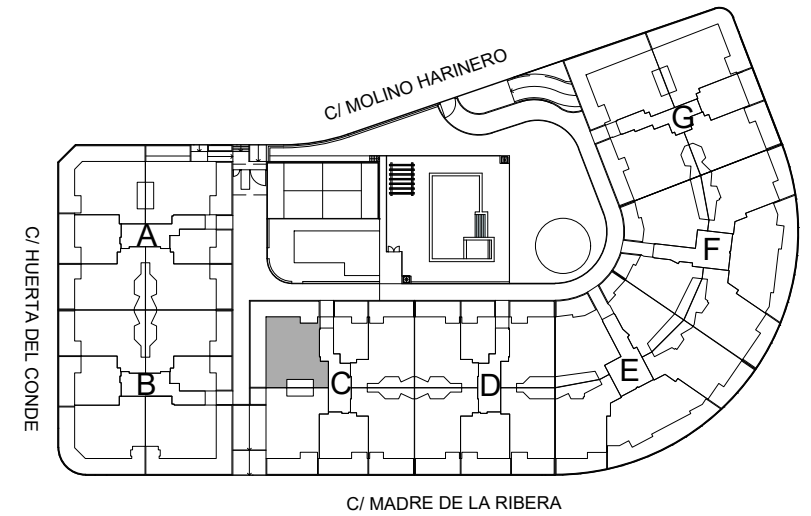

Residencial  
San Francisco 2

INTERIOR URBANIZACIÓN

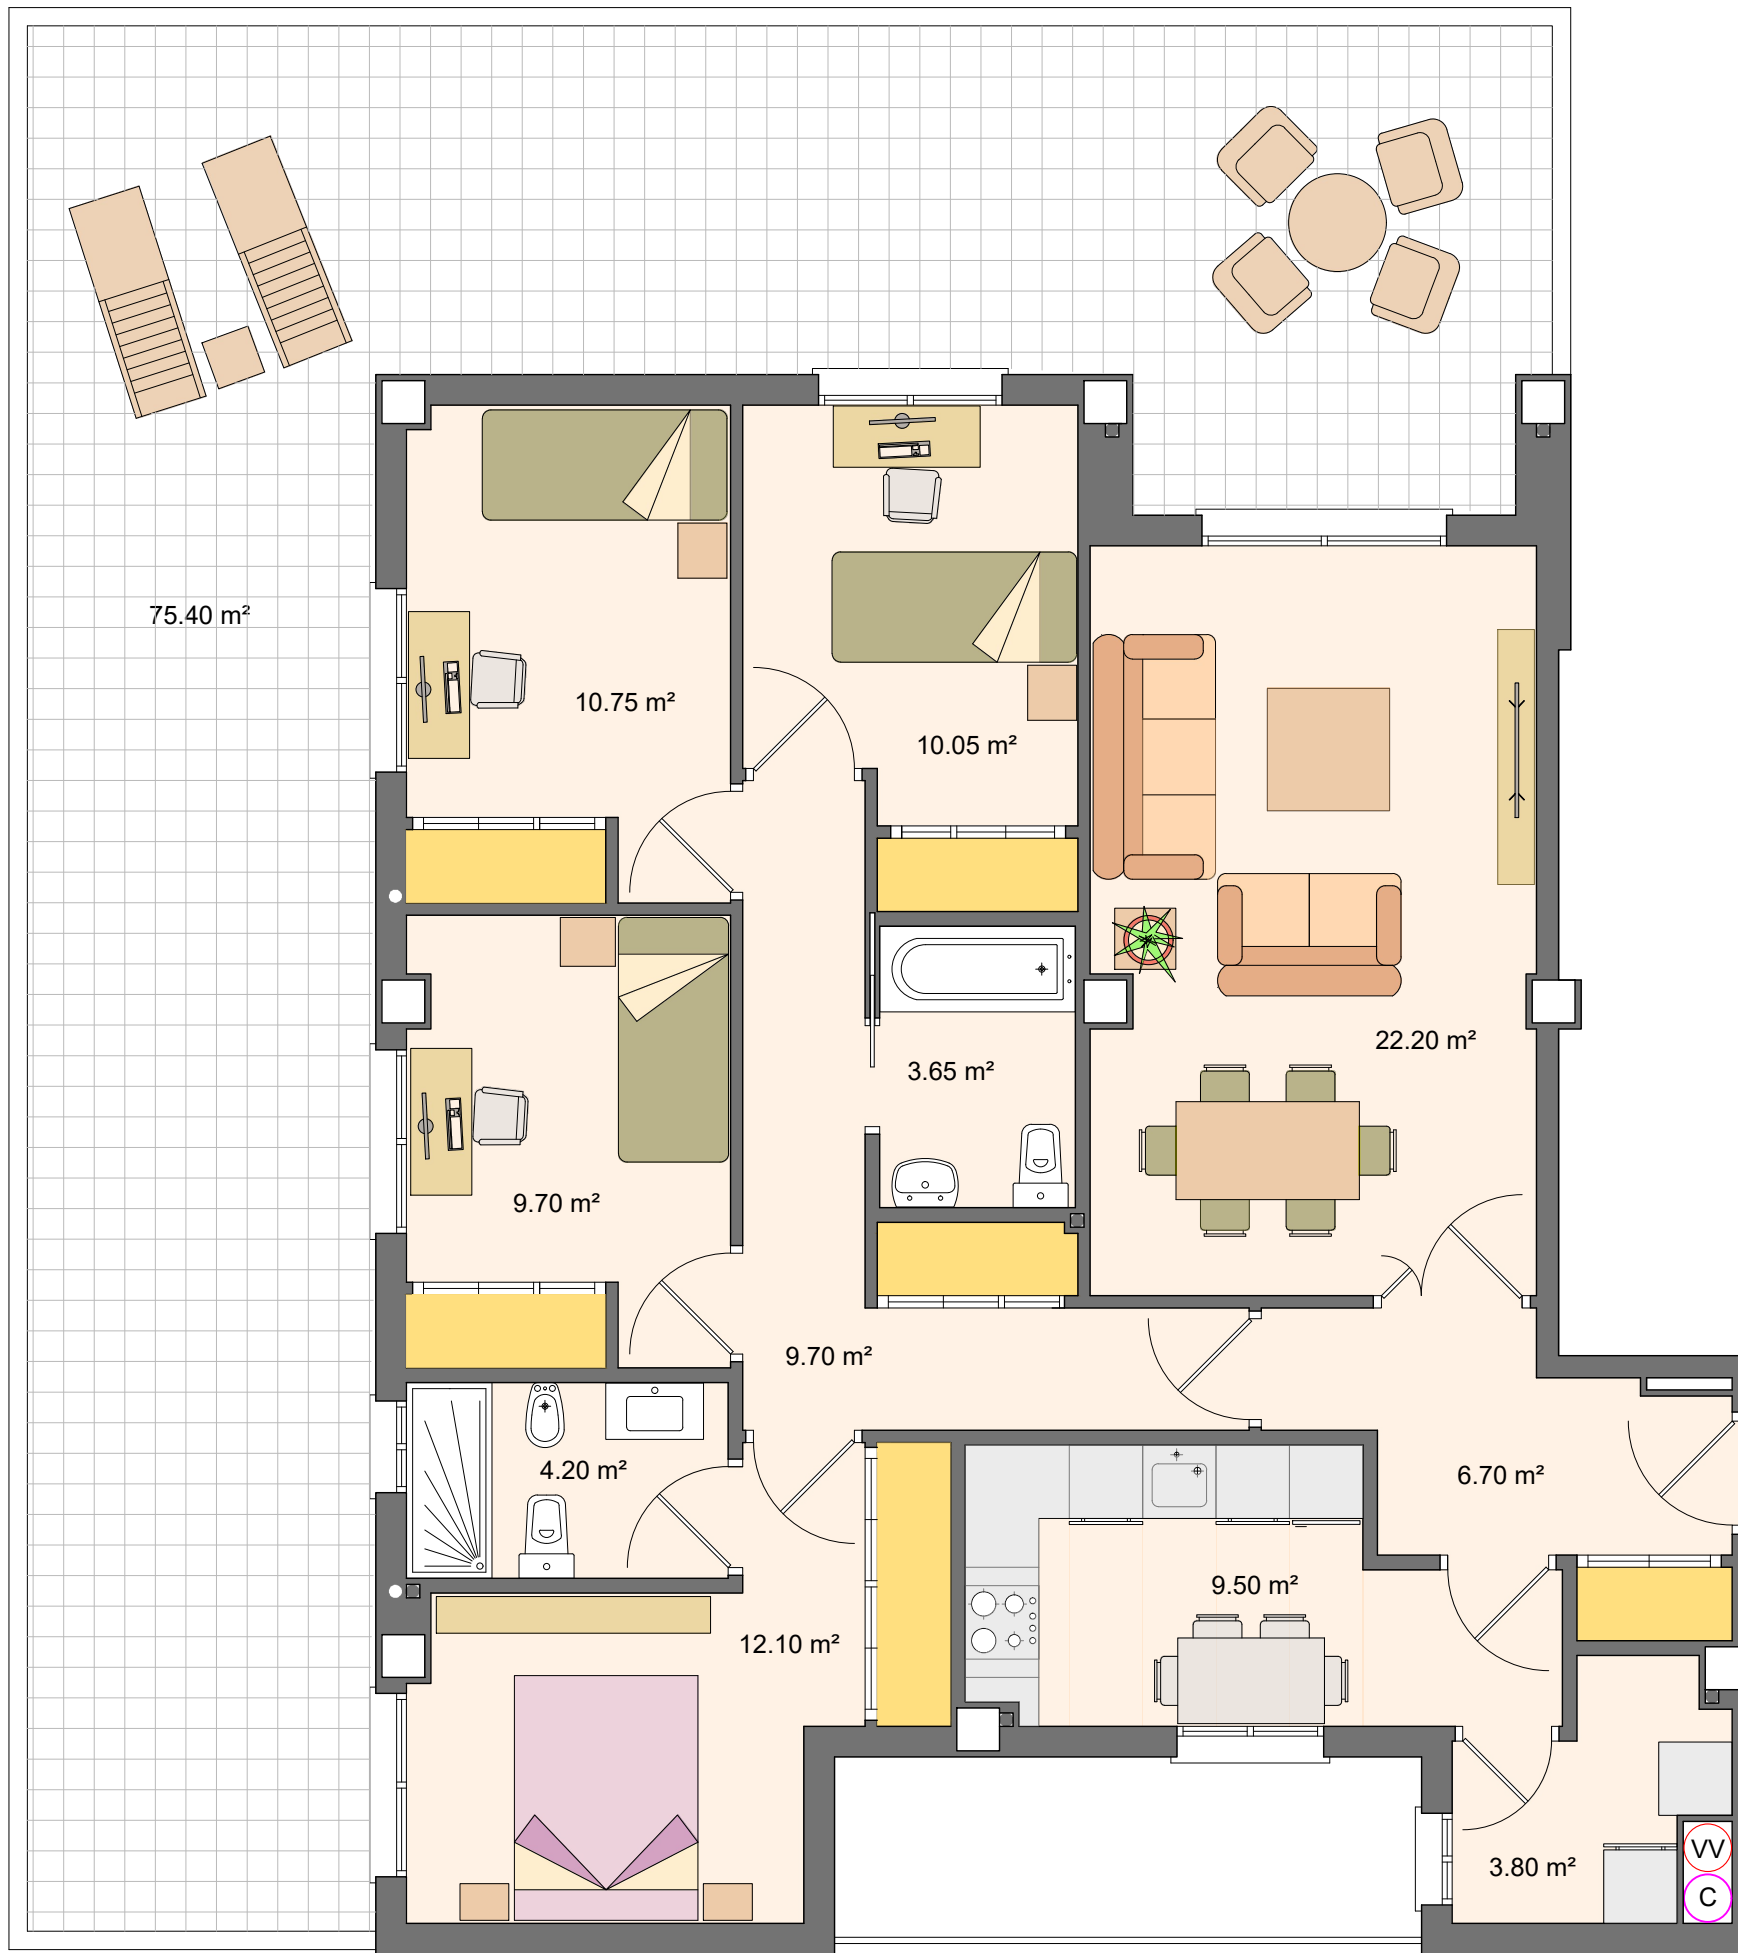

SUPERFICIE ÚTIL 102,35 m<sup>2</sup>  
 SUPERFICIE PATIO 75,40 m<sup>2</sup>  
 SUPERFICIE CONSTRUIDA 123,58 m<sup>2</sup>  
CON REPERCUSIÓN DE ZONAS COMUNES

PORTAL C  
 PLANTA BAJA  
 VIVIENDA D



Este plano está basado en un proyecto inicial, pudiendo sufrir modificaciones por motivos técnicos o jurídicos y a criterio de la dirección facultativa. El mobiliario y la decoración no están incluidos en el proyecto. Toda la información relativa al RD 515/89 se encuentra en las oficinas sitas en Av. Hernán Cortés, nº 5 bajo, Cáceres.

ESCALA GRÁFICA



Avd./ de España nº 26, Telf. 927 214 655  
 Avd./ Hernán Cortés nº 5-bajo, Telf. 927 243 062  
 www.grupoprogemisa.com  
 departamento.ventas@grupoprogemisa.com