




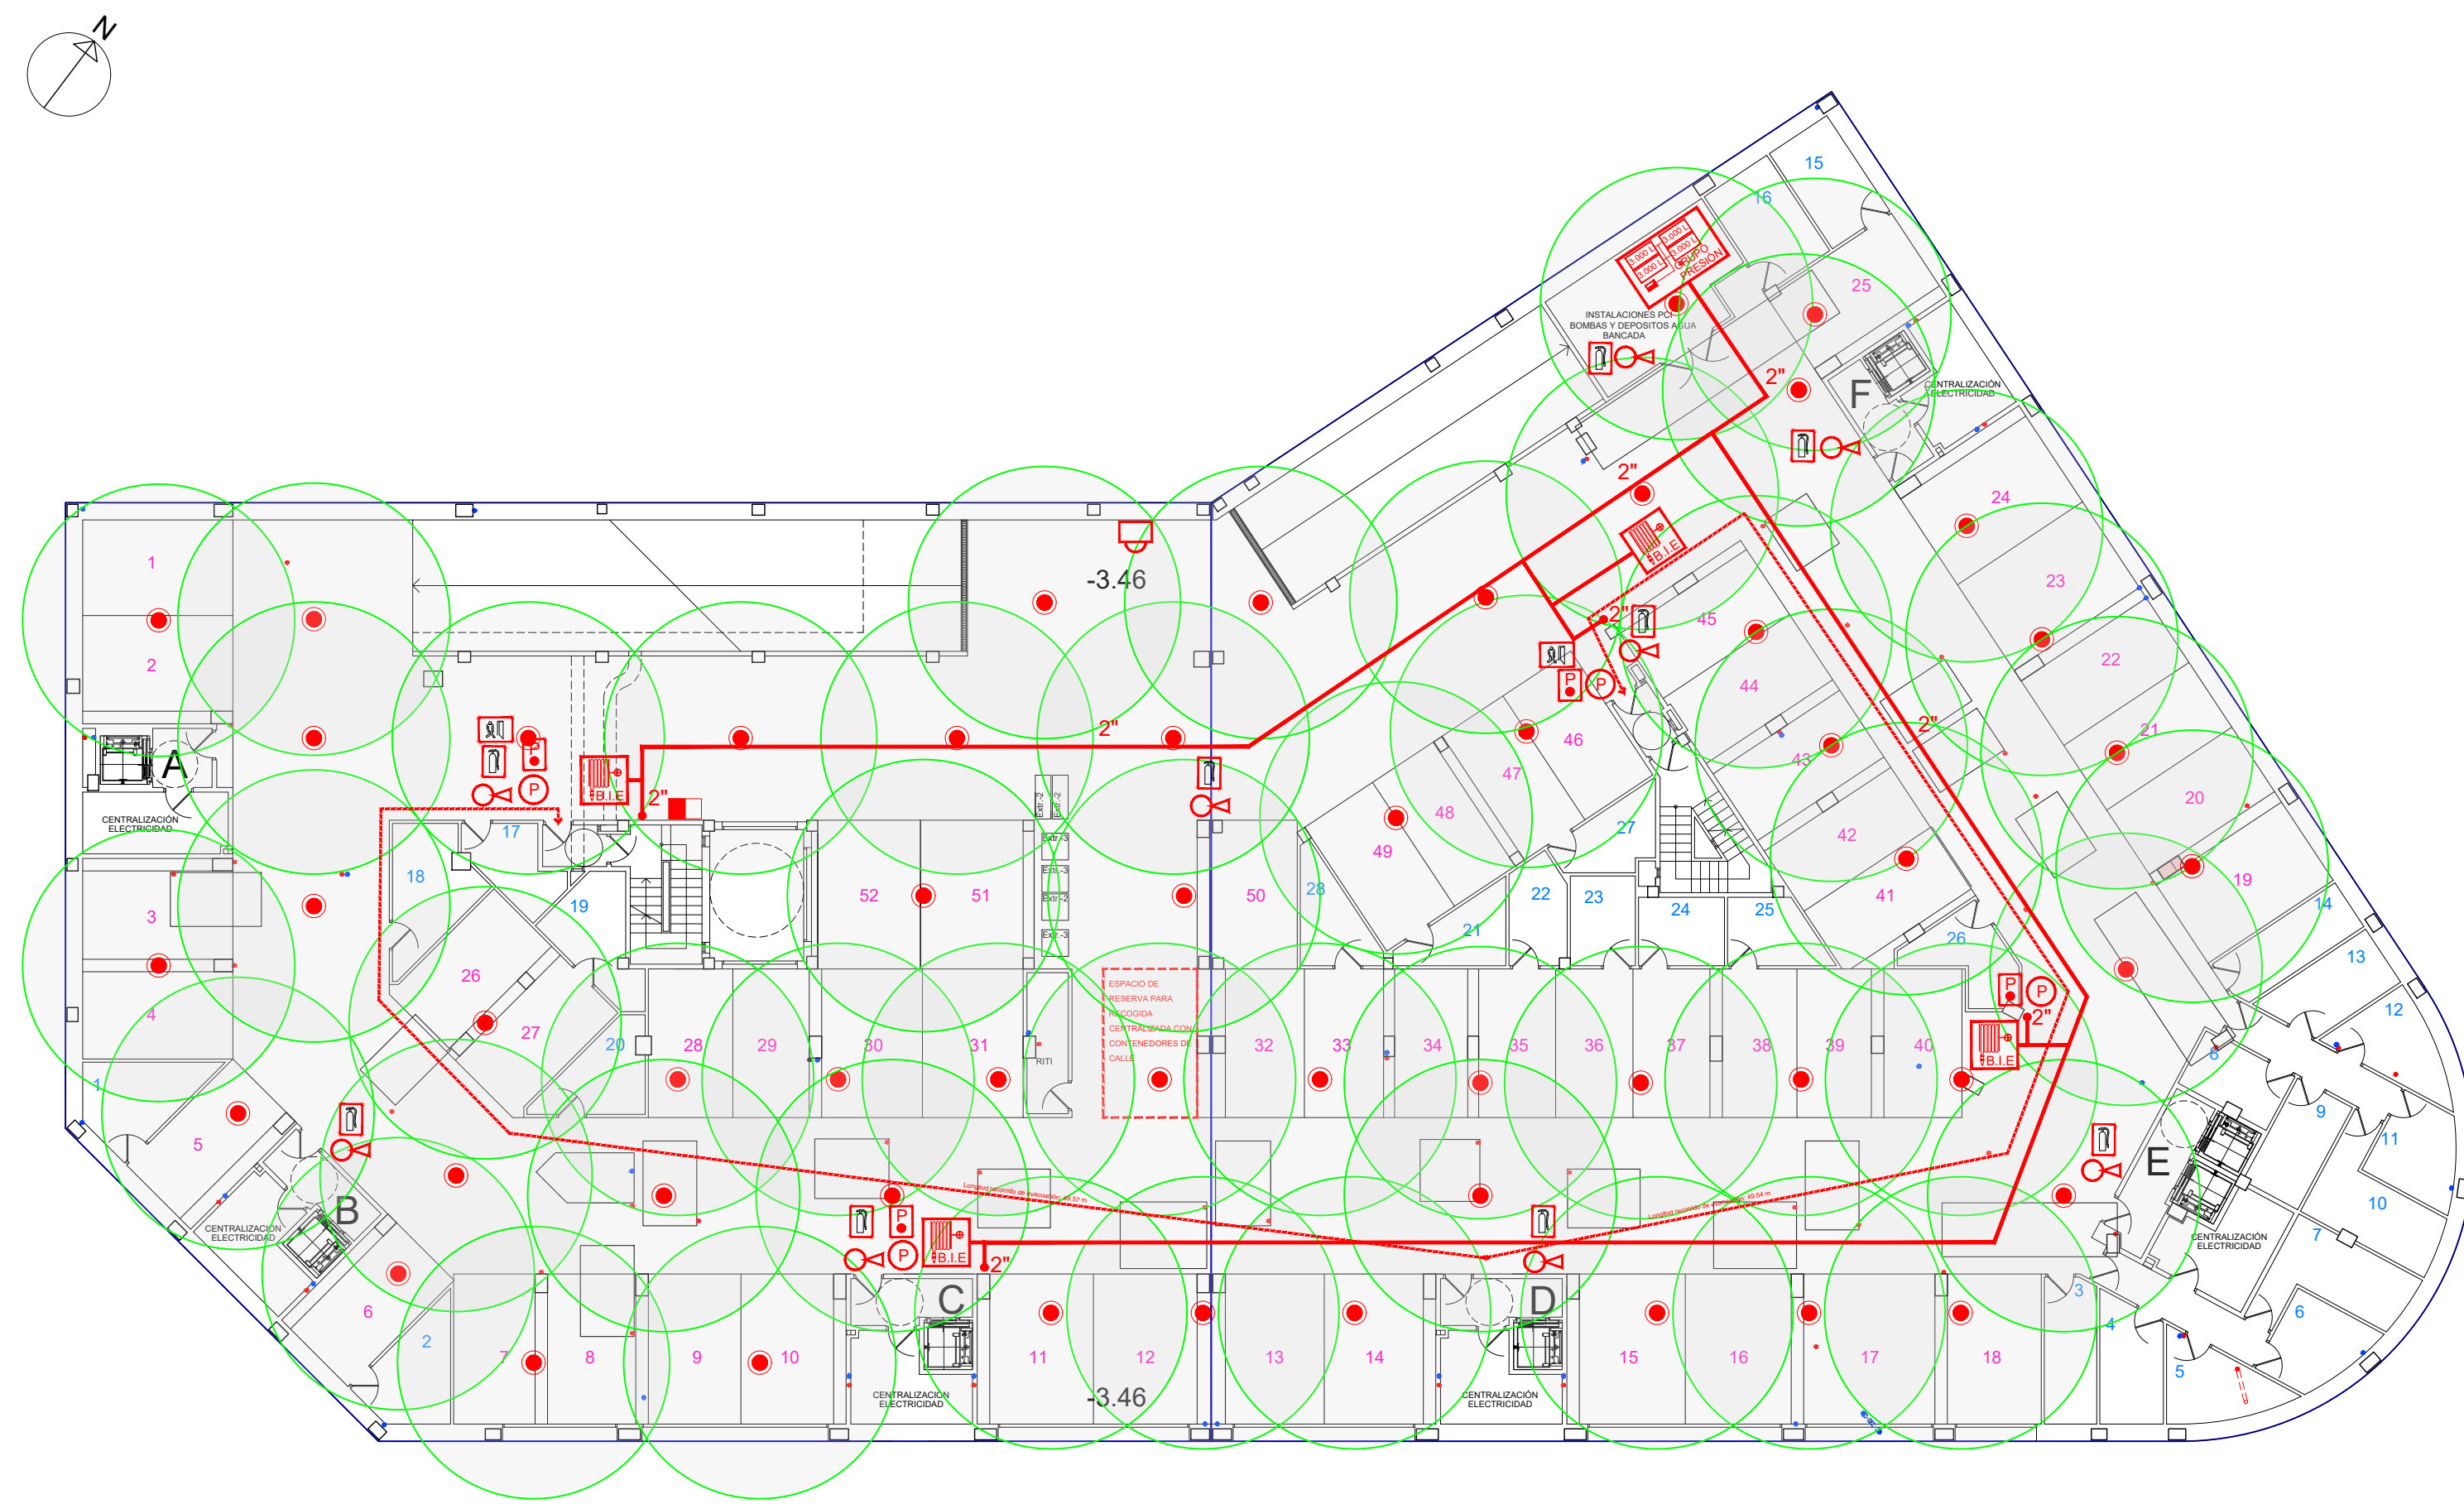

SÓTANO -1

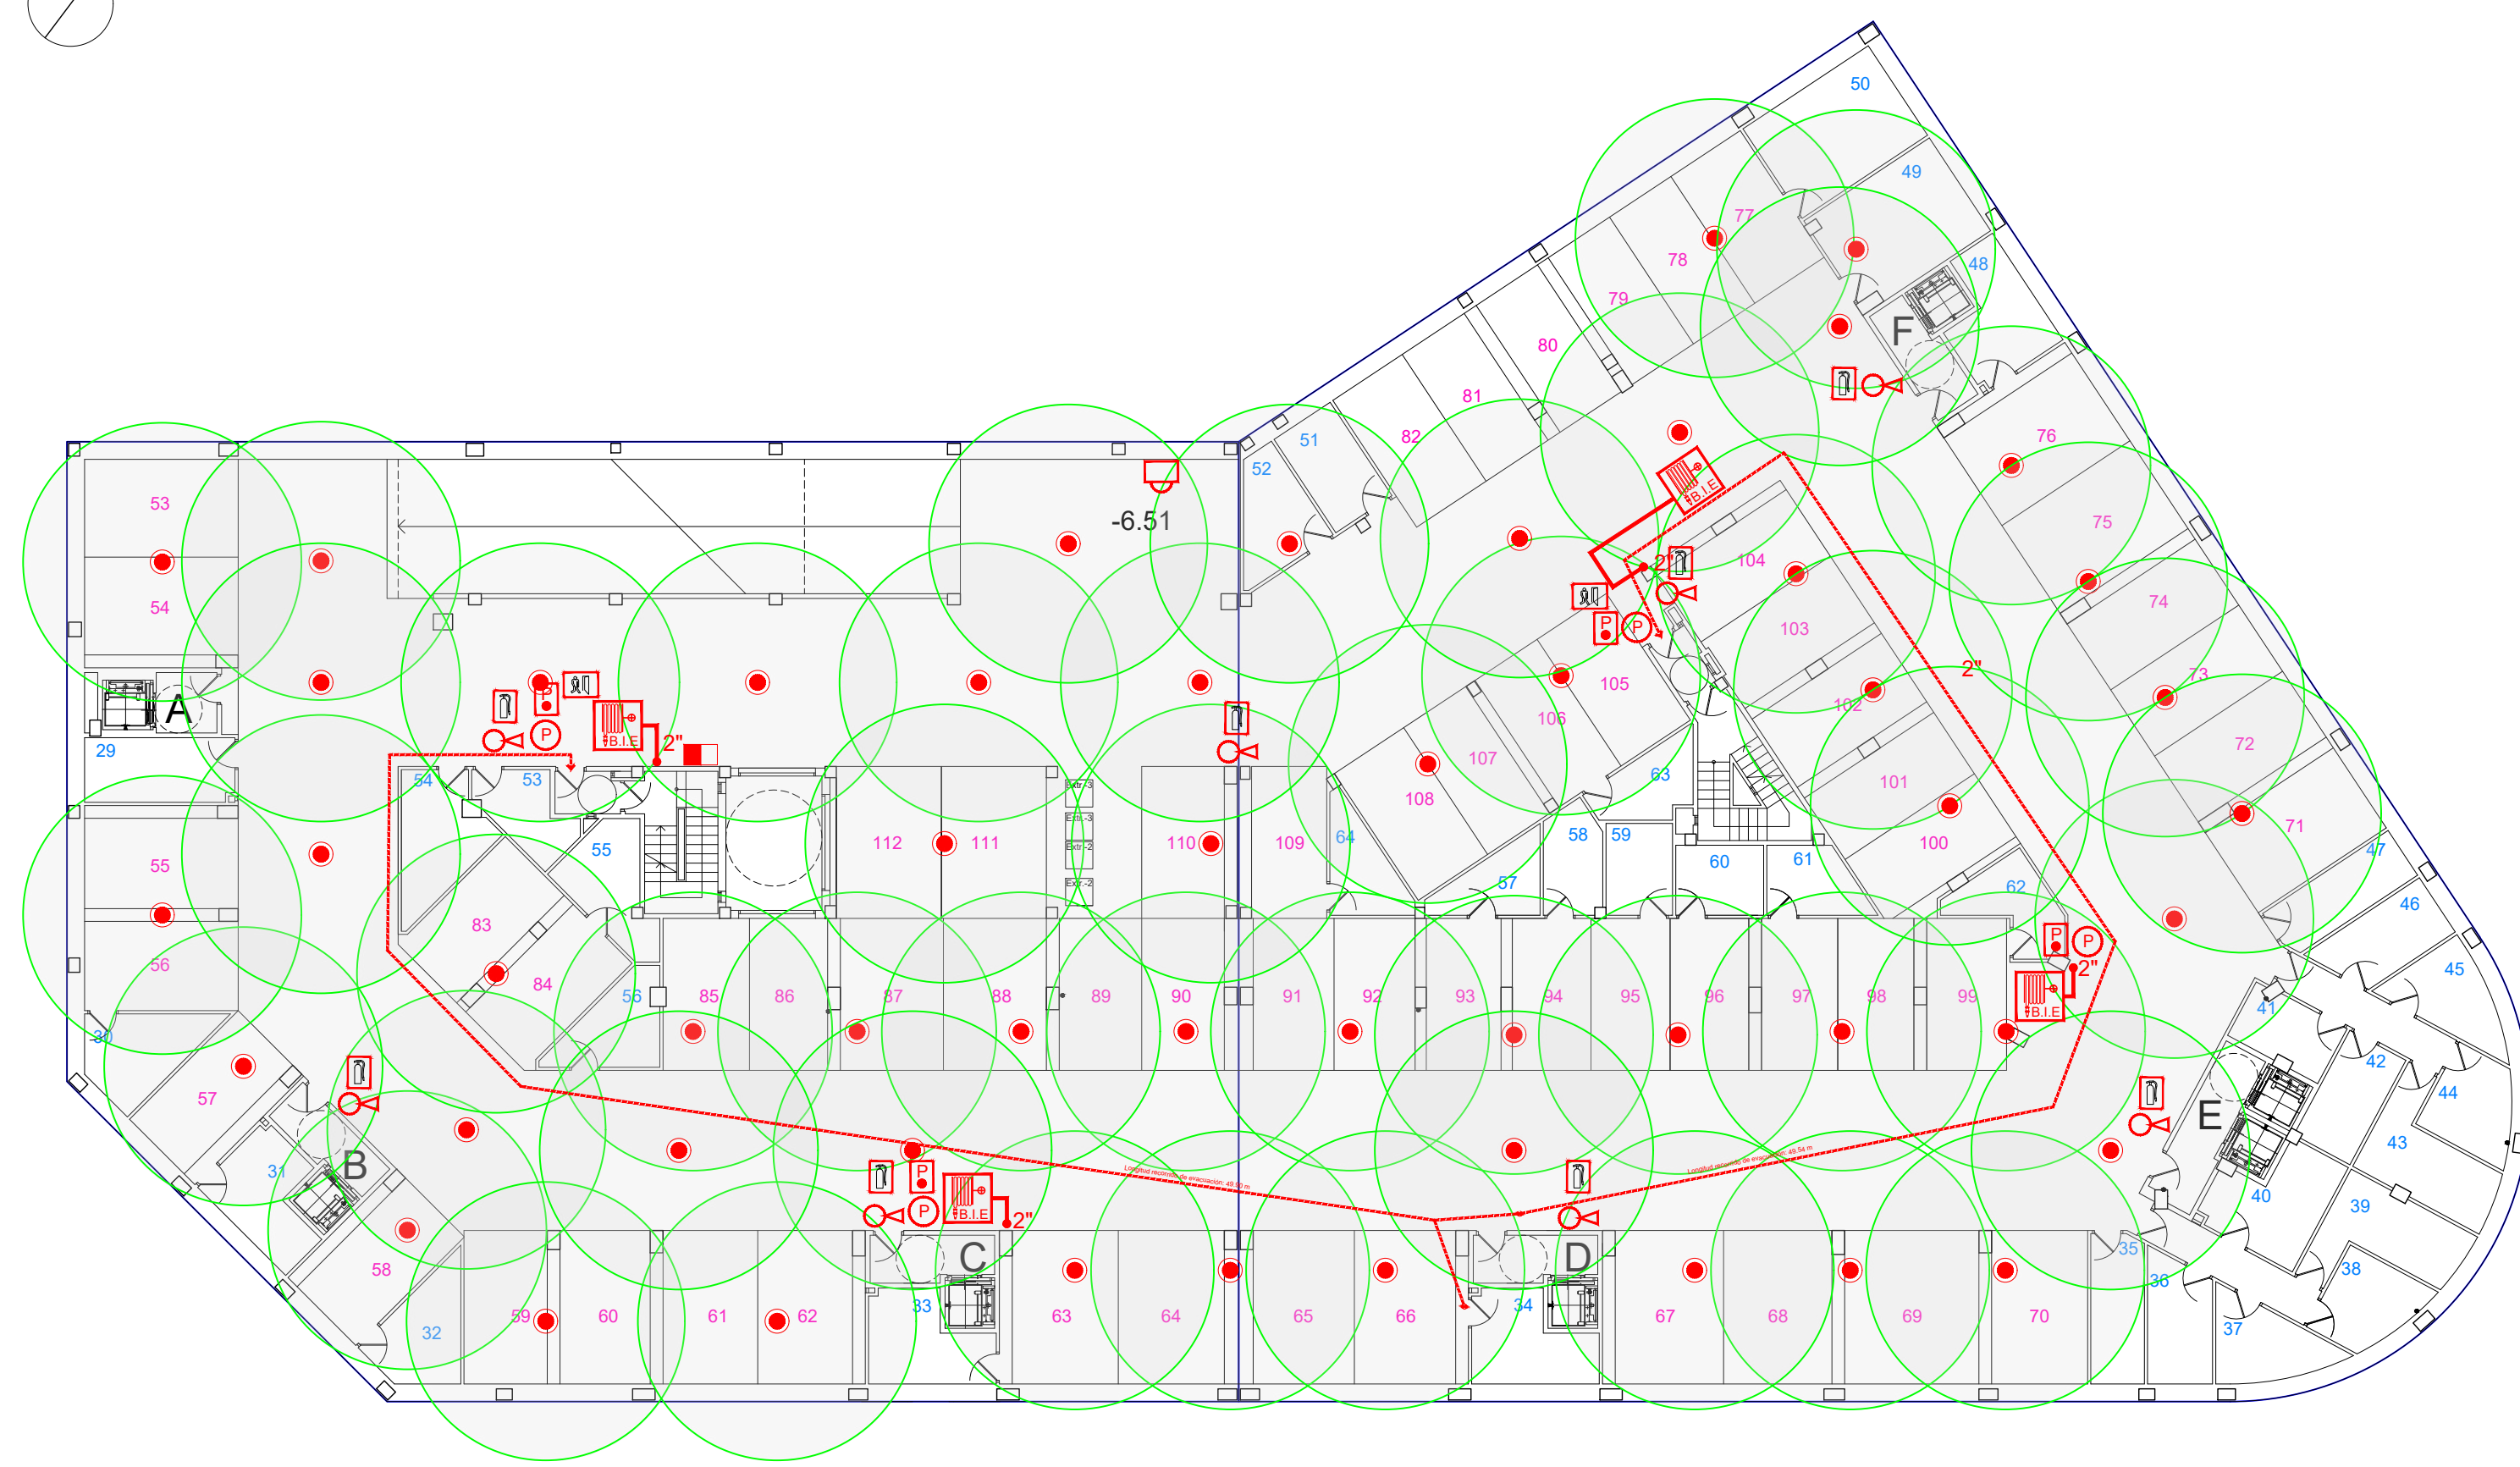

SÓTANO -2

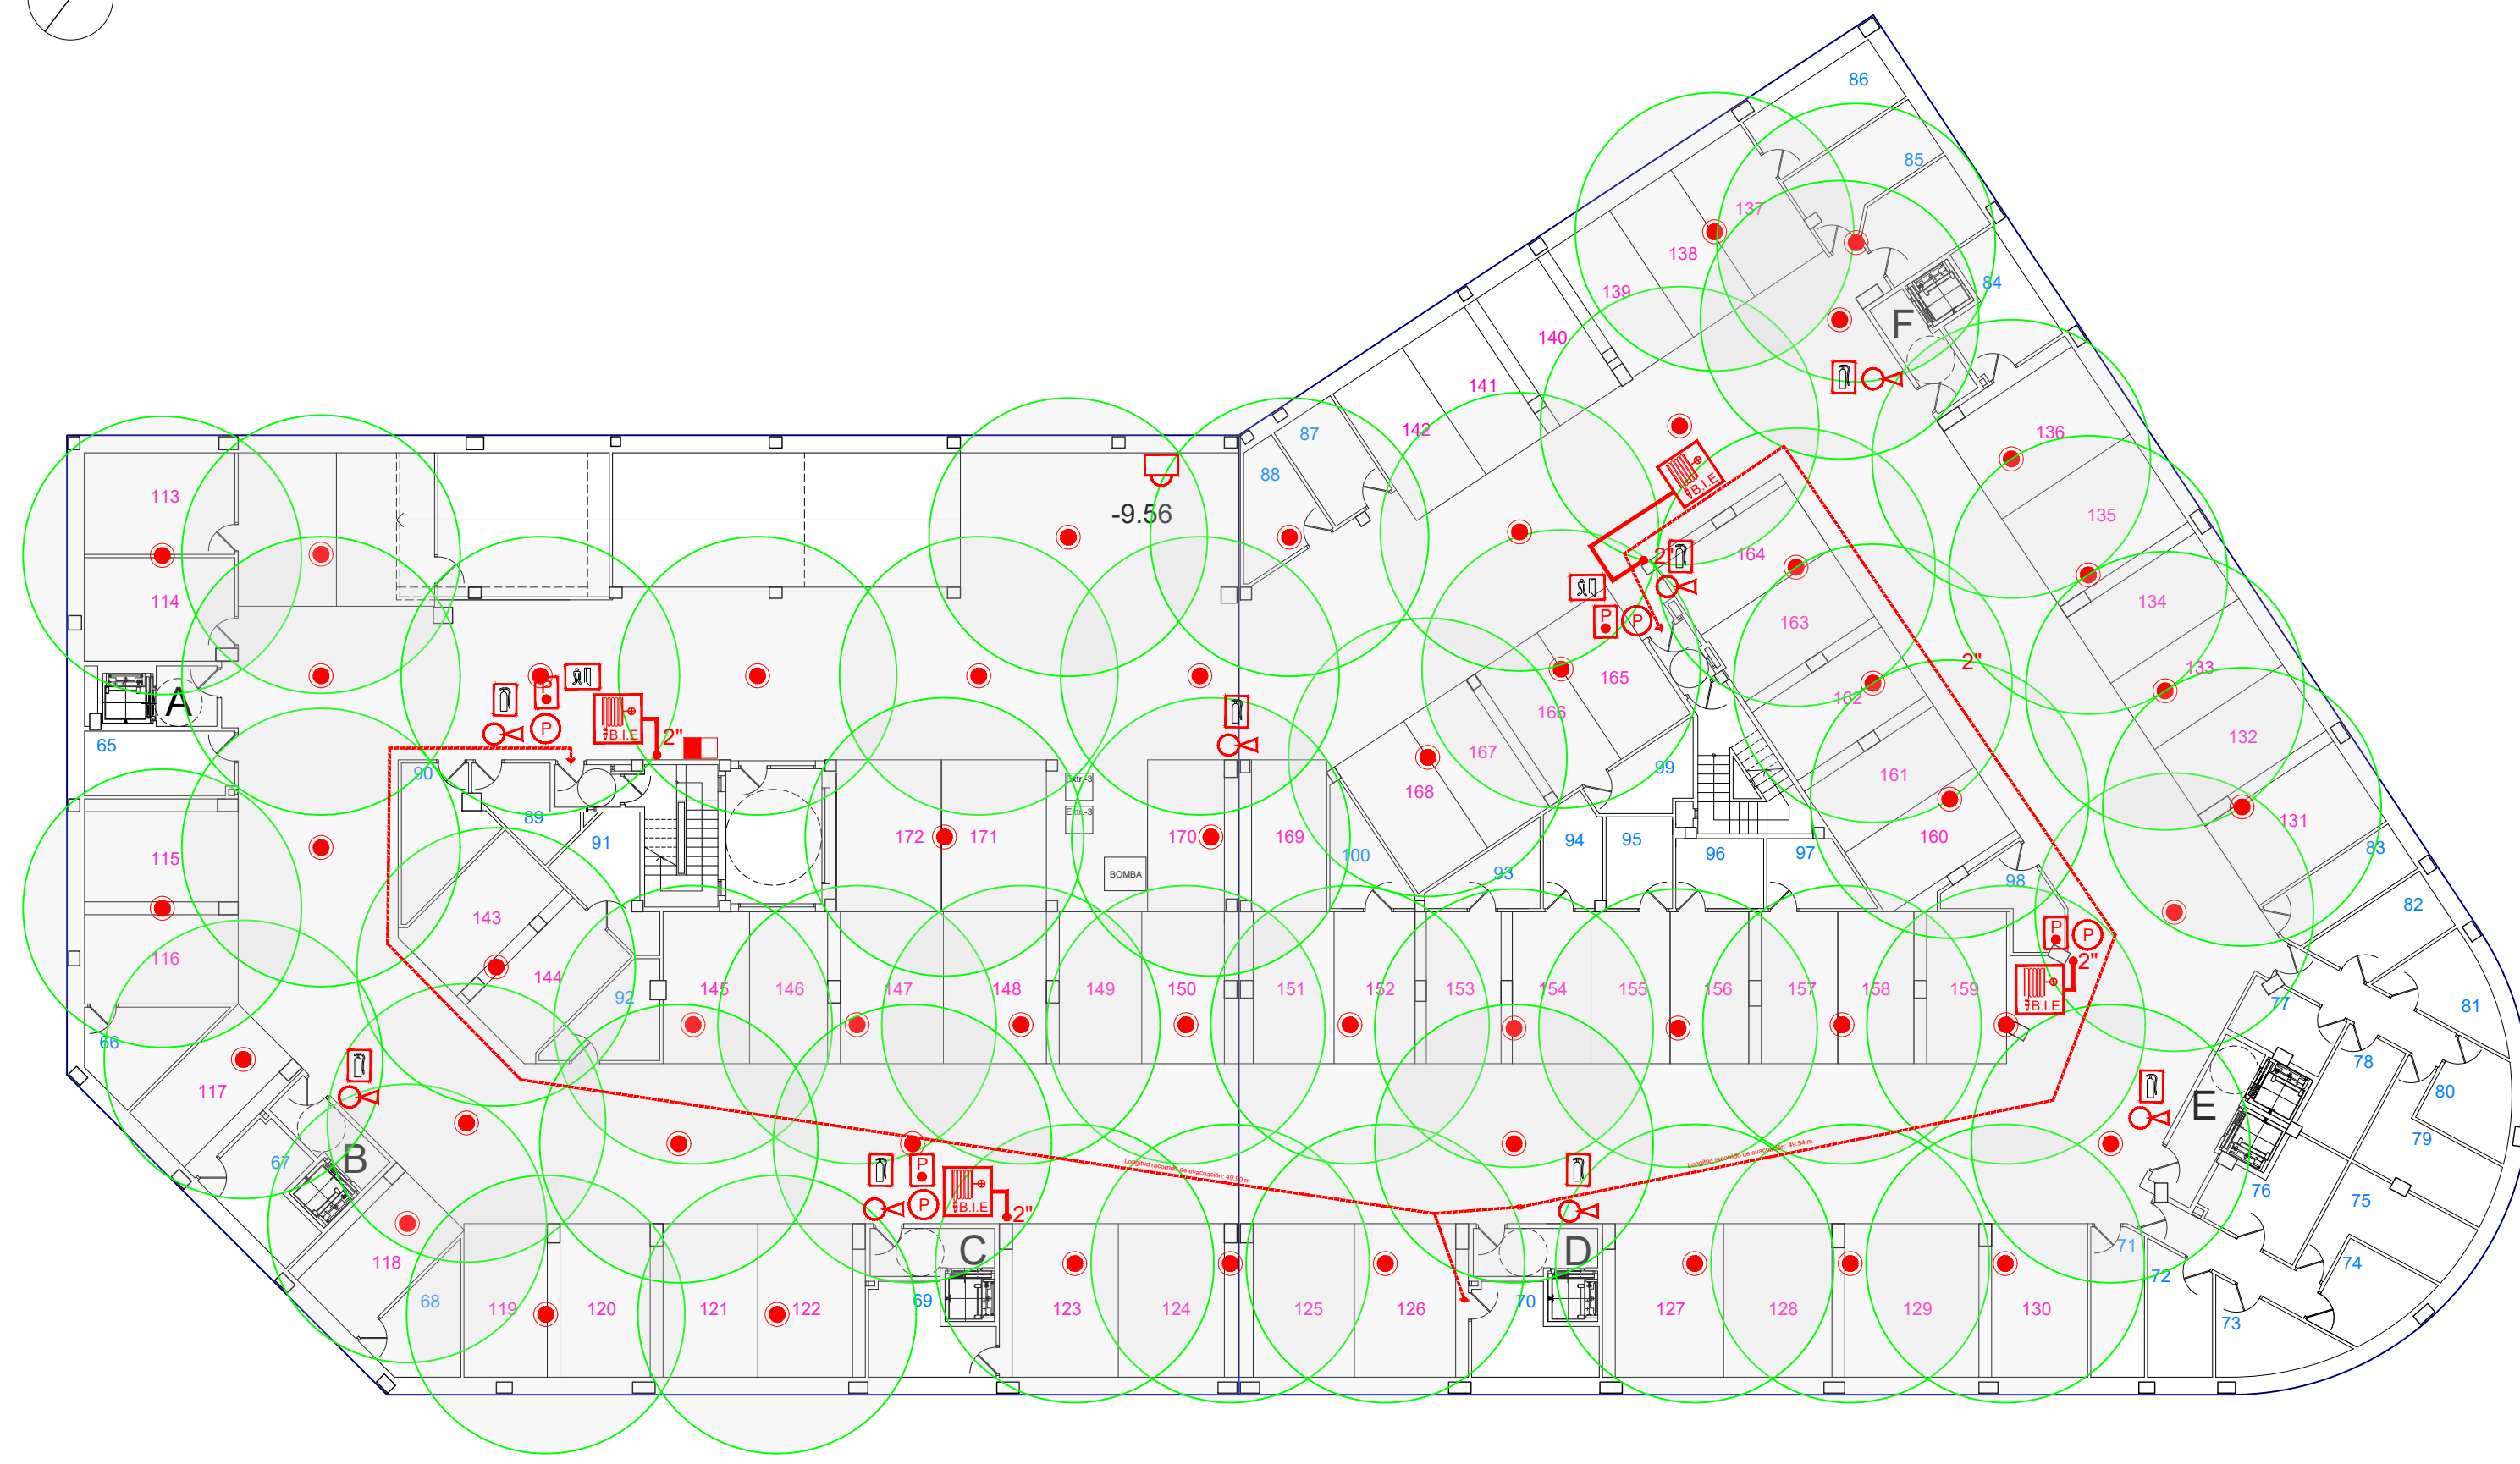

SÓTANO -3



PLANTA 7



PLANTA 1 A 6



PLANTA BAJA

LEYENDA CPI	
	DETECTOR IÓNICO
	EXTINTOR 21A-113B
	SEÑAL OPTICOACUSTICA DE INCENDIO
	CENTRAL DE SEÑALIZACION DE LA INSTALACION DE DETECCION Y ALARMA
	BOCA DE INCENDIO EQUIPADA
	RED DE BIES
	MONTANTE PARA BIES
	PULSADOR ALARMA
	HIDRANTE
	PICTOGRAMA DE SALIDA
	PICTOGRAMA DE EXTINTOR
	PICTOGRAMA PULSADOR

18

PROYECTO DE EJECUCIÓN REFORMADO
100 VIVIENDAS Y GARAJES
C/ MARÍA AUXILIADORA, Nº 3 - CÁCERES

PLANO:	ARQUITECTO: D. MANUEL CASERO MÉNDEZ
PROTECCIÓN CONTRA INCENDIOS	PROPIEDAD:
E: 1/200	NOVIEMBRE - 2021