



INTERIOR URBANIZACIÓN

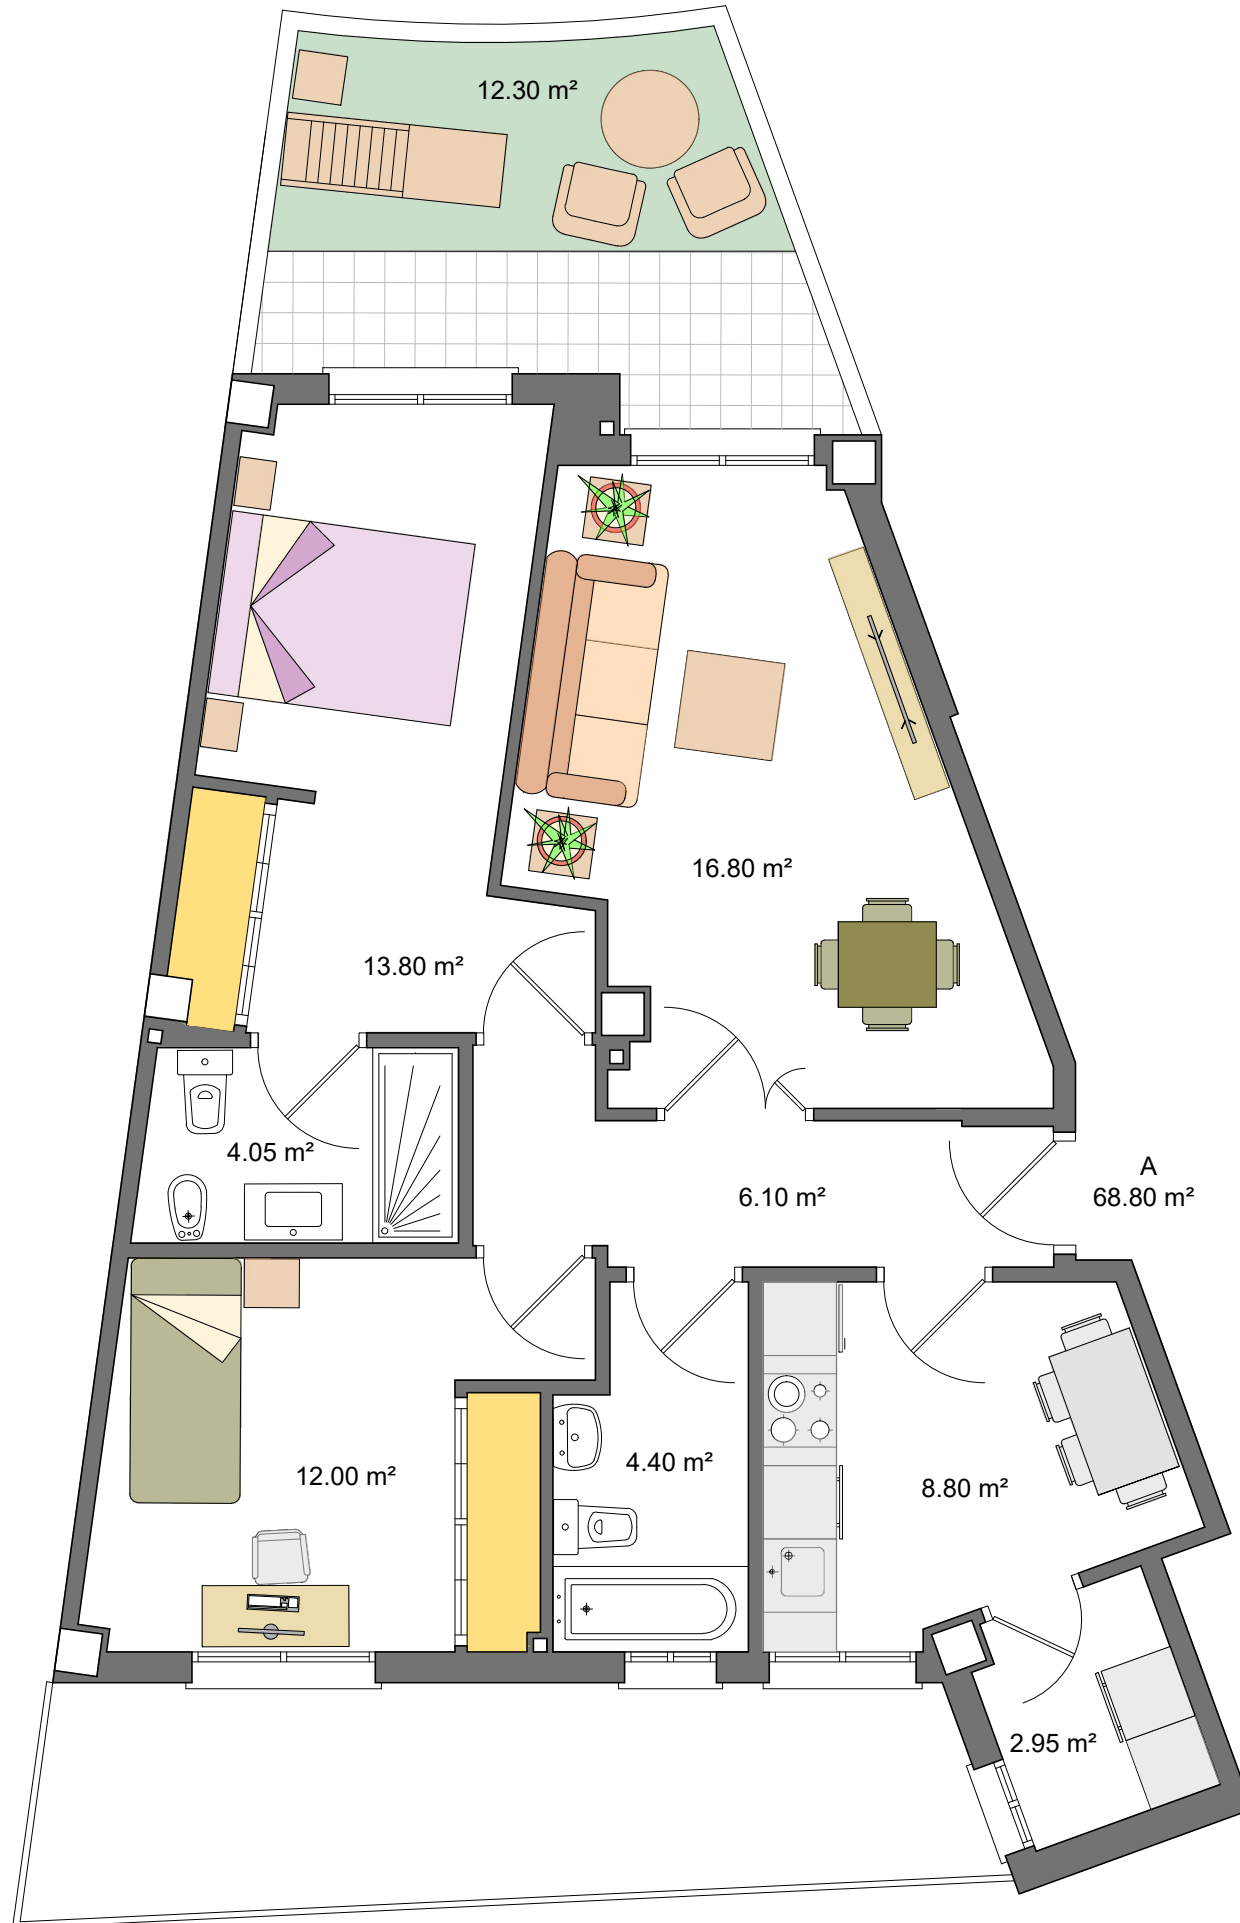


Residencial  
San Francisco 2

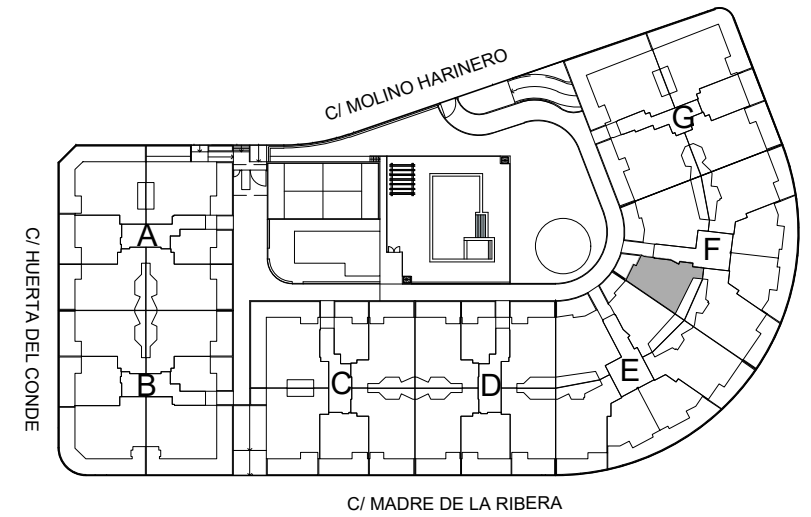

SUPERFICIE ÚTIL	68,80 m <sup>2</sup>
SUPERFICIE PATIO	12,30 m <sup>2</sup>
SUPERFICIE CONSTRUIDA CON REPERCUSIÓN DE ZONAS COMUNES	82,86 m <sup>2</sup>

PORTAL F  
PLANTA BAJA  
VIVIENDA A



Este plano está basado en un proyecto inicial, pudiendo sufrir modificaciones por motivos técnicos o jurídicos y a criterio de la dirección facultativa. El mobiliario y la decoración no están incluidos en el proyecto. Toda la información relativa al RD 515/89 se encuentra en las oficinas sitas en Av. Hernán Cortés, nº 5 bajo, Cáceres.

ESCALA GRÁFICA



Avd./ de España nº 26, Telf. 927 214 655  
Avd./ Hernán Cortés nº 5-bajo, Telf. 927 243 062  
www.grupoprogemisa.com  
departamento.ventas@grupoprogemisa.com