





Residencial San Francisco 2

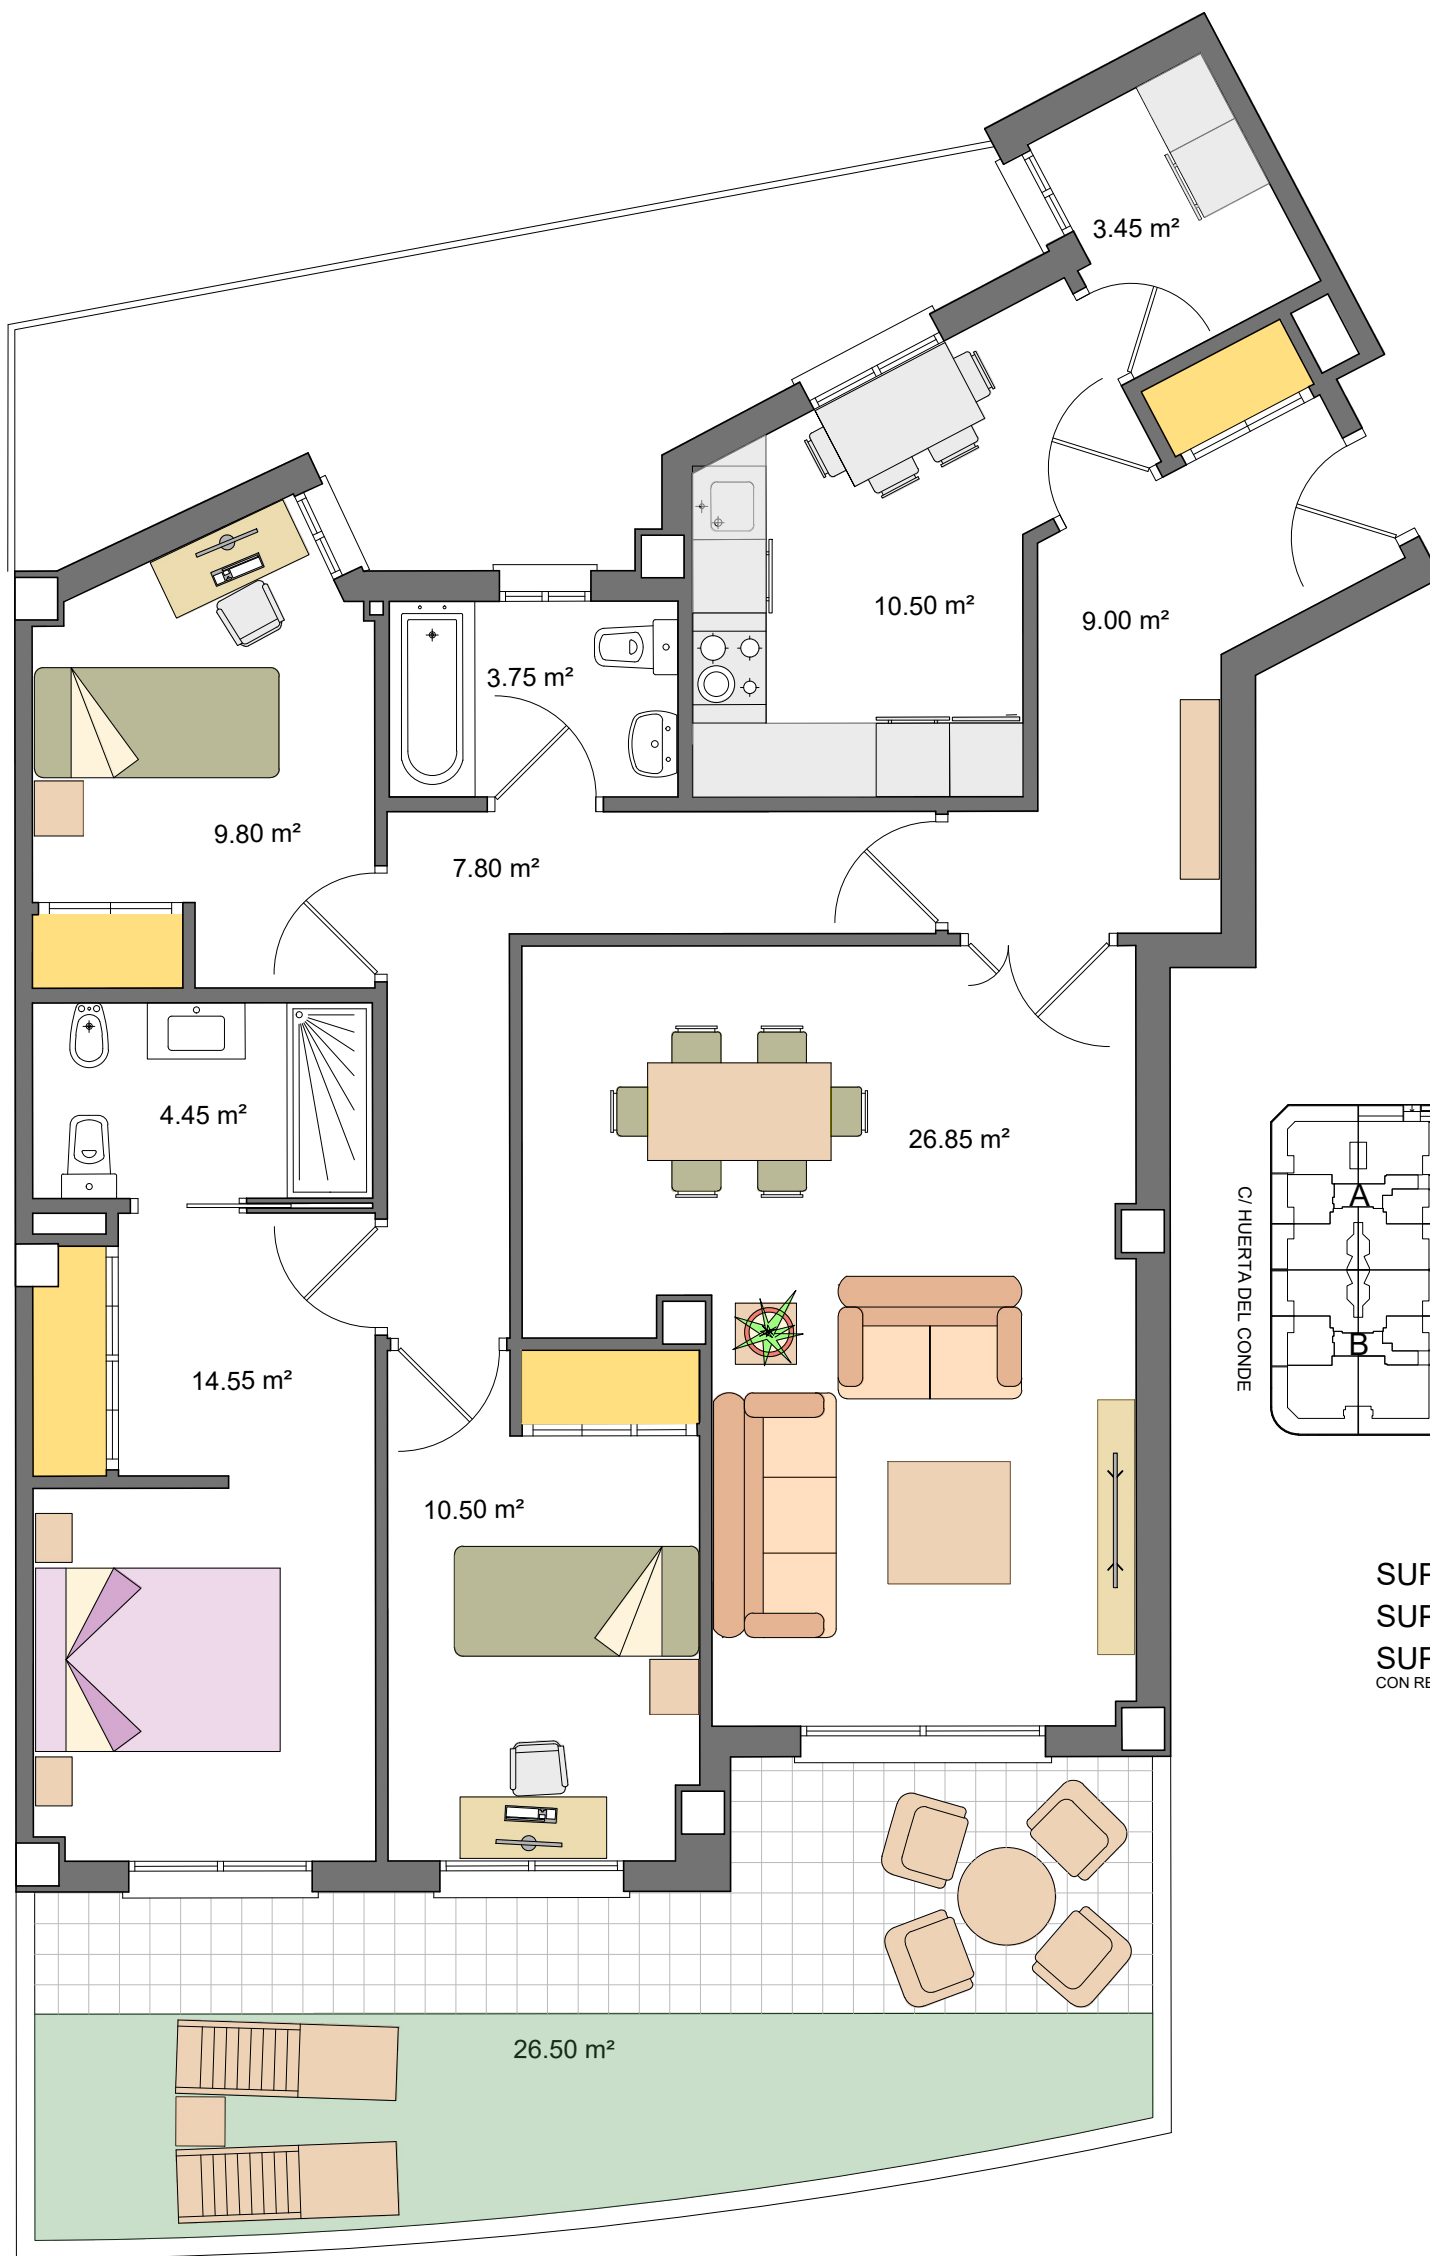

B
100.65 m²

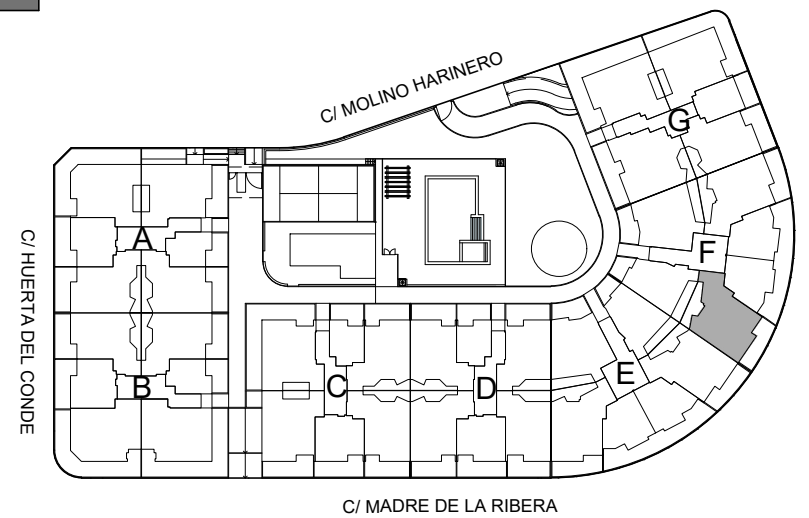


SUPERFICIE ÚTIL 100,65 m²
SUPERFICIE PATIO 26,50 m²
SUPERFICIE CONSTRUIDA 120,83 m²
CON REPERCUSIÓN DE ZONAS COMUNES

PORTAL F
PLANTA BAJA
VIVIENDA B

C/ MADRE DE LA RIBERA

MARINA CRISTINA JIMÉNEZ ÁVILA
RAÚL JOSÉ GONZÁLEZ GONZÁLEZ

ESCALA GRÁFICA

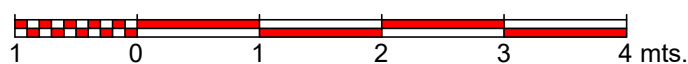

Este plano está basado en un proyecto inicial, pudiendo sufrir modificaciones por motivos técnicos o jurídicos y a criterio de la dirección facultativa. El mobiliario y la decoración no están incluidos en el proyecto. Toda la información relativa al RD 515/89 se encuentra en las oficinas sitas en Av. Hernán Cortés, nº 5 bajo, Cáceres.


Progemisa
pryconsa

Avd./ de España nº 26, Telf. 927 214 655
Avd./ Hernán Cortés nº 5-bajo, Telf. 927 243 062
www.grupoprogemisa.com
departamento.ventas@grupoprogemisa.com