



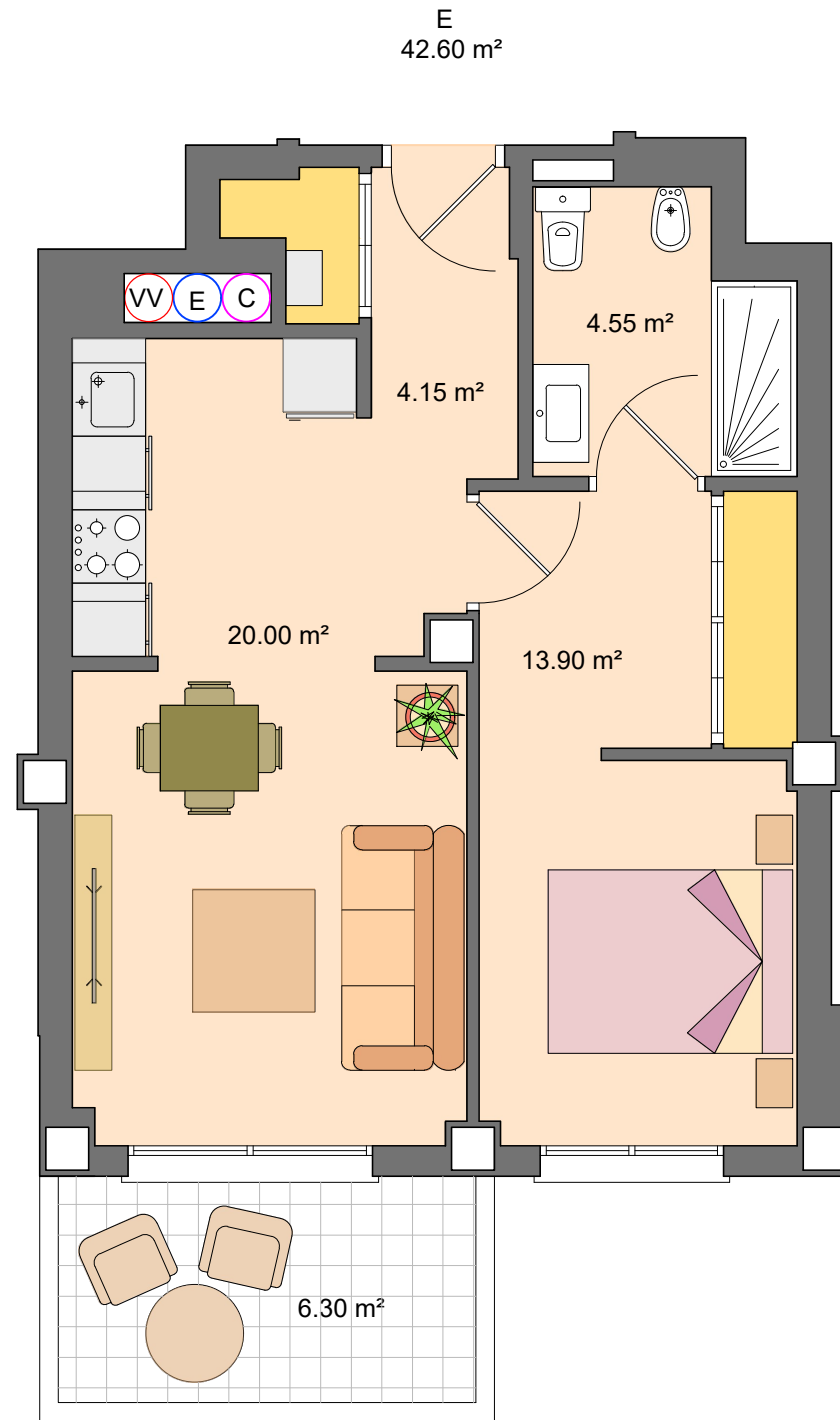

# Residencial San Francisco 2

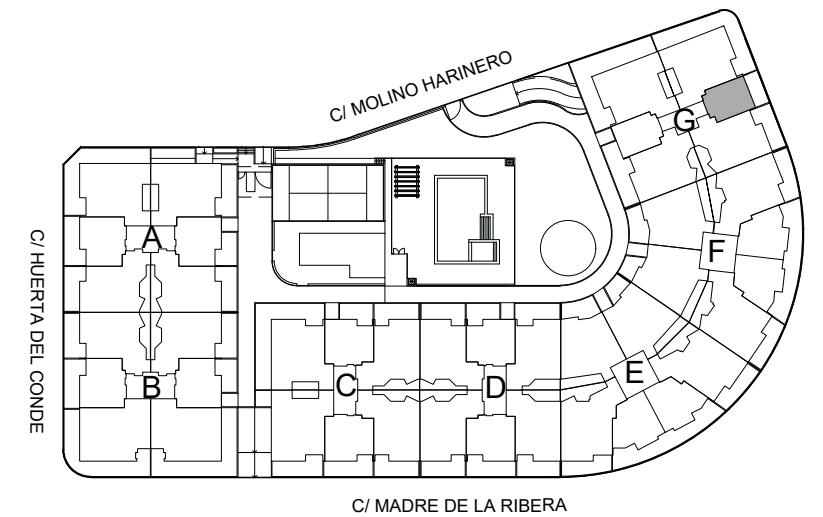

C/ MADRE DE LA RIBERA



SUPERFICIE ÚTIL	42,60 m <sup>2</sup>
SUPERFICIE TERRAZA	6,30 m <sup>2</sup>
SUPERFICIE CONSTRUIDA	50,96 m <sup>2</sup>
<small>CON REPERCUSIÓN DE ZONAS COMUNES</small>	

PORTAL G  
PLANTA 1<sup>a</sup>  
VIVIENDA E



Avd./ de España nº 26, Telf. 927 214 655  
Avd./ Hernán Cortés nº 5-bajo, Telf. 927 243 062  
www.grupoprogemisa.com  
departamento.ventas@grupoprogemisa.com

ESCALA GRÁFICA



Este plano está basado en un proyecto inicial, pudiendo sufrir modificaciones por motivos técnicos o jurídicos y a criterio de la dirección facultativa. El mobiliario y la decoración no están incluidos en el proyecto. Toda la información relativa al RD 515/89 se encuentra en las oficinas sitas en Av. Hernán Cortés, nº 5 bajo, Cáceres.