



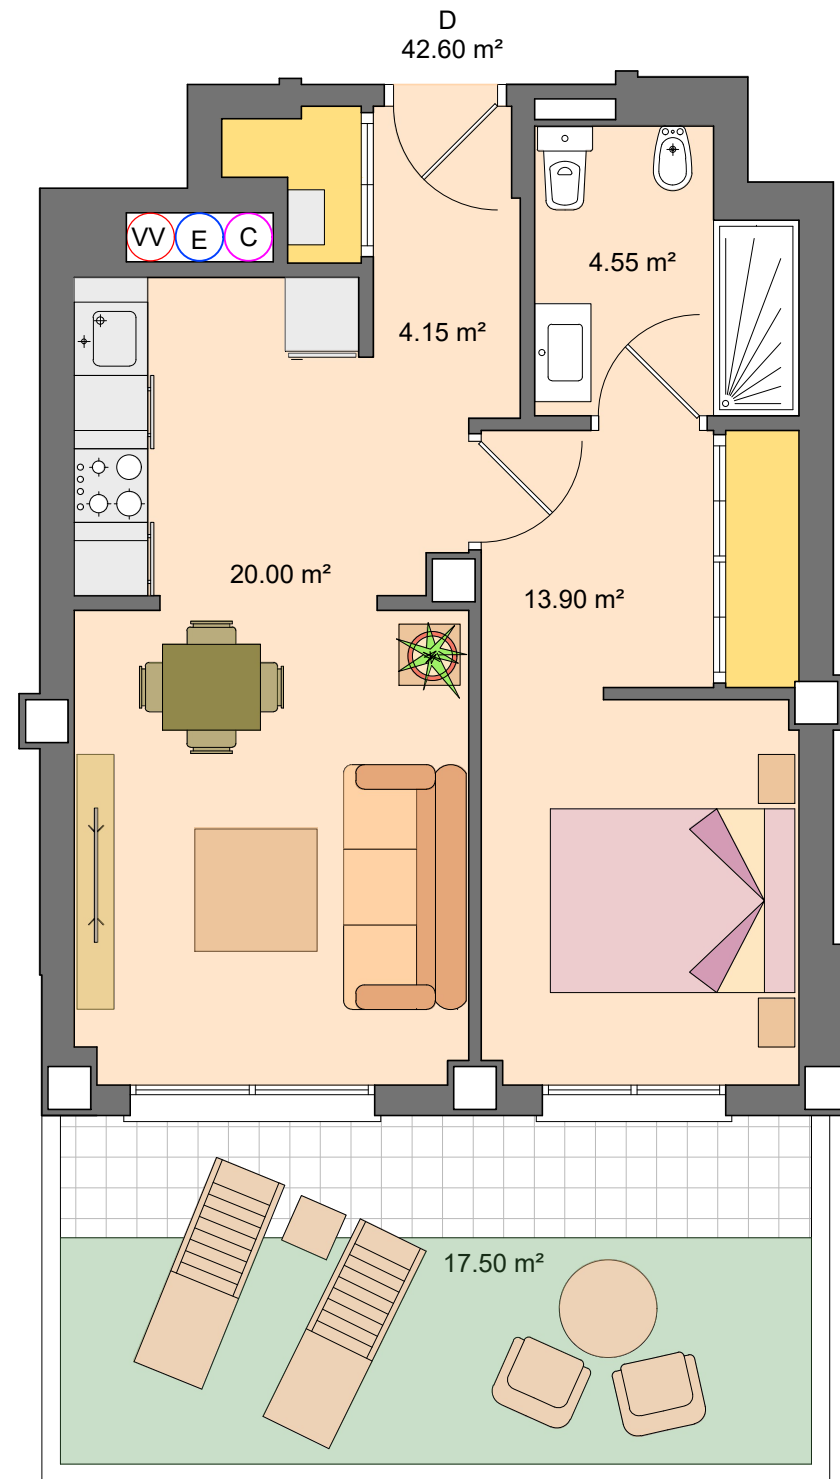

Residencial San Francisco 2

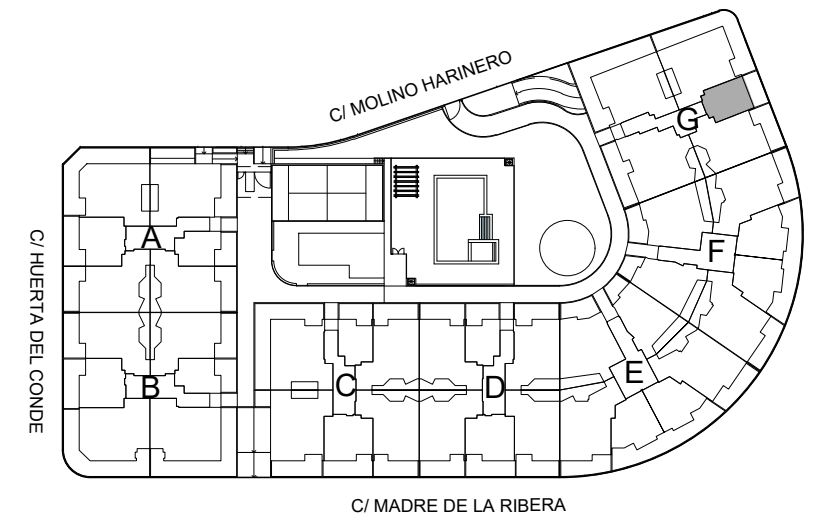

C/ MADRE DE LA RIBERA



SUPERFICIE ÚTIL	42,60 m ²
SUPERFICIE PATIO	17,50 m ²
SUPERFICIE CONSTRUIDA	50,78 m ²
CON REPERCUSIÓN DE ZONAS COMUNES	

PORTAL G
PLANTA BAJA
VIVIENDA D



Avd./ de España nº 26, Telf. 927 214 655
Avd./ Hernán Cortés nº 5-bajo, Telf. 927 243 062
www.grupoprogemisa.com
departamento.ventas@grupoprogemisa.com

Este plano está basado en un proyecto inicial, pudiendo sufrir modificaciones por motivos técnicos o jurídicos y a criterio de la dirección facultativa. El mobiliario y la decoración no están incluidos en el proyecto. Toda la información relativa al RD 515/89 se encuentra en las oficinas sitas en Av. Hernán Cortés, nº 5 bajo, Cáceres.

ESCALA GRÁFICA

