





Residencial San Francisco 2

INTERIOR URBANIZACIÓN

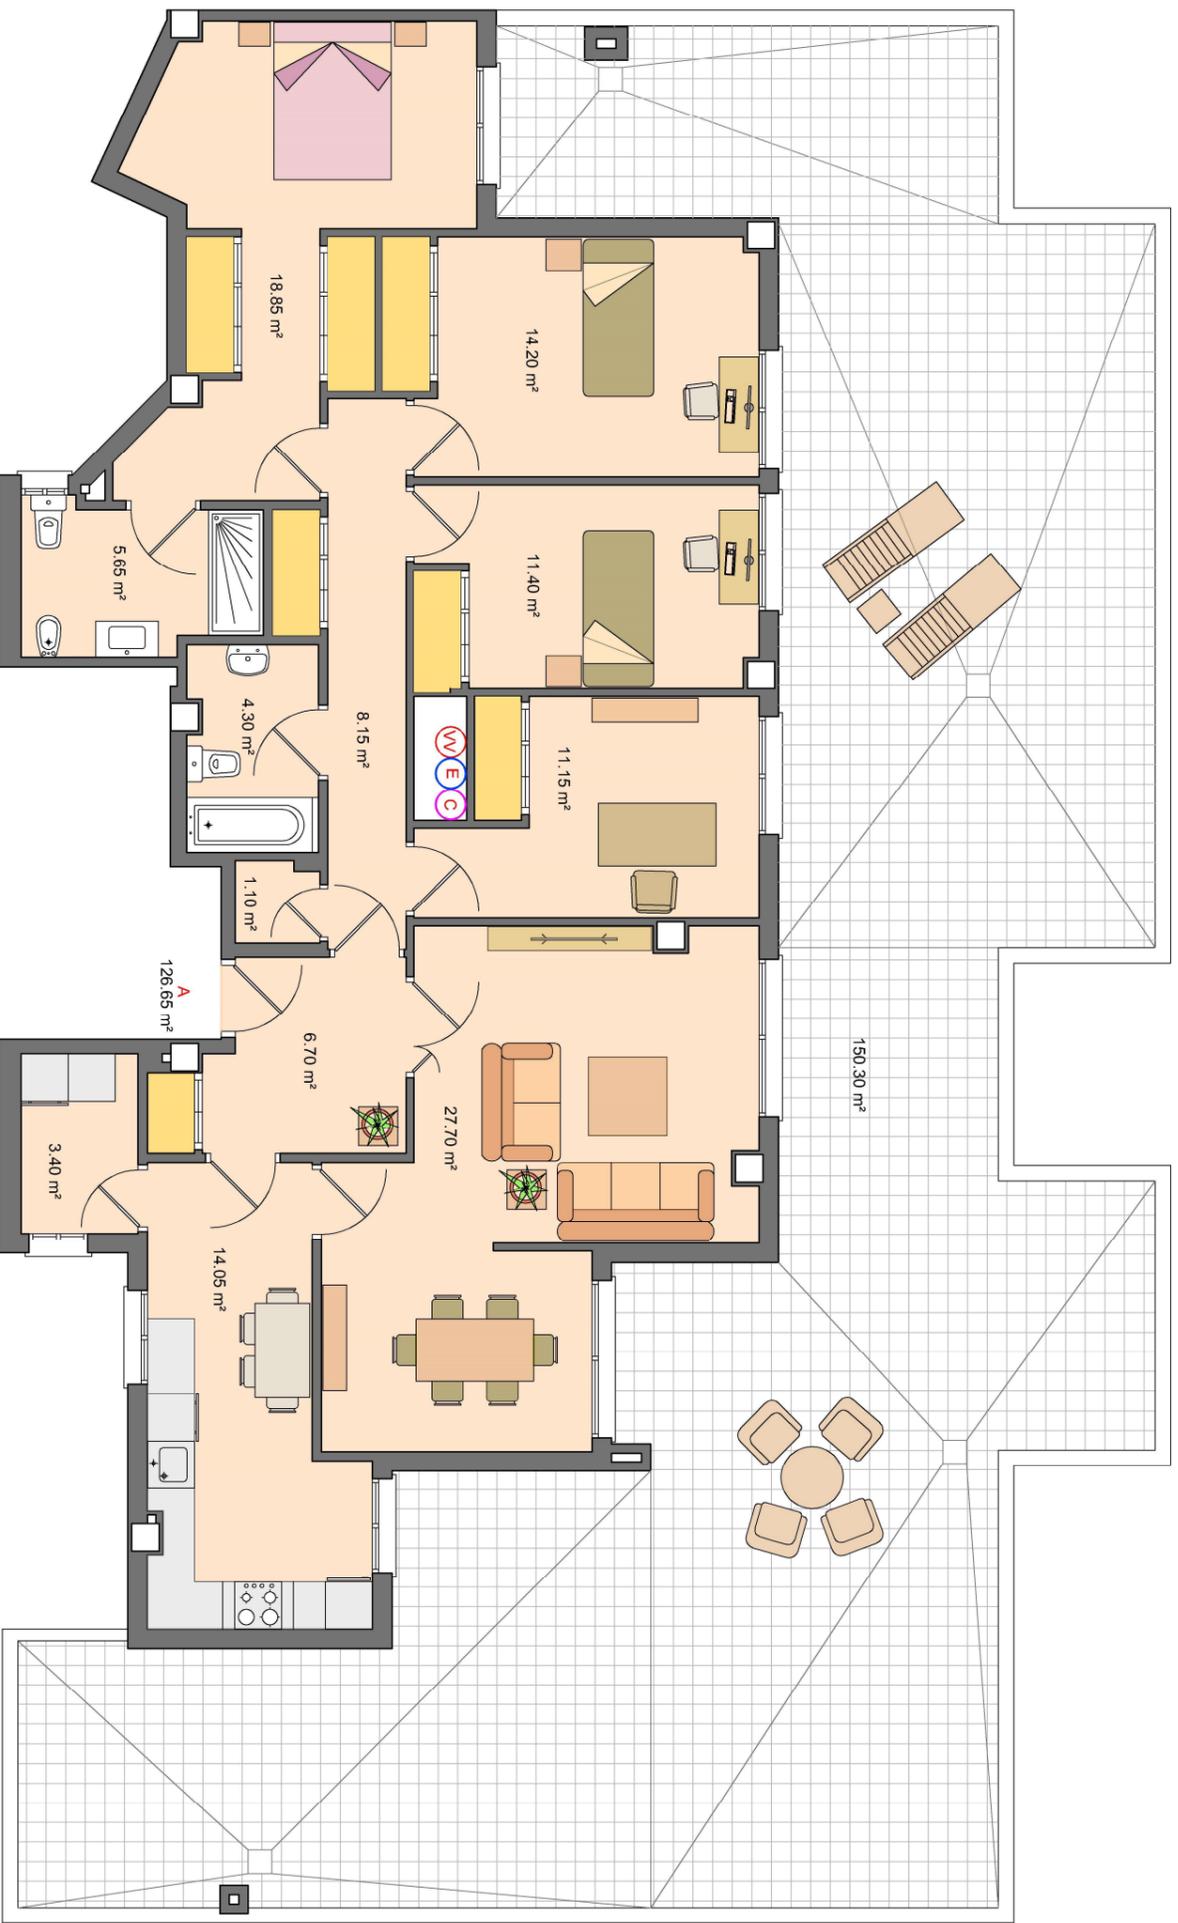

C/ MOLINO HARINERO

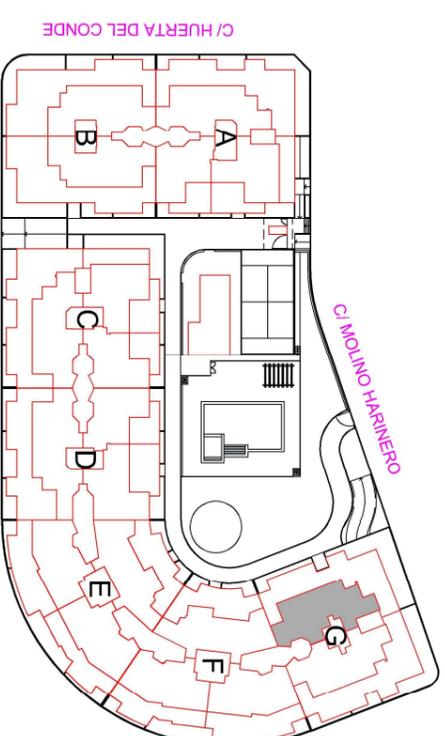


SUPERFICIE ÚTIL 126,65 m²
SUPERFICIE TERRAZA 150,30 m²
SUPERFICIE CONSTRUIDA 154,70 m²
CON REFERENCIA DE ZONAS COMUNES

PORTAL G
PLANTA 3ª
VIVIENDA A



Progemisa
PRYCONSA

Este plano está basado en un proyecto inicial, pudiendo sufrir modificaciones por motivos técnicos o jurídicos y a criterio de la dirección facultativa. El mobiliario y la decoración no están incluidos en el proyecto. Toda la información relativa al RD 515/89 se encuentra en las oficinas sitas en Av. Hernán Cortés, nº 5-bajo, Cáceres.

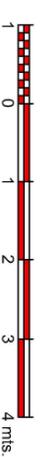

ESCALA GRÁFICA

Avd / de España nº26, Telf. 927 214 655
Avd / Hernán Cortés nº 5-bajo, Telf. 927 243 062
www.grupoprogemisa.com
departamento.ventas@grupoprogemisa.com