




# Residencial San Francisco 2

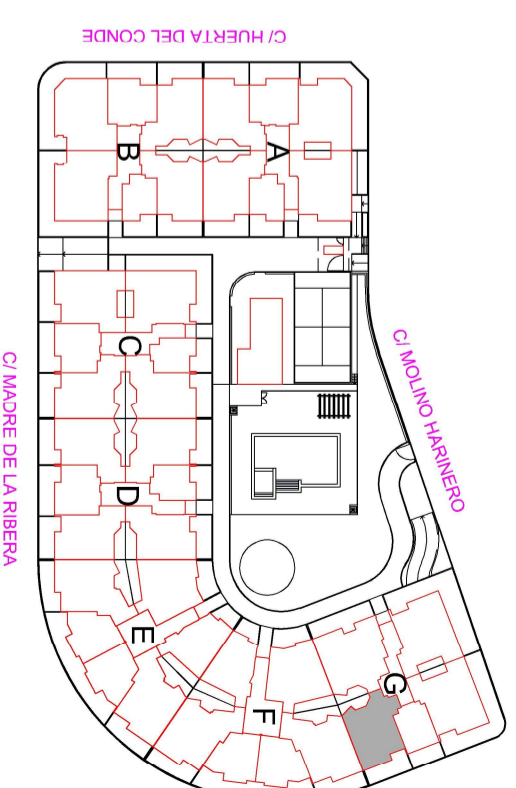


**SUPERFICIE ÚTIL** 88,35 m<sup>2</sup>  
**SUPERFICIE PATIO** 26,90 m<sup>2</sup>  
**SUPERFICIE CONSTRUIDA** 104,22 m<sup>2</sup>  
CON REPERCUSIÓN DE ZONAS COMUNES

**PORTAL G  
PLANTA BAJA  
VIVIENDA E**

**Progemisa**  
PRYCONSA

Avd./ de España nº 26. Telf. 927 214 655  
Avd./ Hernán Cortés nº 5-bajo. Telf. 927 243 062  
www.grupoprogemisa.com  
departamento\_ventas@grupoprogemisa.com

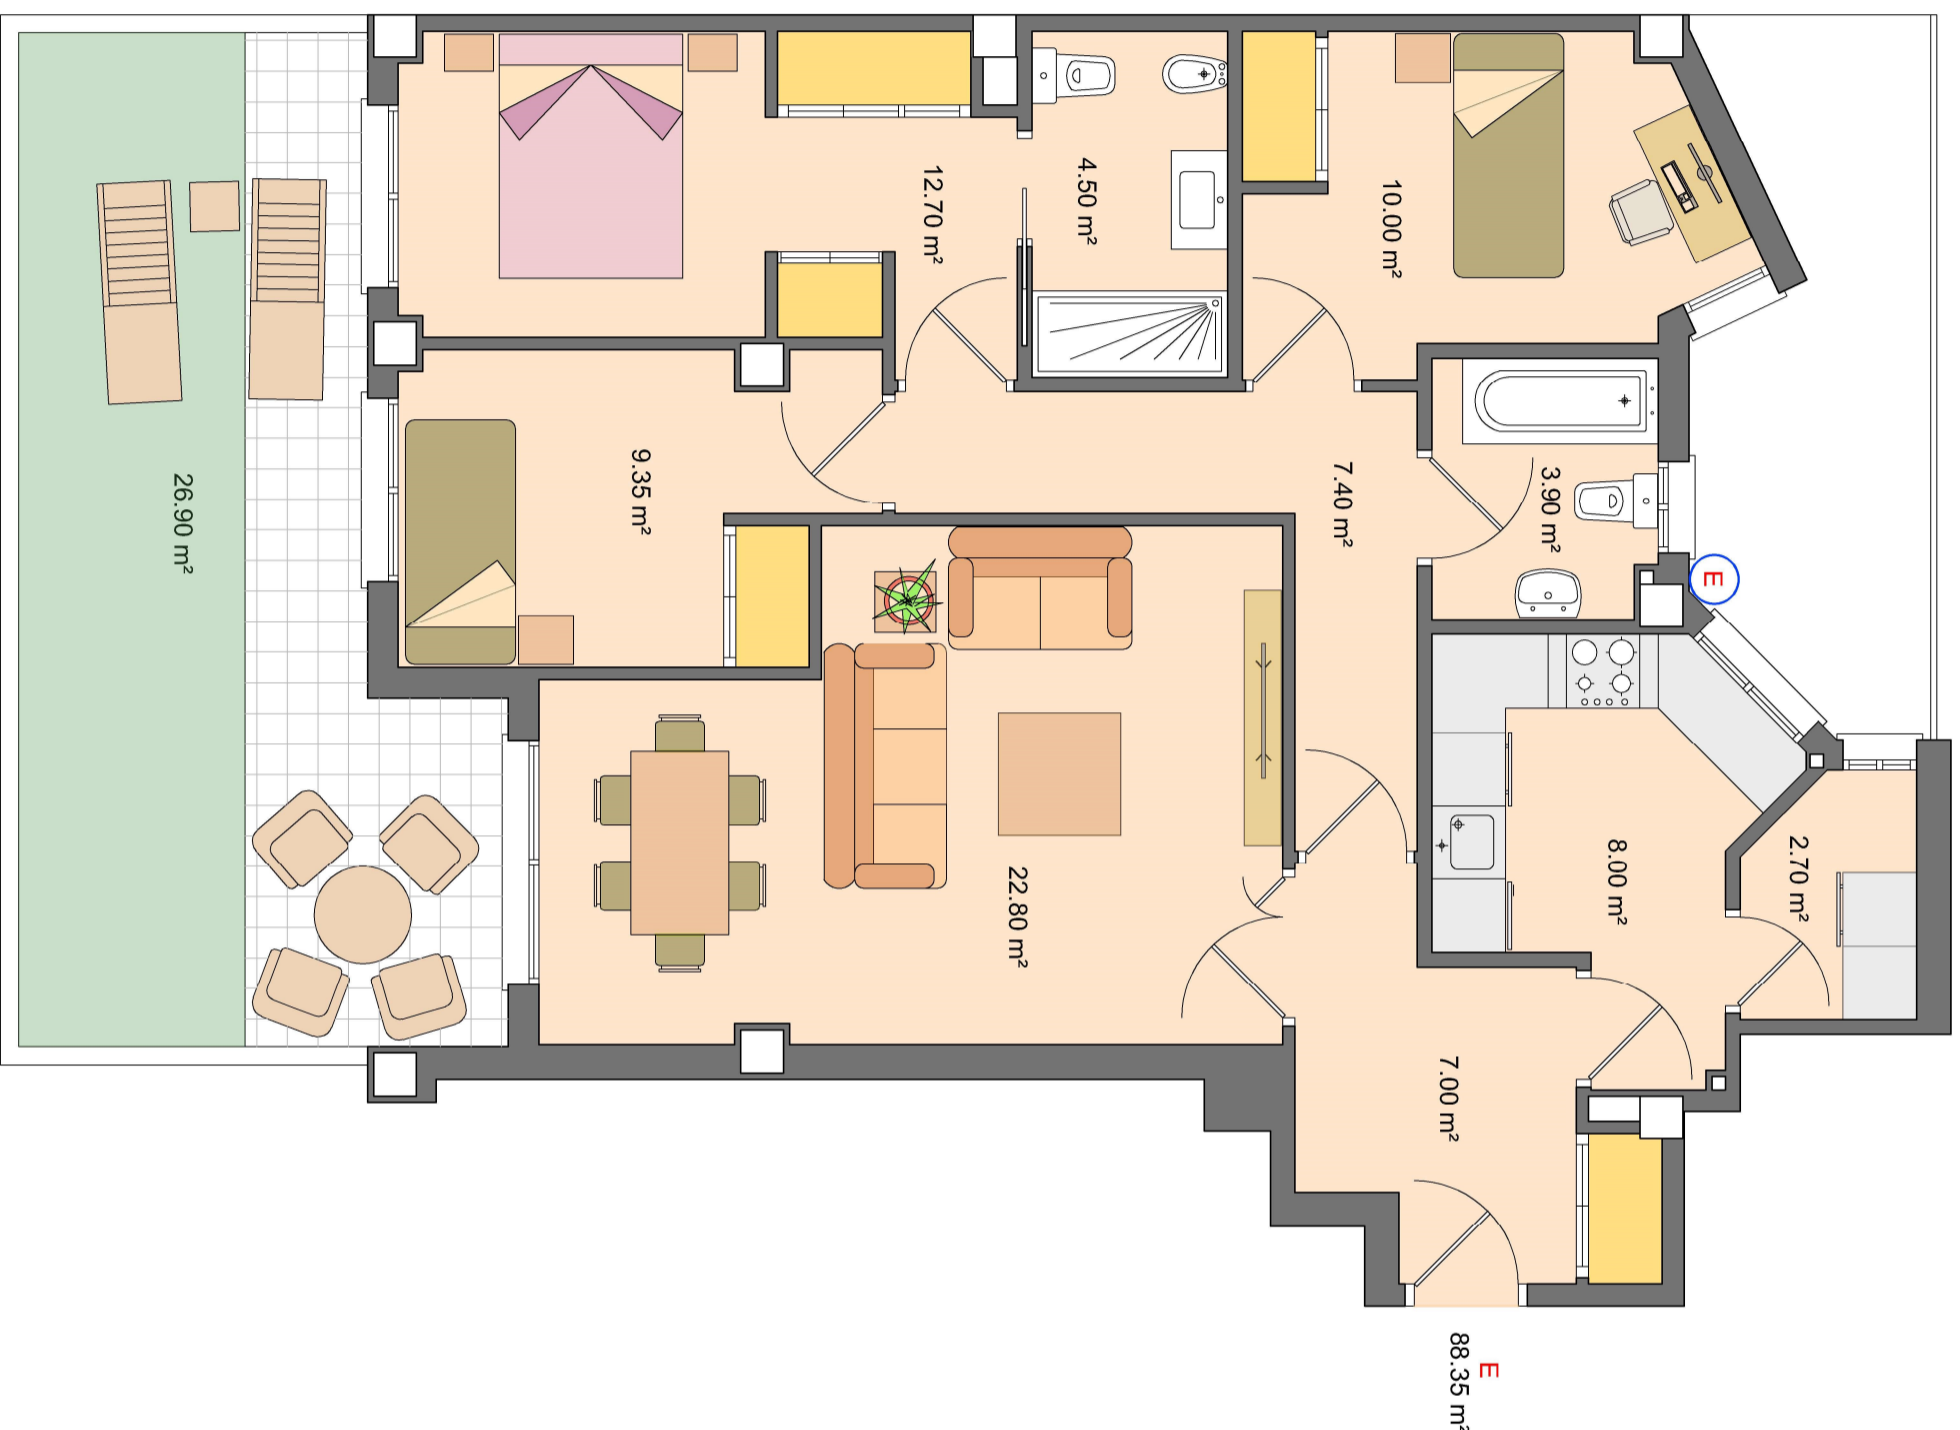

C/MADRE DE LA RIBERA

Este plano está basado en un proyecto inicial, pudiendo sufrir modificaciones por motivos técnicos o jurídicos y a criterio de la dirección facultativa. El mobiliario y la decoración no están incluidos en el proyecto. Toda la información relativa al RD 515/89 se encuentra en las oficinas sitas en Av. Hernán Cortés, nº 5 bajo, Cáceres.

ESCALA GRÁFICA

