



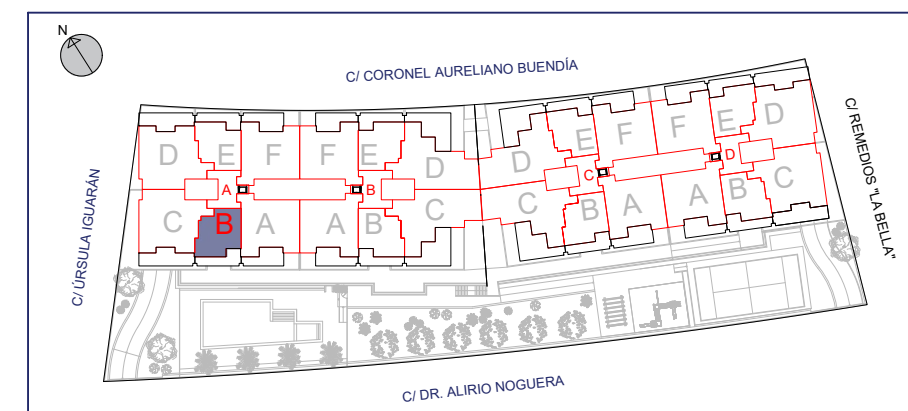

TERRAZAS DE MACONDO

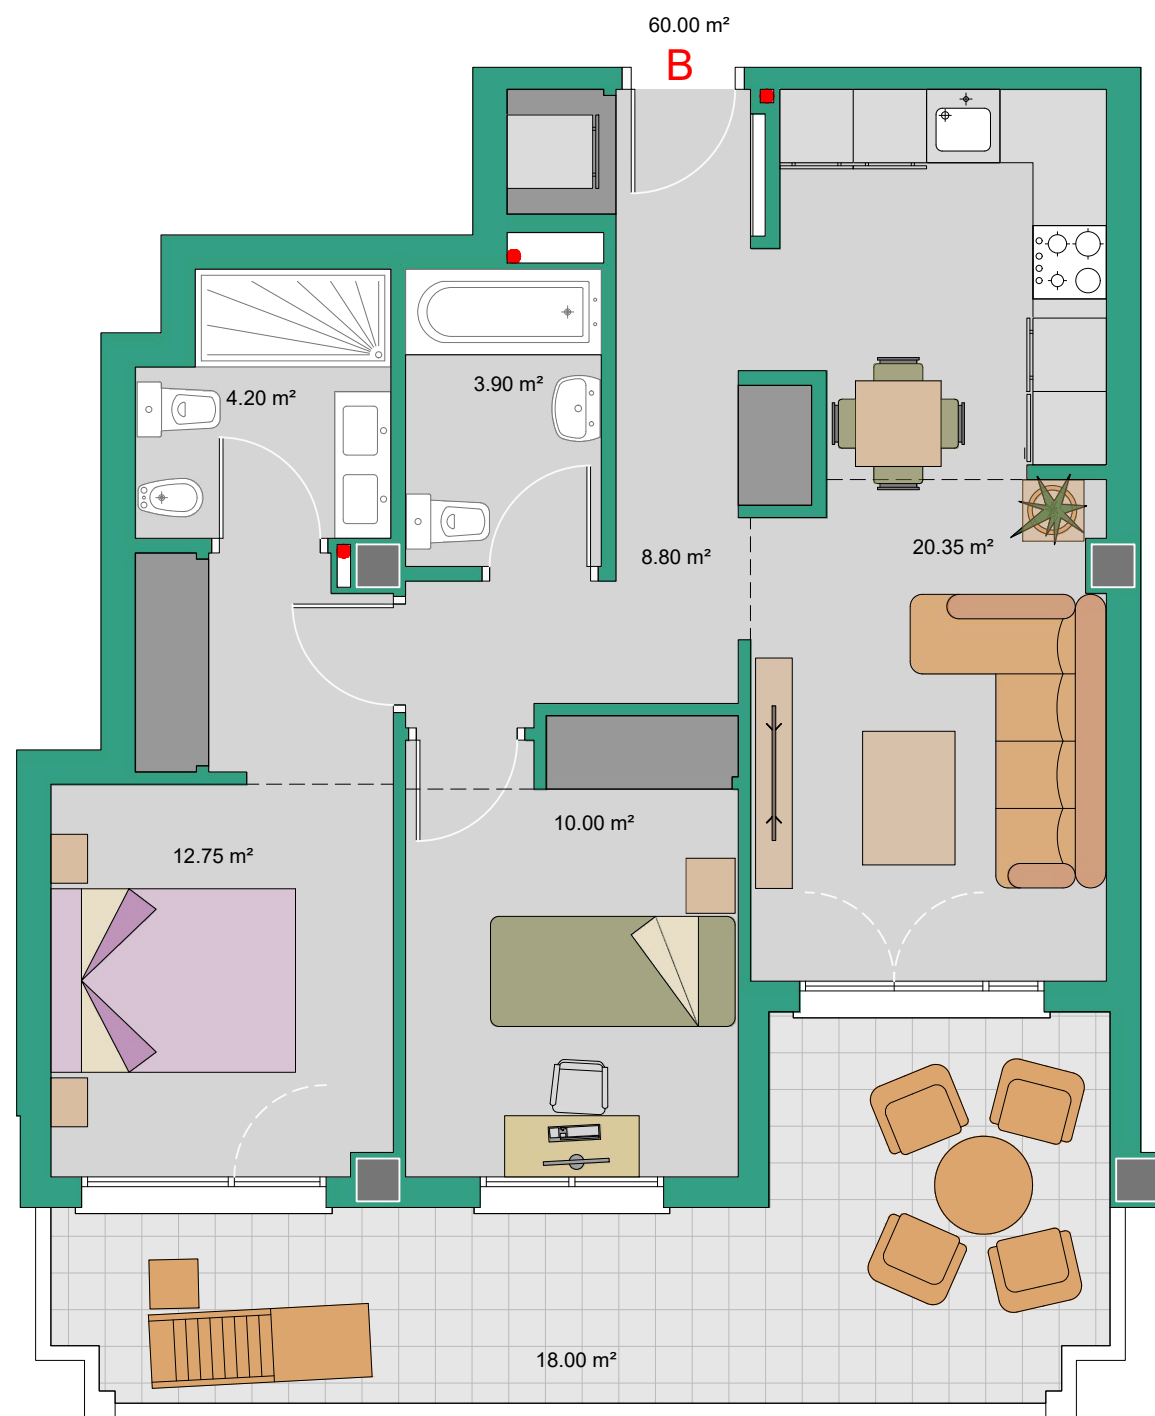


PORTAL A PLANTA 2ª VIVIENDA TIPO B

SUPERFICIE ÚTIL	60.00 m ²
SUPERFICIE TERRAZA	18.00 m ²
SUPERFICIE CONSTRUIDA CON REPERCUSIÓN DE ZONAS COMUNES	73.49 m ²

Este plano está basado en un proyecto inicial, pudiendo sufrir modificaciones por motivos técnicos o jurídicos y a criterio de la dirección facultativa.
El mobiliario y la decoración no están incluidos en el proyecto.
Toda la información relativa al RD 515/89 se encuentra en las oficinas sitas en:
Av. Hernán Cortés, nº 5 bajo, Cáceres.

ESCALA GRÁFICA

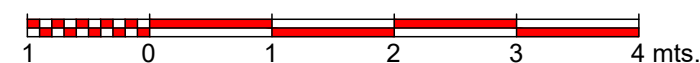

Avd./ de España nº 26, Telf. 927 214 655
Avd./ Hernán Cortés nº 5-bajo, Telf. 927 243 062
www.grupoprogemisa.com
departamento.ventas@grupoprogemisa.com