

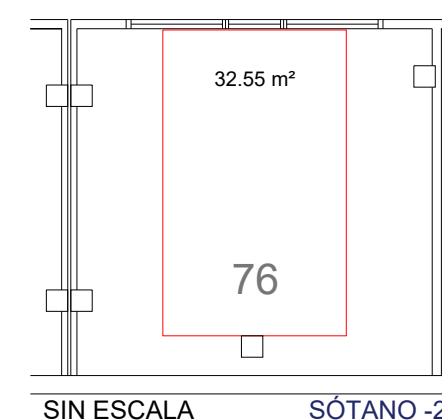


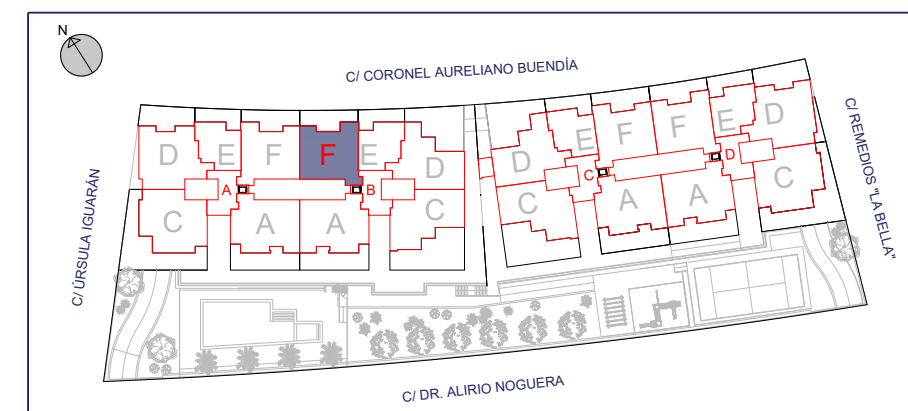


TERRAZAS DE MACONDO

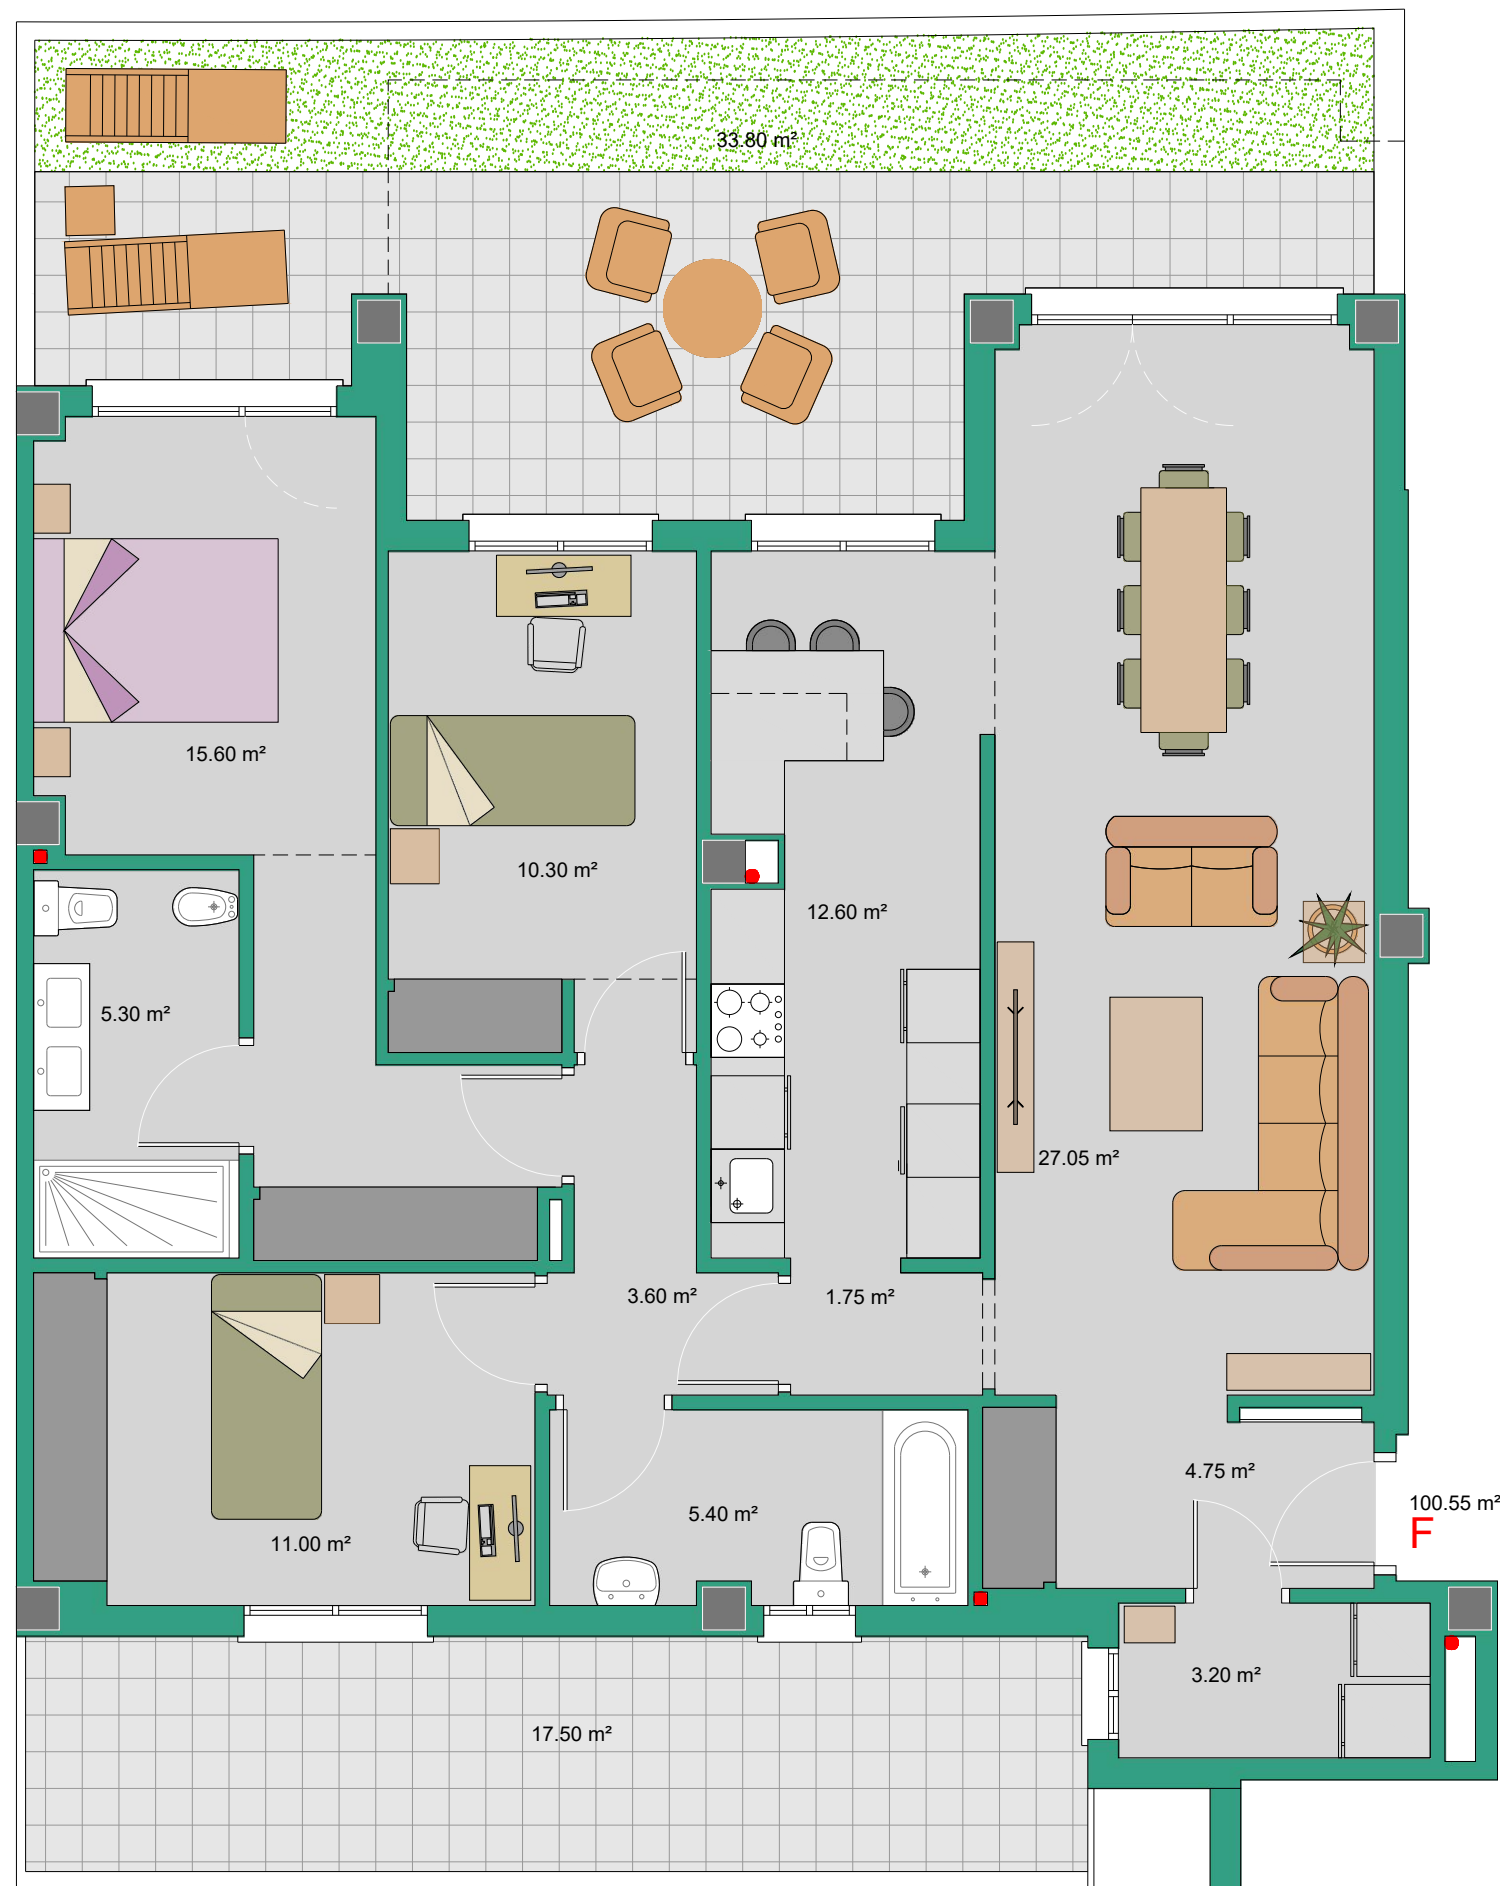

PORTAL B PLANTA BAJA VIVIENDA TIPO F

SUPERFICIE ÚTIL	100.55 m ²
SUPERFICIE PATIO	33.80 m ²
SUPERFICIE CONSTRUIDA CON REPERCUSIÓN DE ZONAS COMUNES	121.06 m ²
SUPERFICIE PATIO INTERIOR	17.50 m ²

Este plano está basado en un proyecto inicial, pudiendo sufrir modificaciones por motivos técnicos o jurídicos y a criterio de la dirección facultativa.
El mobiliario y la decoración no están incluidos en el proyecto.
Toda la información relativa al RD 515/89 se encuentra en las oficinas sitas en:
Av. Hernán Cortés, nº 5 bajo, Cáceres.

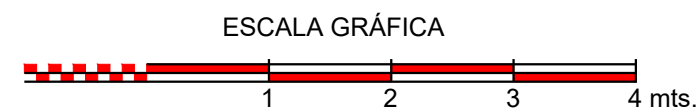

Avd./ de España nº 26, Telf. 927 214 655
Avd./ Hernán Cortés nº 5-bajo, Telf. 927 243 062
www.grupoprogemisa.com
departamento.ventas@grupoprogemisa.com