


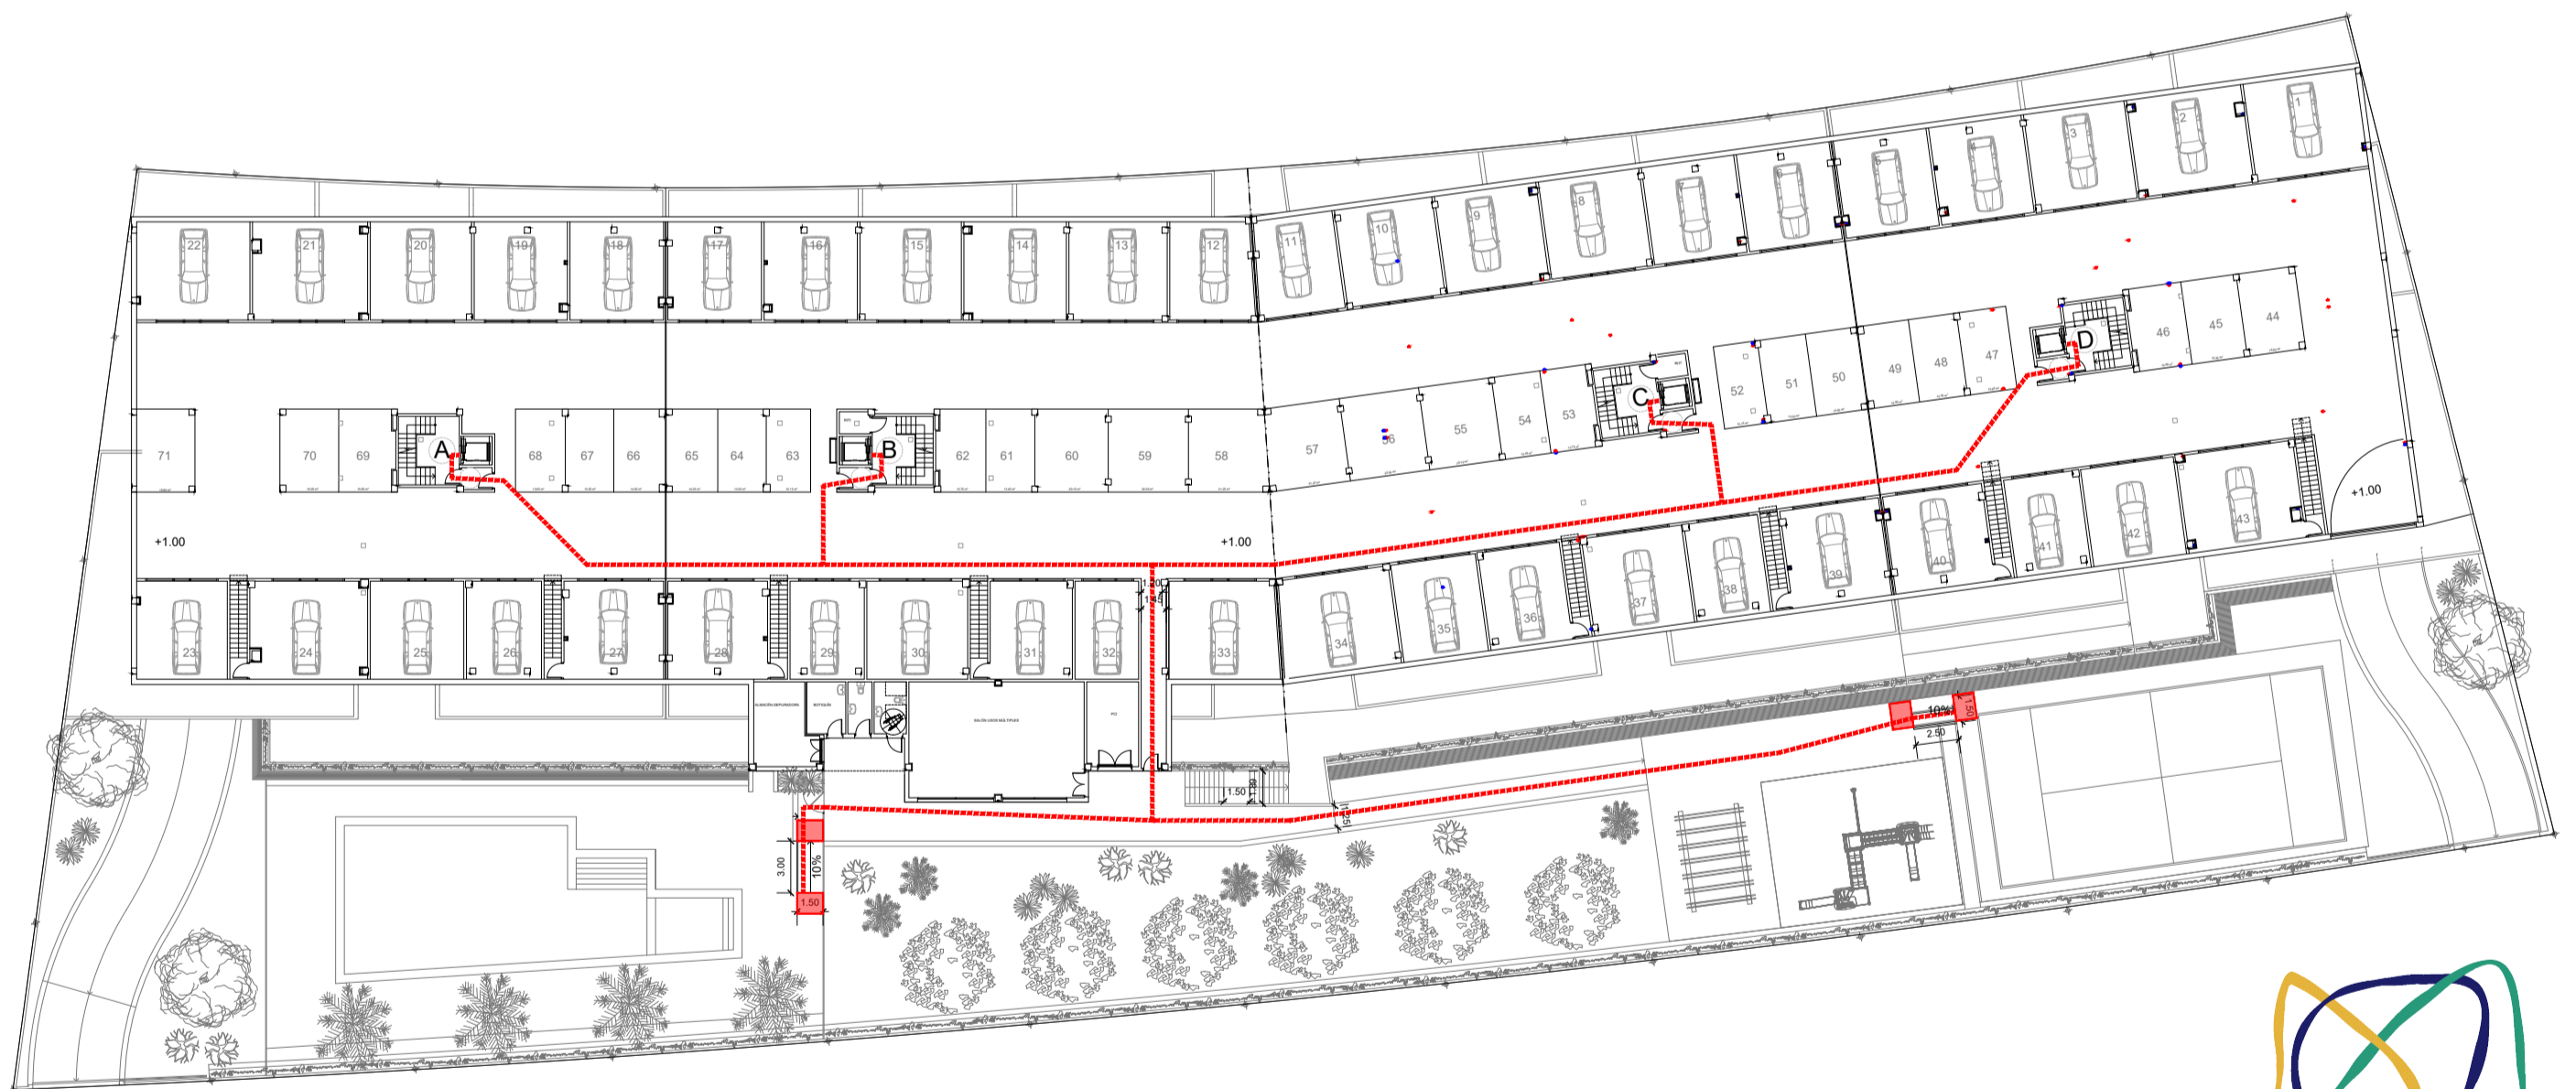

PLANTA BAJA



SÓTANO -1



**TERRAZAS DE
MACONDO**

55

PROYECTO DE EJECUCIÓN
76 VIVIENDAS Y GARAJE
PARCELA EM5
API 21-01 "Macondo". CÁCERES

PLANO:

ARQUITECTO:

D. MANUEL CASERO MÉNDEZ

RECORRIDOS ACCESIBLES

PROMOTOR: GOLF CÁCERES S.A.



E: 1/400

JULIO - 2023

----- RECORRIDOS ACCESIBLES
■ ESPACIOS INICIO Y FIN RAMPAS