PLANTA TERCERA

PLANTA PRIMERA

PLANTA SÓTANO -1

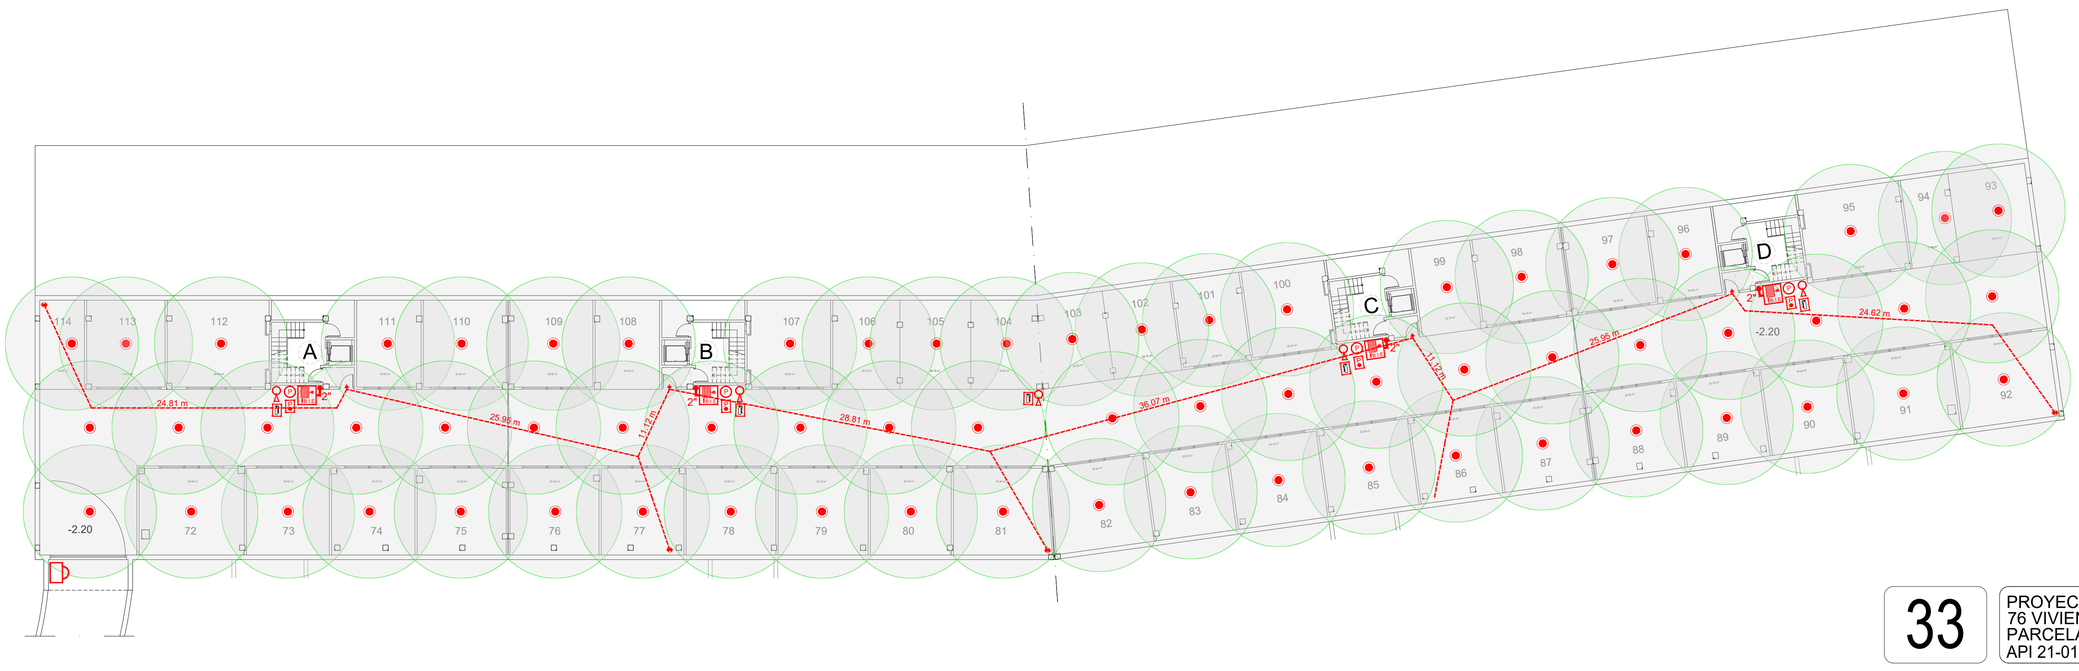

PLANTA SÓTANO -2

LEYENDA CPI	
	DETECTOR ÓPTICO DE HUMO
	EXTINTOR 21A-113B
	SEÑAL OPTICO/ACUSTICA DE INCENDIO
	CENTRAL DE SEÑALIZACION DE LA INSTALACION DE DETECCION Y ALARMA
	BOCA DE INCENDIO EQUIPADA
	RED DE BIES
	MONTANTE PARA BIES
	PULSADOR ALARMA
	HIDRANTE
	PICTOGRAMA DE SALIDA
	PICTOGRAMA DE EXTINTOR
	PICTOGRAMA PULSADOR
	ORIGEN DE EVACUACIÓN
	RECORRIDO DE EVACUACIÓN

TERRAZAS DE MACONDO

33

PROYECTO DE EJECUCIÓN
76 VIVIENDAS Y GARAJE
PARCELAS EM5
API 21-01 "Macondo". CÁCERES

PLANO:

PROTECCIÓN
CONTRA INCENDIOS

E: 1/200

JULIO - 2023

ARQUITECTO:

D. MANUEL CASERO MÉNDEZ

PROMOTOR: GOLF CÁCERES S.A.

Progemisa
prycorsa

A LOS EFECTOS REGLAMENTARIOS

VISADO

Epc: 2585041411 F. Visado: 01/08/2023 Colegiado/a: CASERO MENDEZ - MANUEL

COADE Colegio Oficial de Arquitectos de Extremadura

Pag. 1 de 1