



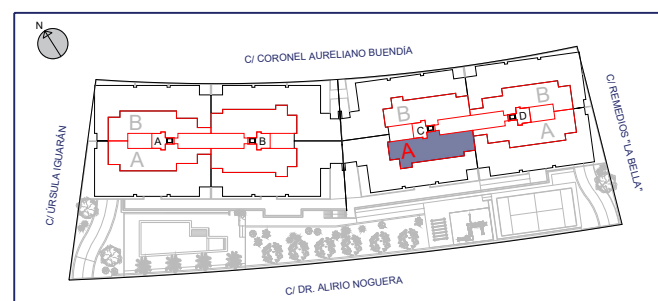


TERRAZAS DE
MACONDO

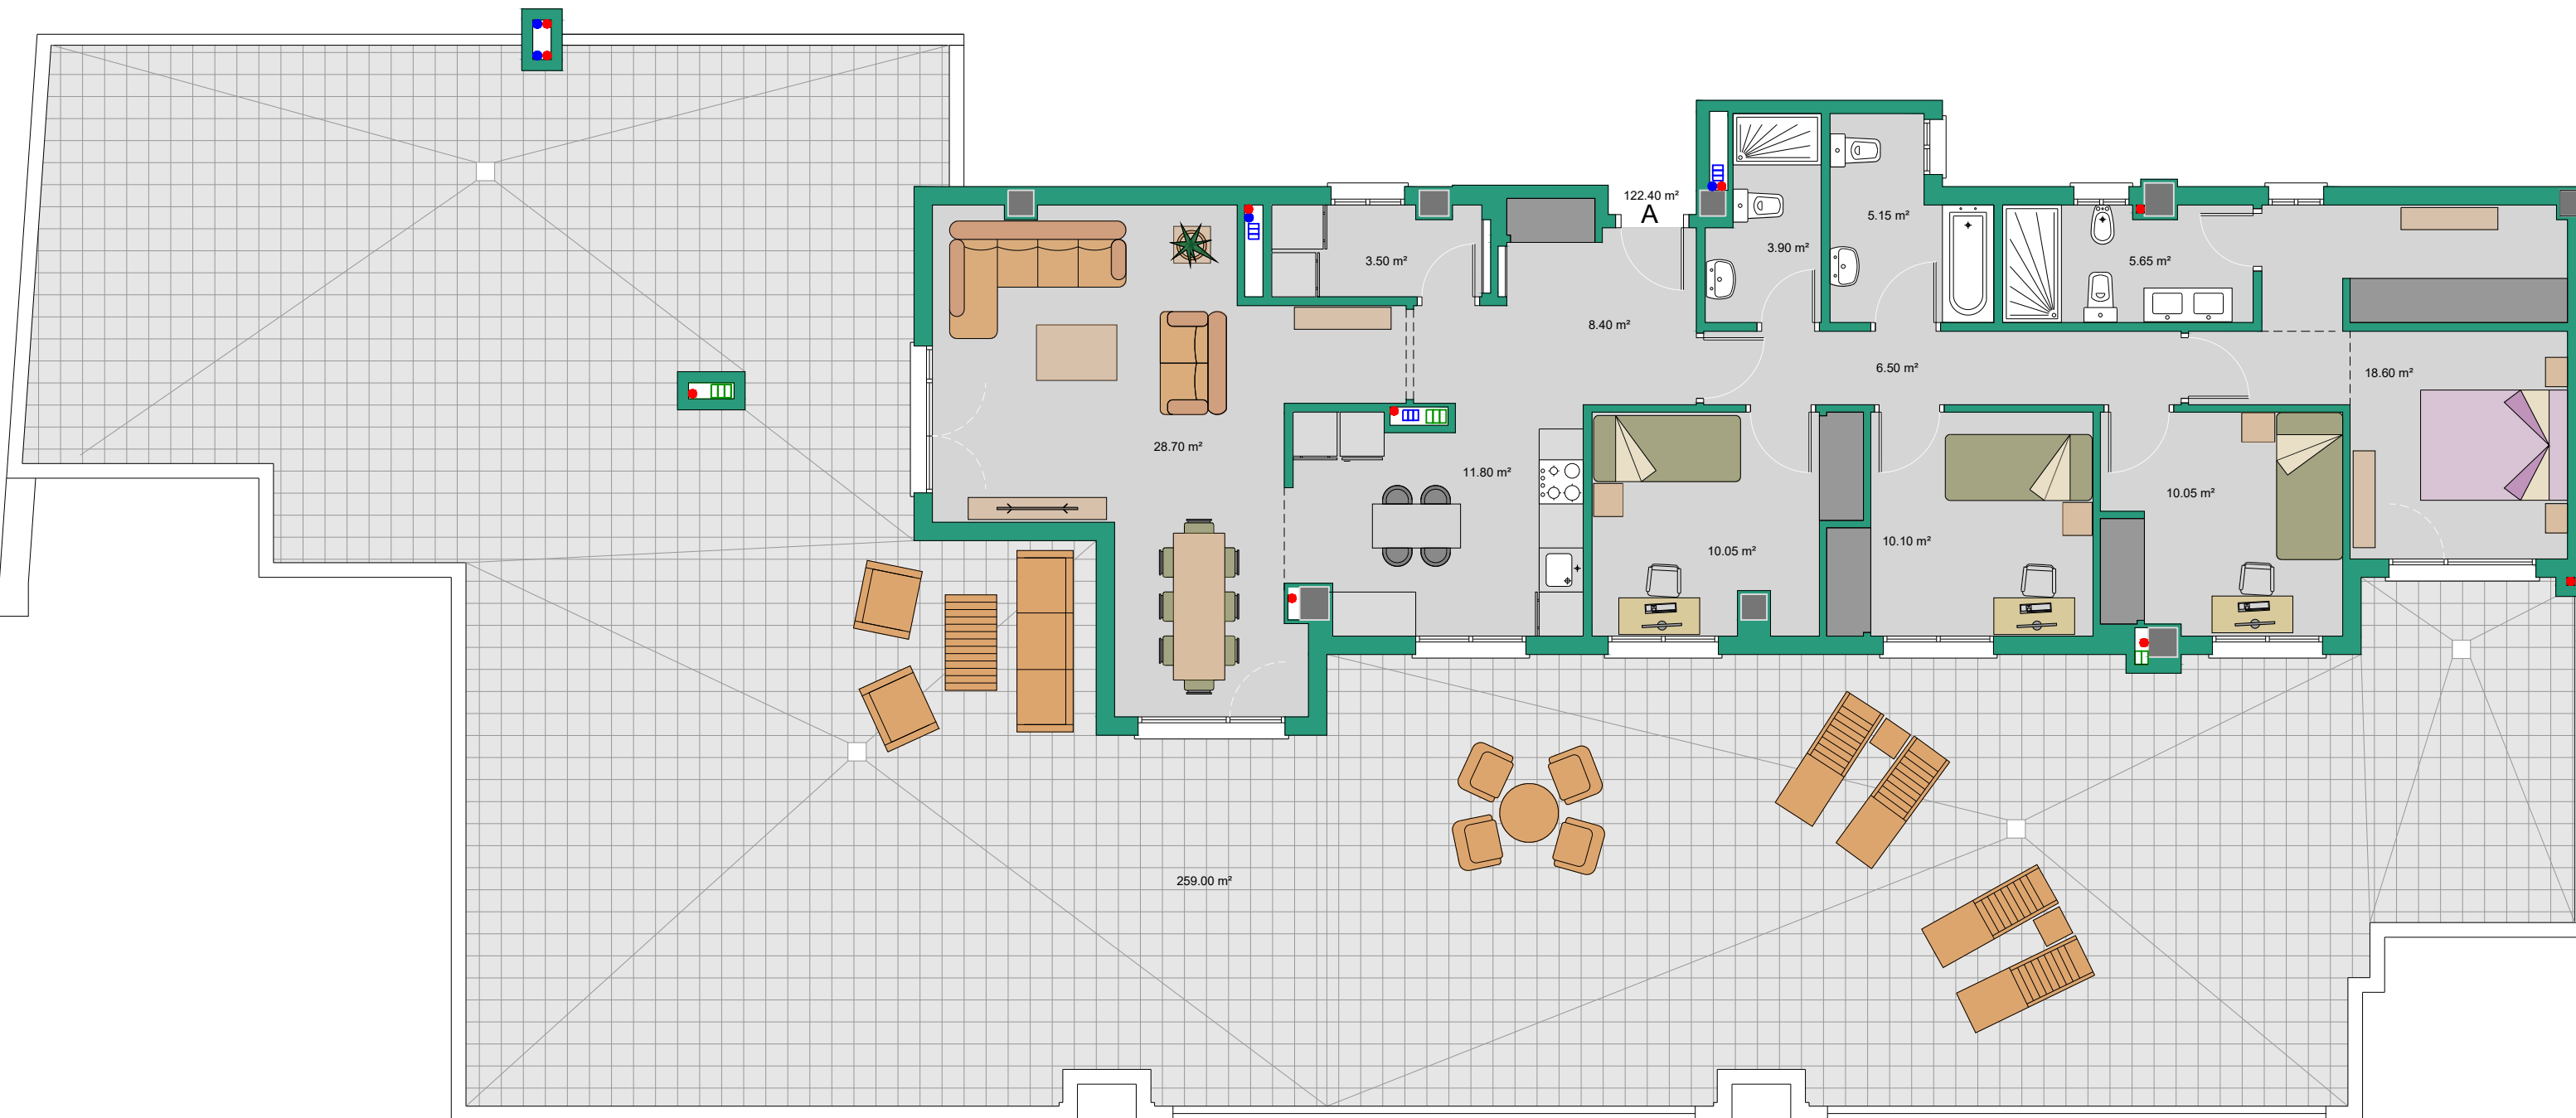

PORTAL C PLANTA ÁTICO VIVIENDA TIPO A

SUPERFICIE ÚTIL	122.40 m ²
SUPERFICIE TERRAZA	259.00 m ²
SUPERFICIE CONSTRUIDA CON REPERCUSIÓN DE ZONAS COMUNES	150.49 m ²

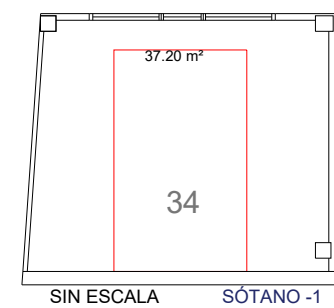

ESCALA GRÁFICA



Este plano está basado en un proyecto inicial, pudiendo sufrir modificaciones por motivos técnicos o jurídicos y a criterio de la dirección facultativa. El mobiliario y la decoración no están incluidos en el proyecto. Toda la información relativa al RD 515/89 se encuentra en las oficinas sitas en: Av. Hernán Cortés, nº 5 bajo, Cáceres.



Avd./ de España nº 26, Telf. 927 214 655
Avd./ Hernán Cortés nº 5-bajo, Telf. 927 243 062
www.grupoprogemisa.com
departamento.ventas@grupoprogemisa.com