



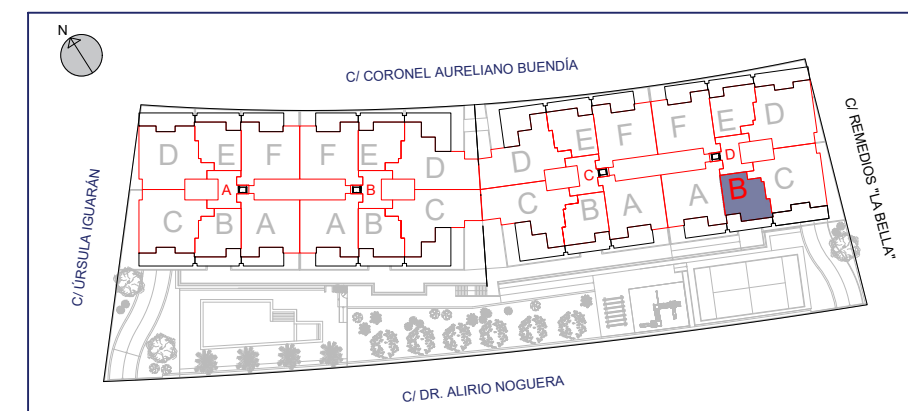

# TERRAZAS DE MACONDO

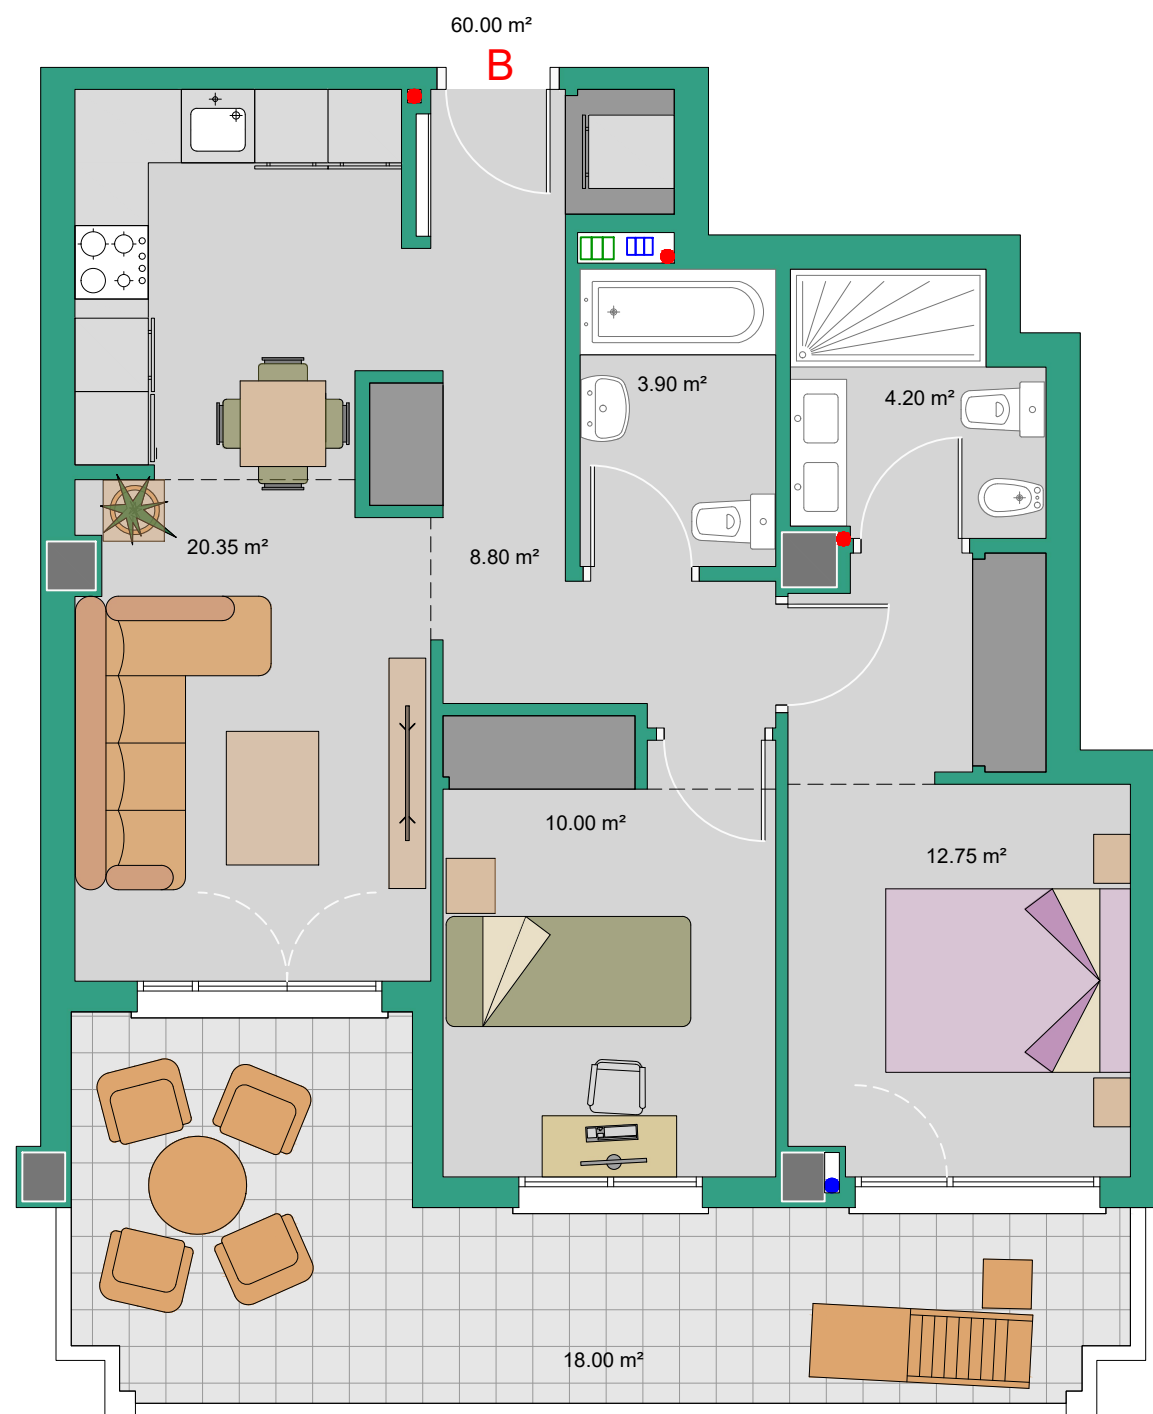

## PORTAL D PLANTA 1ª VIVIENDA TIPO B

SUPERFICIE ÚTIL	60.00 m <sup>2</sup>
SUPERFICIE TERRAZA	18.00 m <sup>2</sup>
SUPERFICIE CONSTRUIDA CON REPERCUSIÓN DE ZONAS COMUNES	73.49 m <sup>2</sup>

Este plano está basado en un proyecto inicial, pudiendo sufrir modificaciones por motivos técnicos o jurídicos y a criterio de la dirección facultativa. El mobiliario y la decoración no están incluidos en el proyecto. Toda la información relativa al RD 515/89 se encuentra en las oficinas sitas en: Av. Hernán Cortés, nº 5 bajo, Cáceres.

ESCALA GRÁFICA



Avd./ de España nº 26, Telf. 927 214 655  
Avd./ Hernán Cortés nº 5-bajo, Telf. 927 243 062  
www.grupoprogemisa.com  
departamento.ventas@grupoprogemisa.com