



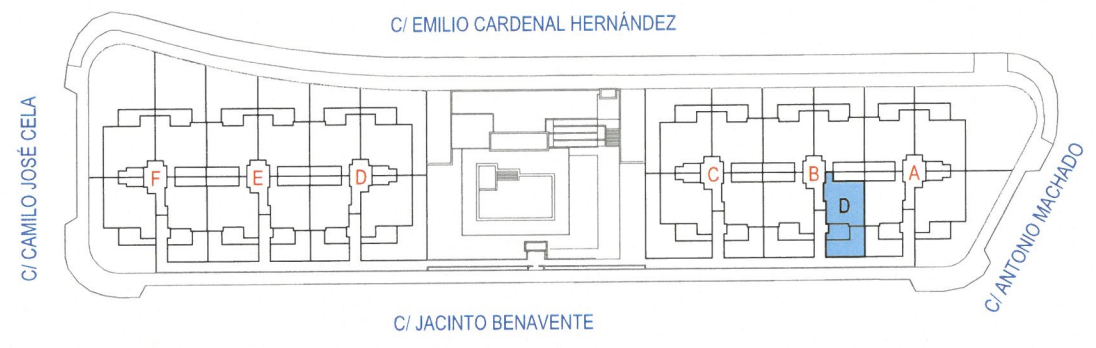

# LAS TERRAZAS DE BENAVENTE

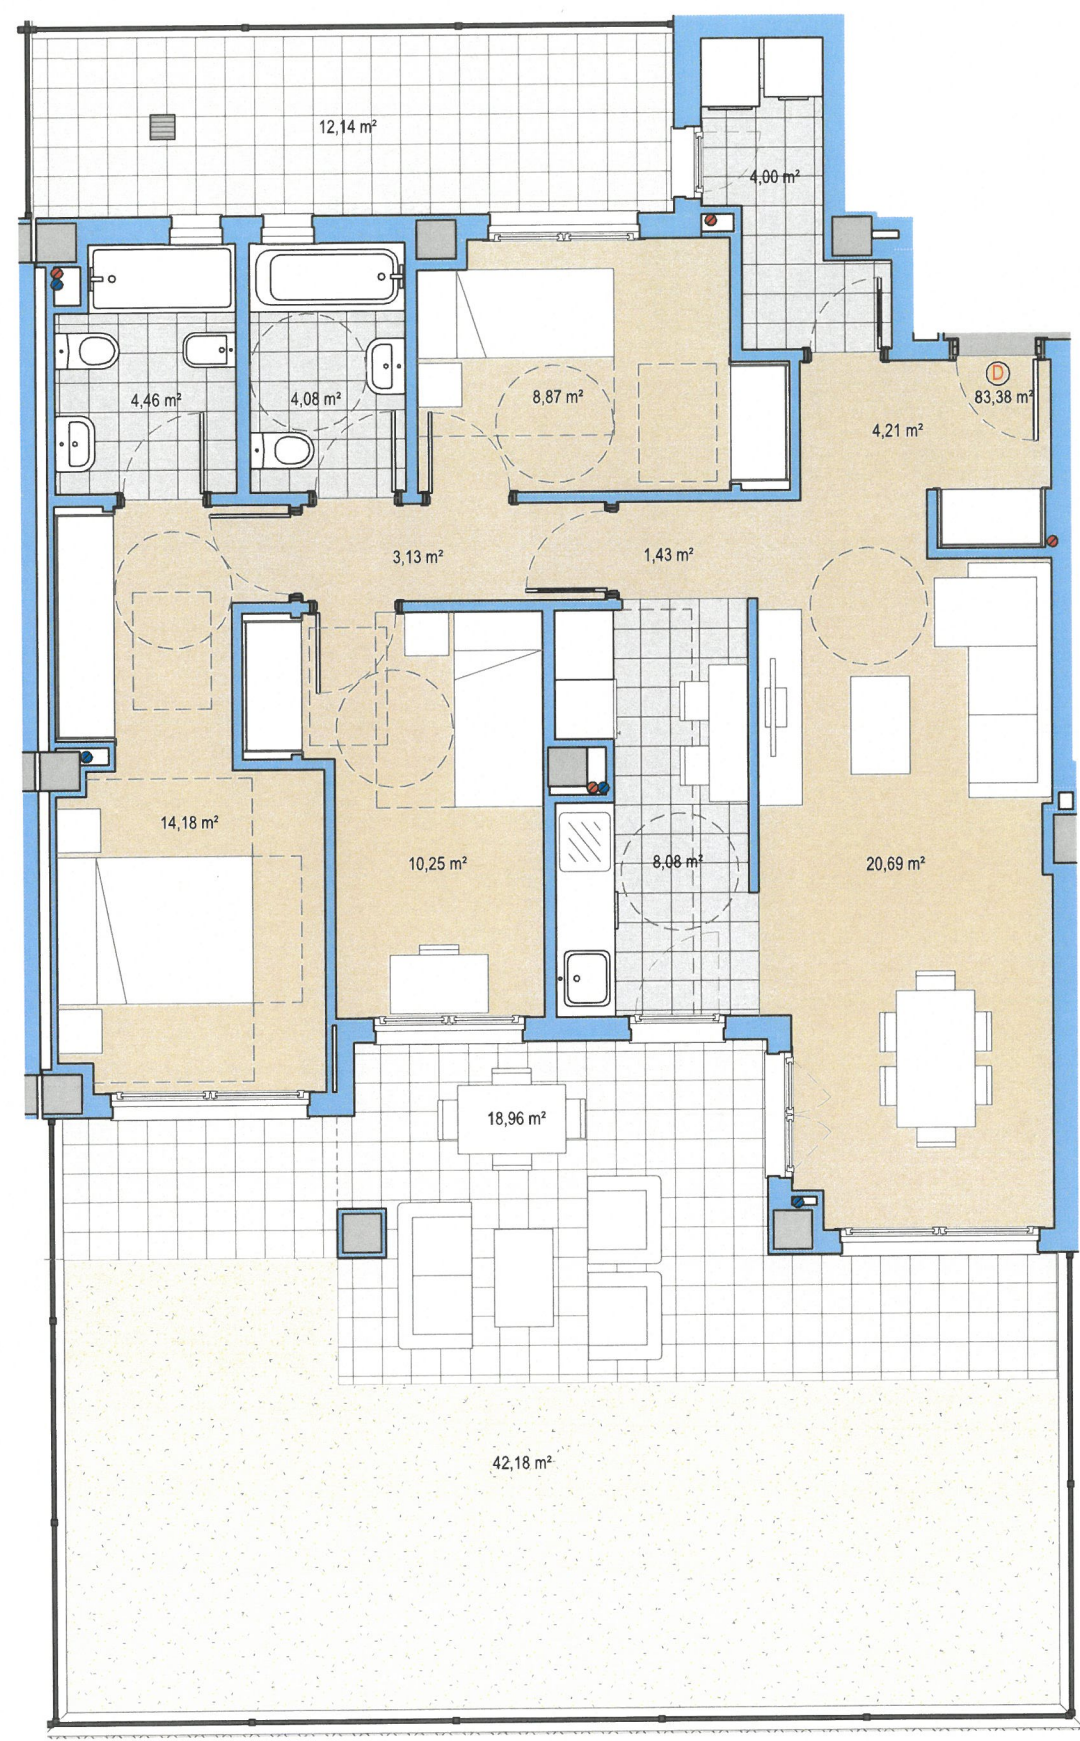

## PORTAL B PLANTA BAJA VIVIENDA TIPO D

|                                                             |           |
|-------------------------------------------------------------|-----------|
| SUPERFICIE ÚTIL                                             | 83,45 m²  |
| SUPERFICIE EXT. CUBIERTA                                    | 18,96 m²  |
| SUPERFICIE EXT. DESCUBIERTA<br>(USO Y DISFRUTE)             | 42,18 m²  |
| SUPERFICIE PATIO INTERIOR<br>(USO Y DISFRUTE)               | 12,14 m²  |
| SUPERFICIE CONSTRUIDA<br>(CON REPERCUSIÓN DE ZONAS COMUNES) | 100,91 m² |



Avda. de España nº18, Telf. 927 214 655  
Avda. Hernán Cortés nº5-bajo, Telf. 927 243 062  
[www.grupoprogemisa.com](http://www.grupoprogemisa.com)  
[departamento.ventas@grupoprogemisa.com](mailto:departamento.ventas@grupoprogemisa.com)

Escala gráfica

