



TERRAZAS DE
MACONDO

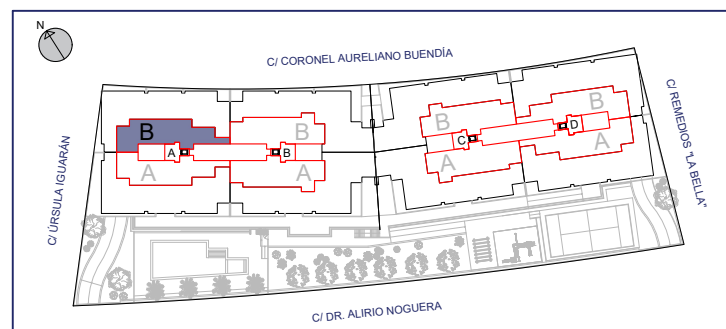

PORTAL A PLANTA ÁTICO VIVIENDA TIPO B

SUPERFICIE ÚTIL	120.30 m²
SUPERFICIE TERRAZA	250.00 m²
SUPERFICIE CONSTRUIDA	148.75 m²
CON REPERCUSIÓN DE ZONAS COMUNES	

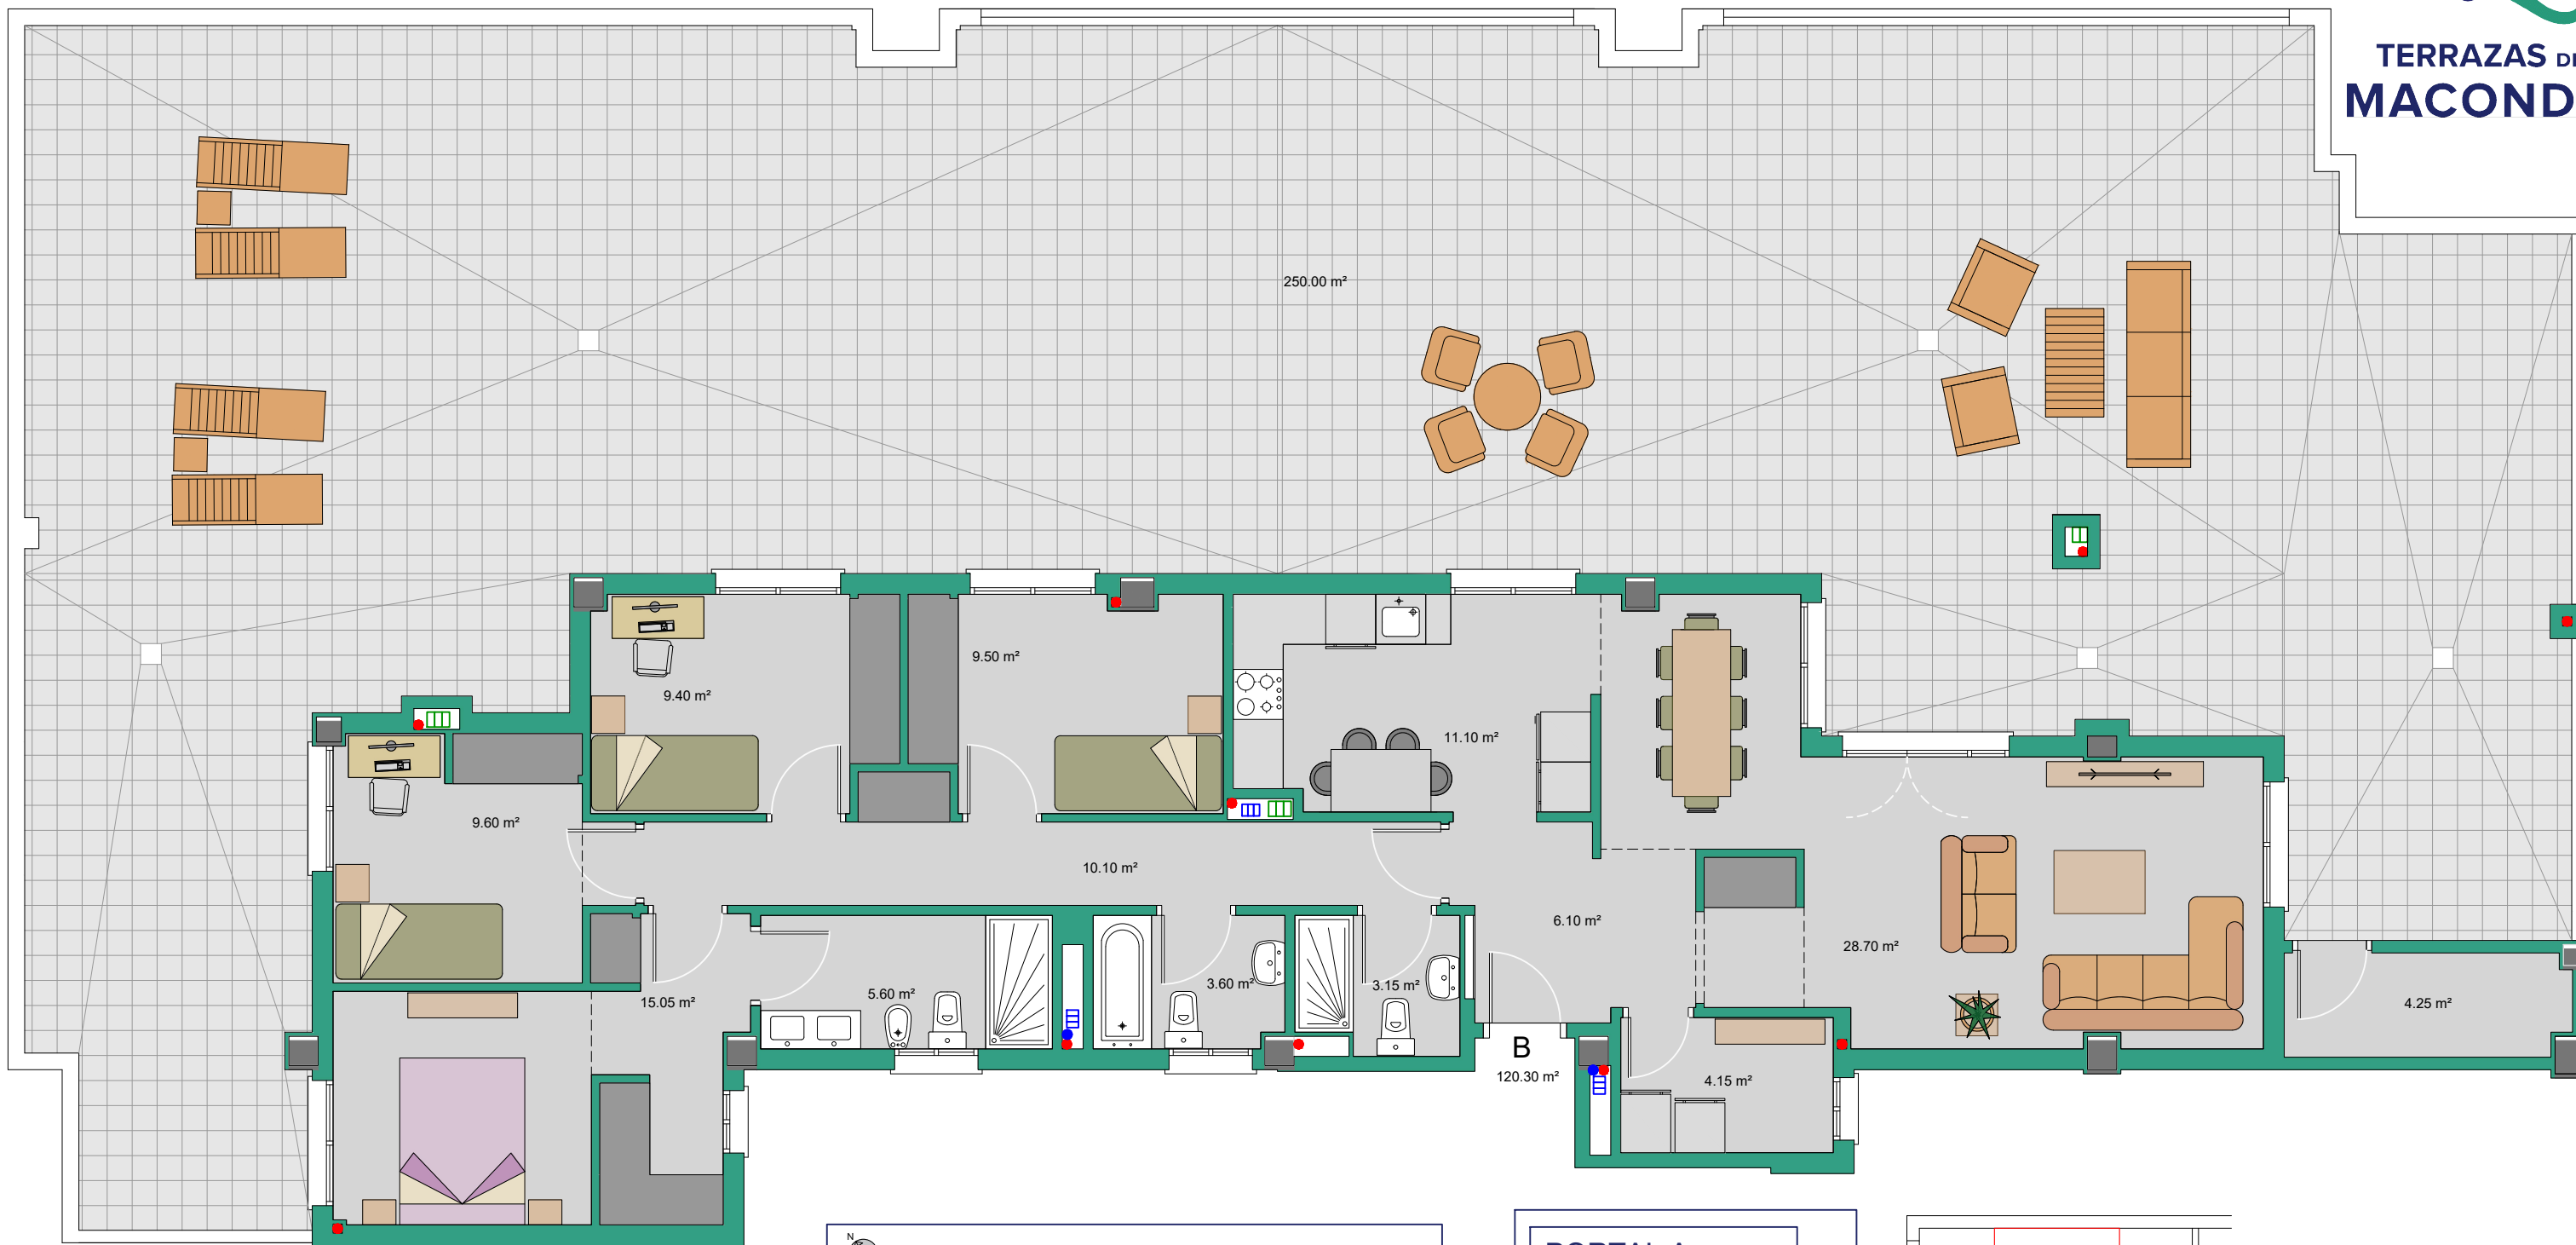

ESCALA GRÁFICA



Progemisa
PROMUEVE GOLF CÁCERES S.A. **pryconsa**

Avd./ de España nº 26, Telf. 927 214 655
Avd./ Hernán Cortés nº 5-bajo, Telf. 927 243 062
www.grupoprogemisa.com
departamento.ventas@grupoprogemisa.com

Este plano está basado en un proyecto inicial, pudiendo sufrir modificaciones por motivos técnicos o jurídicos y a criterio de la dirección facultativa.
El mobiliario y la decoración no están incluidos en el proyecto.
Toda la información relativa al RD 515/89 se encuentra en las oficinas sitas en:
Av. Hernán Cortés, nº 5 bajo, Cáceres.