





LAS TERRAZAS DE BENAVENTE

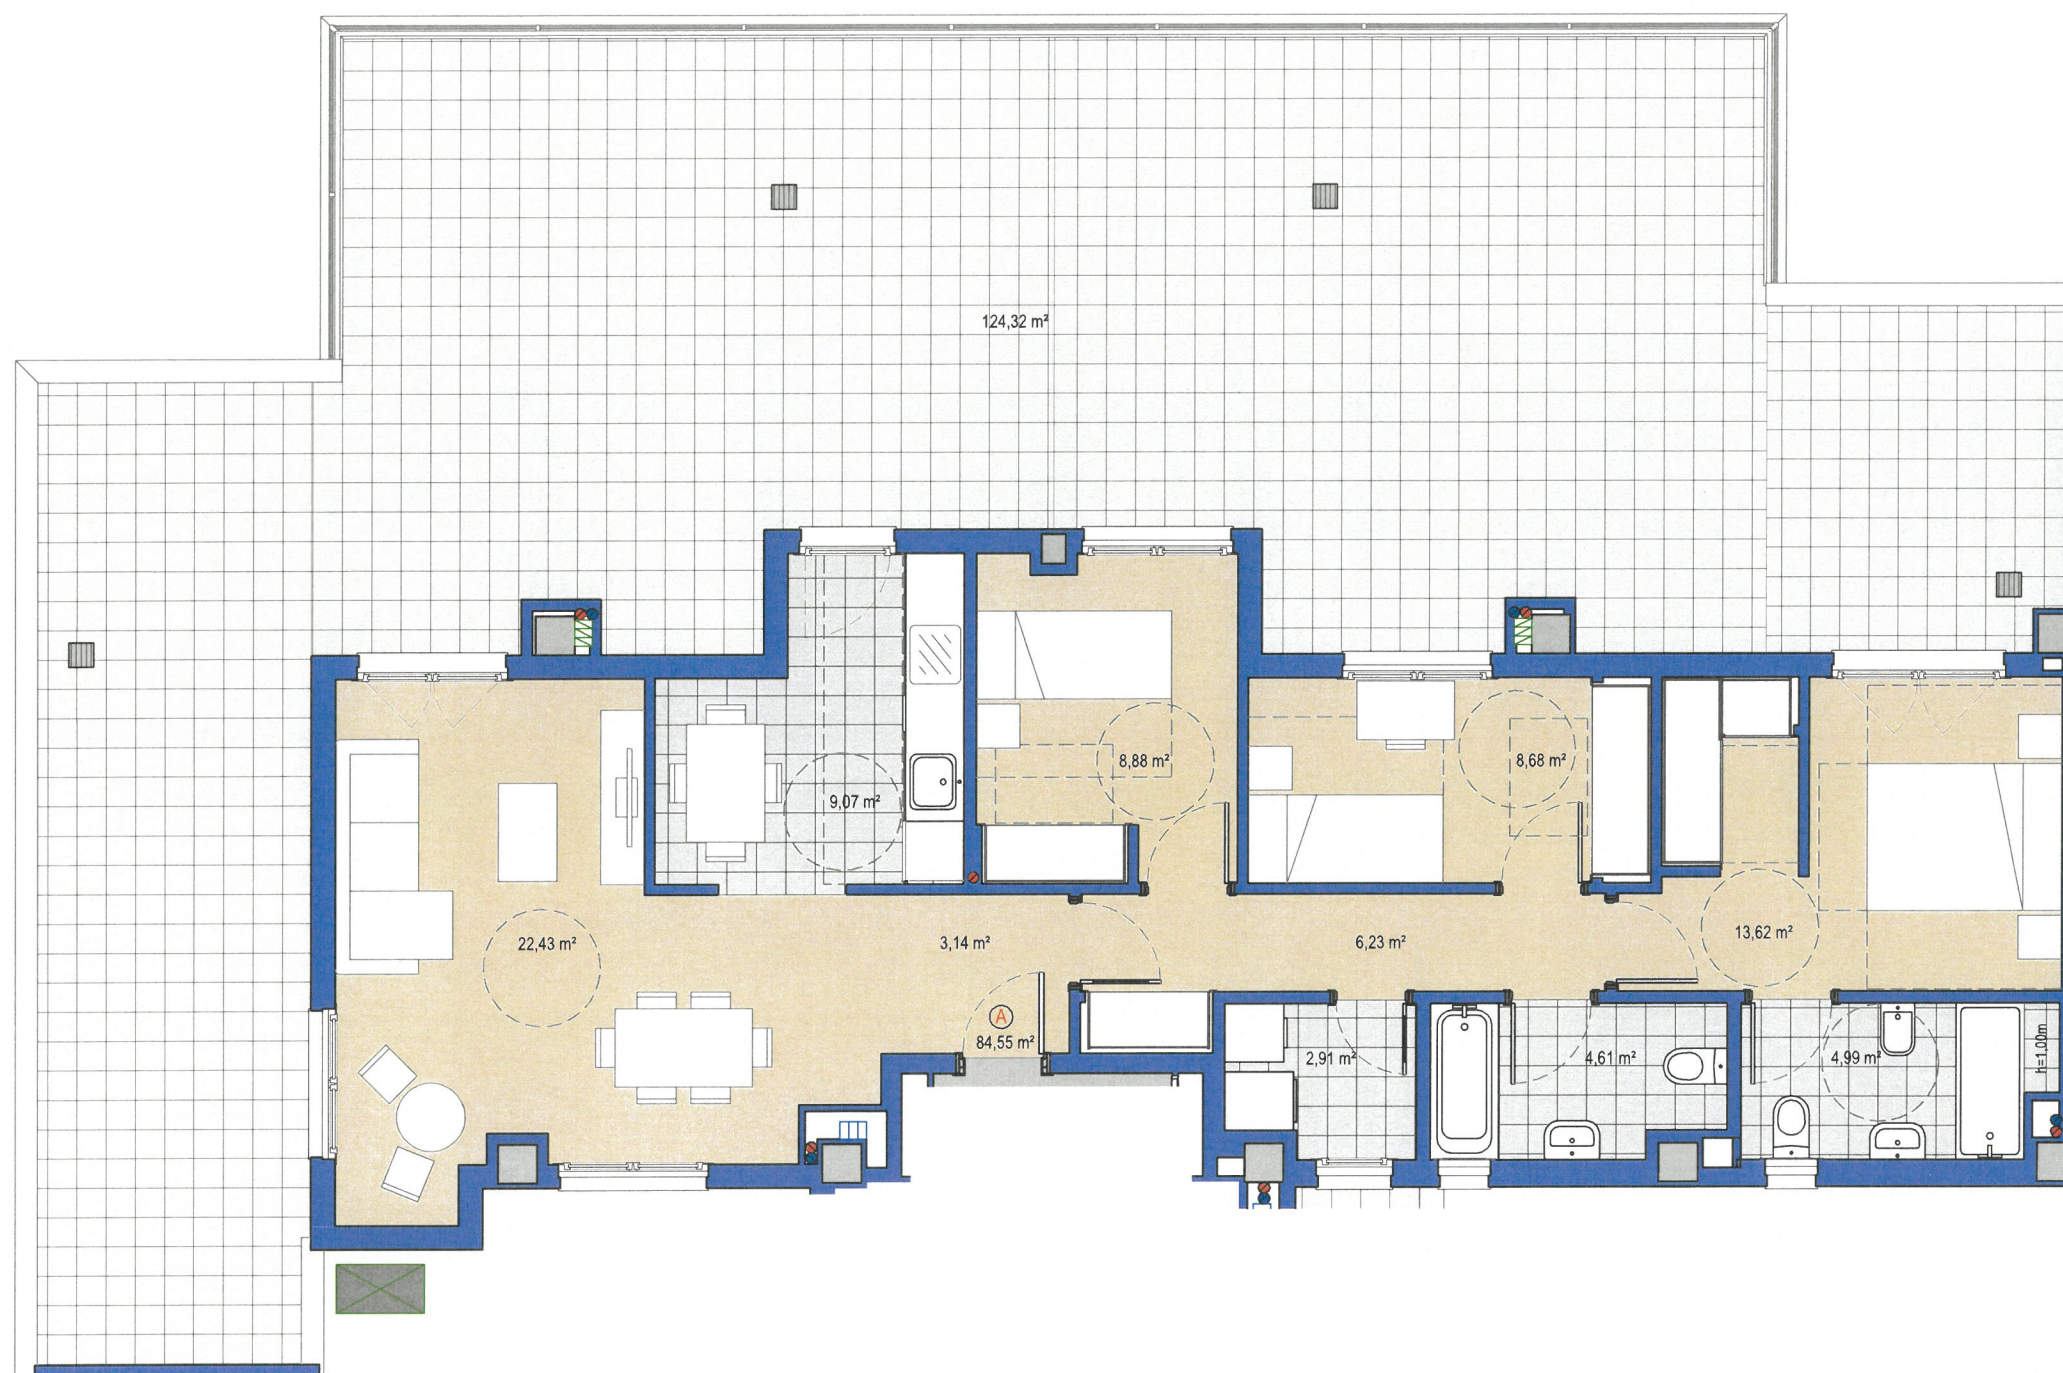

PORTAL F PLANTA 3ª VIVIENDA TIPO A

SUPERFICIE ÚTIL	84,55 m²
SUPERFICIE EXT. DESCUBIERTA (USO Y DISFRUTE)	124,32 m²
SUPERFICIE CONSTRUIDA (CON REPERCUSIÓN DE ZONAS COMUNES)	103,19 m²

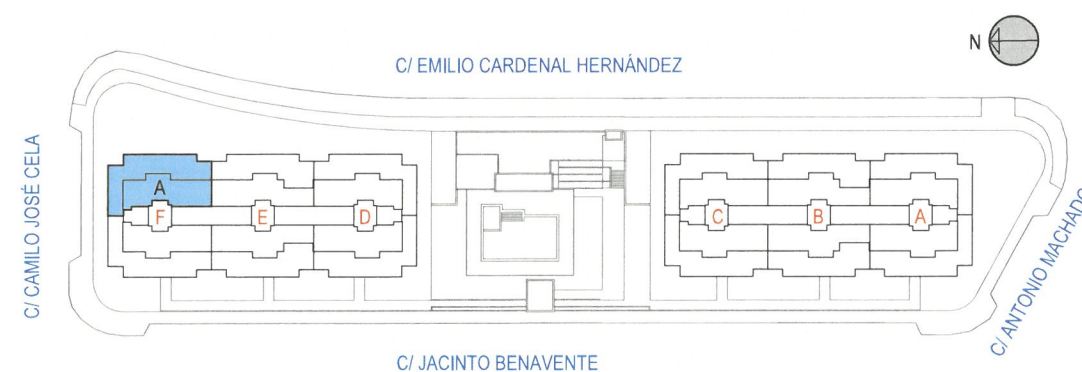

Avda. de España nº18, Telf. 927 214 655
Avda. Hernán Cortés nº5-bajo, Telf. 927 243 062
www.grupoprogemisa.com
departamento.ventas@grupoprogemisa.com

Escala gráfica

