


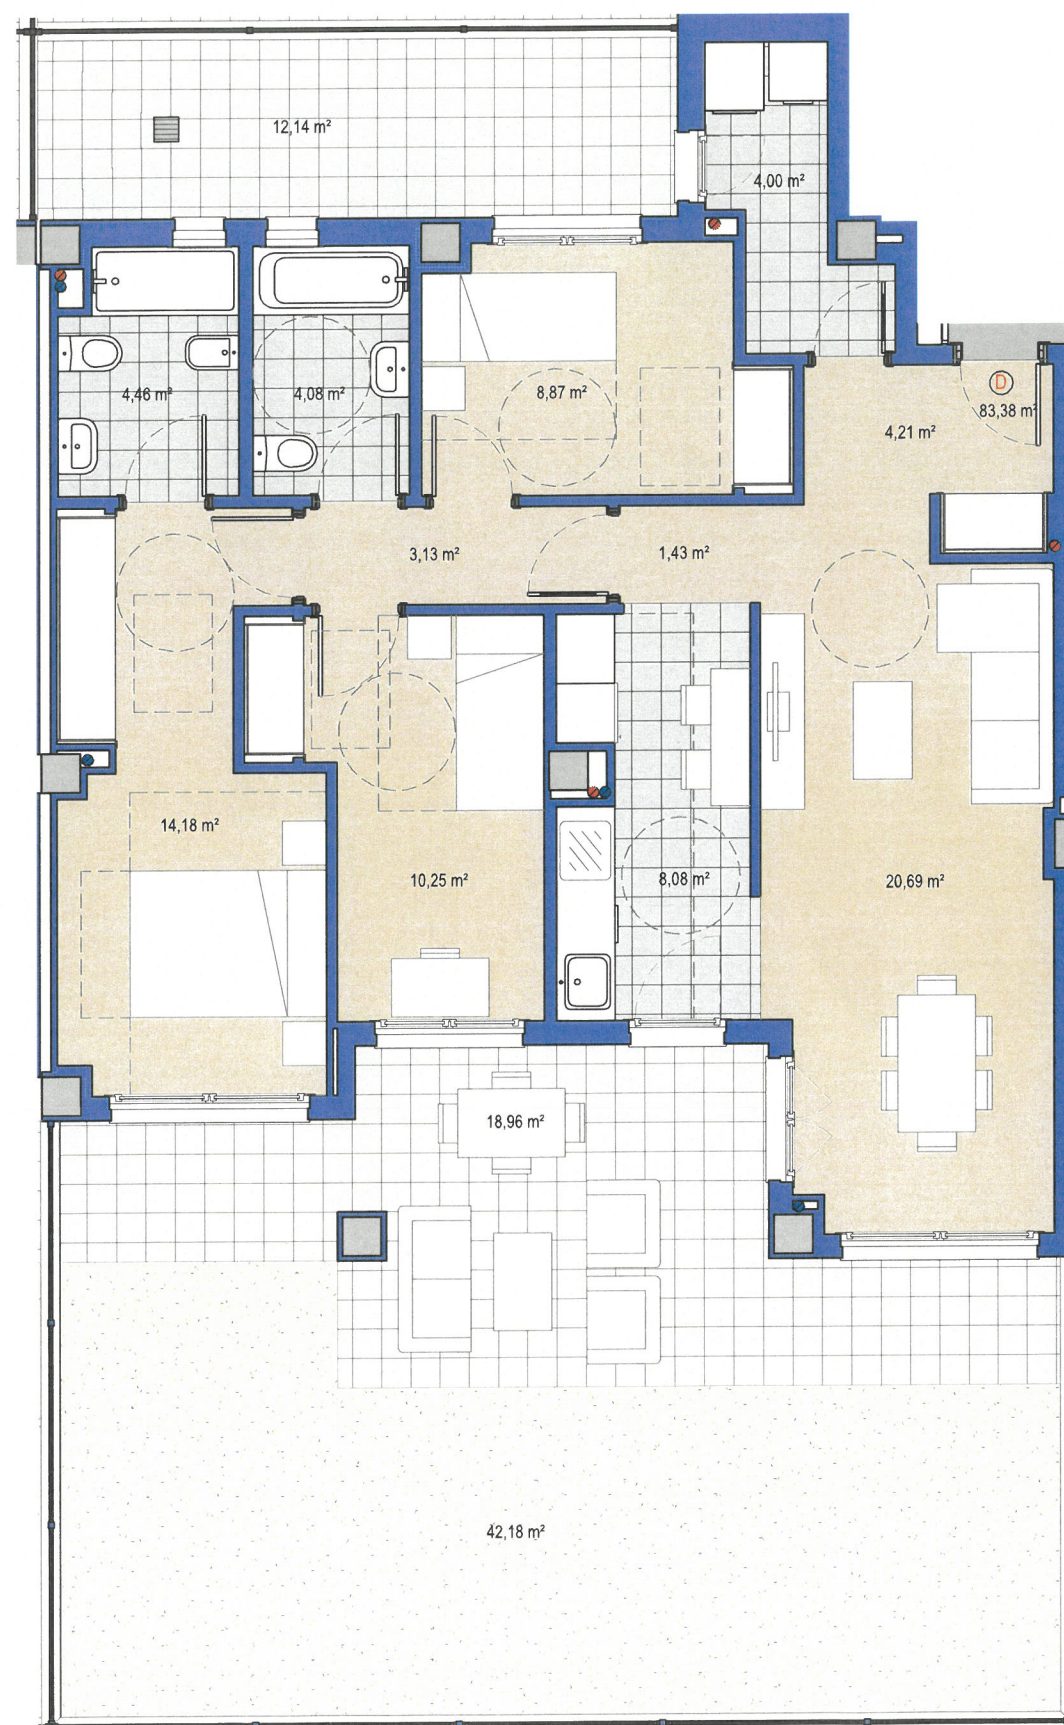


LAS TERRAZAS DE BENAVENTE



C/ CAMILO JOSÉ CELA

C/ EMILIO CARDENAL HERNÁNDEZ

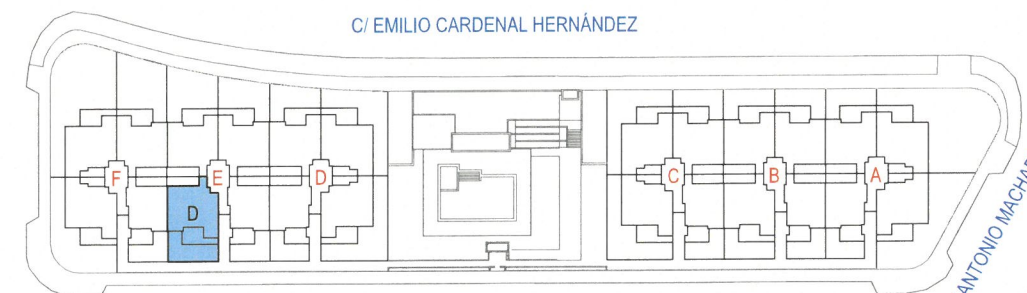

C/ JACINTO BENAVENTE

PORTAL E PLANTA BAJA VIVIENDA TIPO D

SUPERFICIE ÚTIL	83,38 m ²
SUPERFICIE EXT. CUBIERTA	18,96 m ²
SUPERFICIE EXT. DESCUBIERTA (USO Y DISFRUTE)	42,18 m ²
SUPERFICIE PATIO INTERIOR (USO Y DISFRUTE)	12,14 m ²
SUPERFICIE CONSTRUIDA (CON REPERCUSIÓN DE ZONAS COMUNES)	100,91 m ²



Avda. de España nº18, Telf. 927 214 655
Avda. Hernán Cortés nº5-bajo, Telf. 927 243 062
www.grupoprogemisa.com
departamento.ventas@grupoprogemisa.com

Escala gráfica

