





LAS TERRAZAS DE BENAVENTE

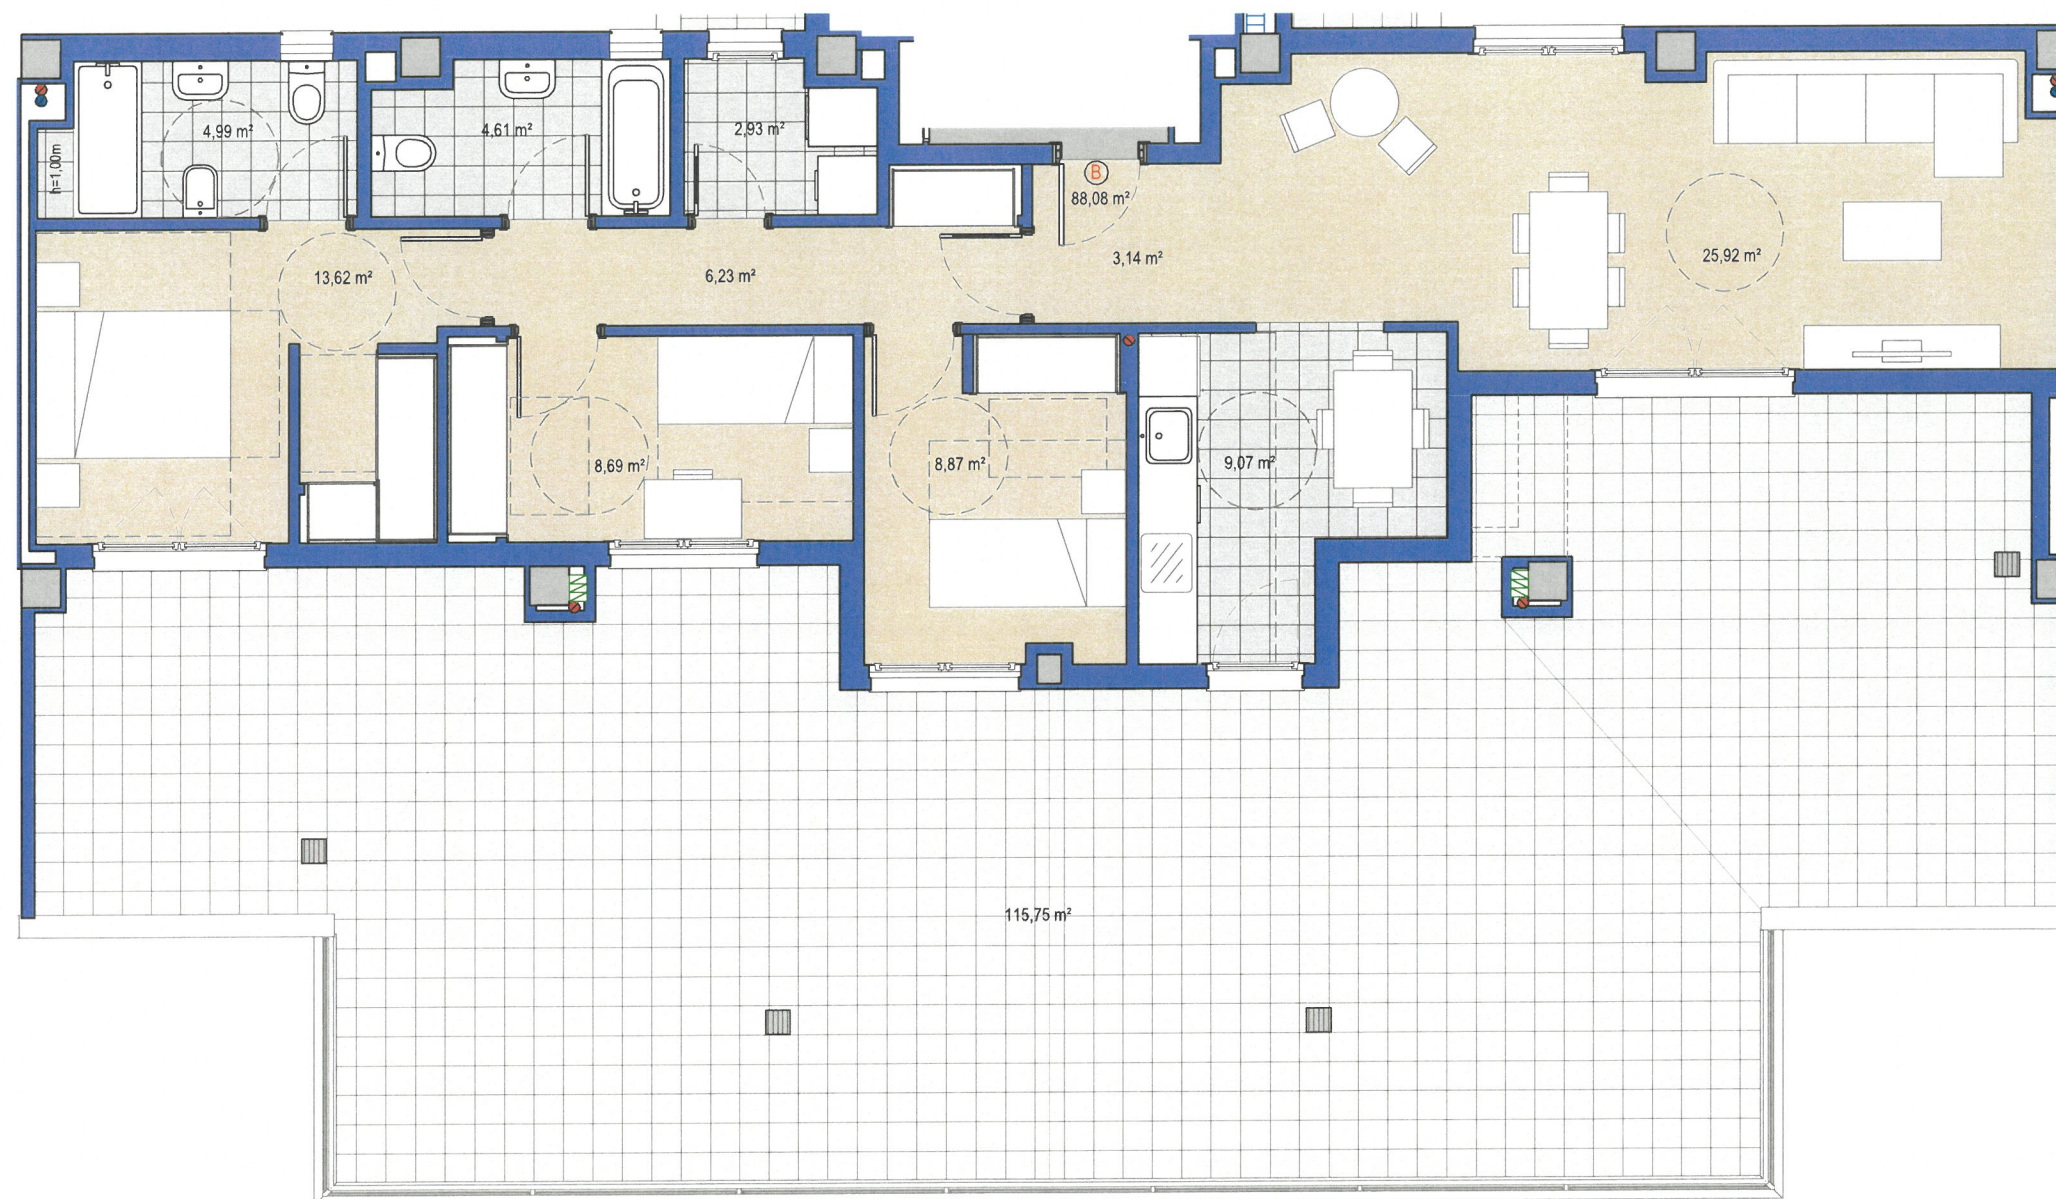

PORTAL E PLANTA 3ª VIVIENDA TIPO B

SUPERFICIE ÚTIL	88,08 m²
SUPERFICIE EXT. DESCUBIERTA (USO Y DISFRUTE)	115,75 m²
SUPERFICIE CONSTRUIDA (CON REPERCUSIÓN DE ZONAS COMUNES)	108,25 m²

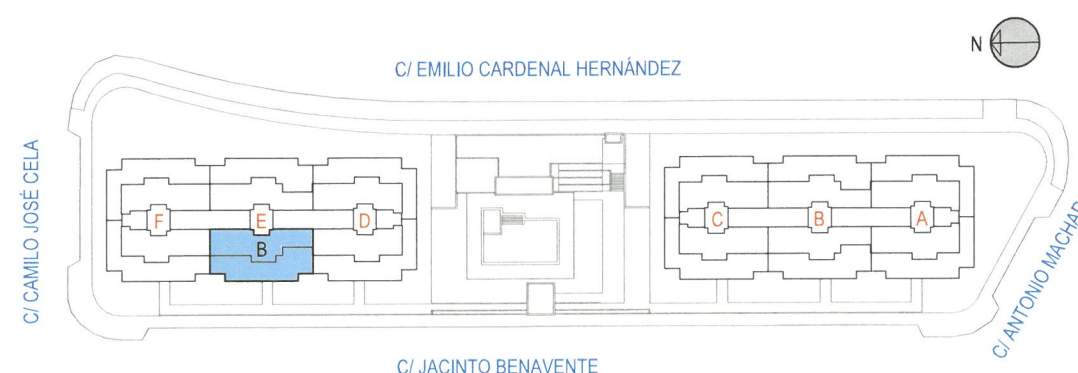

Avda. de España nº18, Telf. 927 214 655
Avda. Hernán Cortés nº5-bajo, Telf. 927 243 062
www.grupoprogemisa.com
departamento.ventas@grupoprogemisa.com

Escala gráfica

