


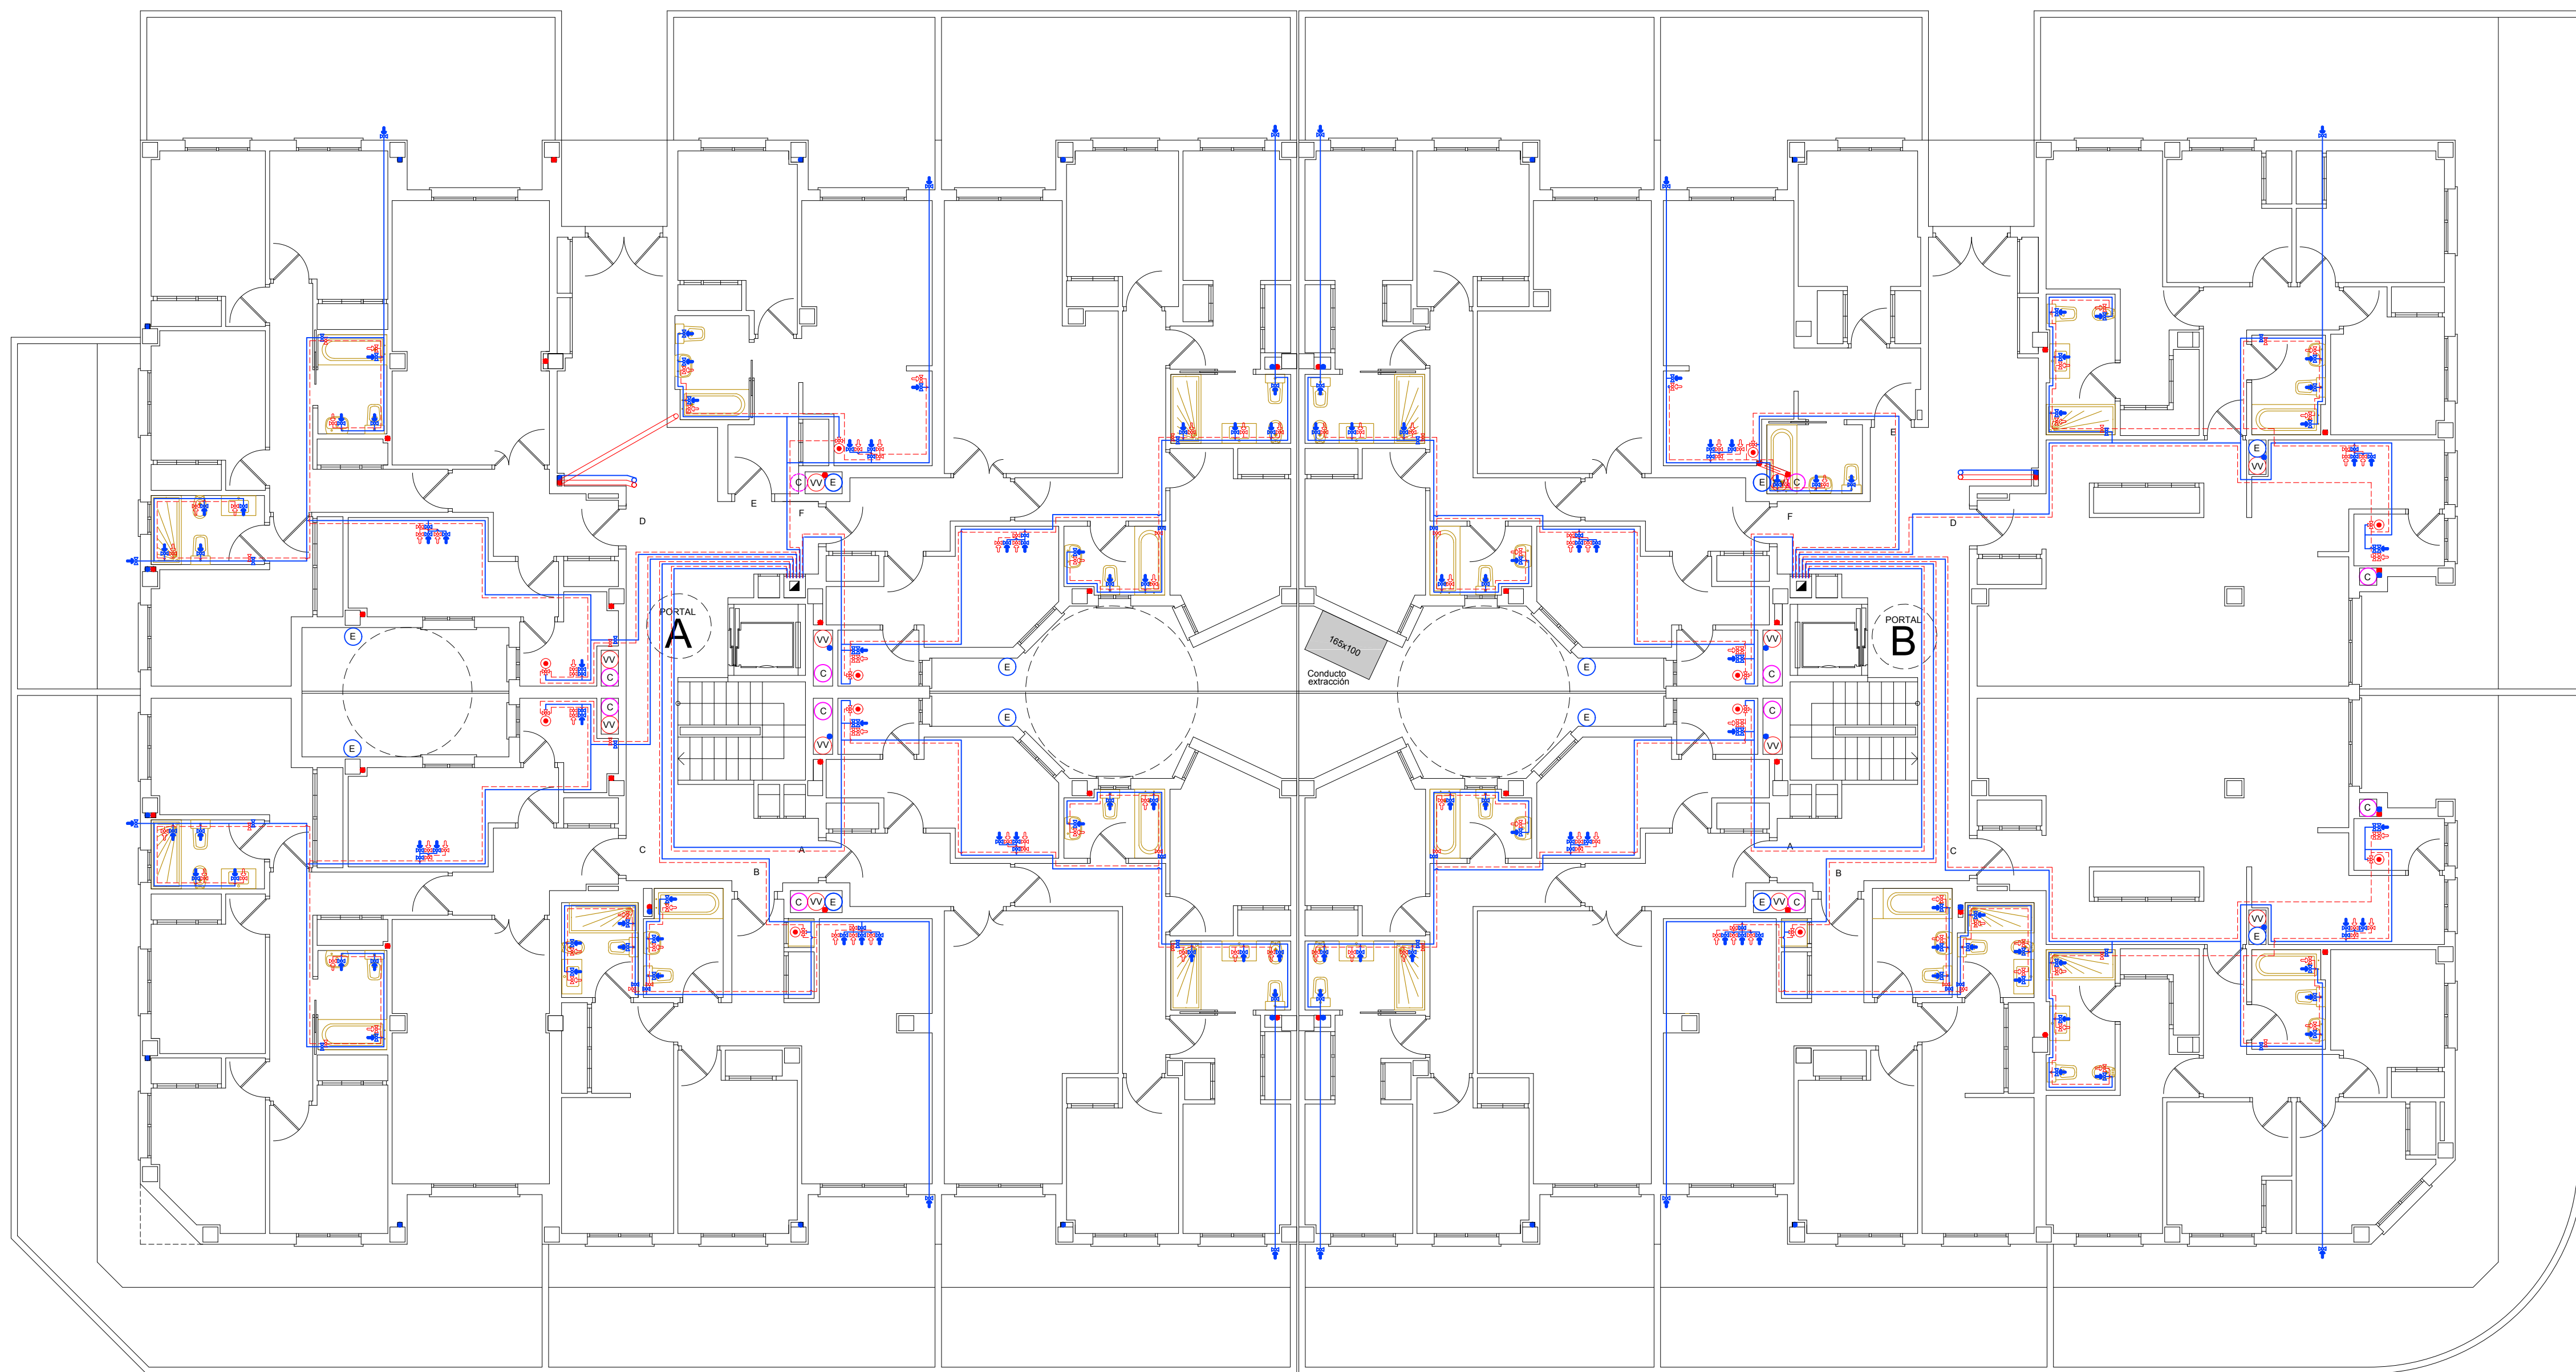

| LEYENDA |                            |
|---------|----------------------------|
|         | RED DE AGUA FRIA           |
|         | RED DE AGUA CALENTE        |
|         | CONTADOR                   |
|         | CALDERA                    |
|         | PUNTO DE AGUA FRIA         |
|         | PUNTO DE AGUA CALENTE      |
|         | MONTANTE AGUA FRIA         |
|         | MONTANTE AGUA CALENTE      |
|         | LLAVE DE PASO AGUA FRIA    |
|         | LLAVE DE PASO AGUA CALENTE |
|         | BAIANTE FICAL              |
|         | BAIANTE PLUVIAL            |


50

PROYECTO DE EJECUCIÓN  
138 VIVIENDAS Y GARAJE  
PARCELAS EA-2A, EA-2B y EA-2C  
API 28-01 "S. FRANCISCO 07". CÁCERES

PLANO:  
  
PORTALES A y B  
FONTANERÍA  
Planta baja

ARQUITECTO:  
D. MANUEL CASERO MÉNDEZ  
  
PROPIEDAD:  
  
DICIEMBRE - 2020

E: 1/100

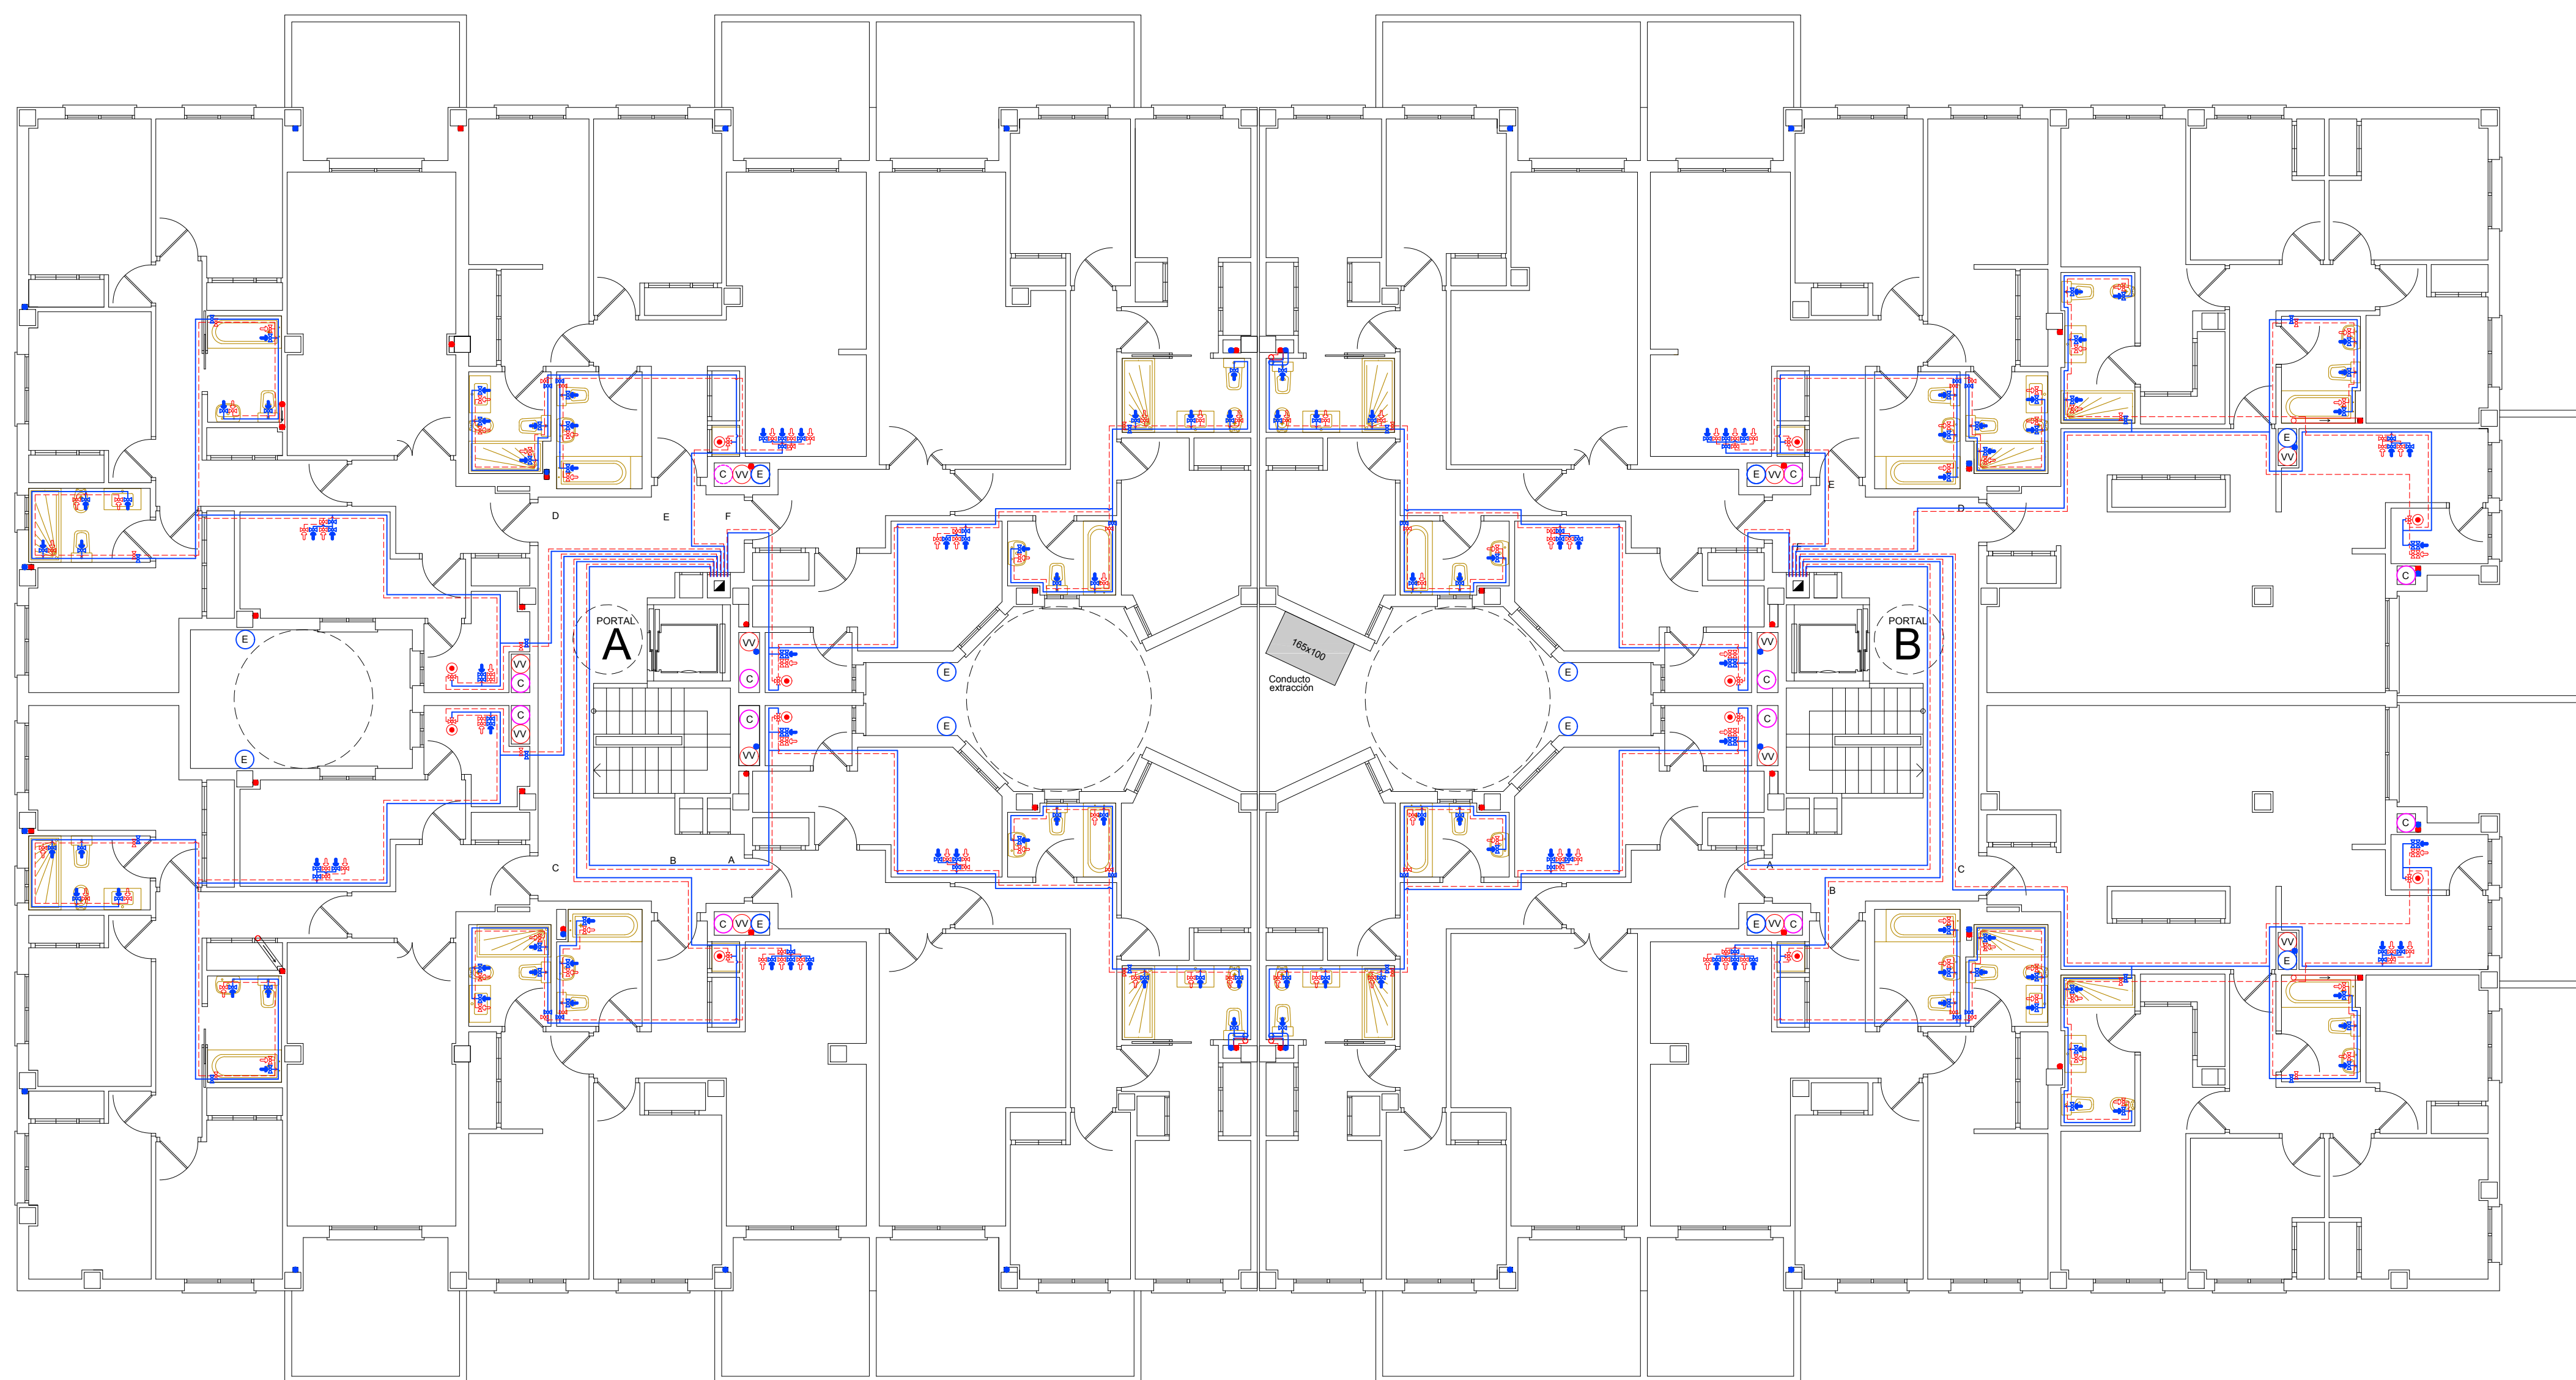

| LEYENDA |                            |
|---------|----------------------------|
|         | RED DE AGUA FRIA           |
|         | RED DE AGUA CALENTE        |
|         | CONTADOR                   |
|         | CALDERA                    |
|         | PUNTO DE AGUA FRIA         |
|         | PUNTO DE AGUA CALENTE      |
|         | MONTANTE AGUA FRIA         |
|         | MONTANTE AGUA CALENTE      |
|         | LLAVE DE PASO AGUA FRIA    |
|         | LLAVE DE PASO AGUA CALENTE |
|         | BAIANTE FECAL              |
|         | BAIANTE PLUVIAL            |

51

PROYECTO DE EJECUCIÓN  
138 VIVIENDAS Y GARAJE  
PARCELAS EA-2A, EA-2B y EA-2C  
API 28-01 "S. FRANCISCO 07". CÁCERES

PLANO:  
  
PORTALES A y B  
FONTANERÍA  
Planta 1ª y 2ª


ARQUITECTO:  
D. MANUEL CASERO MÉNDEZ

PROPIEDAD:  
  
pryconsa

E: 1/100

DICIEMBRE - 2020



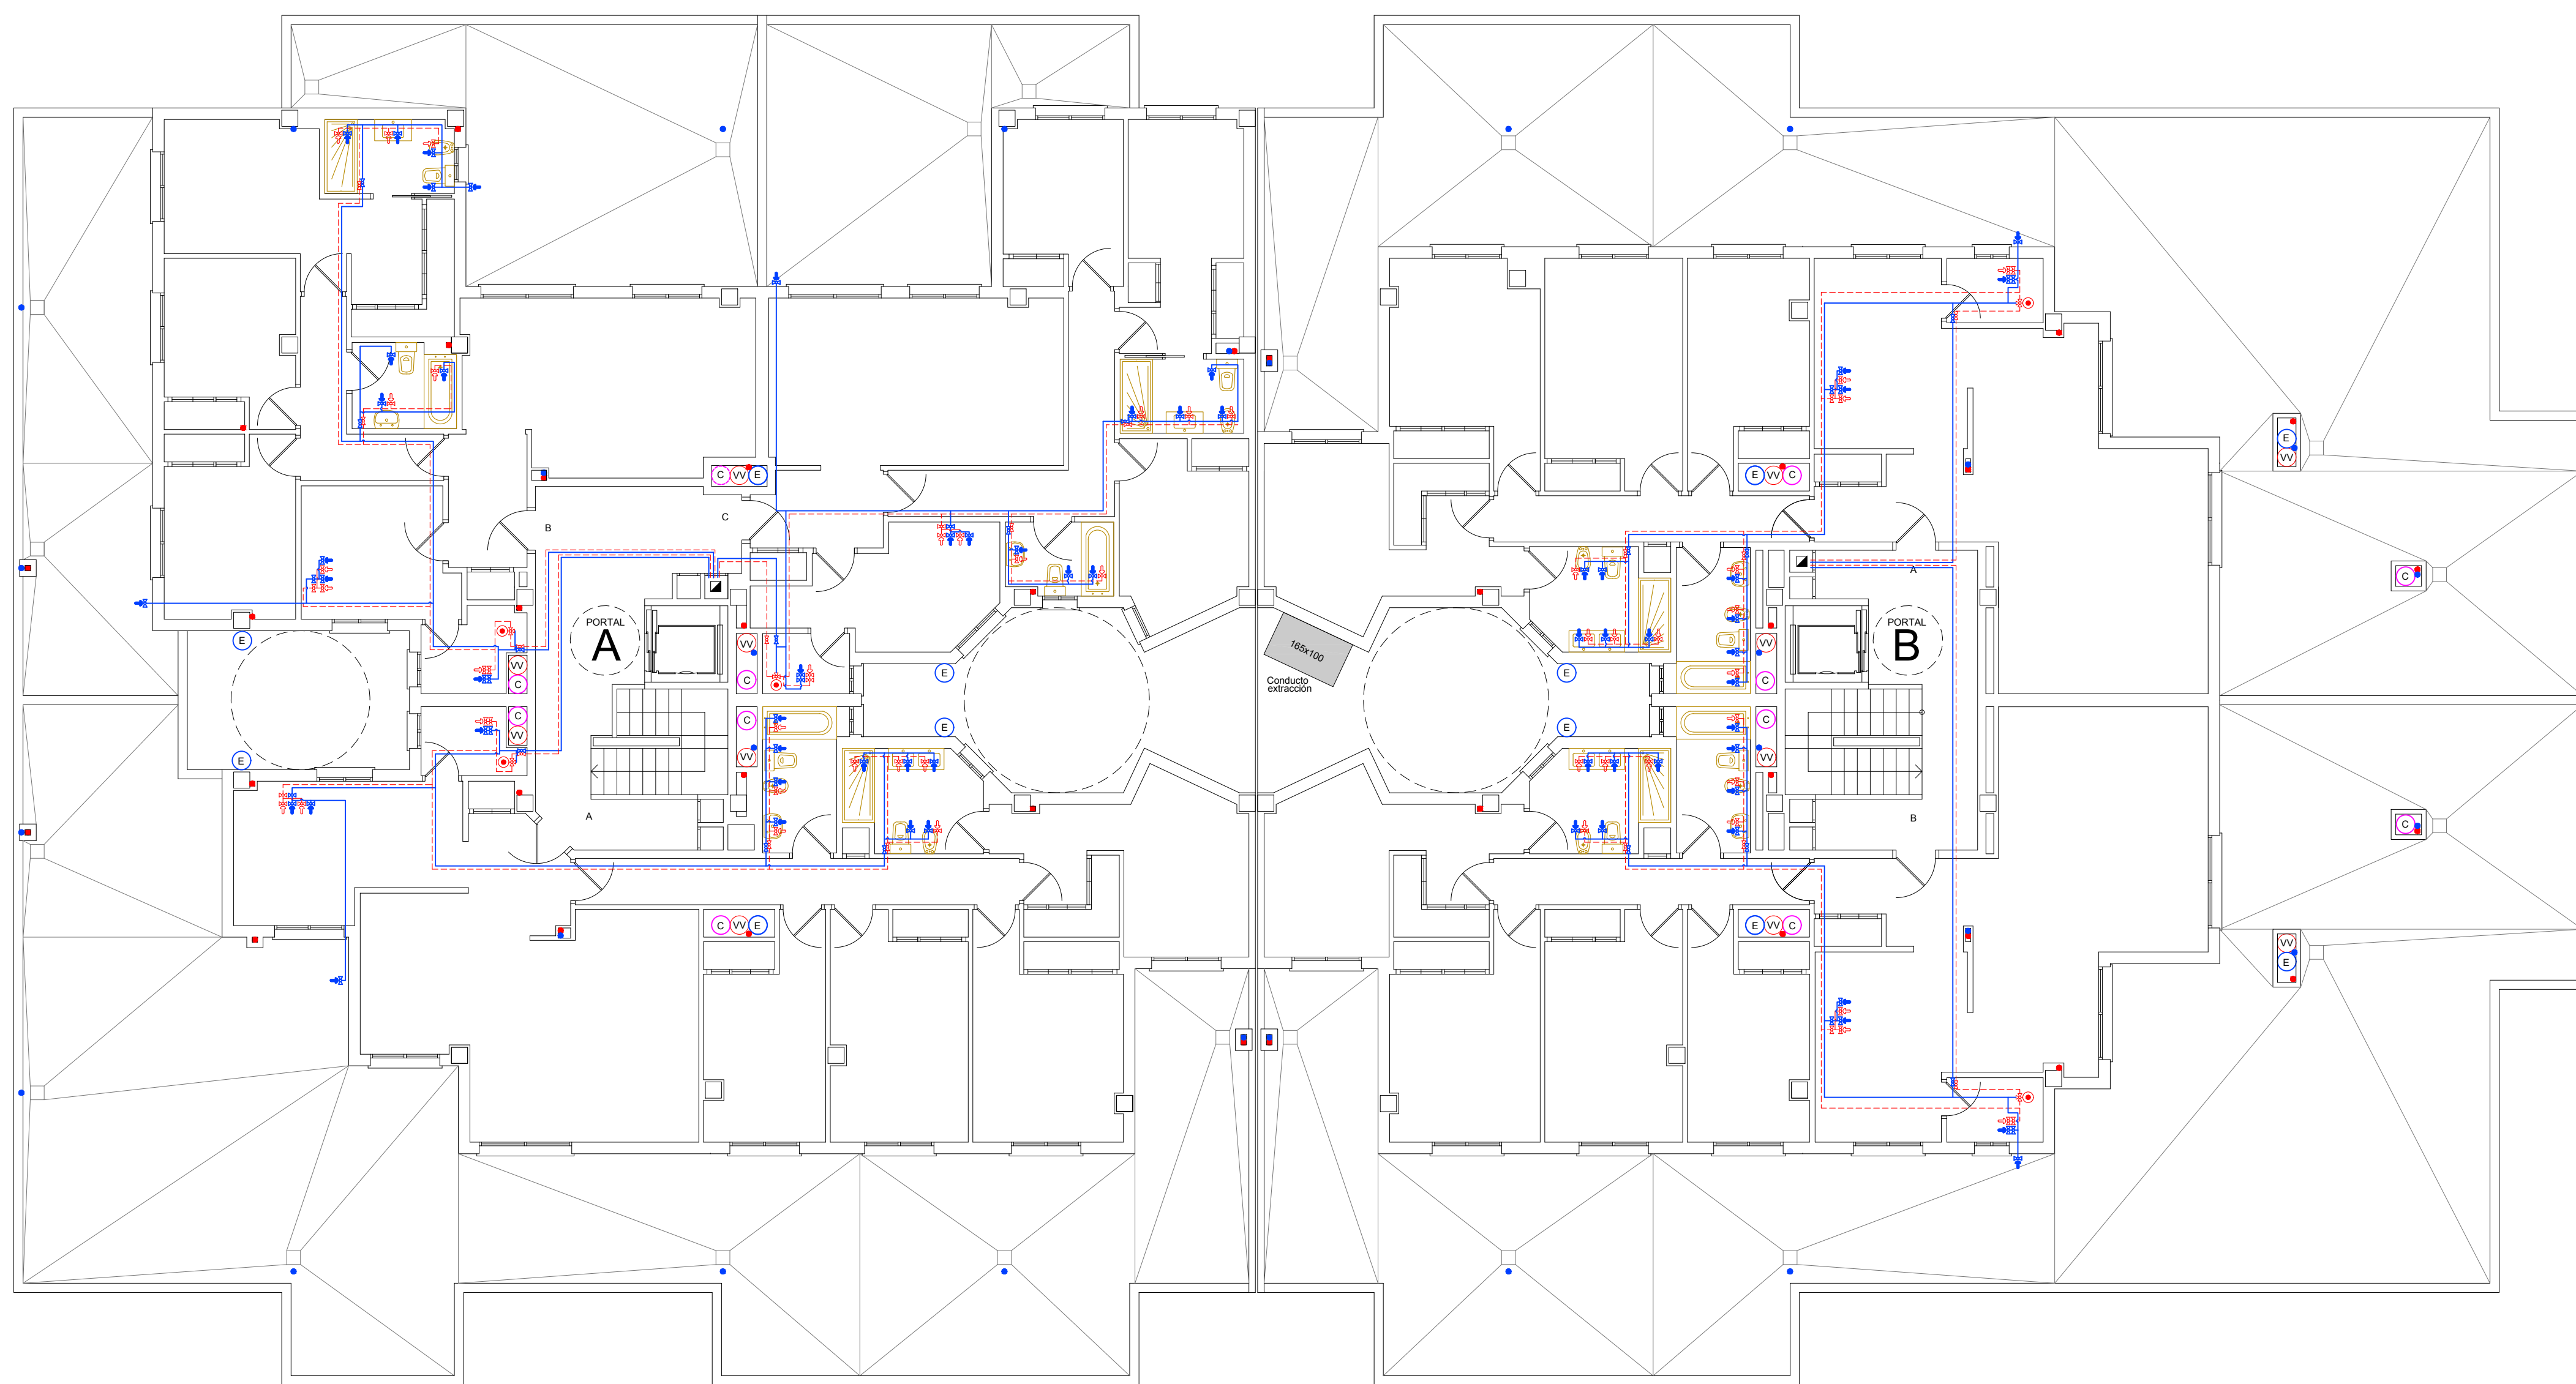

| LEYENDA |                            |
|---------|----------------------------|
|         | RED DE AGUA FRIA           |
|         | RED DE AGUA CALENTE        |
|         | CONTADOR                   |
|         | CALDERA                    |
|         | PUNTO DE AGUA FRIA         |
|         | PUNTO DE AGUA CALENTE      |
|         | MONTANTE AGUA FRIA         |
|         | MONTANTE AGUA CALENTE      |
|         | LLAVE DE PASO AGUA FRIA    |
|         | LLAVE DE PASO AGUA CALENTE |
|         | BAIANTE FECAL              |
|         | BAIANTE PLUVIAL            |


52

PROYECTO DE EJECUCIÓN  
138 VIVIENDAS Y GARAJE  
PARCELAS EA-2A, EA-2B y EA-2C  
API 28-01 "S. FRANCISCO 07". CÁCERES


PLANO:  
  
PORTALES A y B  
FONTANERÍA  
Planta 3ª (ático)

ARQUITECTO:  
D. MANUEL CASERO MÉNDEZ  
  
PROPIEDAD:  
  
DICIEMBRE - 2020

E: 1/100

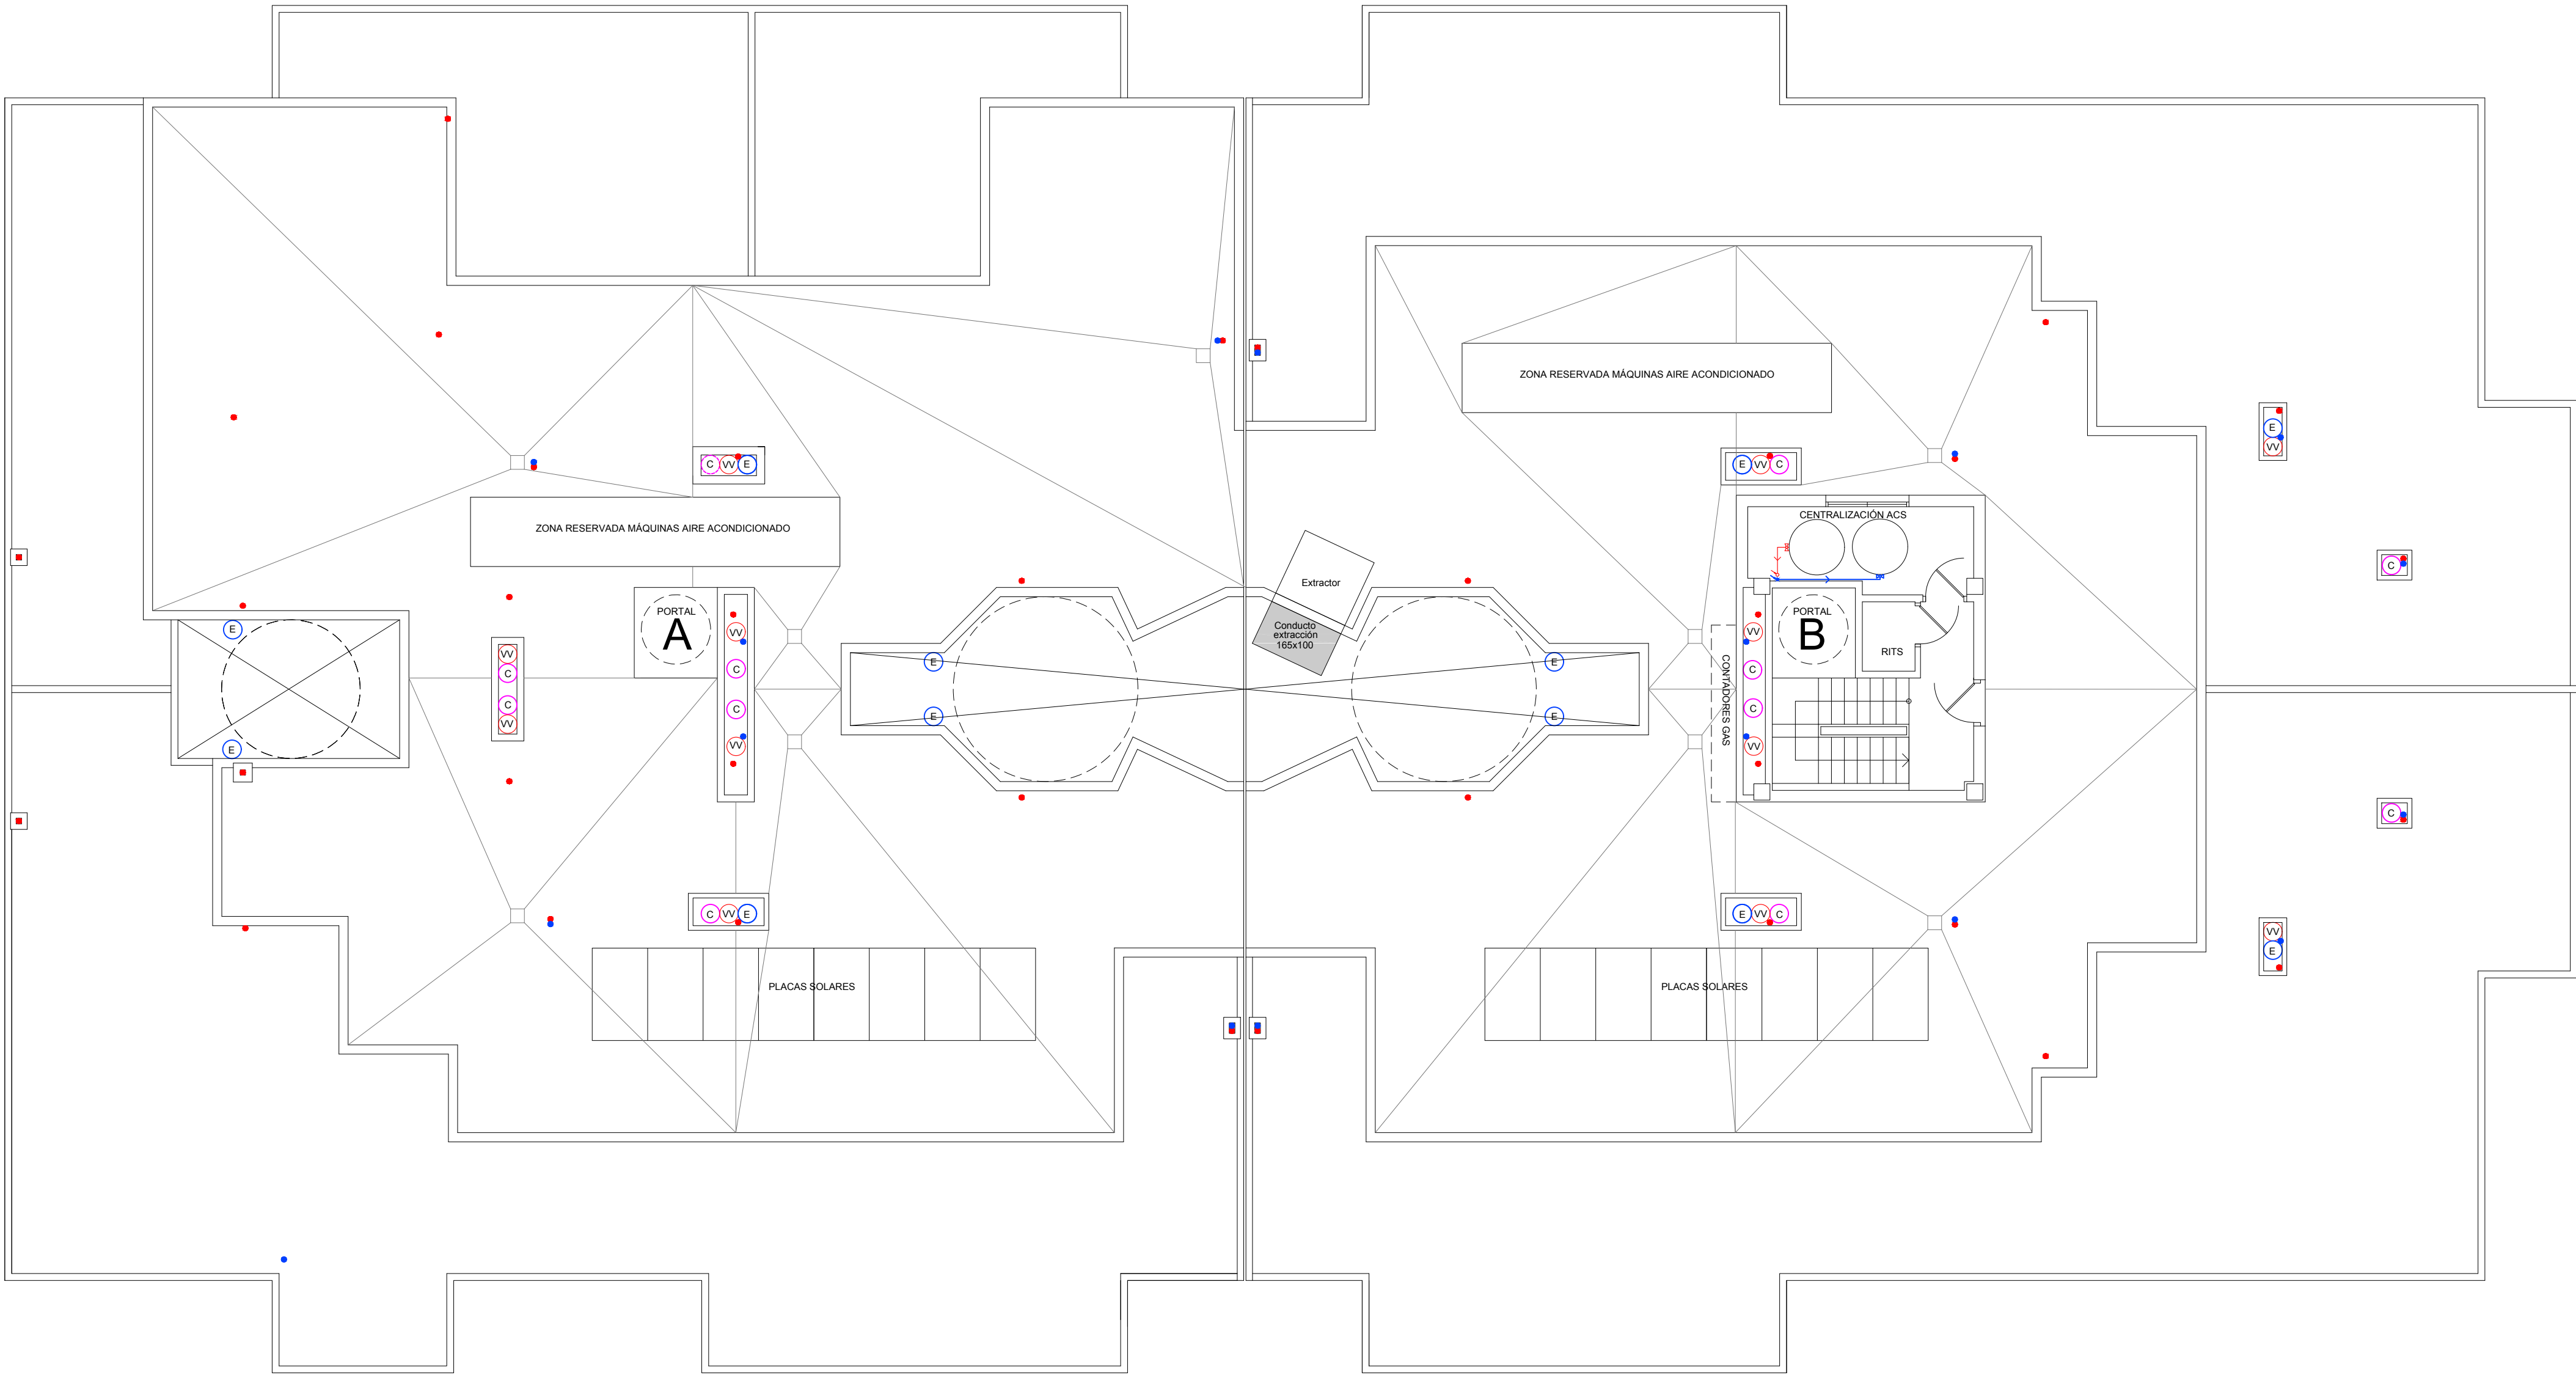

| LEYENDA |                            |
|---------|----------------------------|
|         | RED DE AGUA FRIA           |
|         | RED DE AGUA CALENTE        |
|         | CONTADOR                   |
|         | CALDERA                    |
|         | PUNTO DE AGUA FRIA         |
|         | PUNTO DE AGUA CALENTE      |
|         | MONTANTE AGUA FRIA         |
|         | MONTANTE AGUA CALENTE      |
|         | LLAVE DE PASO AGUA FRIA    |
|         | LLAVE DE PASO AGUA CALENTE |
|         | BAJANTE FECAL              |
|         | BAJANTE PLUVIAL            |

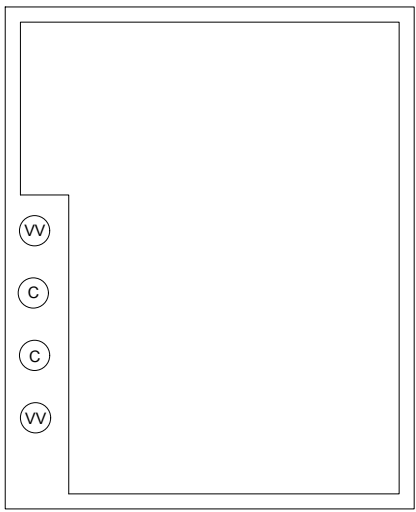

CUBIERTA CASETÓN

53

PROYECTO DE EJECUCIÓN  
138 VIVIENDAS Y GARAJE  
PARCELAS EA-2A, EA-2B y EA-2C  
API 28-01 "S. FRANCISCO 07". CÁCERES

PLANO:  
PORTALES A y B  
FONTANERÍA  
Planta Cubierta

ARQUITECTO:  
D. MANUEL CASERO MÉNDEZ  
  
PROPIEDAD:  
  
DICIEMBRE - 2020

E: 1/100






54

PROYECTO DE EJECUCIÓN  
 138 VIVIENDAS Y GARAJE  
 PARCELAS EA-2A, EA-2B y EA-2C  
 API 28-01 "S. FRANCISCO 07". CÁCERES

PLANO:  
  
 PORTALES C y D  
 FONTANERÍA  
 Planta baja

ARQUITECTO:  
  
 D. MANUEL CASERO MÉNDEZ  
  
 PROPIEDAD:  
  


E: 1/100  
 DICIEMBRE - 2020

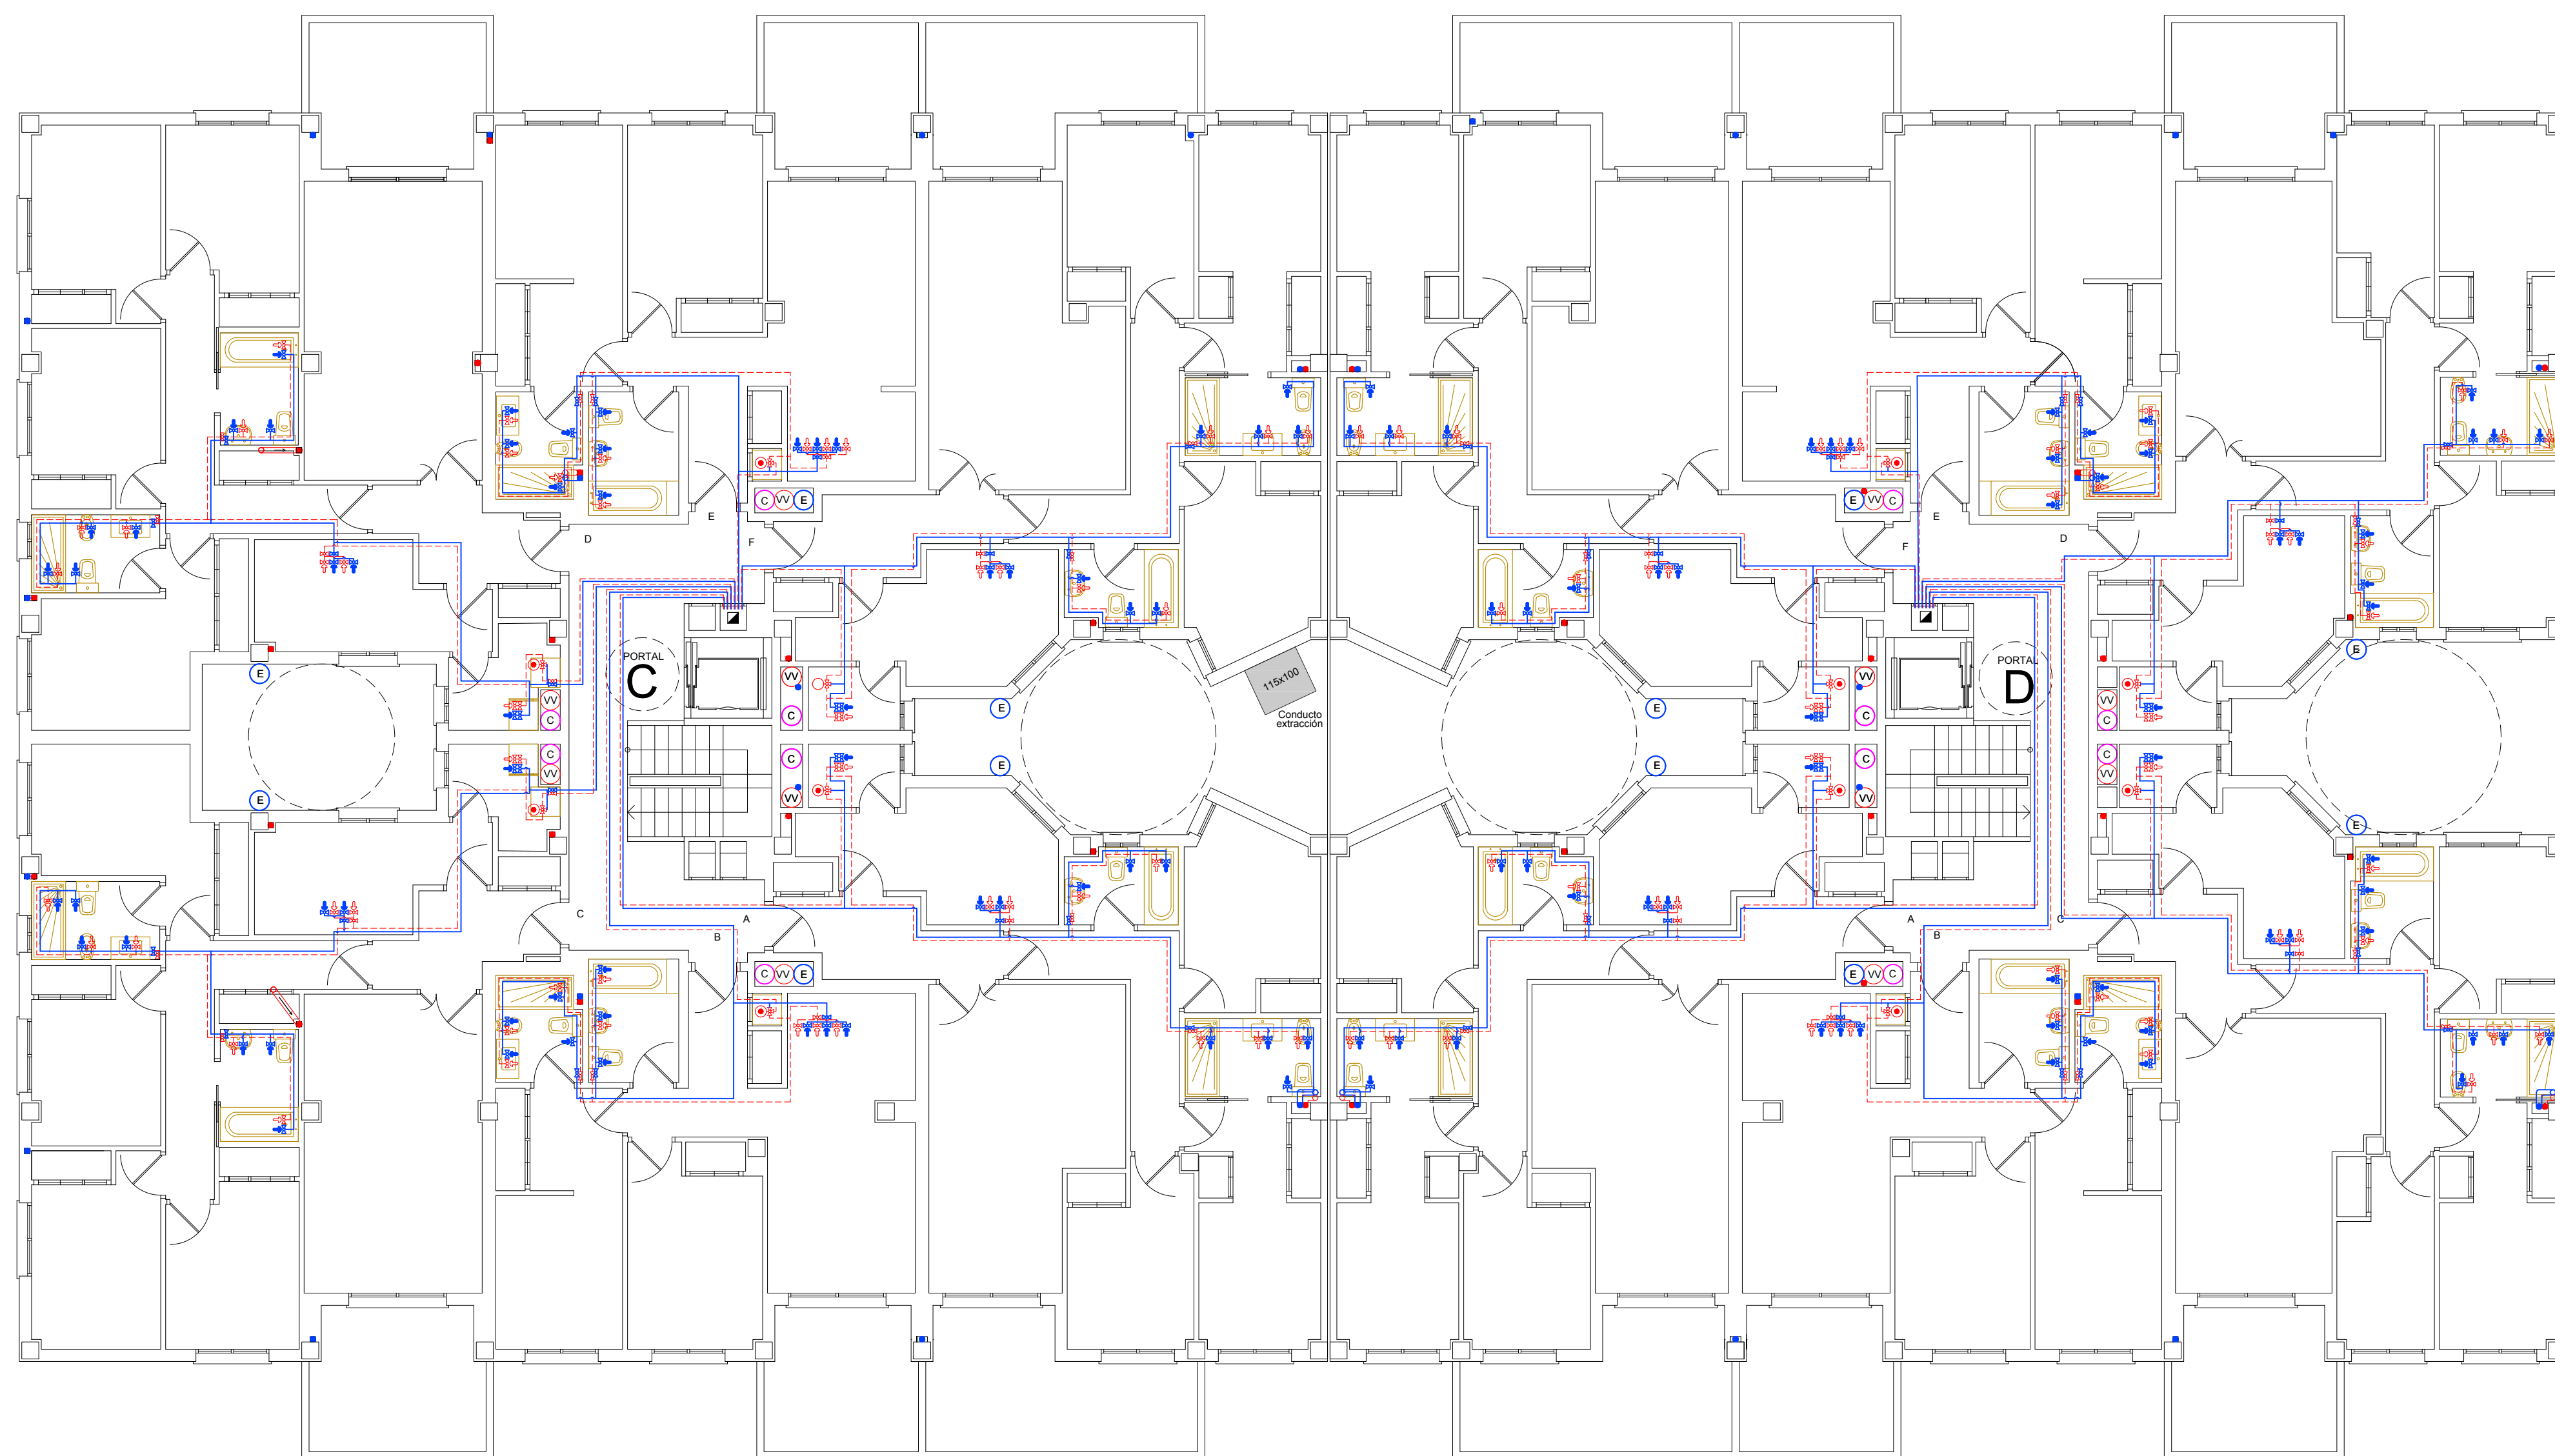

| LEYENDA |                             |
|---------|-----------------------------|
|         | RED DE AGUA FRIA            |
|         | RED DE AGUA CALIENTE        |
|         | CONTADOR                    |
|         | CALDERA                     |
|         | PUNTO DE AGUA FRIA          |
|         | PUNTO DE AGUA CALIENTE      |
|         | MONTANTE AGUA FRIA          |
|         | MONTANTE AGUA CALIENTE      |
|         | LLAVE DE PASO AGUA FRIA     |
|         | LLAVE DE PASO AGUA CALIENTE |
|         | BAIANTE FECAL               |
|         | BAIANTE PLUVIAL             |

55

PROYECTO DE EJECUCIÓN  
138 VIVIENDAS Y GARAJE  
PARCELAS EA-2A, EA-2B y EA-2C  
API 28-01 "S. FRANCISCO 07". CÁCERES

PLANO:

PORTALES C y D  
FONTANERÍA  
Planta 1ª y 2ª

ARQUITECTO:

D. MANUEL CASERO MÉNDEZ


PROPIEDAD:



E: 1/100

DICIEMBRE - 2020



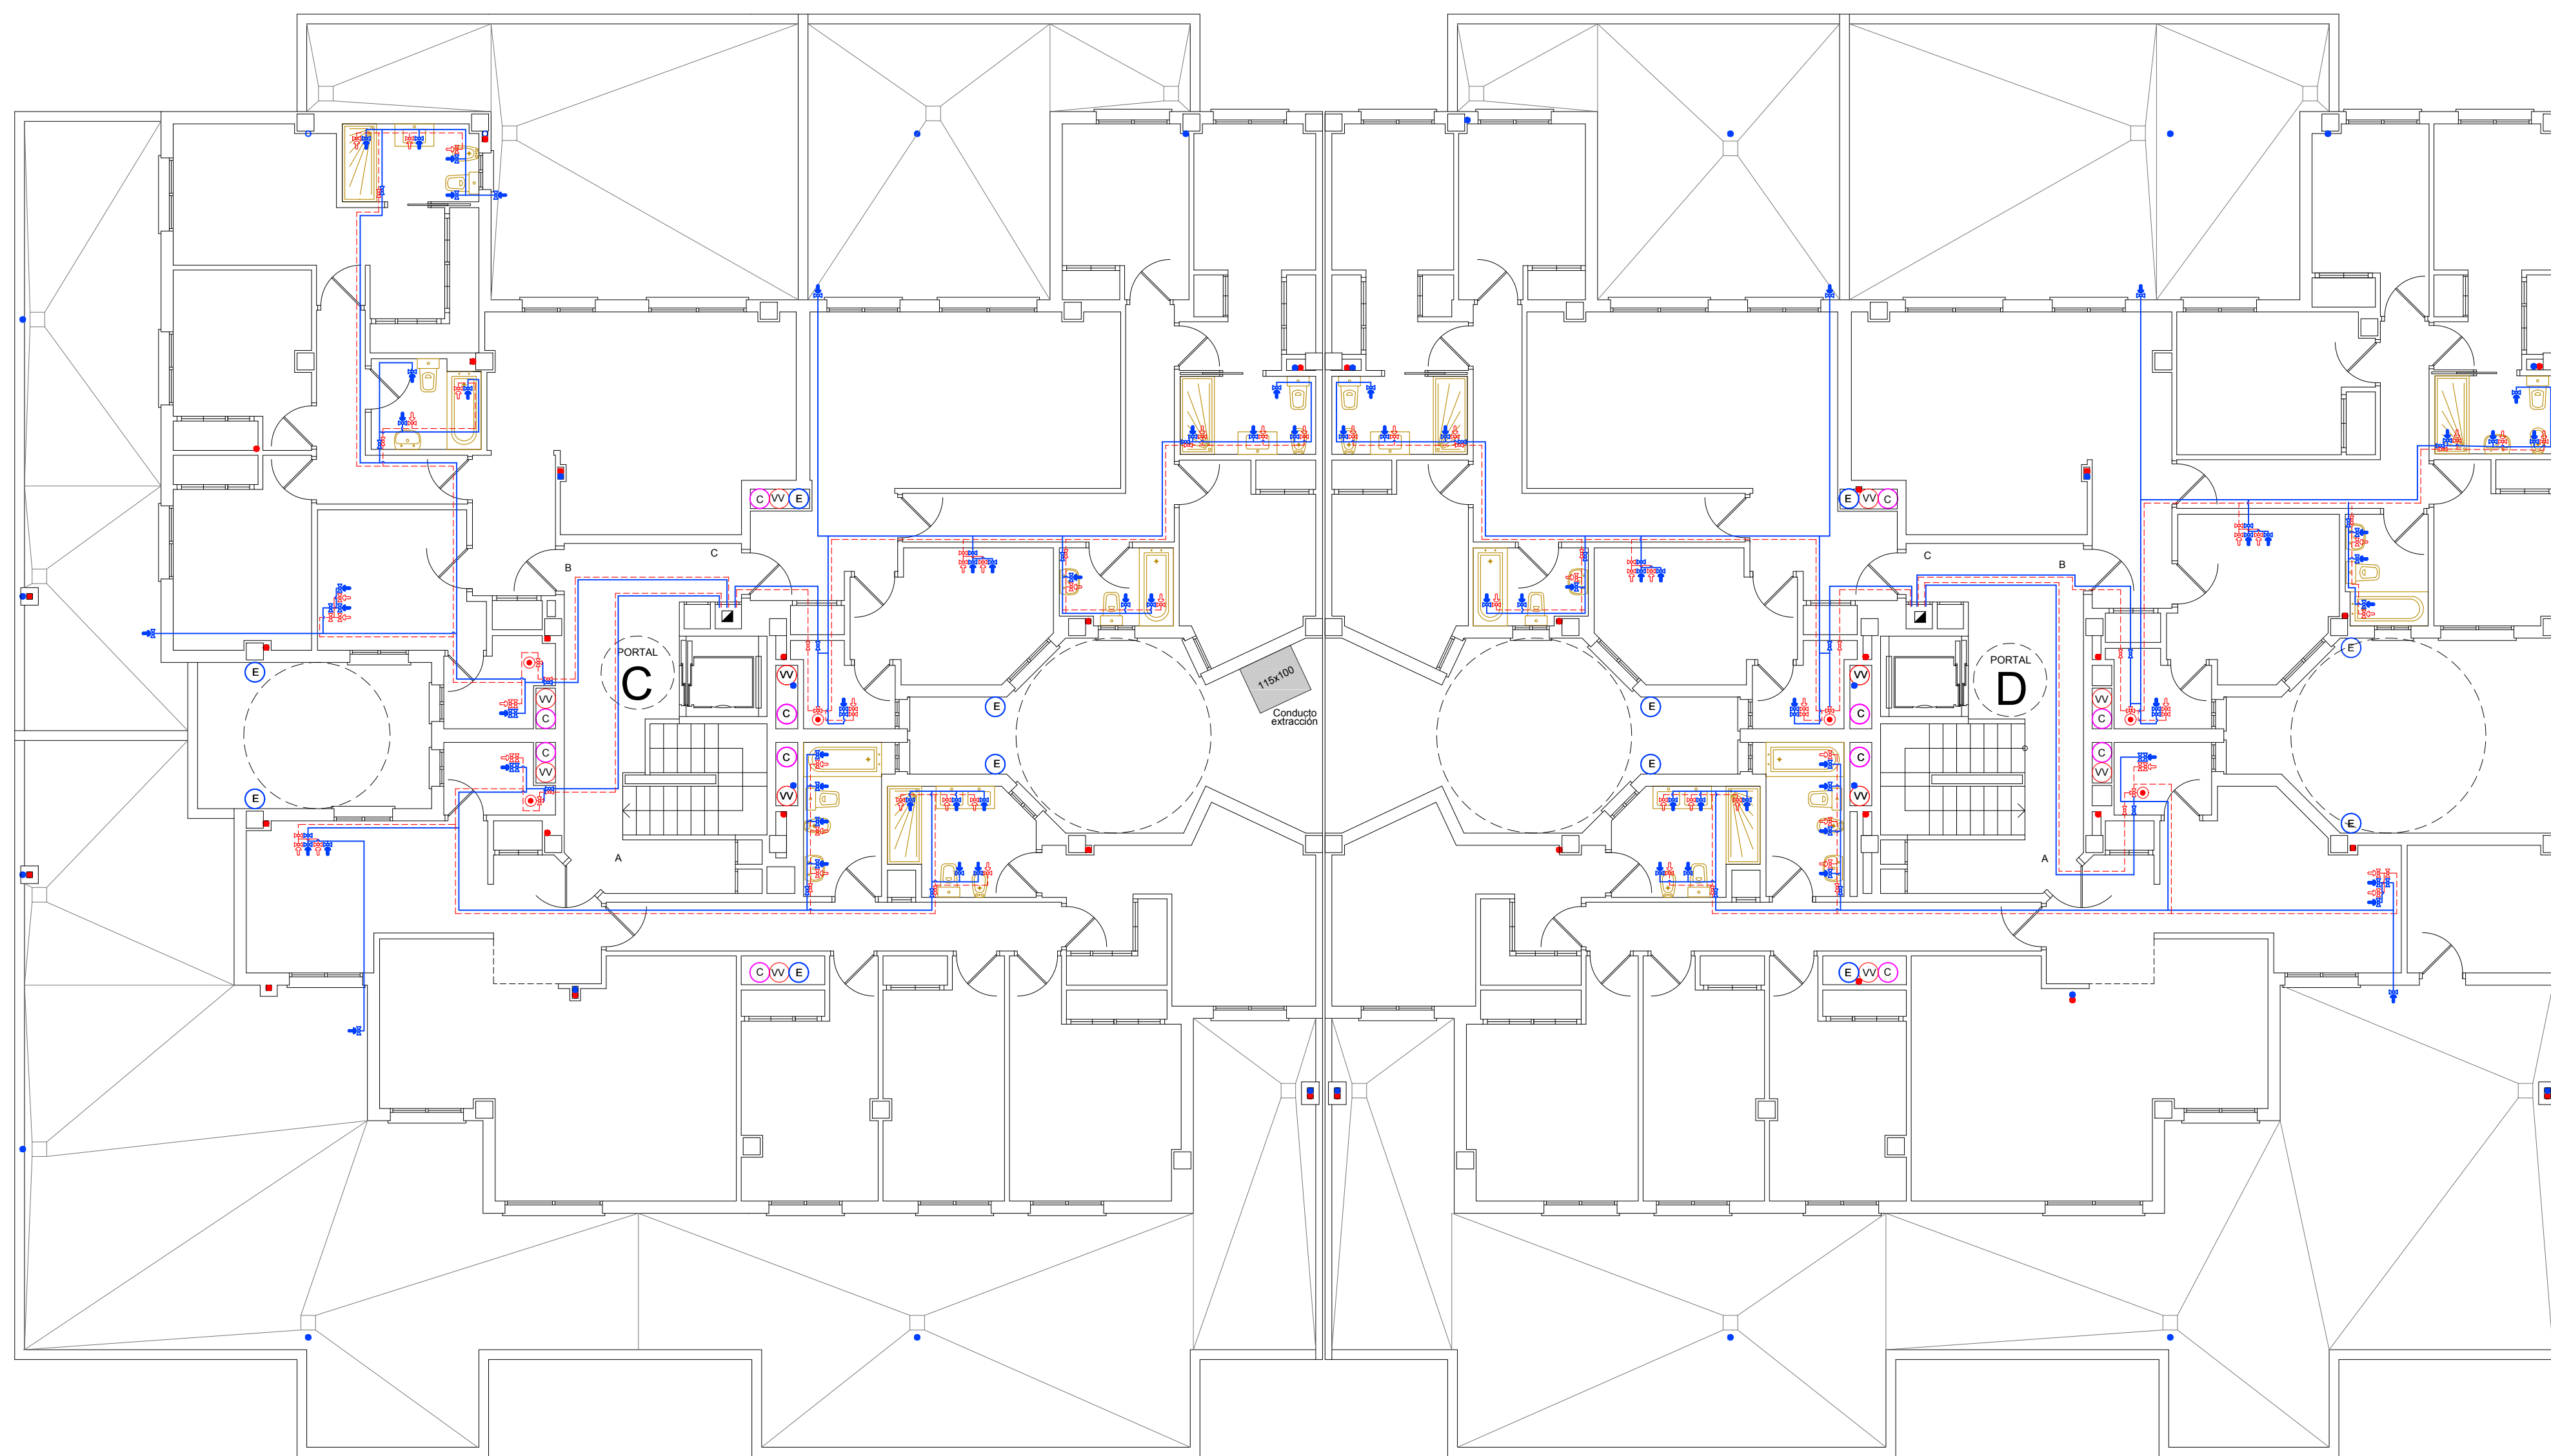

| LEYENDA |                             |
|---------|-----------------------------|
|         | RED DE AGUA FRIA            |
|         | RED DE AGUA CALIENTE        |
|         | CONTADOR                    |
|         | CALDERA                     |
|         | PUNTO DE AGUA FRIA          |
|         | PUNTO DE AGUA CALIENTE      |
|         | MONTANTE AGUA FRIA          |
|         | MONTANTE AGUA CALIENTE      |
|         | LLAVE DE PASO AGUA FRIA     |
|         | LLAVE DE PASO AGUA CALIENTE |
|         | BAJANTE FICAL               |
|         | BAJANTE PLUVIAL             |

56

PROYECTO DE EJECUCIÓN  
138 VIVIENDAS Y GARAJE  
PARCELAS EA-2A, EA-2B y EA-2C  
API 28-01 "S. FRANCISCO 07". CÁCERES

PLANO:

PORTALES C y D  
FONTANERÍA  
Planta 3ª (ático)

ARQUITECTO:


D. MANUEL CASERO MÉNDEZ

PROPIEDAD:




E: 1/100

DICIEMBRE - 2020

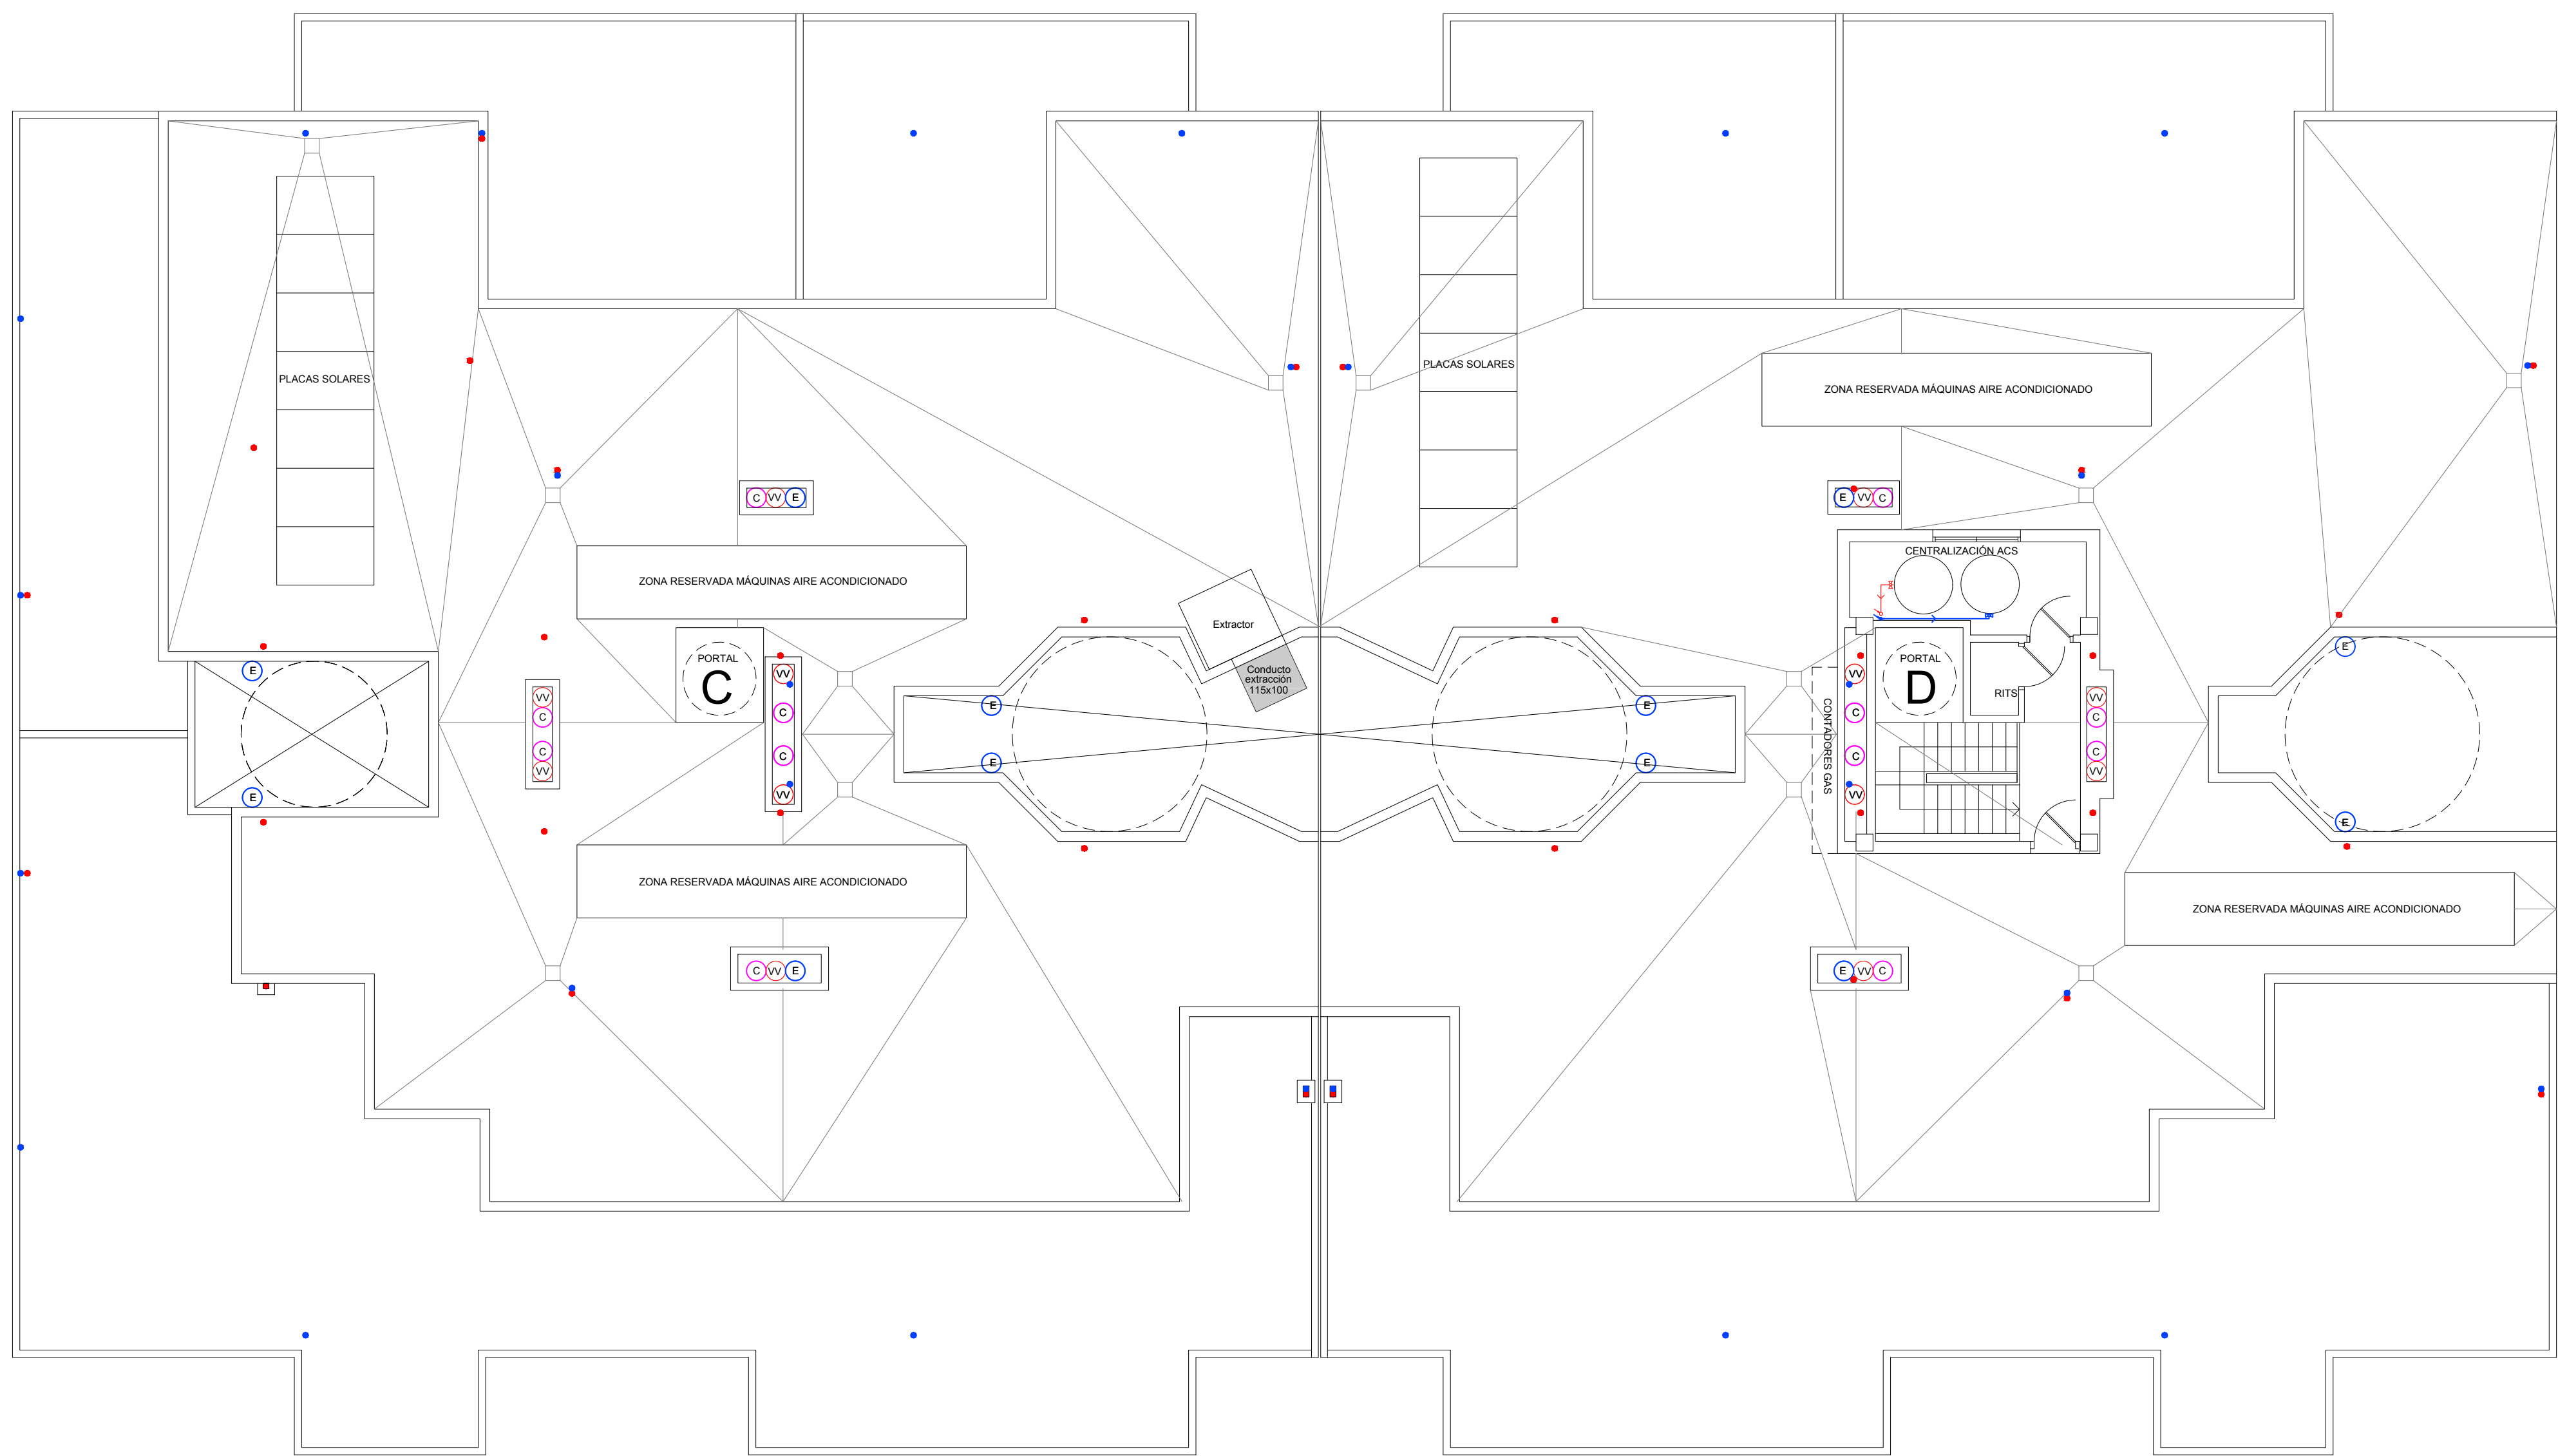

| LEYENDA |                             |
|---------|-----------------------------|
|         | RED DE AGUA FRIA            |
|         | RED DE AGUA CALIENTE        |
|         | CONTADOR                    |
|         | CALDERA                     |
|         | PUNTO DE AGUA FRIA          |
|         | PUNTO DE AGUA CALIENTE      |
|         | MONTANTE AGUA FRIA          |
|         | MONTANTE AGUA CALIENTE      |
|         | LLAVE DE PASO AGUA FRIA     |
|         | LLAVE DE PASO AGUA CALIENTE |
|         | BAJANTE FEGAL               |
|         | BAJANTE PLUVIAL             |

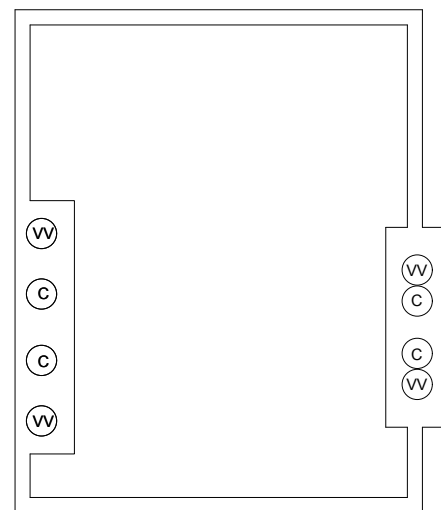

CUBIERTA CASETÓN

57


PROYECTO DE EJECUCIÓN  
138 VIVIENDAS Y GARAJE  
PARCELAS EA-2A, EA-2B y EA-2C  
API 28-01 "S. FRANCISCO 07". CÁCERES

PLANO:  
PORTALES C y D  
FONTANERÍA  
Planta Cubierta

ARQUITECTO:  
D. MANUEL CASERO MÉNDEZ  
  
PROPIEDAD:  
  
DICIEMBRE - 2020

E: 1/100



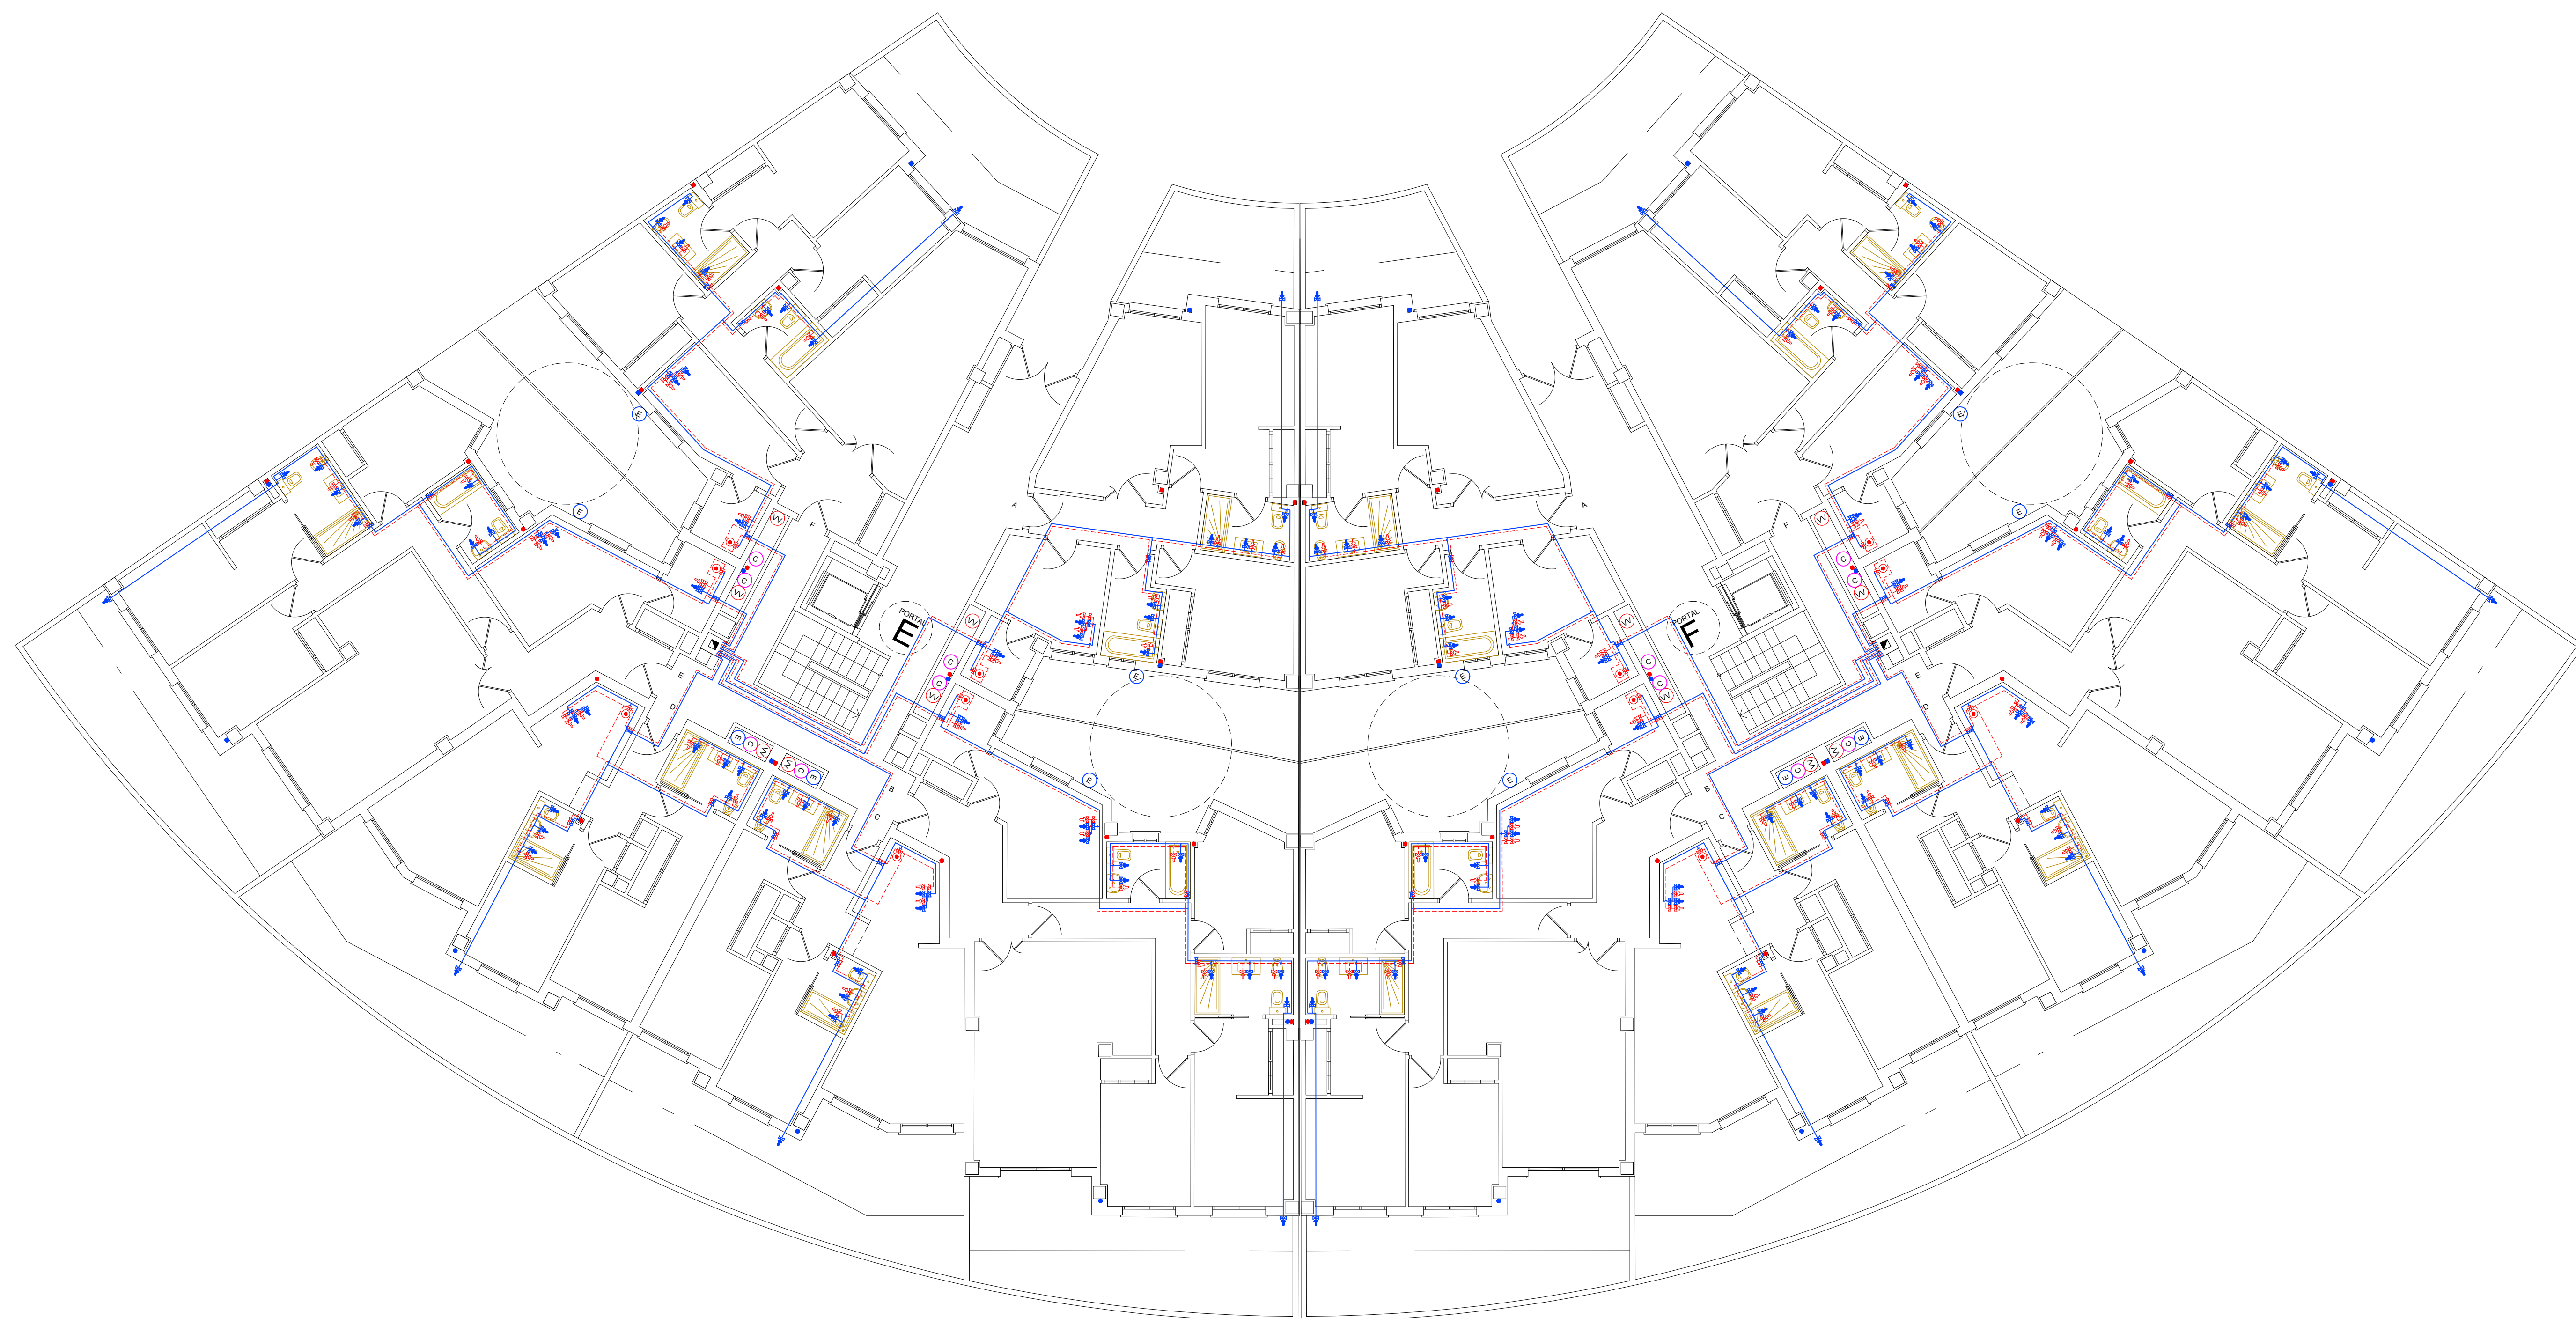

| LEYENDA |                             |
|---------|-----------------------------|
|         | RED DE AGUA FRIA            |
|         | RED DE AGUA CALIENTE        |
|         | CONTADOR                    |
|         | CALDERA                     |
|         | PUERTO DE AGUA FRIA         |
|         | PUERTO DE AGUA CALIENTE     |
|         | MONTANTE AGUA FRIA          |
|         | MONTANTE AGUA CALIENTE      |
|         | LLAVE DE PASO AGUA FRIA     |
|         | LLAVE DE PASO AGUA CALIENTE |
|         | BAIANTE FICAL               |
|         | BAIANTE FUGAL               |

58

PROYECTO DE EJECUCIÓN REFORMADO  
144 VIVIENDAS Y GARAJE  
PARCELAS EA-2A, EA-2B y EA-2C  
API 28-01 "S. FRANCISCO 07". CÁCERES

PLANO:

PORTALES E y F  
FONTANERÍA  
Planta baja

ARQUITECTO:

D. MANUEL CASERO MÉNDEZ


PROPIEDAD:



E: 1/100

ENERO - 2022



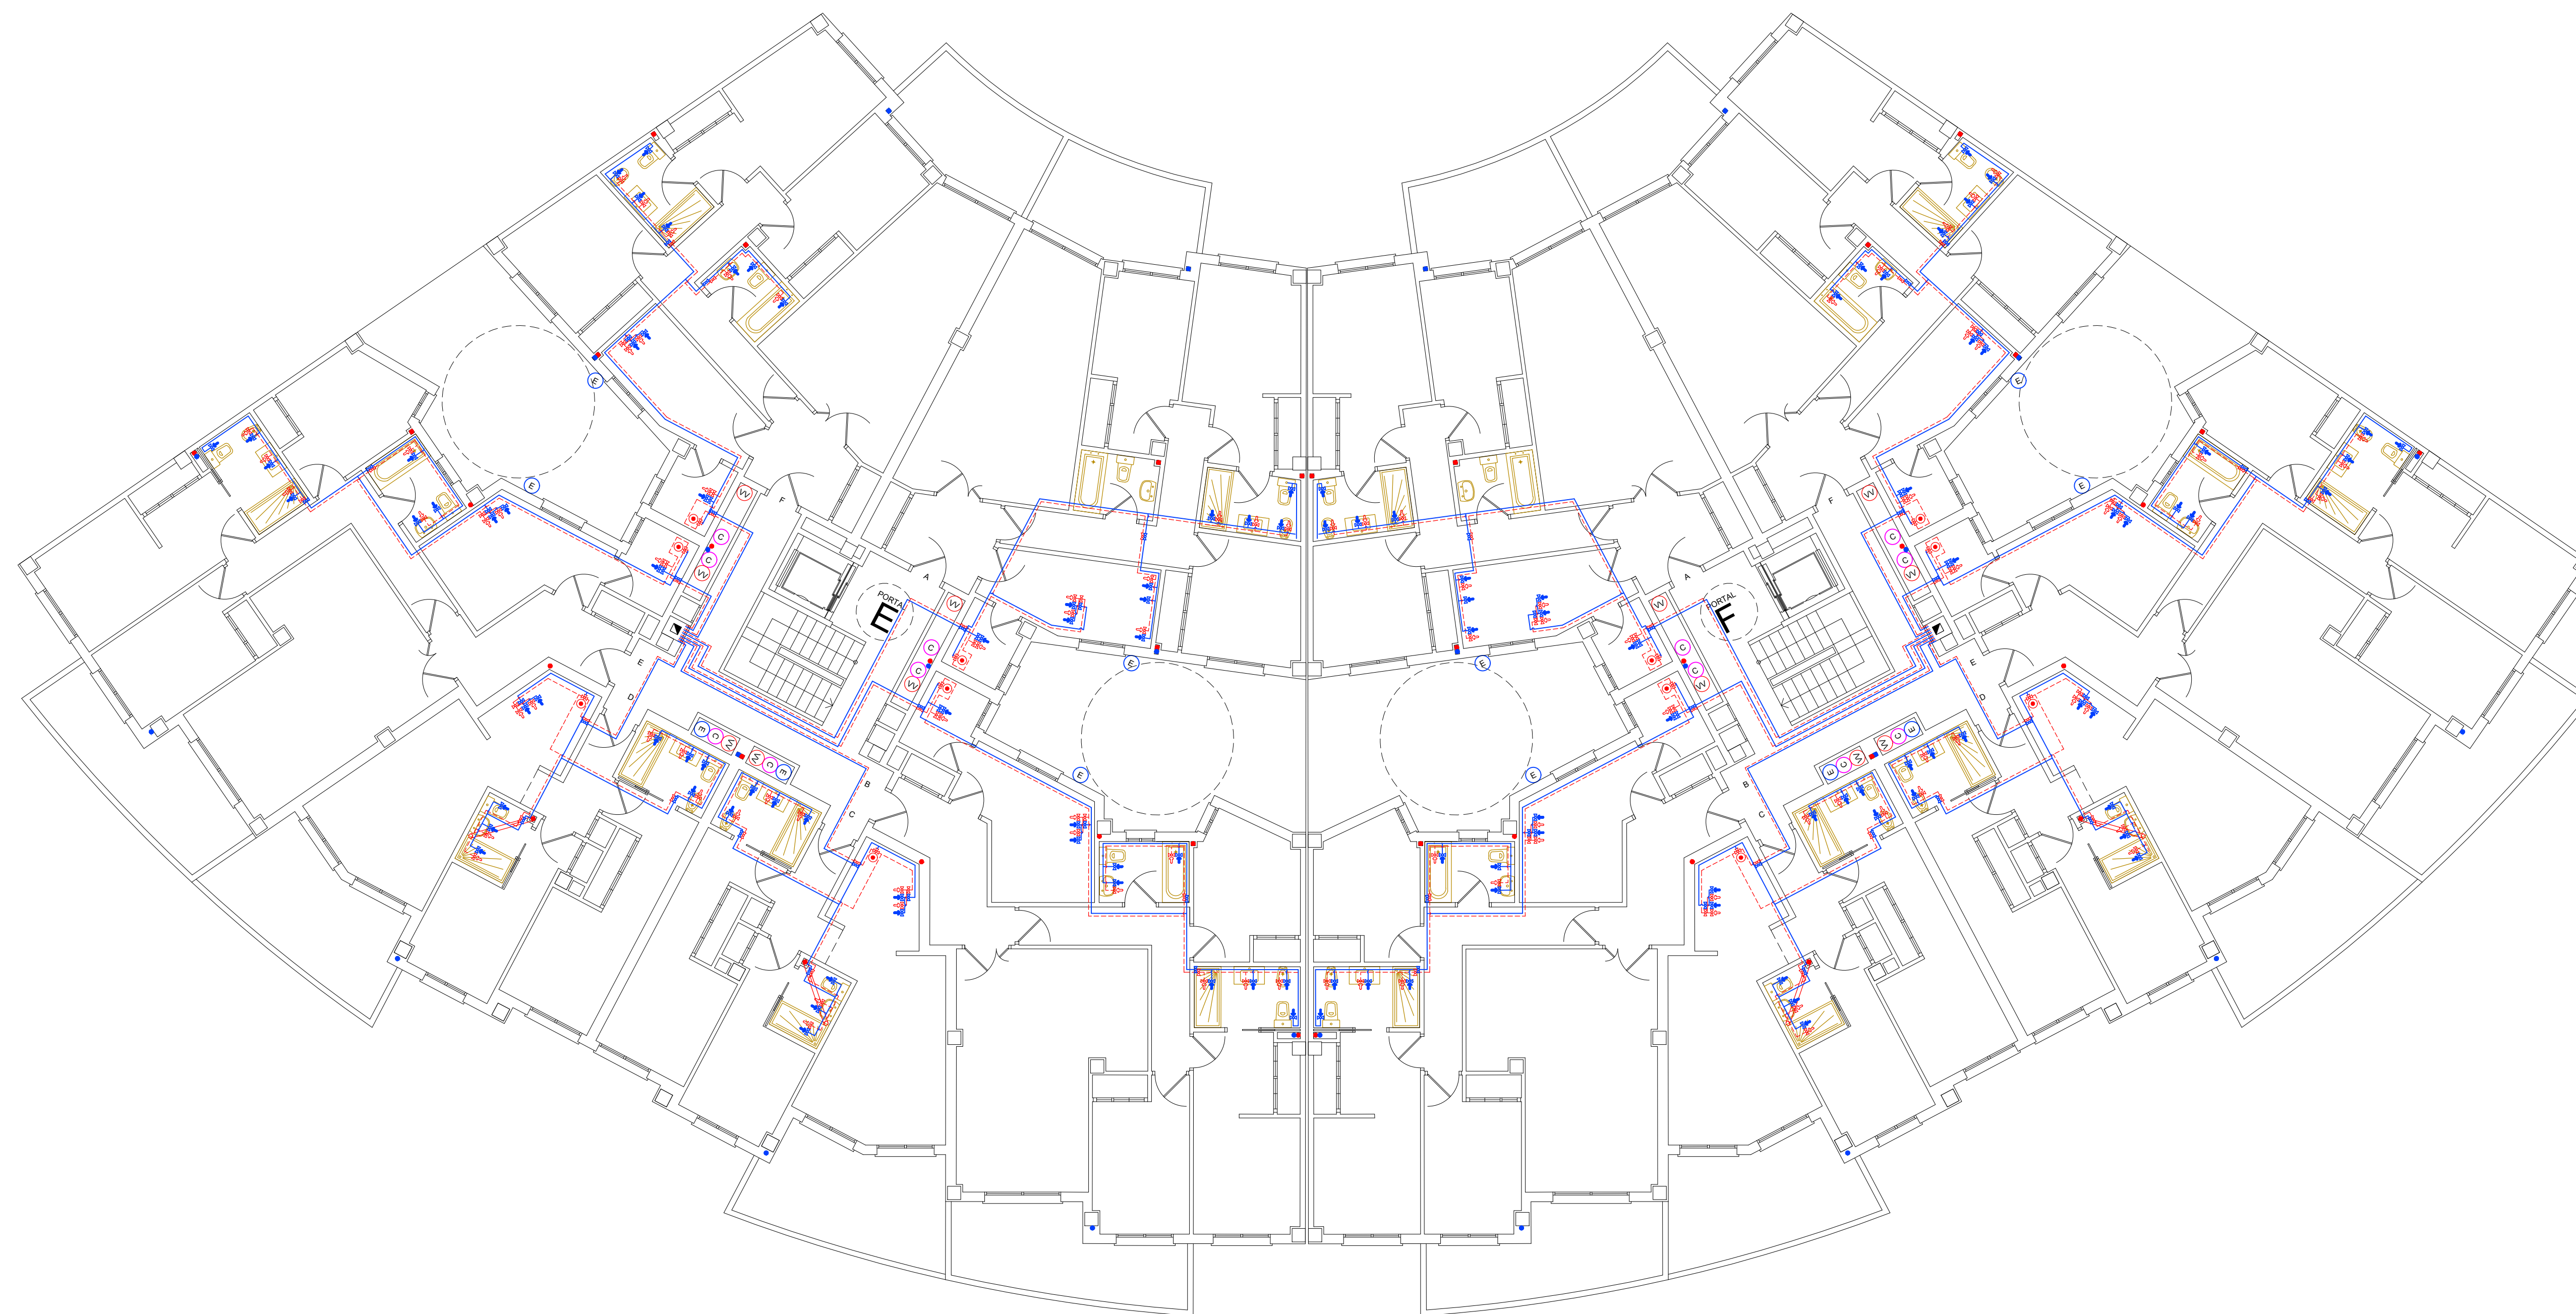

| LEYENDA |                             |
|---------|-----------------------------|
|         | RED DE AGUA FRIA            |
|         | RED DE AGUA CALIENTE        |
|         | CONTADOR                    |
|         | CALDERA                     |
|         | PUNTO DE AGUA FRIA          |
|         | PUNTO DE AGUA CALIENTE      |
|         | MONTANTE AGUA FRIA          |
|         | MONTANTE AGUA CALIENTE      |
|         | LLAVE DE PASO AGUA FRIA     |
|         | LLAVE DE PASO AGUA CALIENTE |
|         | BAINITE FICAL               |
|         | BAINITE PLUMAL              |

59

PROYECTO DE EJECUCIÓN REFORMADO  
144 VIVIENDAS Y GARAJE  
PARCELAS EA-2A, EA-2B y EA-2C  
API 28-01 "S. FRANCISCO 07". CÁCERES

PLANO:

PORTALES E y F  
FONTANERÍA  
Planta 1ª y 2ª

ARQUITECTO:

D. MANUEL CASERO MÉNDEZ


PROPIEDAD:



E: 1/100

ENERO - 2022



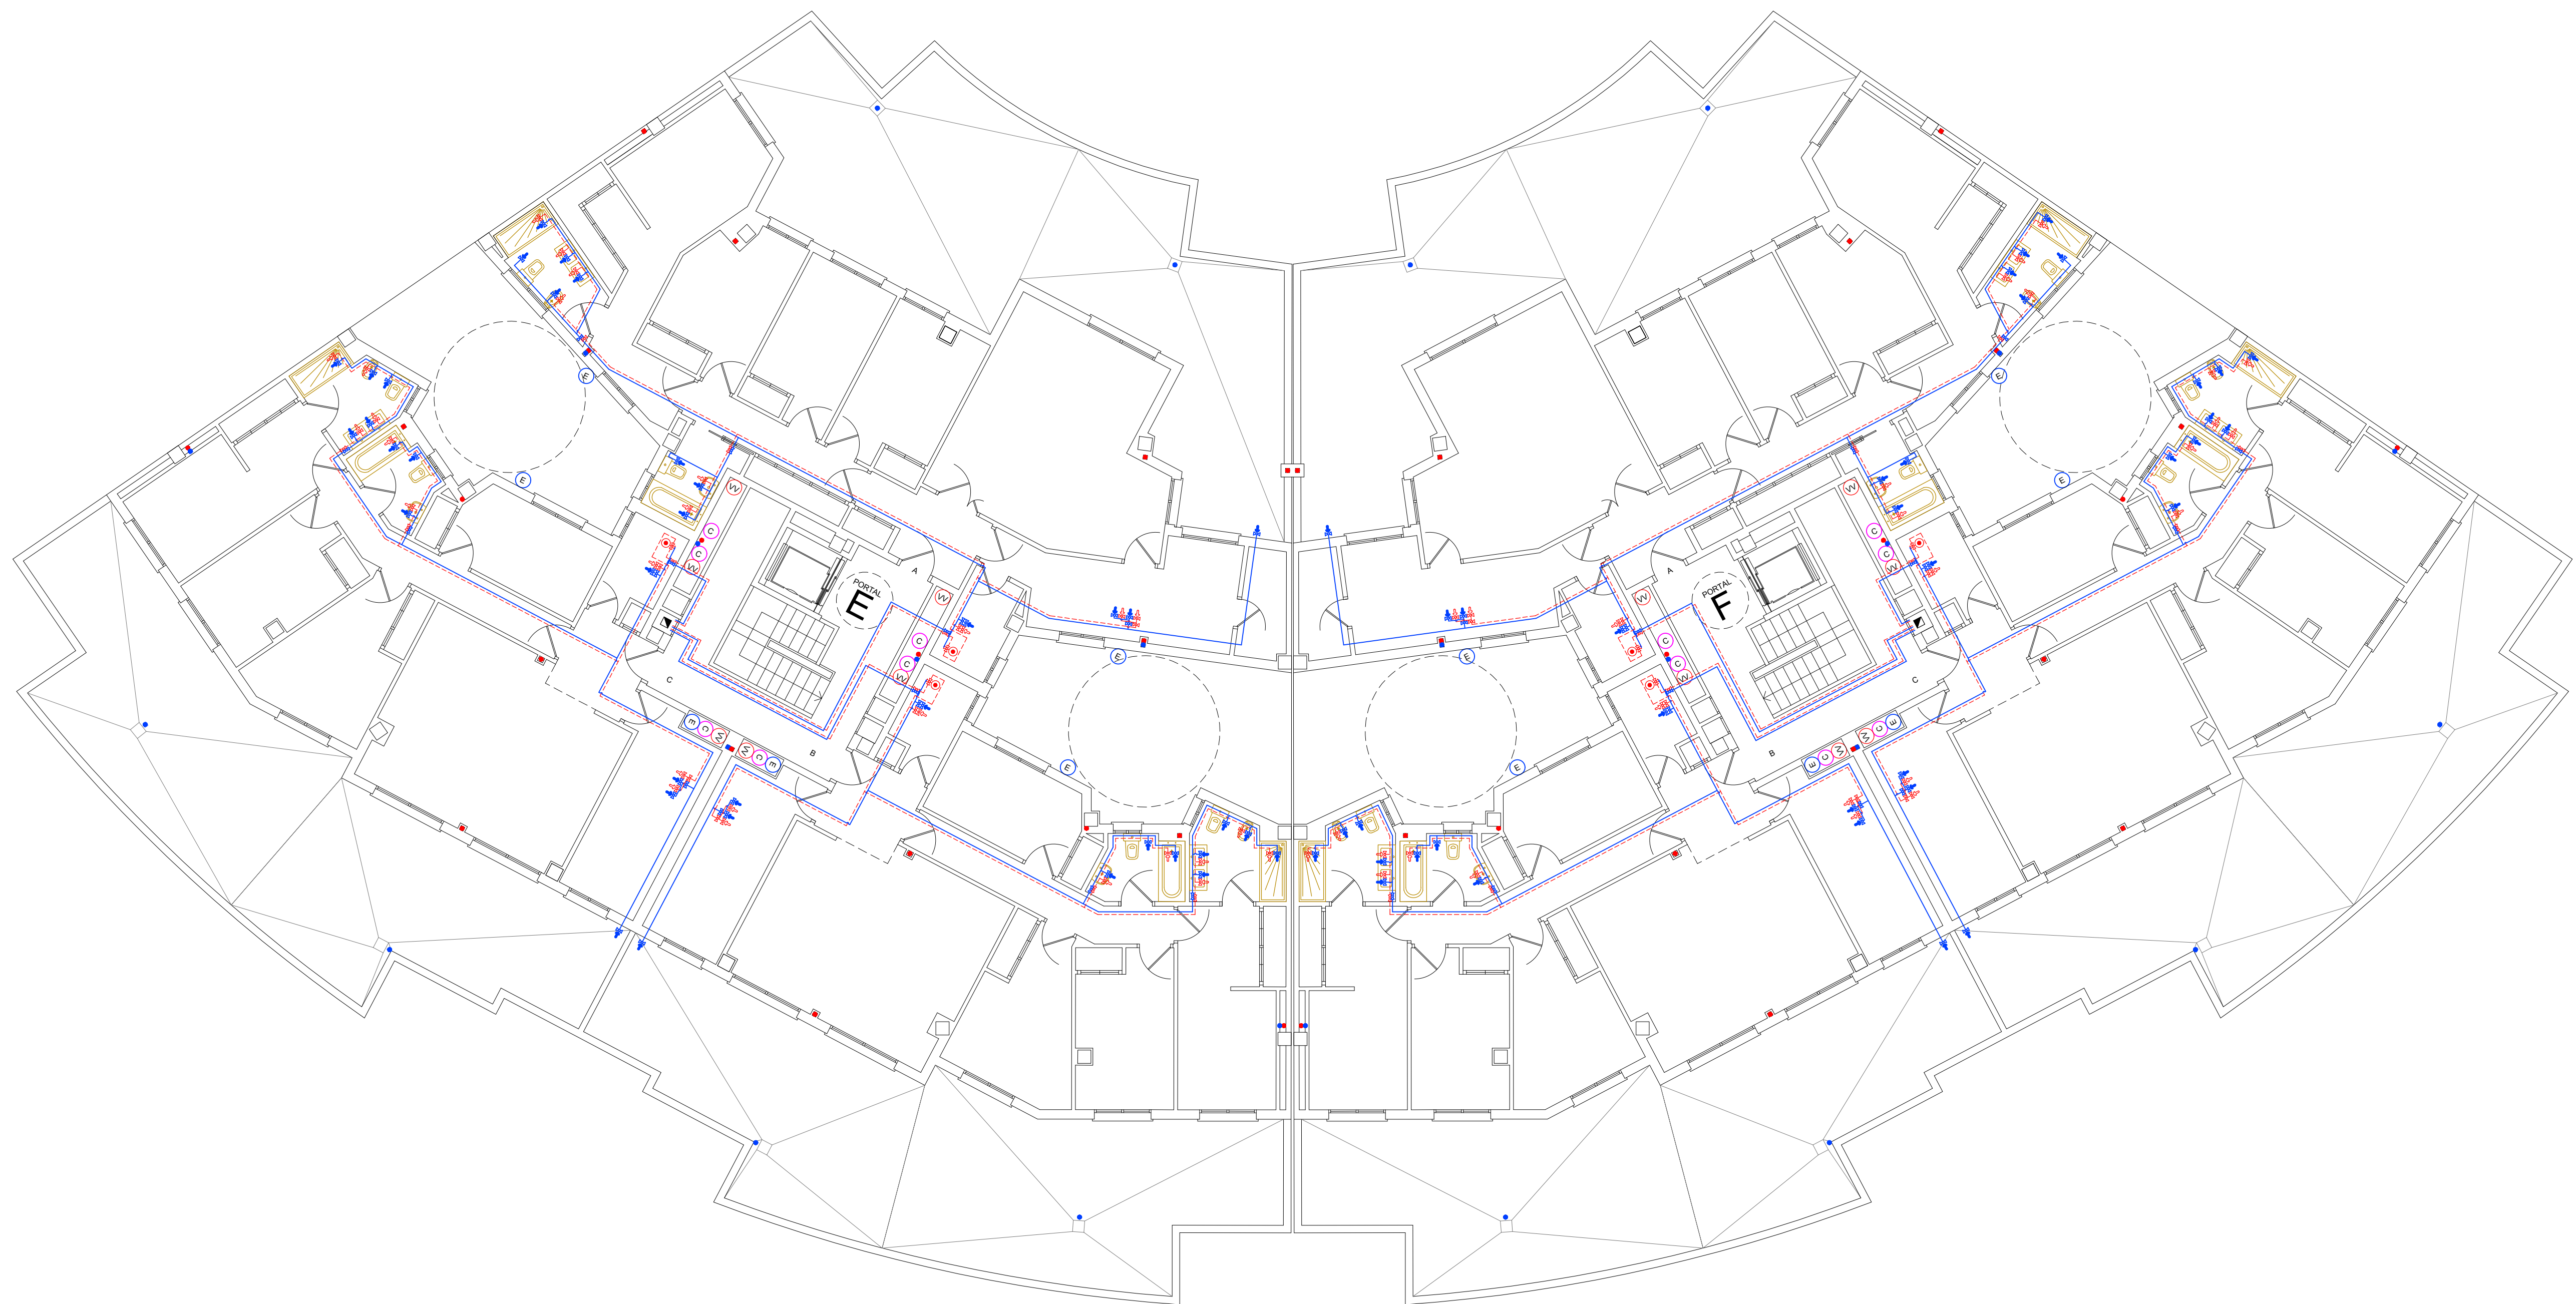

| LEYENDA |                             |
|---------|-----------------------------|
|         | RED DE AGUA FRIA            |
|         | RED DE AGUA CALIENTE        |
|         | CONTADOR                    |
|         | CALDERA                     |
|         | PUNTO DE AGUA FRIA          |
|         | PUNTO DE AGUA CALIENTE      |
|         | MONTANTE AGUA FRIA          |
|         | MONTANTE AGUA CALIENTE      |
|         | LLAVE DE PASO AGUA FRIA     |
|         | LLAVE DE PASO AGUA CALIENTE |
|         | BAIANTE FEGAL               |
|         | BAIANTE FLUVIAL             |

60

PROYECTO DE EJECUCIÓN REFORMADO  
144 VIVIENDAS Y GARAJE  
PARCELAS EA-2A, EA-2B y EA-2C  
API 28-01 "S. FRANCISCO 07". CÁCERES

PLANO:

PORTALES E y F  
FONTANERÍA  
Planta 3ª (ático)

E: 1/100


ARQUITECTO:

D. MANUEL CASERO MÉNDEZ

PROPIEDAD:



ENERO - 2022

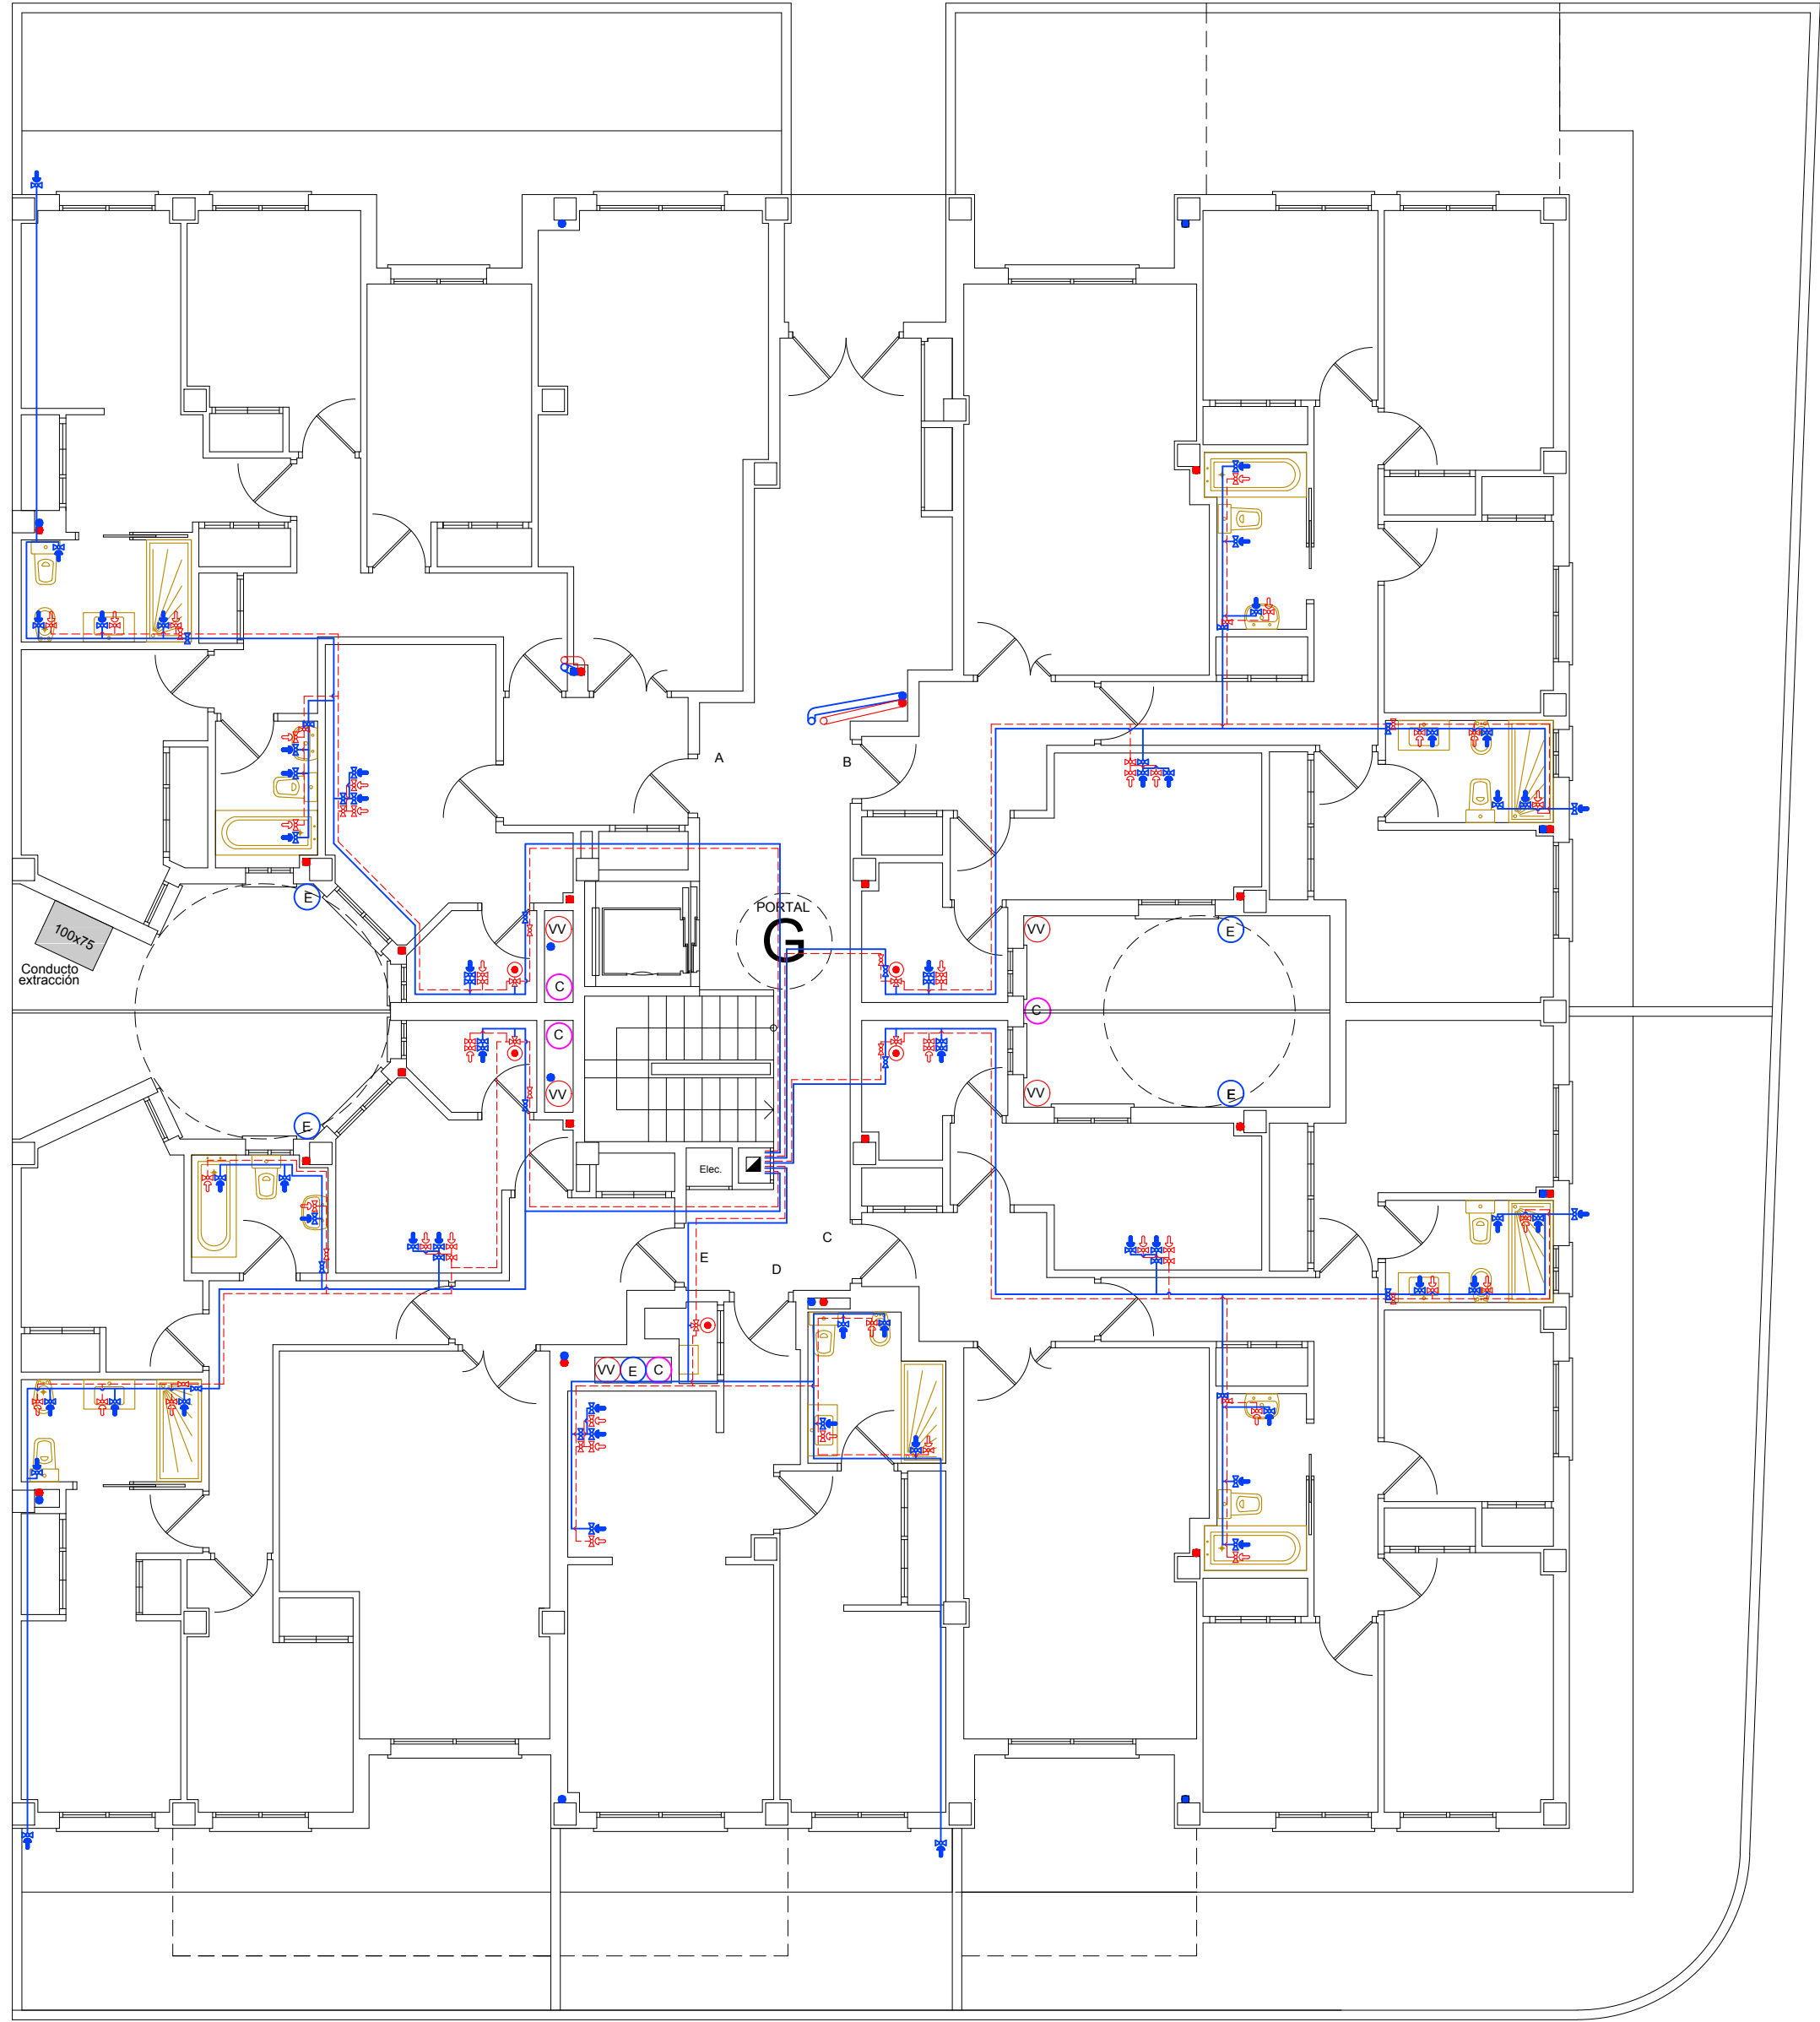

| LEYENDA |                             |
|---------|-----------------------------|
|         | RED DE AGUA FRIA            |
|         | RED DE AGUA CALIENTE        |
|         | CONTADOR                    |
|         | CALDERA                     |
|         | PUNTO DE AGUA FRIA          |
|         | PUNTO DE AGUA CALIENTE      |
|         | MONTANTE AGUA FRIA          |
|         | MONTANTE AGUA CALIENTE      |
|         | LLAVE DE PASO AGUA FRIA     |
|         | LLAVE DE PASO AGUA CALIENTE |
|         | BAJANTE FECAL               |
|         | BAJANTE PLUVIAL             |

61

PROYECTO DE EJECUCIÓN  
138 VIVIENDAS Y GARAJE  
PARCELAS EA-2A, EA-2B y EA-2C  
API 28-01 "S. FRANCISCO 07". CÁCERES

PLANO:

PORTAL G  
FONTANERÍA  
Planta baja

E: 1/100

ARQUITECTO:


D. MANUEL CASERO MÉNDEZ

PROPIEDAD:



DICIEMBRE - 2020



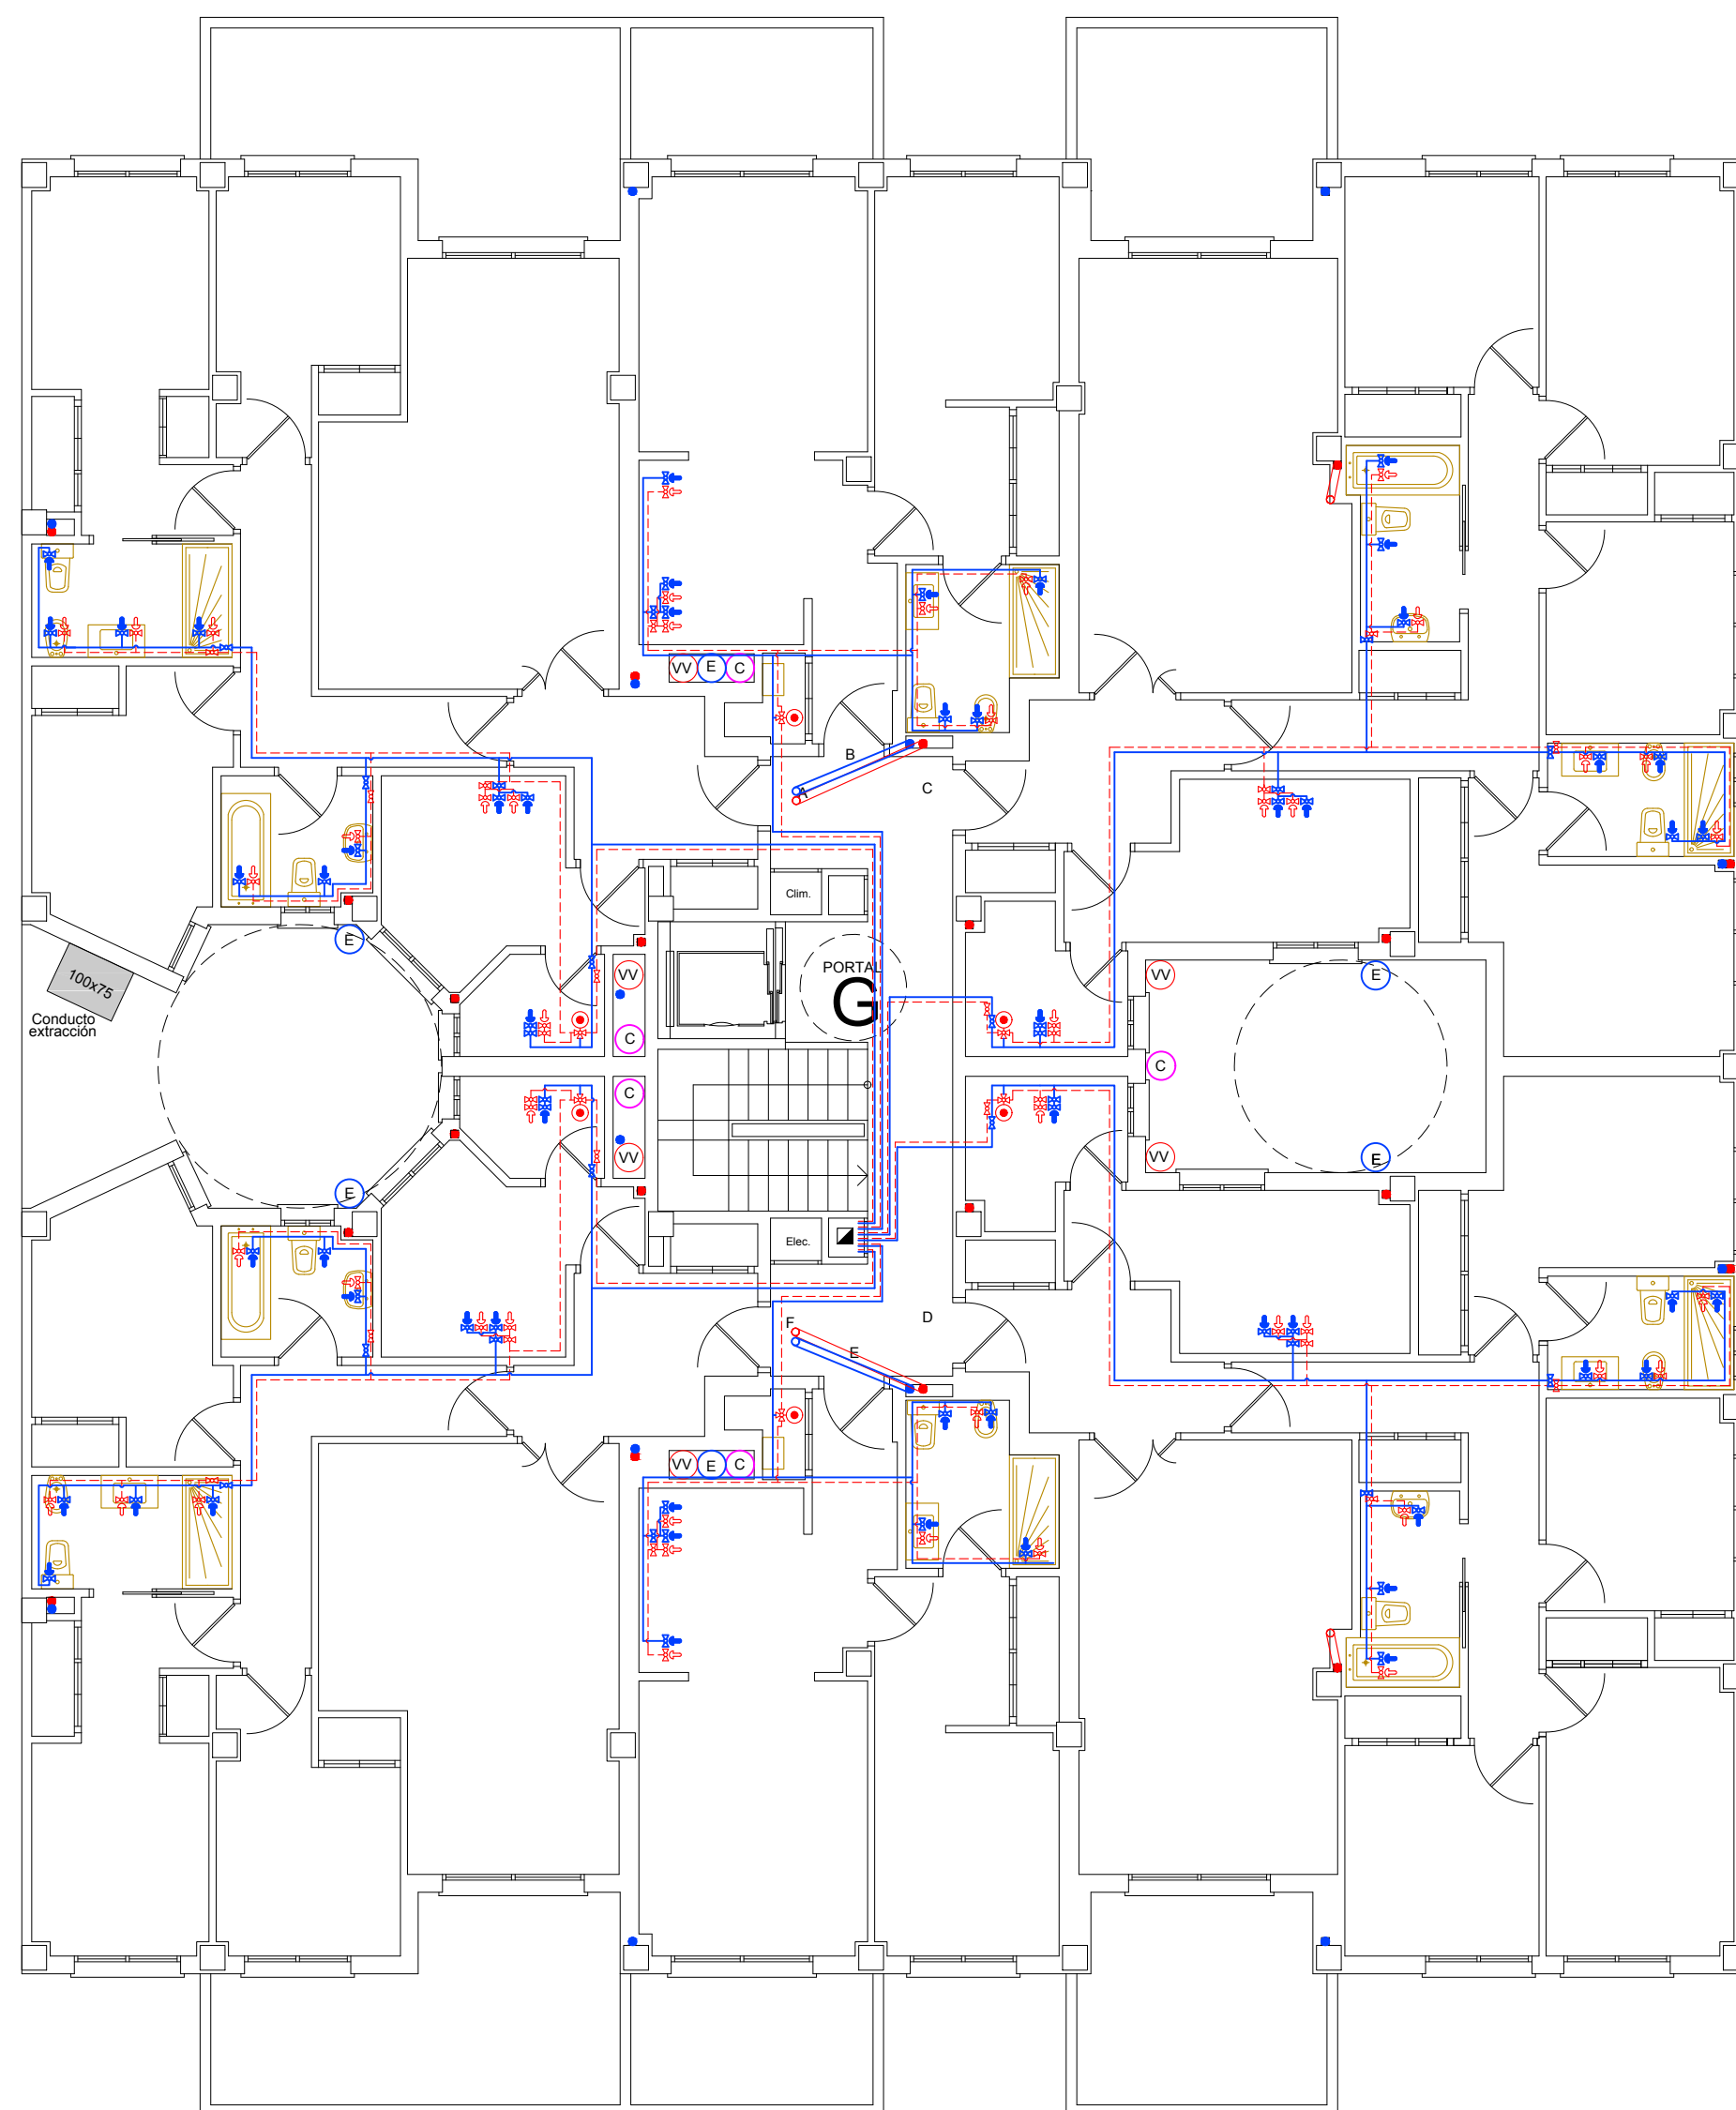

| LEYENDA |                             |
|---------|-----------------------------|
|         | RED DE AGUA FRIA            |
|         | RED DE AGUA CALIENTE        |
|         | CONTADOR                    |
|         | CALDERA                     |
|         | PUNTO DE AGUA FRIA          |
|         | PUNTO DE AGUA CALIENTE      |
|         | MONTANTE AGUA FRIA          |
|         | MONTANTE AGUA CALIENTE      |
|         | LLAVE DE PASO AGUA FRIA     |
|         | LLAVE DE PASO AGUA CALIENTE |
|         | BAIANTE FECAL               |
|         | BAIANTE PLUVIAL             |

62

PROYECTO DE EJECUCIÓN  
138 VIVIENDAS Y GARAJE  
PARCELAS EA-2A, EA-2B y EA-2C  
API 28-01 "S. FRANCISCO 07". CÁCERES

PLANO:

PORTAL G  
FONTANERÍA  
Planta 1ª y 2ª

E: 1/100


ARQUITECTO:

D. MANUEL CASERO MÉNDEZ

PROPIEDAD:



DICIEMBRE - 2020

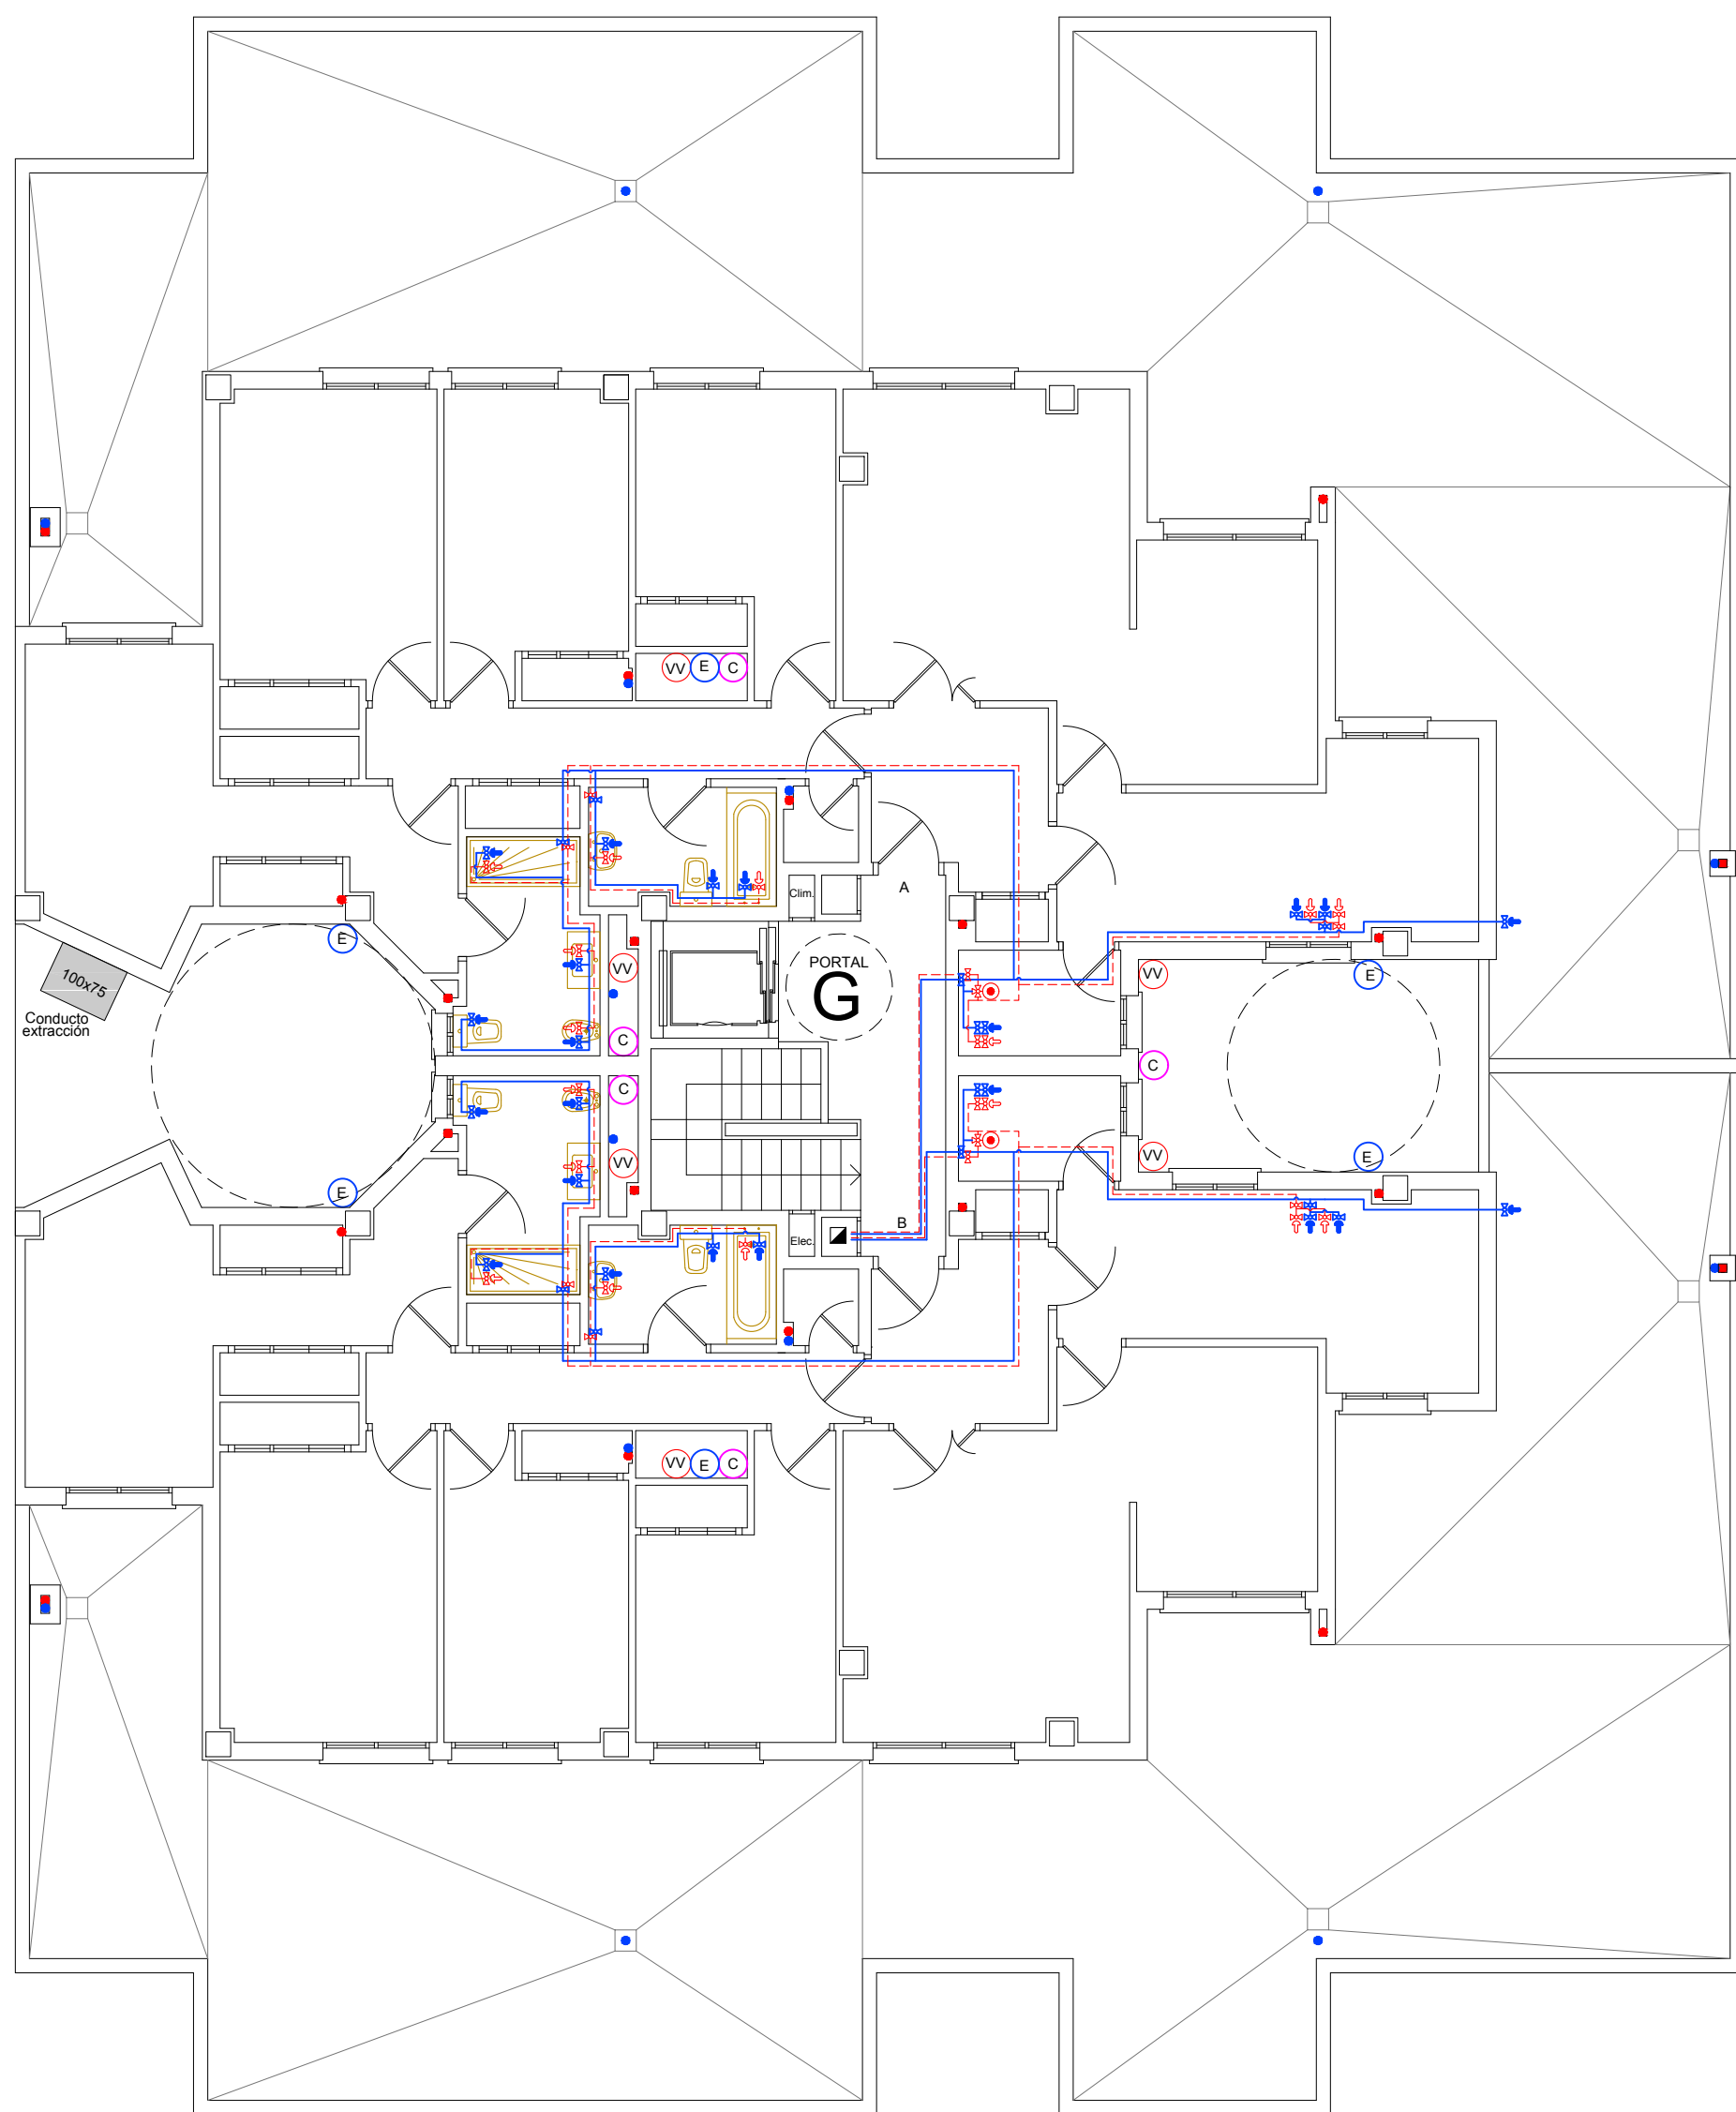

| LEYENDA |                             |
|---------|-----------------------------|
|         | RED DE AGUA FRIA            |
|         | RED DE AGUA CALIENTE        |
|         | CONTADOR                    |
|         | CALDERA                     |
|         | PUNTO DE AGUA FRIA          |
|         | PUNTO DE AGUA CALIENTE      |
|         | MONTANTE AGUA FRIA          |
|         | MONTANTE AGUA CALIENTE      |
|         | LLAVE DE PASO AGUA FRIA     |
|         | LLAVE DE PASO AGUA CALIENTE |
|         | BAJANTE FECAL               |
|         | BAJANTE PLUVIAL             |

63

PROYECTO DE EJECUCIÓN  
138 VIVIENDAS Y GARAJE  
PARCELAS EA-2A, EA-2B y EA-2C  
API 28-01 "S. FRANCISCO 07". CÁCERES

PLANO:

PORTAL G  
FONTANERÍA  
Planta 3ª (ático)

E: 1/100



ARQUITECTO:

D. MANUEL CASERO MÉNDEZ

PROPIEDAD:



DICIEMBRE - 2020

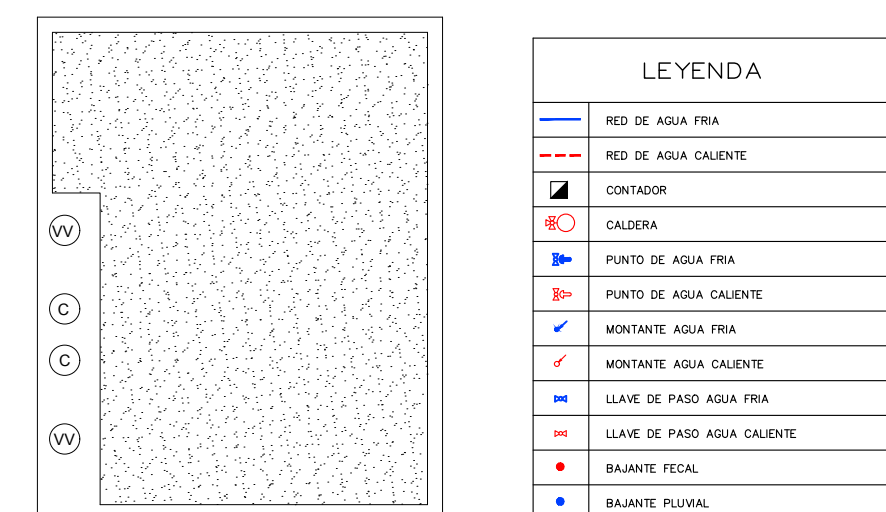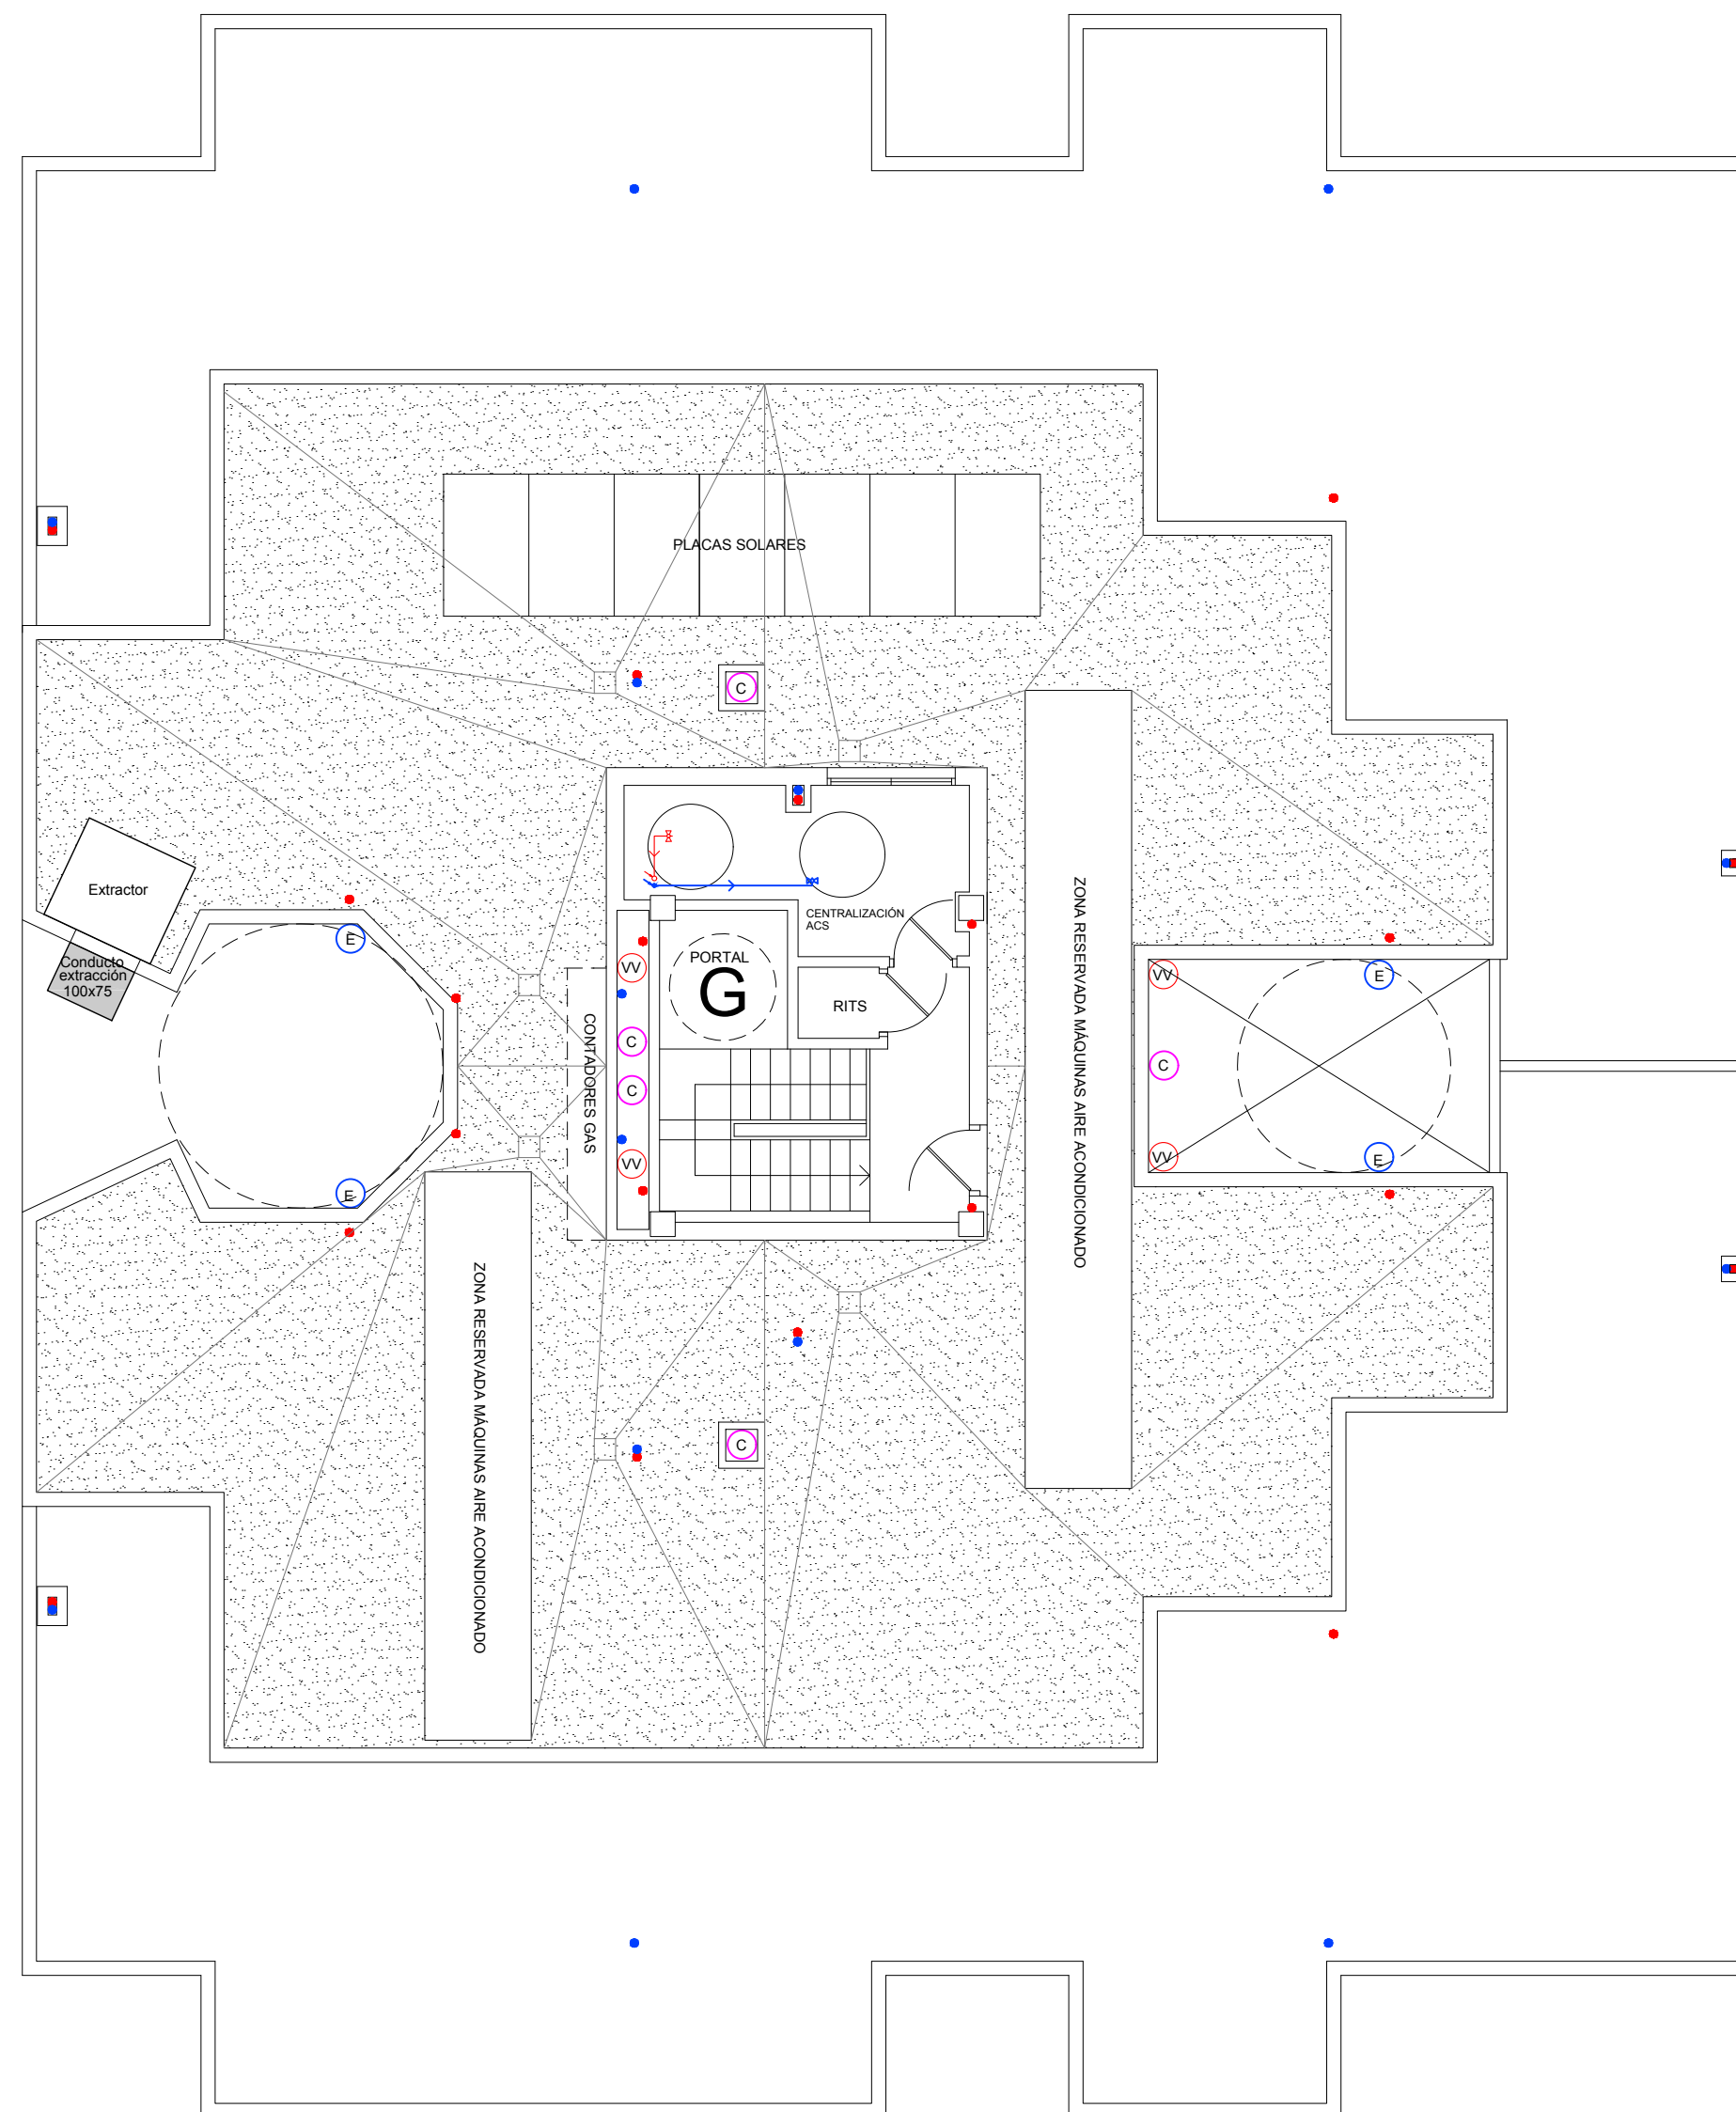

CUBIERTA CASETÓN

64

PROYECTO DE EJECUCIÓN  
138 VIVIENDAS Y GARAJE  
PARCELAS EA-2A, EA-2B y EA-2C  
API 28-01 "S. FRANCISCO 07". CÁCERES

PLANO:

ARQUITECTO:

D. MANUEL CASERO MÉNDEZ

PORTAL G  
FONTANERÍA  
Planta Cubierta

PROPIEDAD:



E: 1/100

DICIEMBRE - 2020