




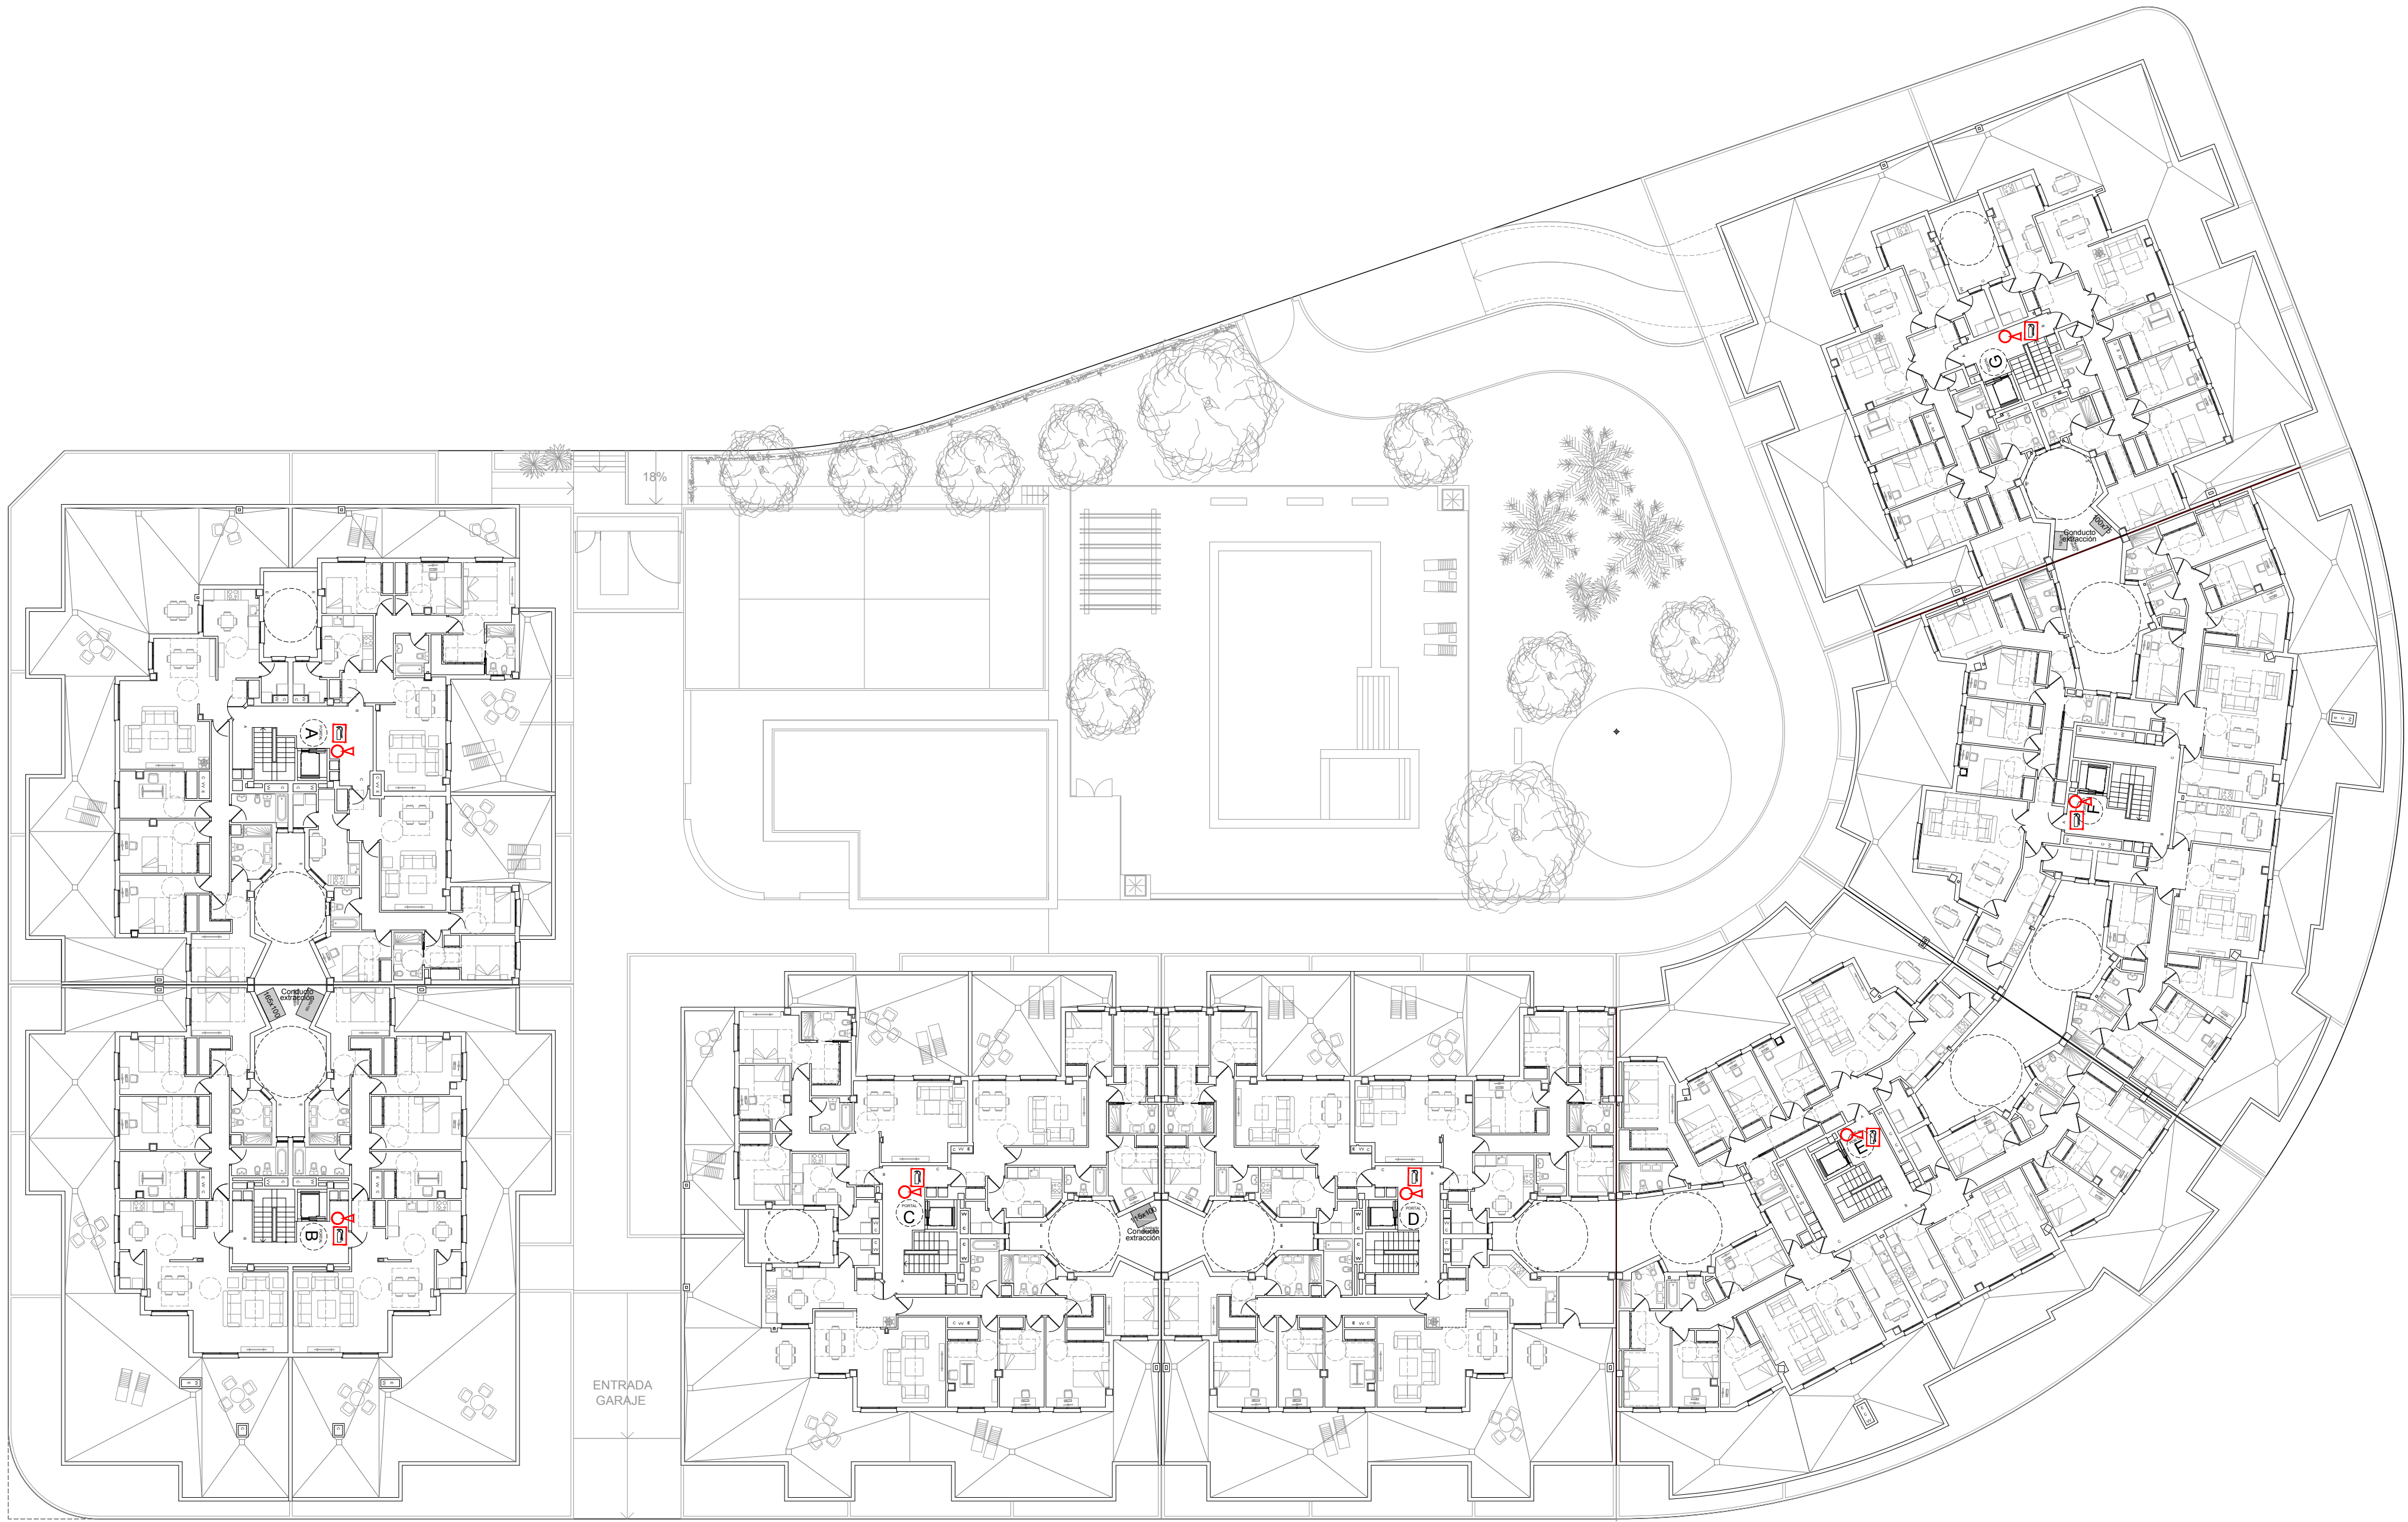

PLANTA TERCERA

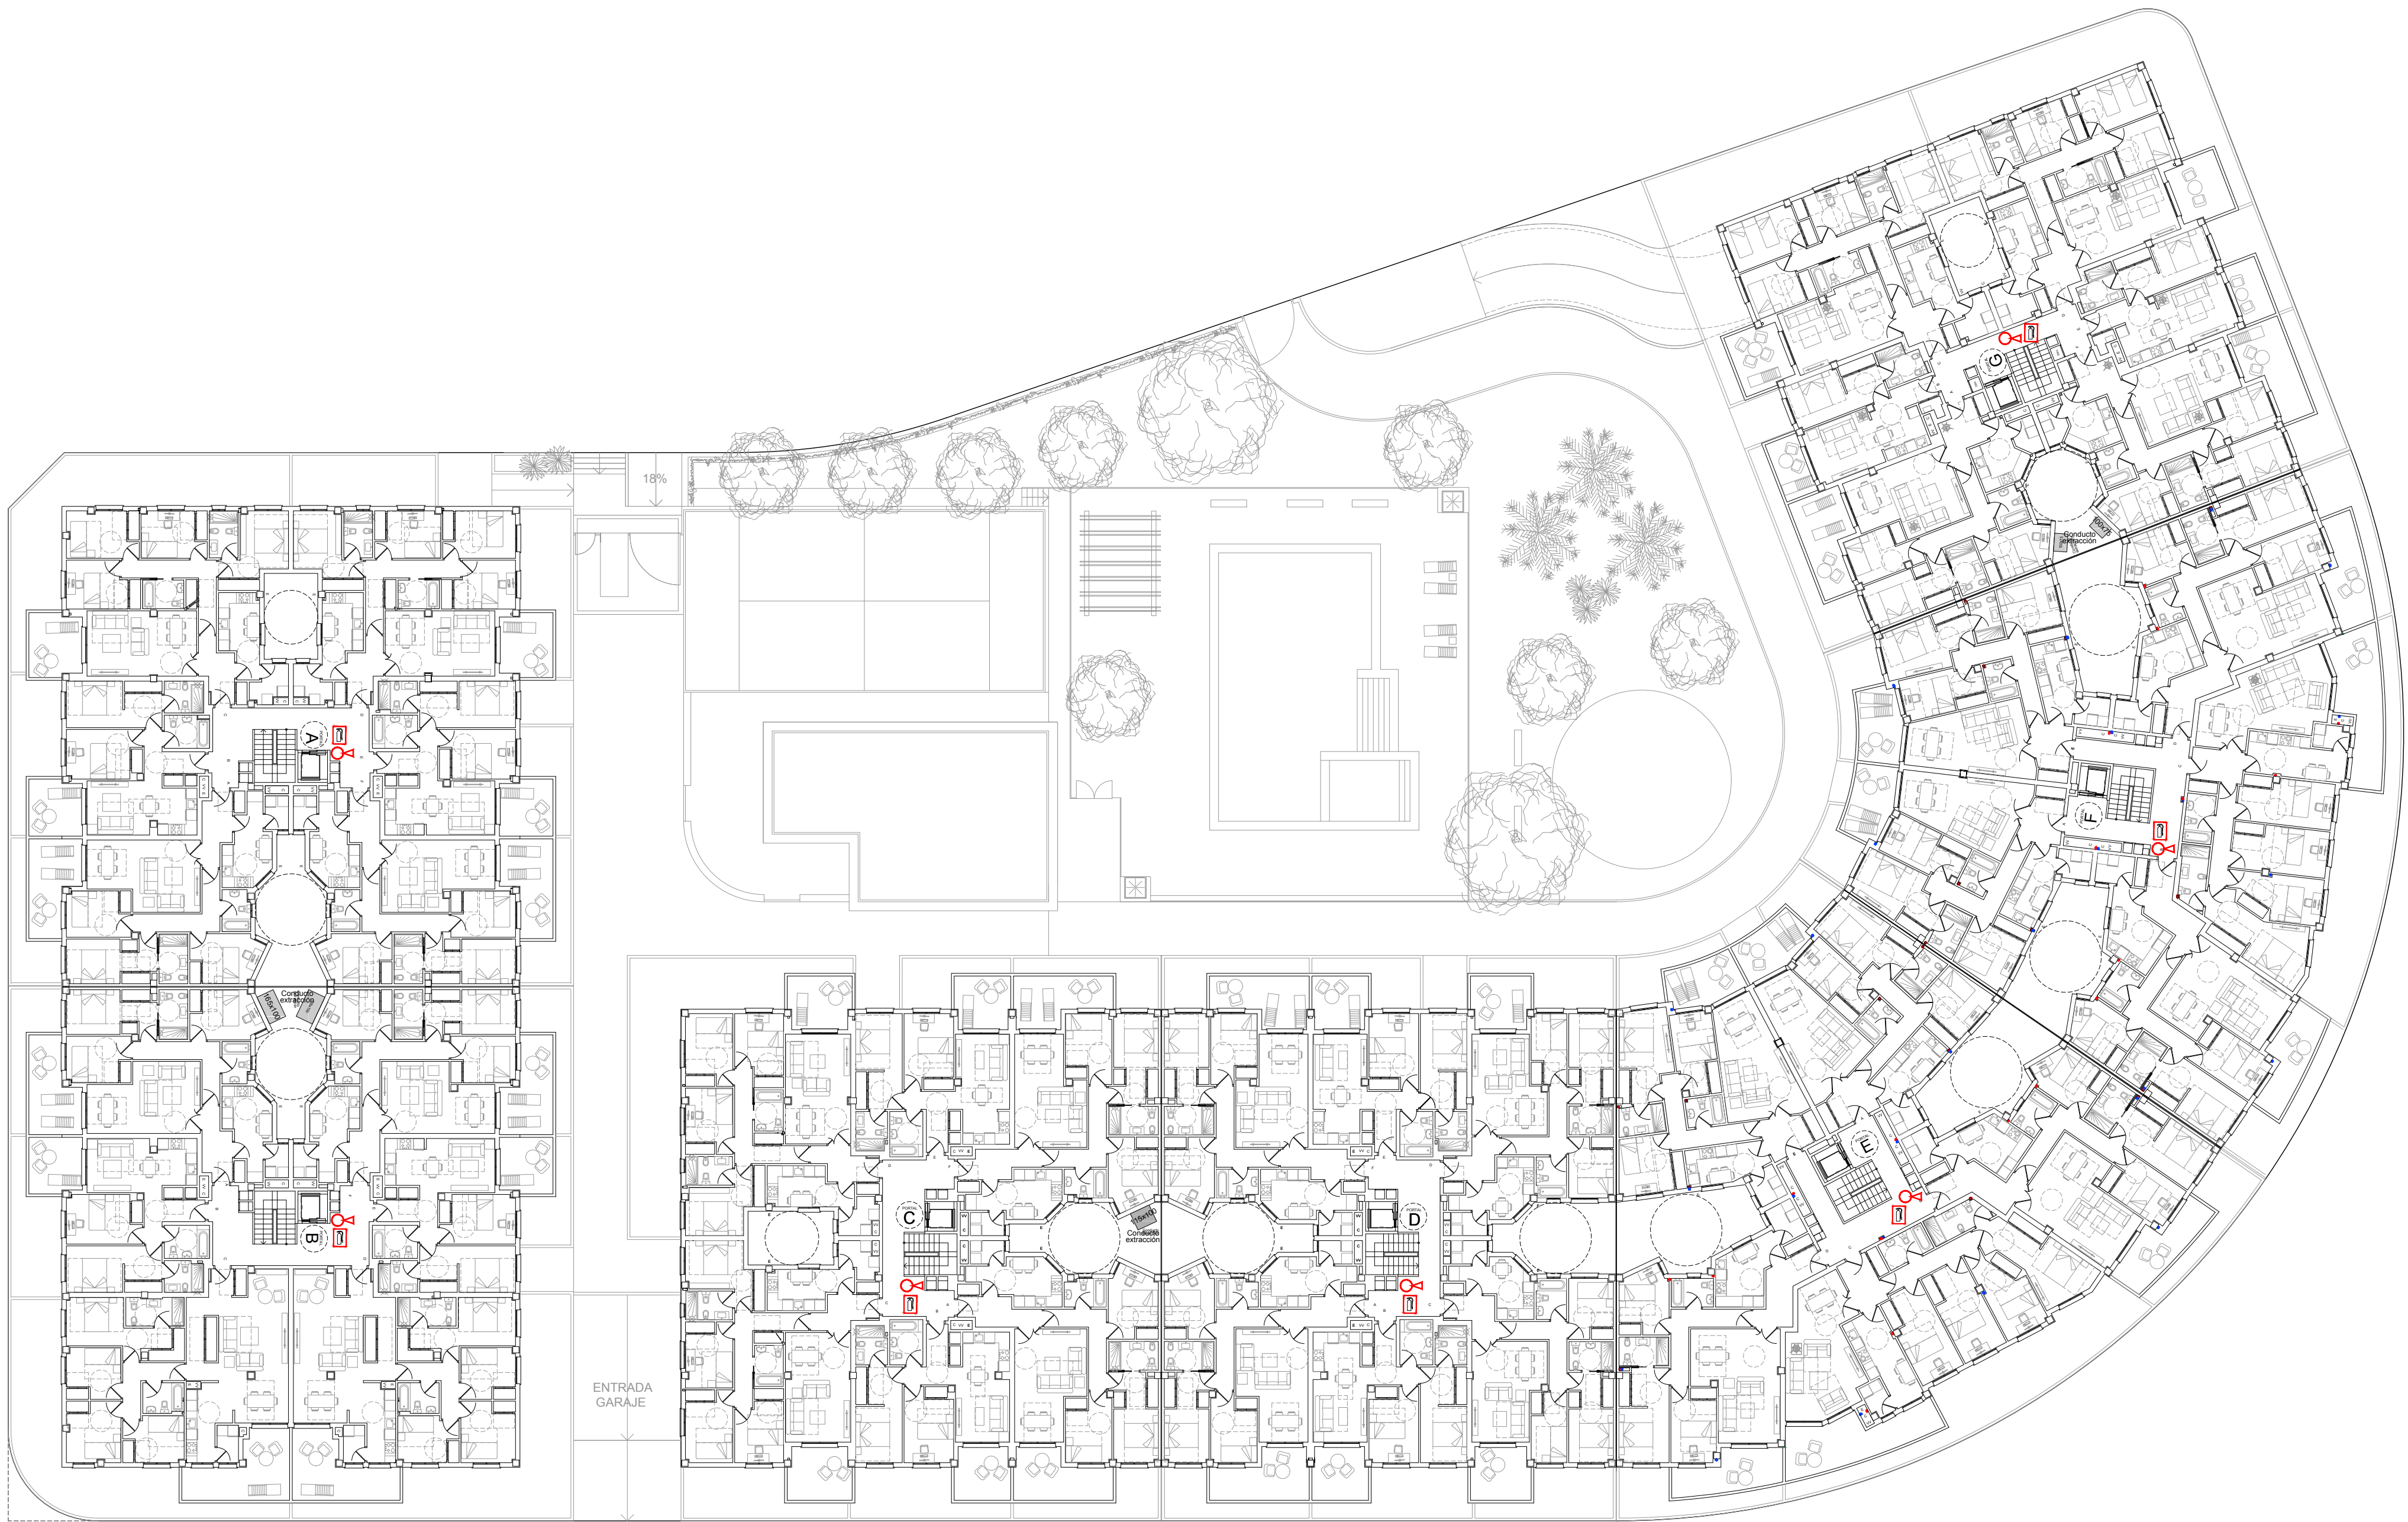

PLANTA PRIMERA

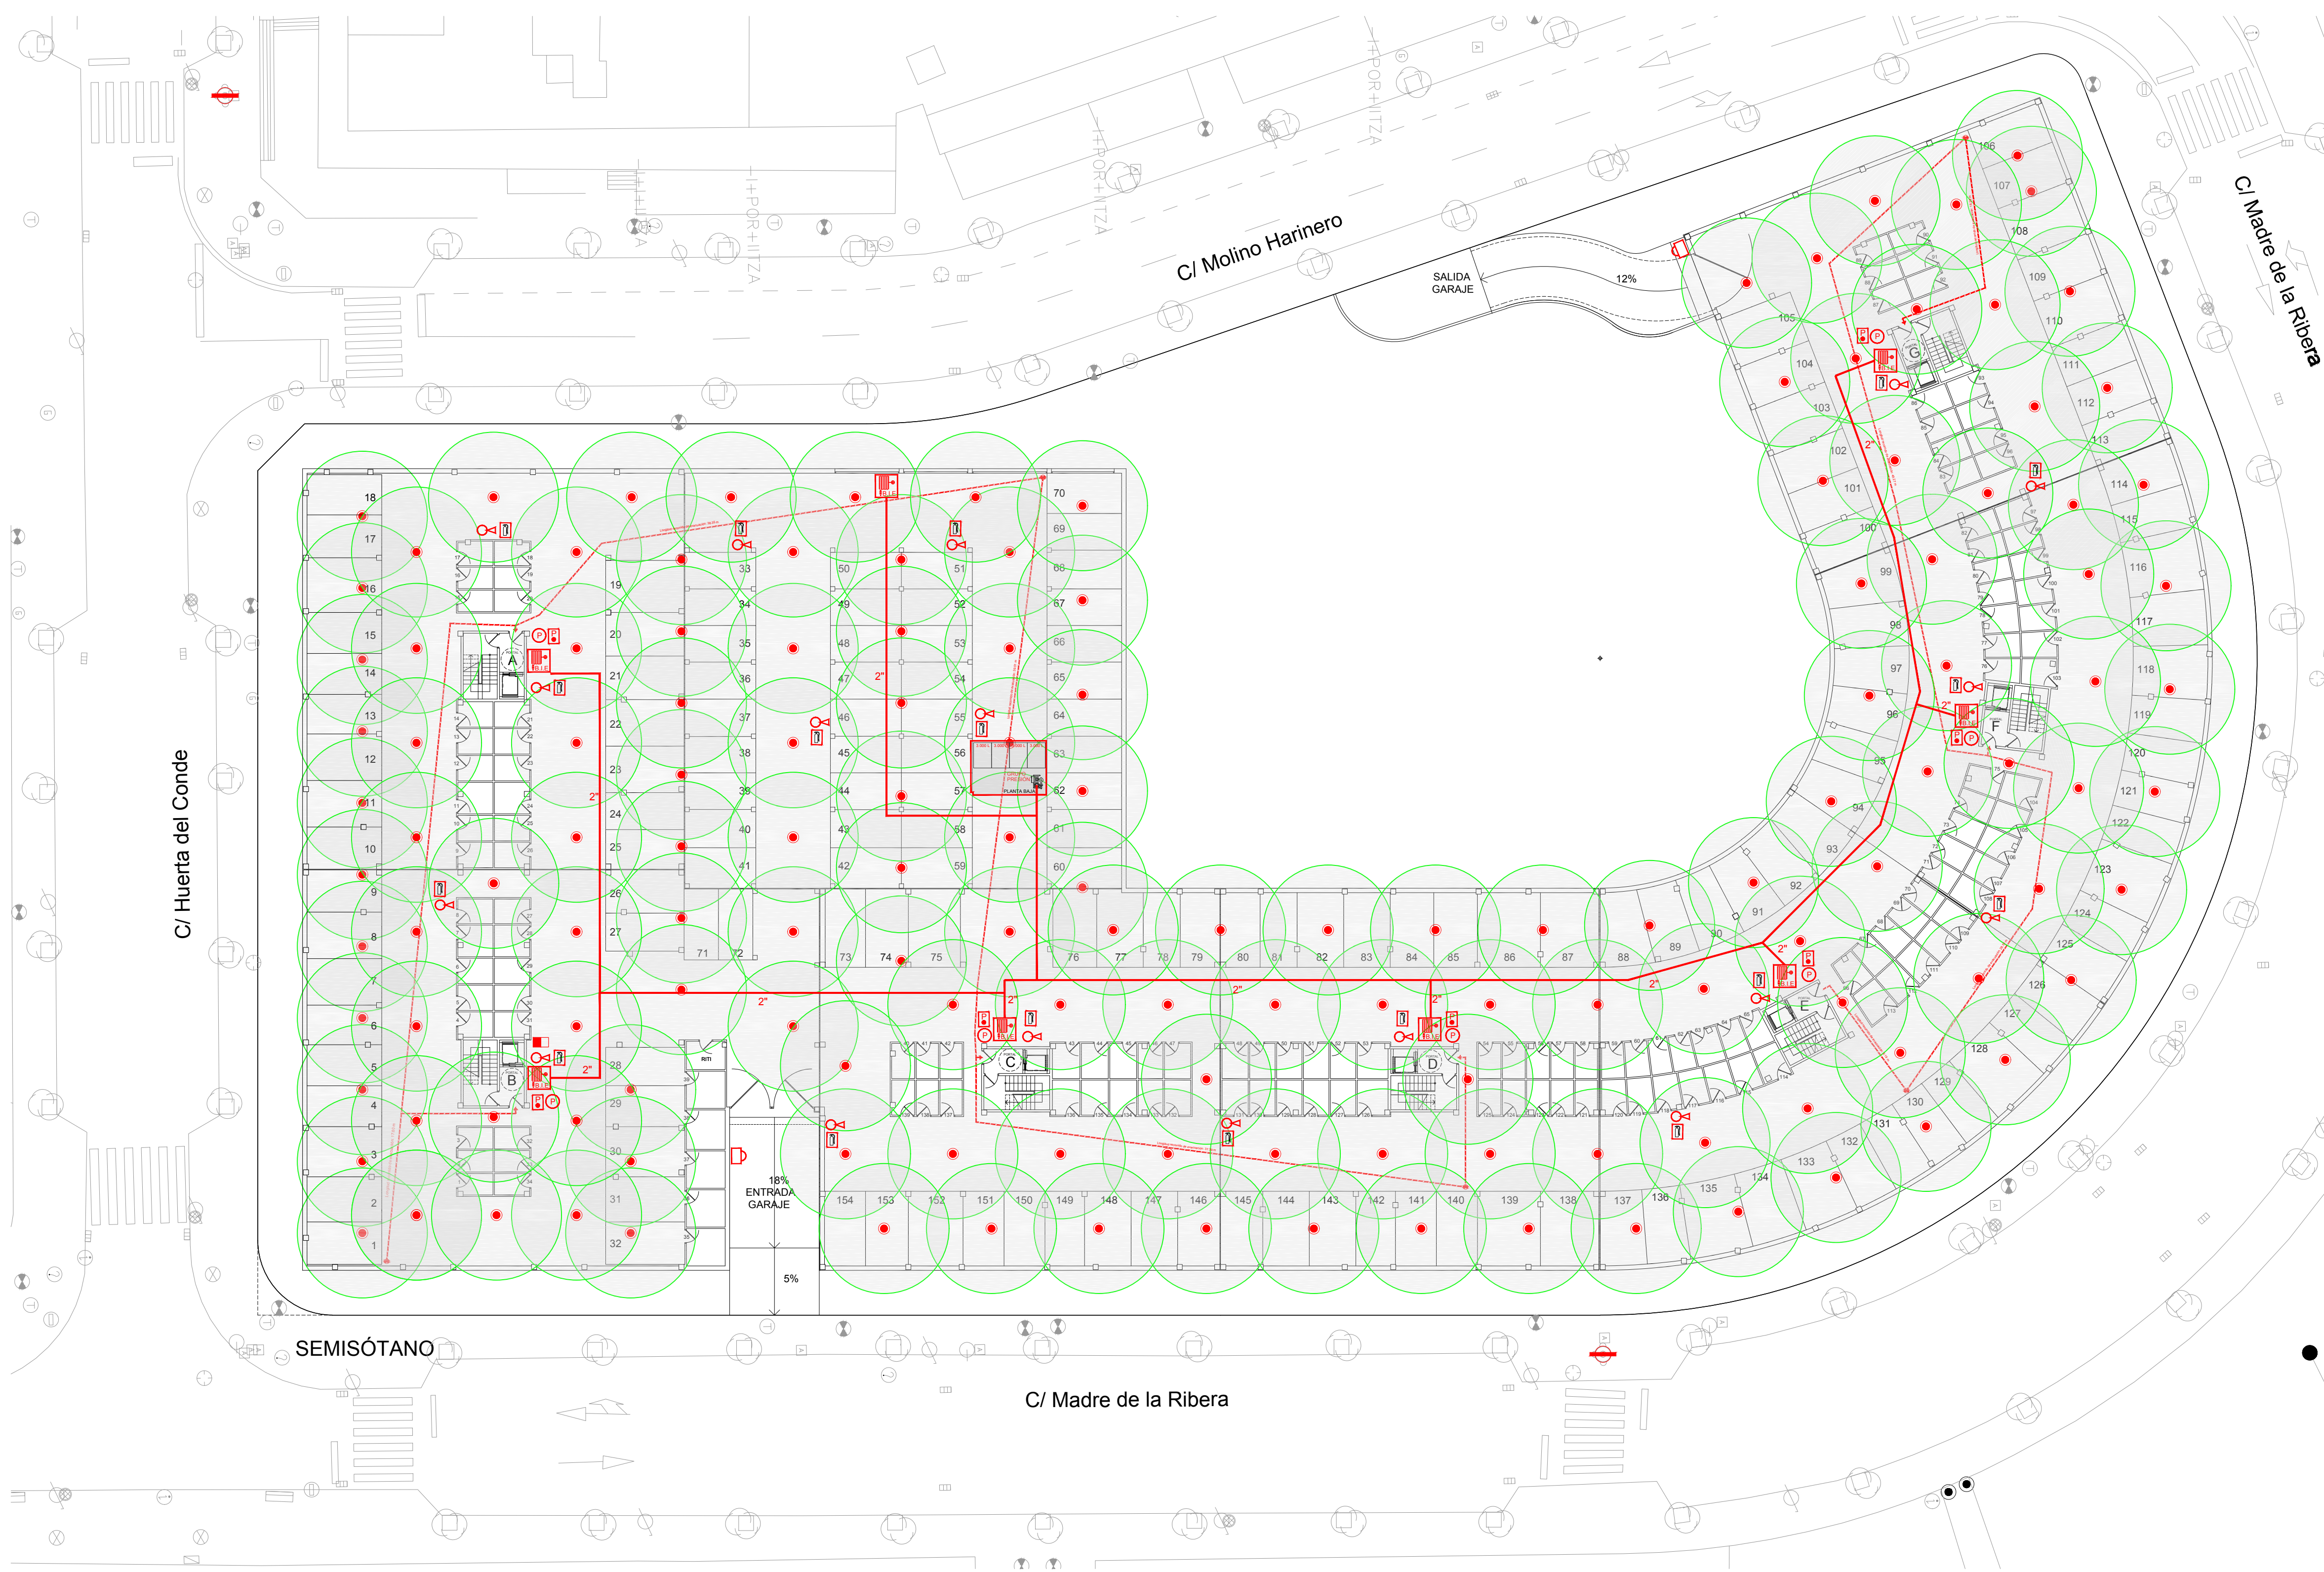

| LEYENDA CPI |                                                                 |
|-------------|-----------------------------------------------------------------|
|             | DETECTOR IÓNICO                                                 |
|             | EXTINTOR 21A-113B                                               |
|             | SEÑAL OPTICOACUSTICA DE INCENDIO                                |
|             | CENTRAL DE SEÑALIZACION DE LA INSTALACION DE DETECCION Y ALARMA |
|             | BOCA DE INCENDIO EQUIPADA                                       |
|             | RED DE BIES                                                     |
|             | MONTANTE PARA BIES                                              |
|             | PULSADOR ALARMA                                                 |
|             | HIDRANTE                                                        |
|             | PICTOGRAMA DE SALIDA                                            |
|             | PICTOGRAMA DE EXTINTOR                                          |
|             | PICTOGRAMA PULSADOR                                             |
|             | ORIGEN DE EVACUACION                                            |
|             | RECORRIDO DE EVACUACION                                         |

45

PROYECTO DE EJECUCIÓN  
138 VIVIENDAS Y GARAJE  
PARCELAS EA-2A, EA-2B y EA-2C  
API 28-01 "S. FRANCISCO 07". CÁCERES

PLANO:

PROTECCIÓN  
CONTRA INCENDIOS

ARQUITECTO:

D. MANUEL CASERO MÉNDEZ

PROPIEDAD:



E: 1/250

DICIEMBRE - 2020