


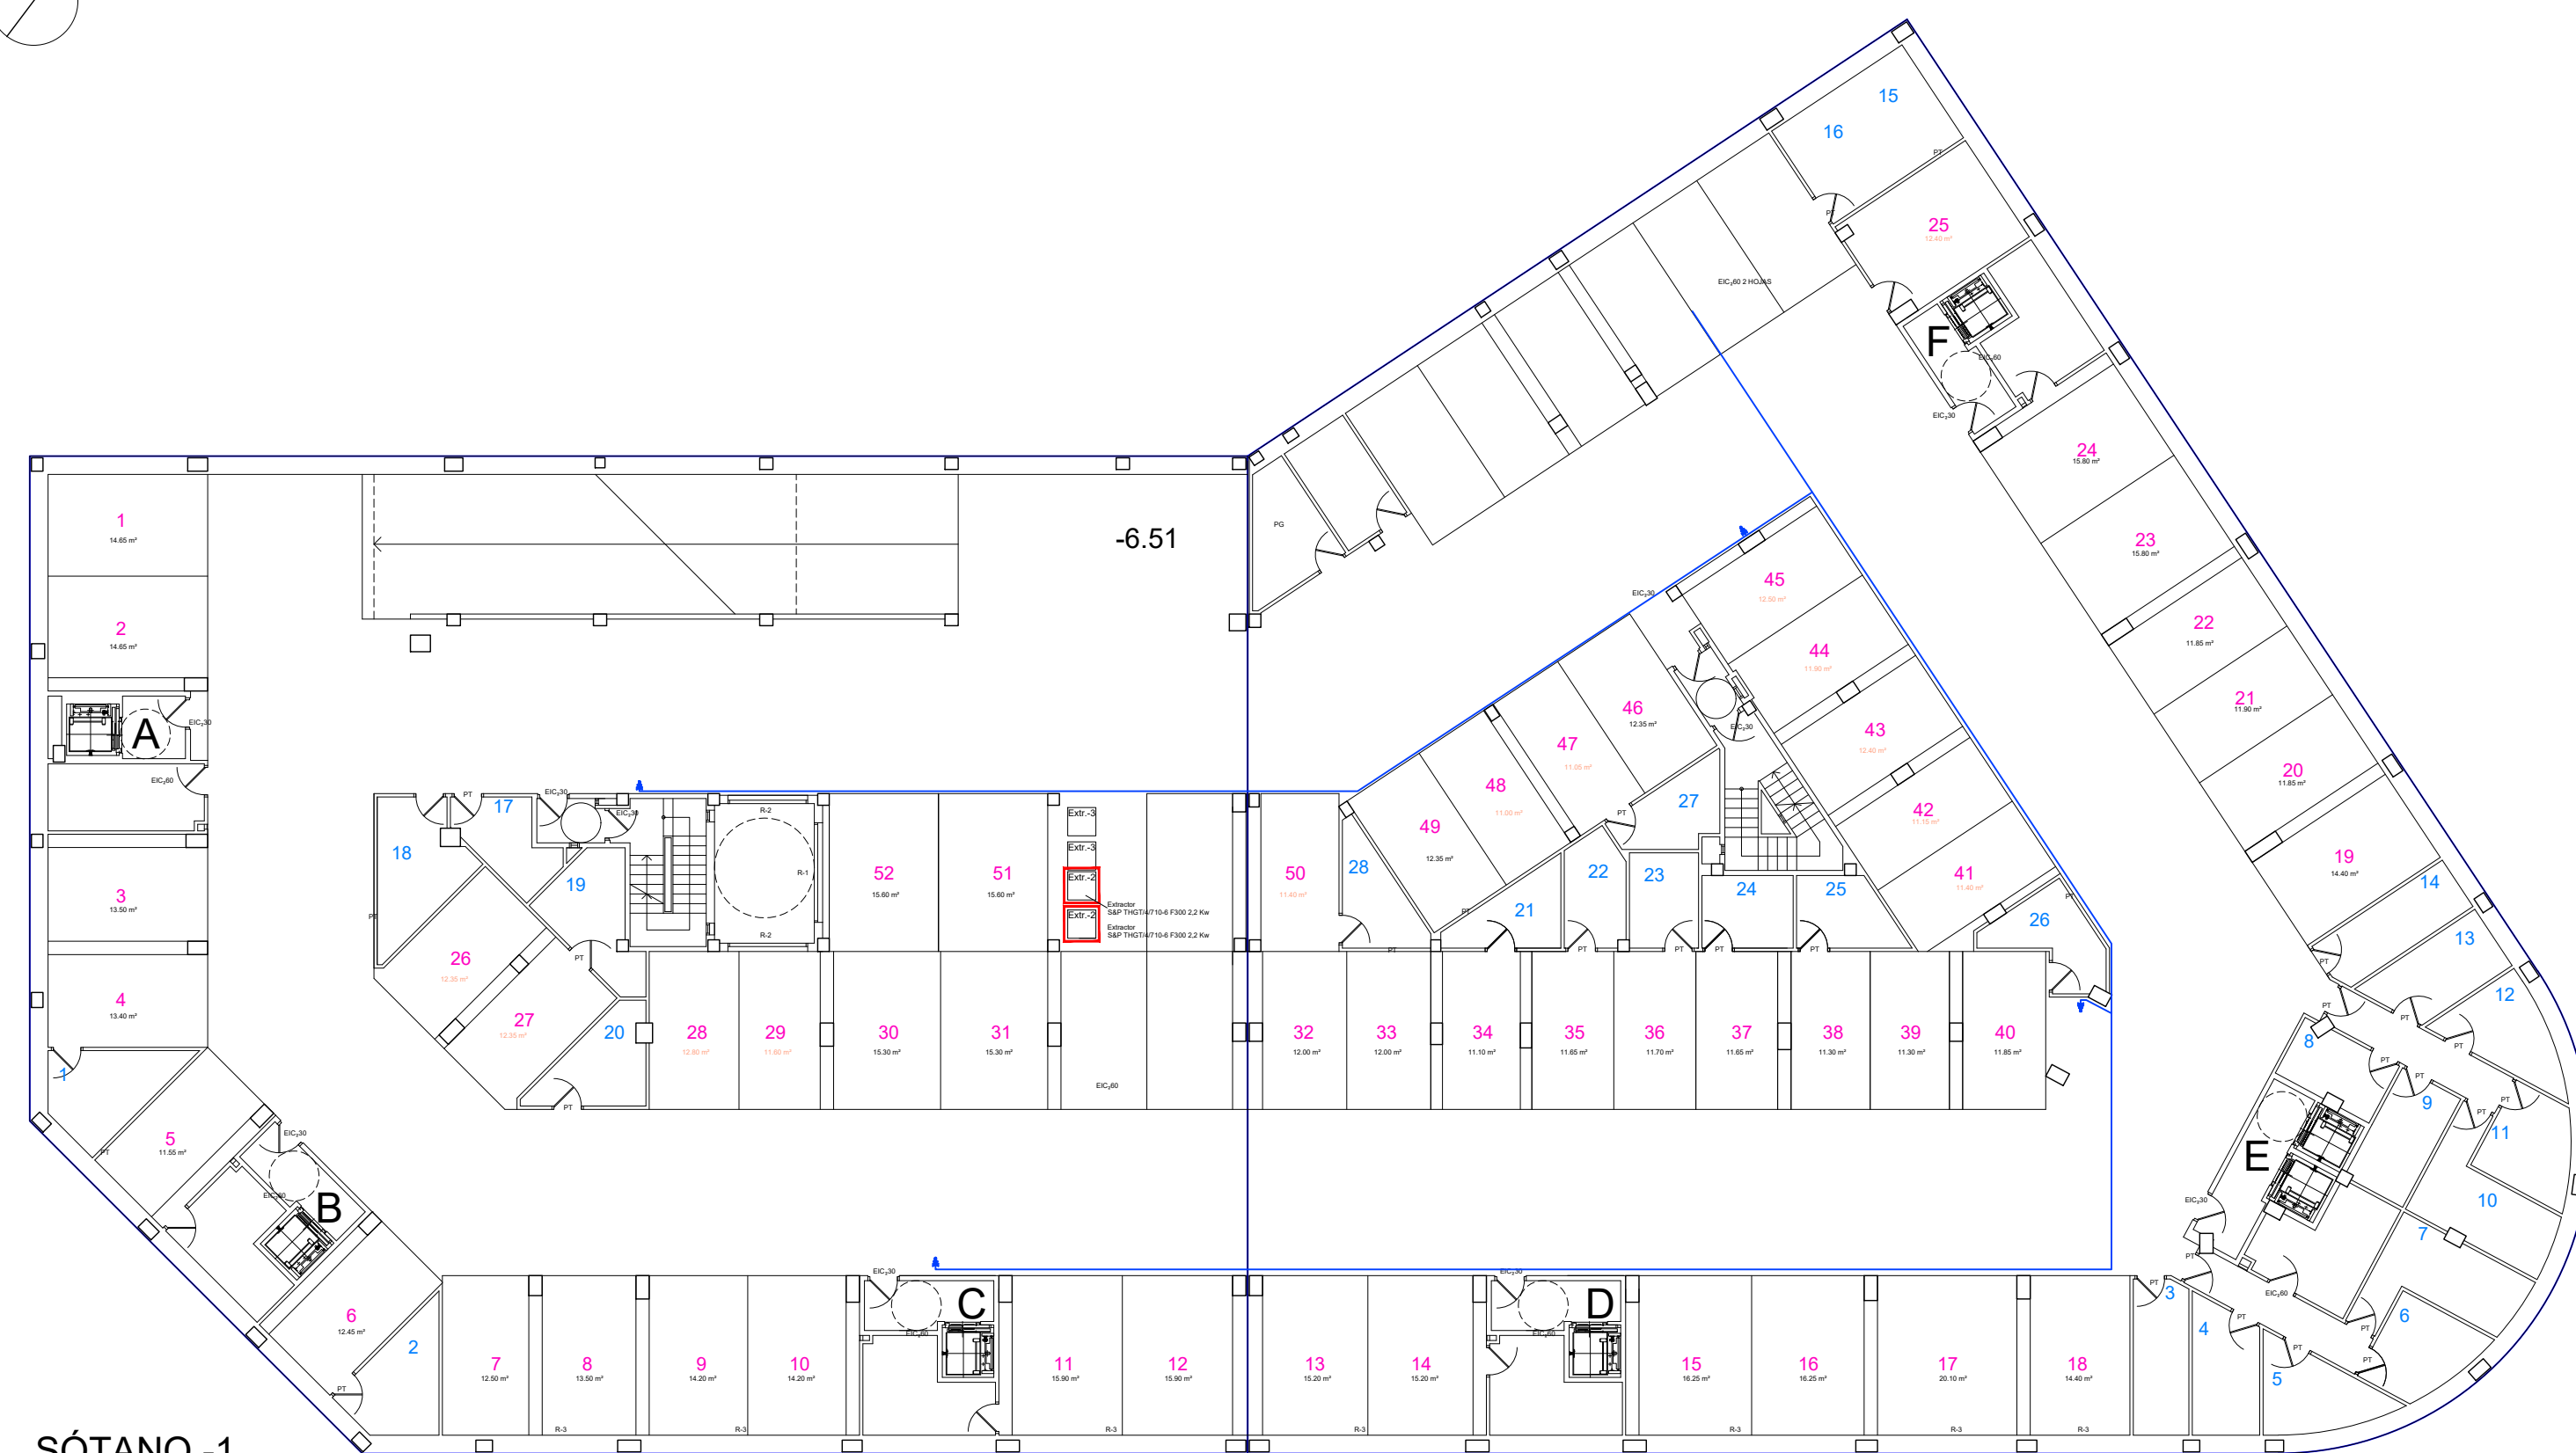
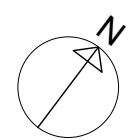
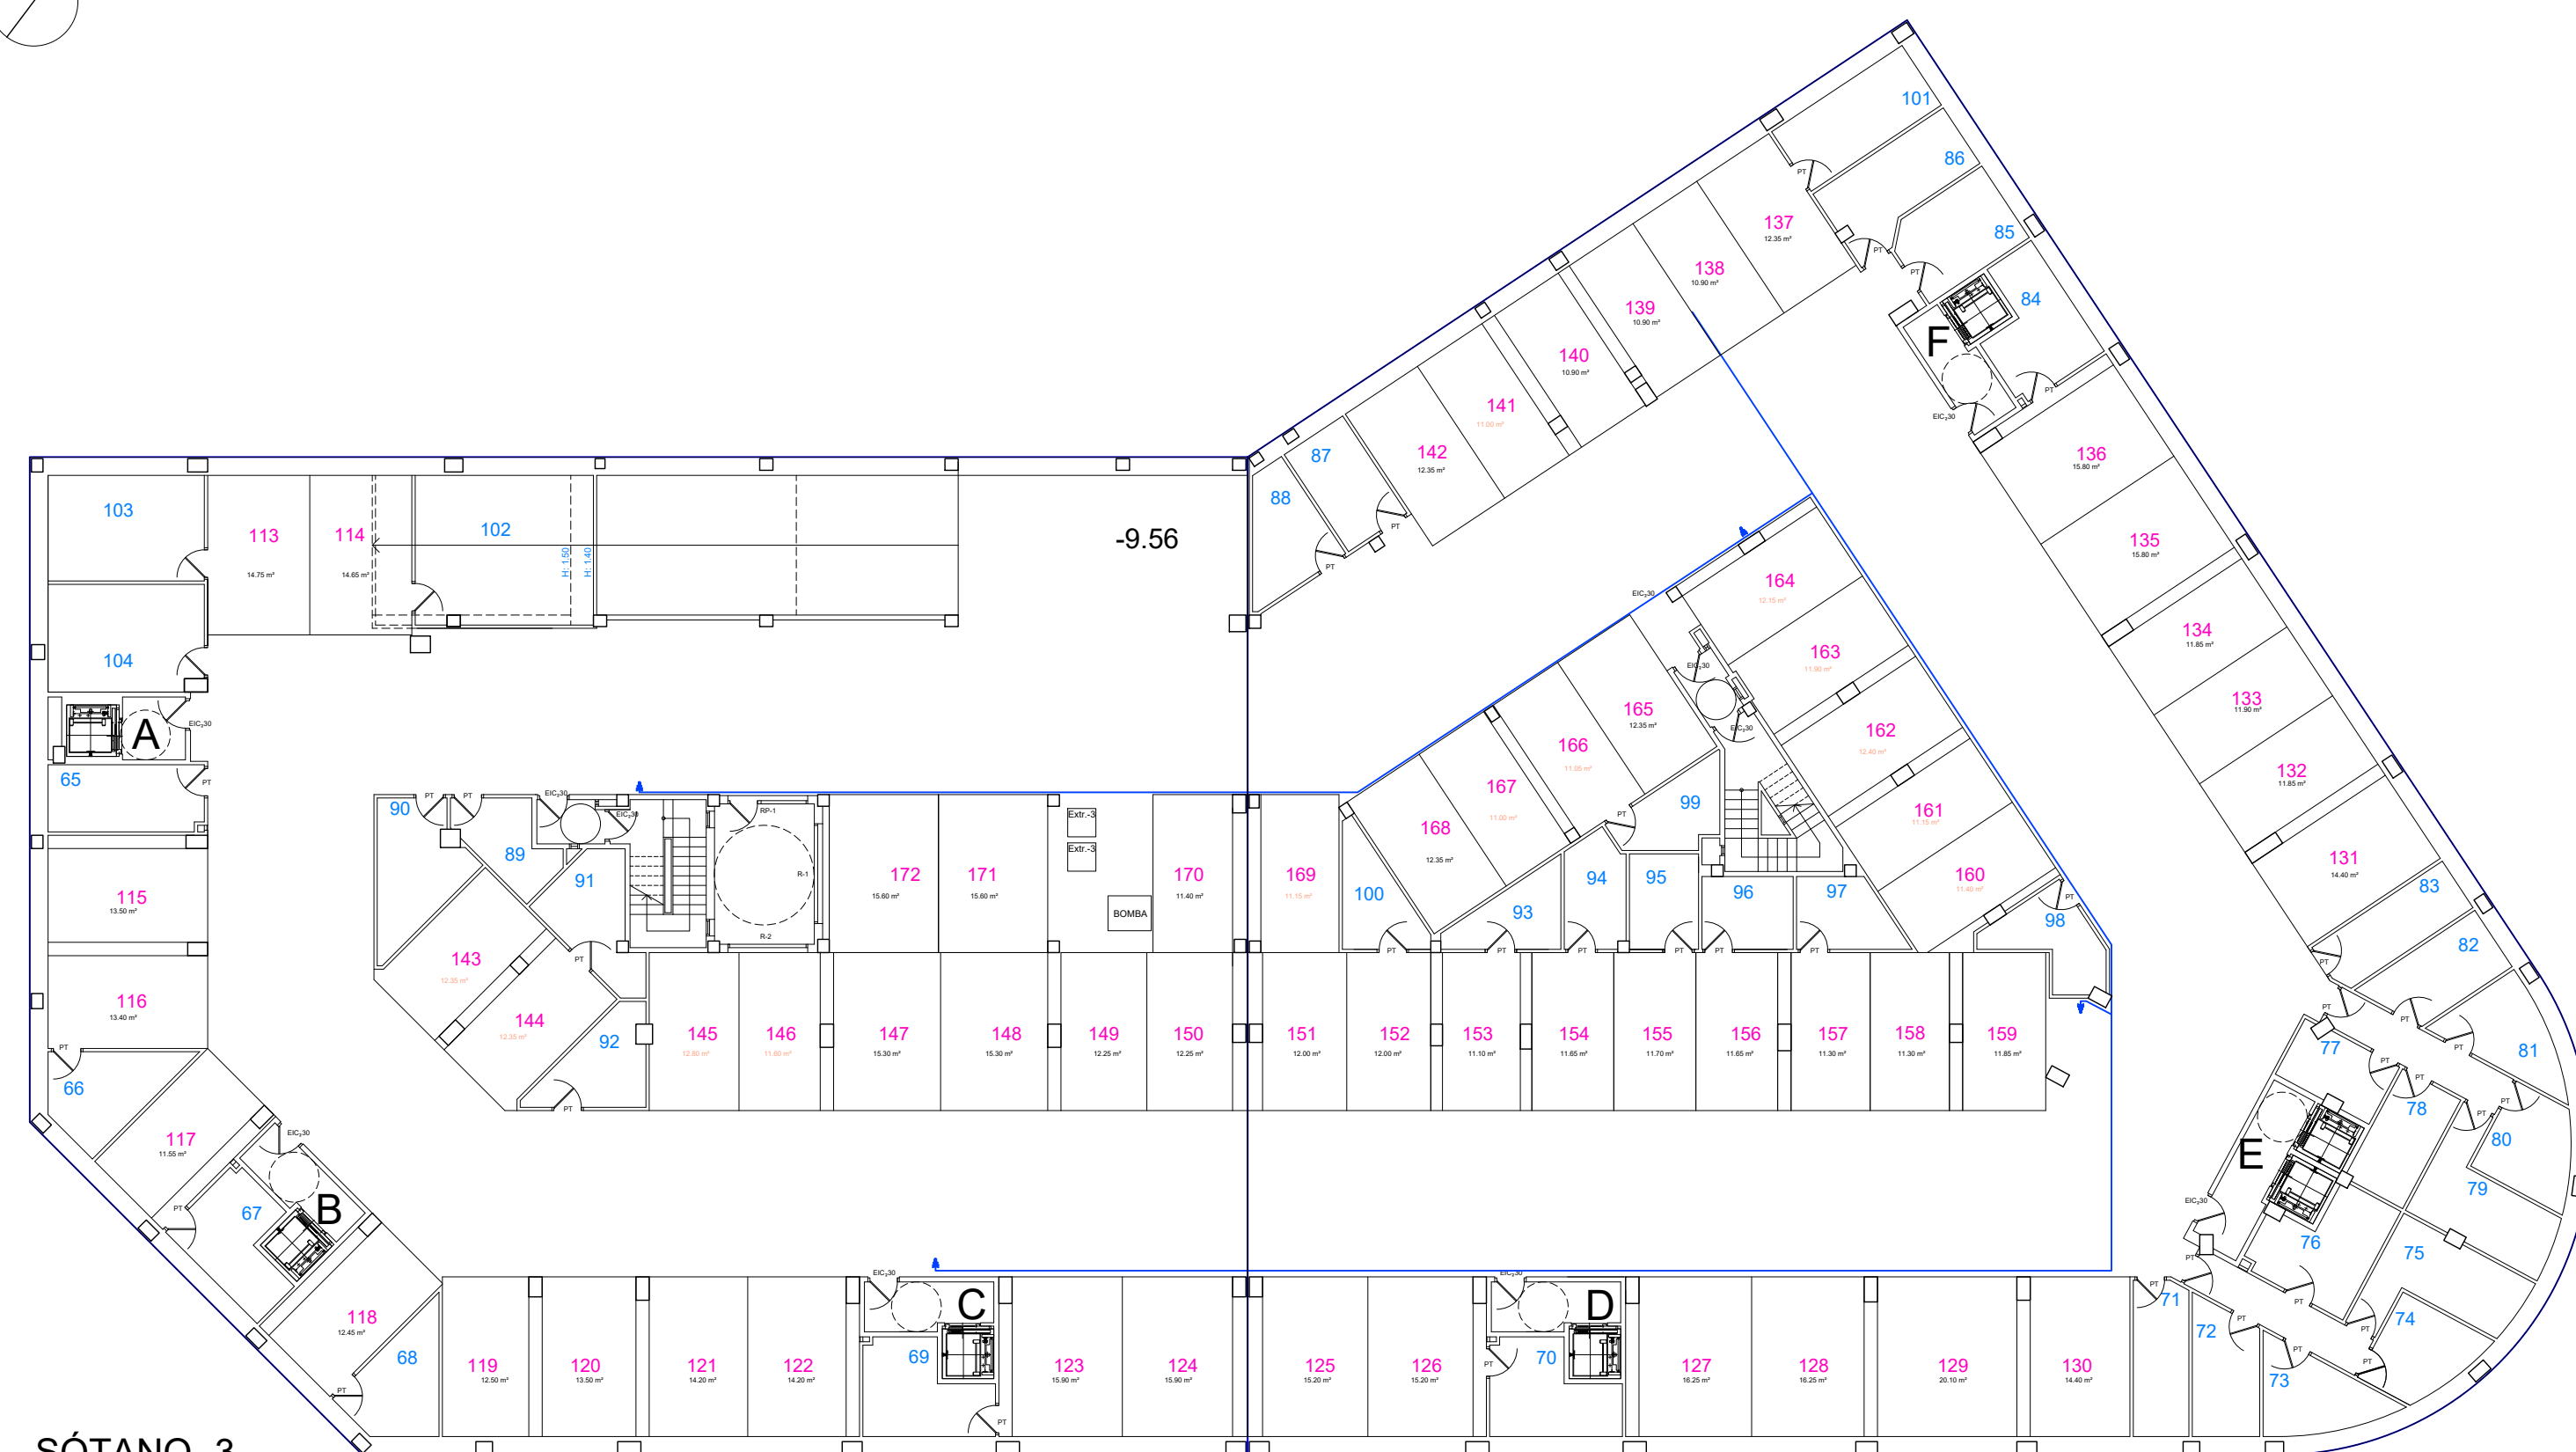


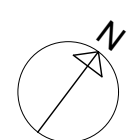

SÓTANO -1

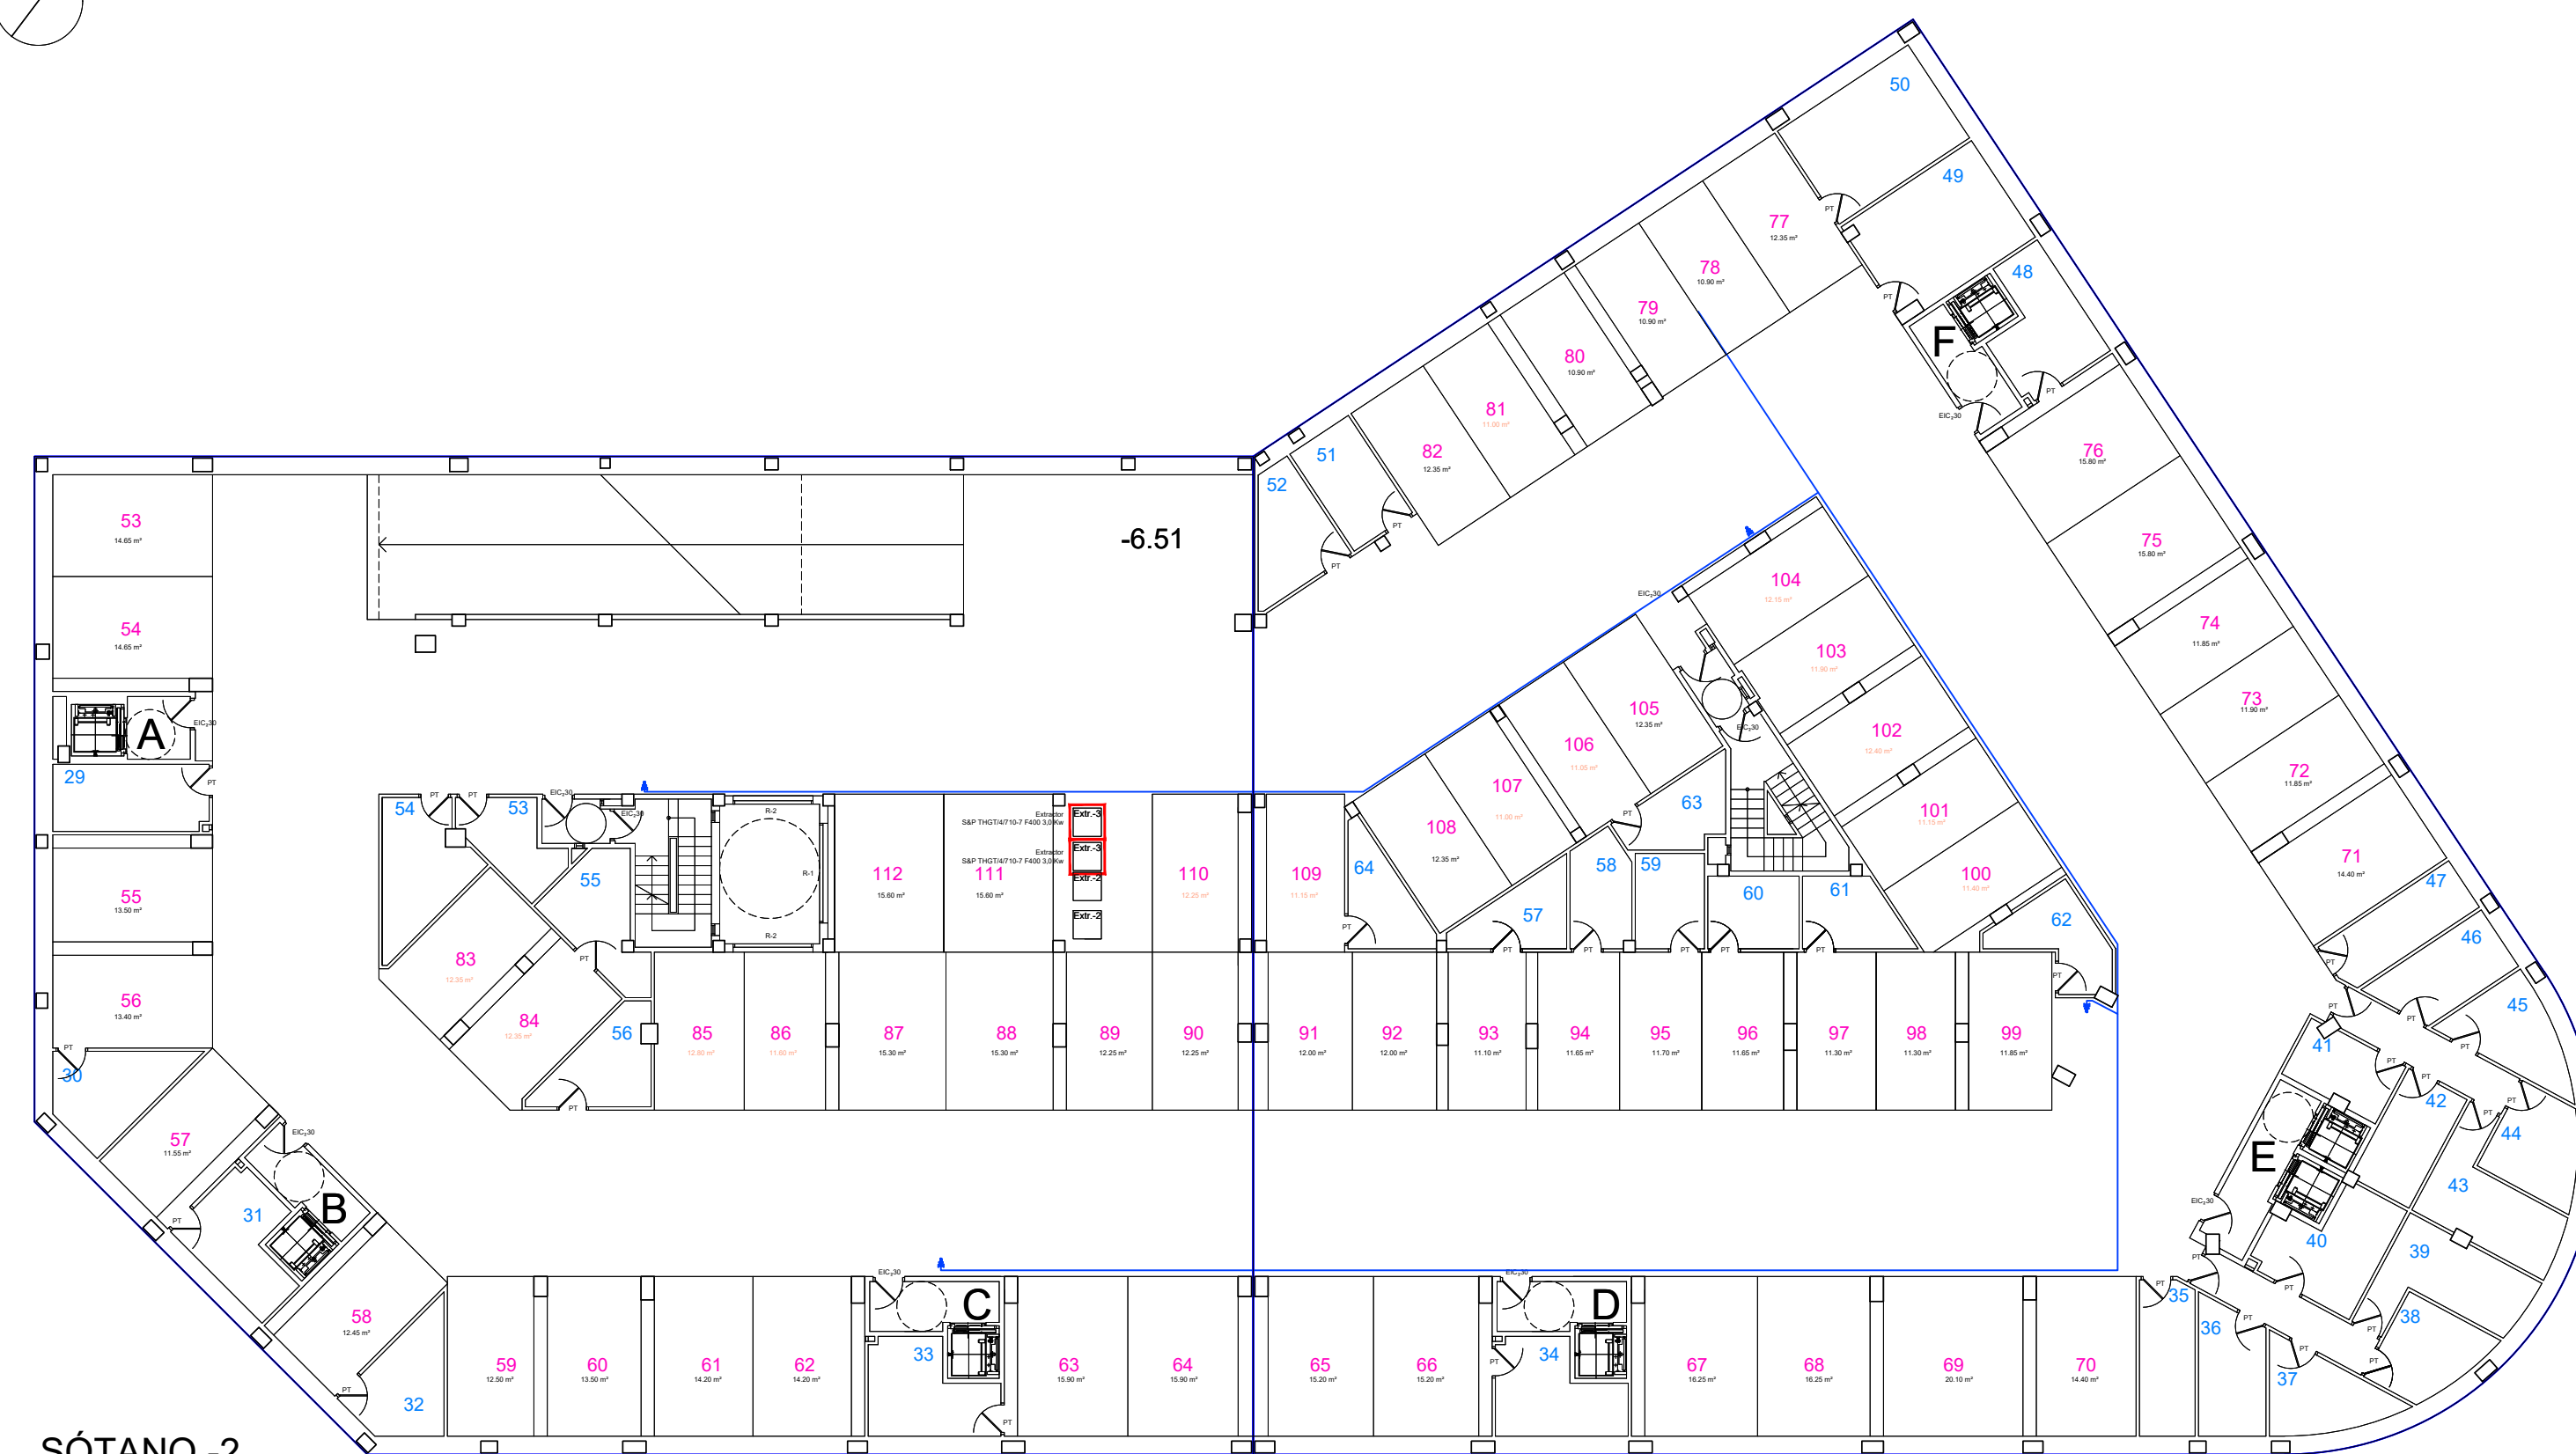

SÓTANO -3

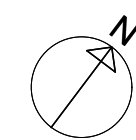

SÓTANO -2

22

PROYECTO DE EJECUCIÓN REFORMADO
100 VIVIENDAS Y GARAJES
C/ MARÍA AUXILIADORA, Nº 3 - CÁCERES

PLANO:

FONTANERÍA
SÓTANO -3
SÓTANO -2
SÓTANO -1

E: 1/200



ARQUITECTO:

D. MANUEL CASERO MÉNDEZ

PROPIEDAD:



NOVIEMBRE - 2021

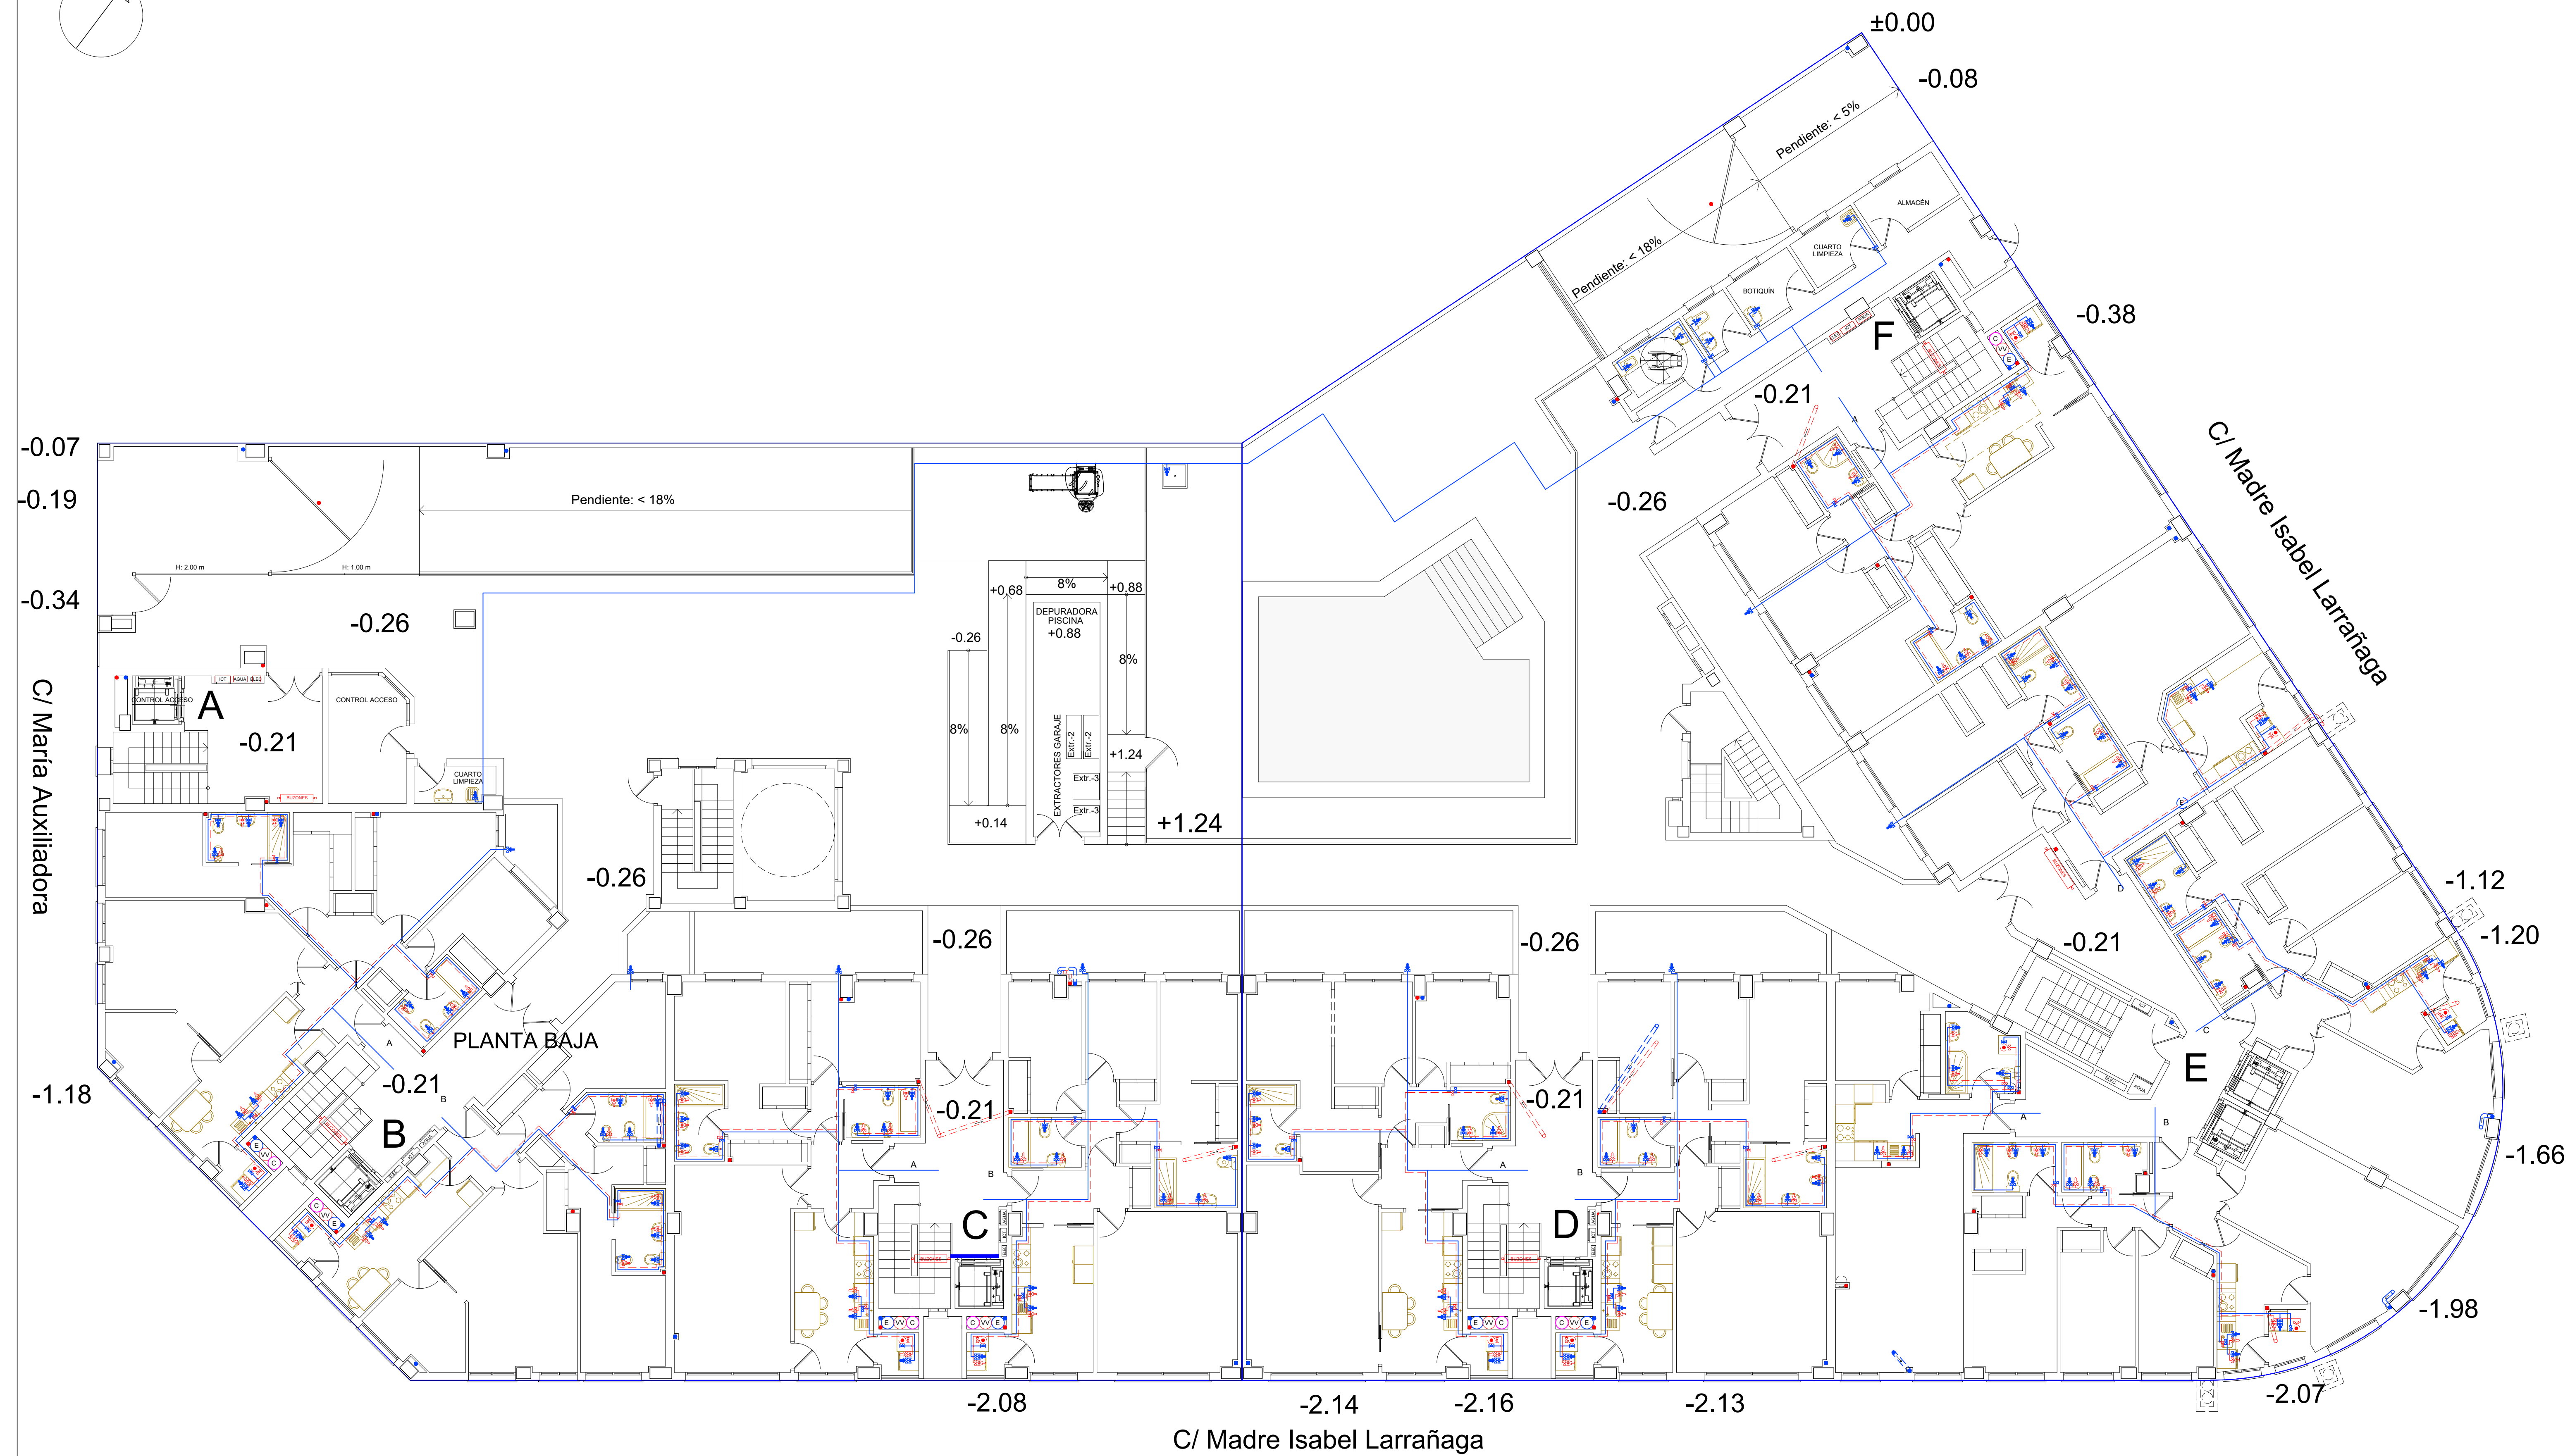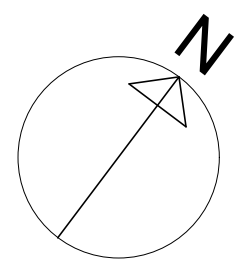

23

PROYECTO DE EJECUCIÓN **REFORMADO**
100 VIVIENDAS Y GARAJES
C/ MARÍA AUXILIADORA, Nº 3 - CÁCERES

PLANO:

ARQUITECTO:

FONTANERÍA
PLANTA BAJA



D. MANUEL CASERO MÉNDEZ

E: 1/100

PROPIEDAD:

MARZO - 2022



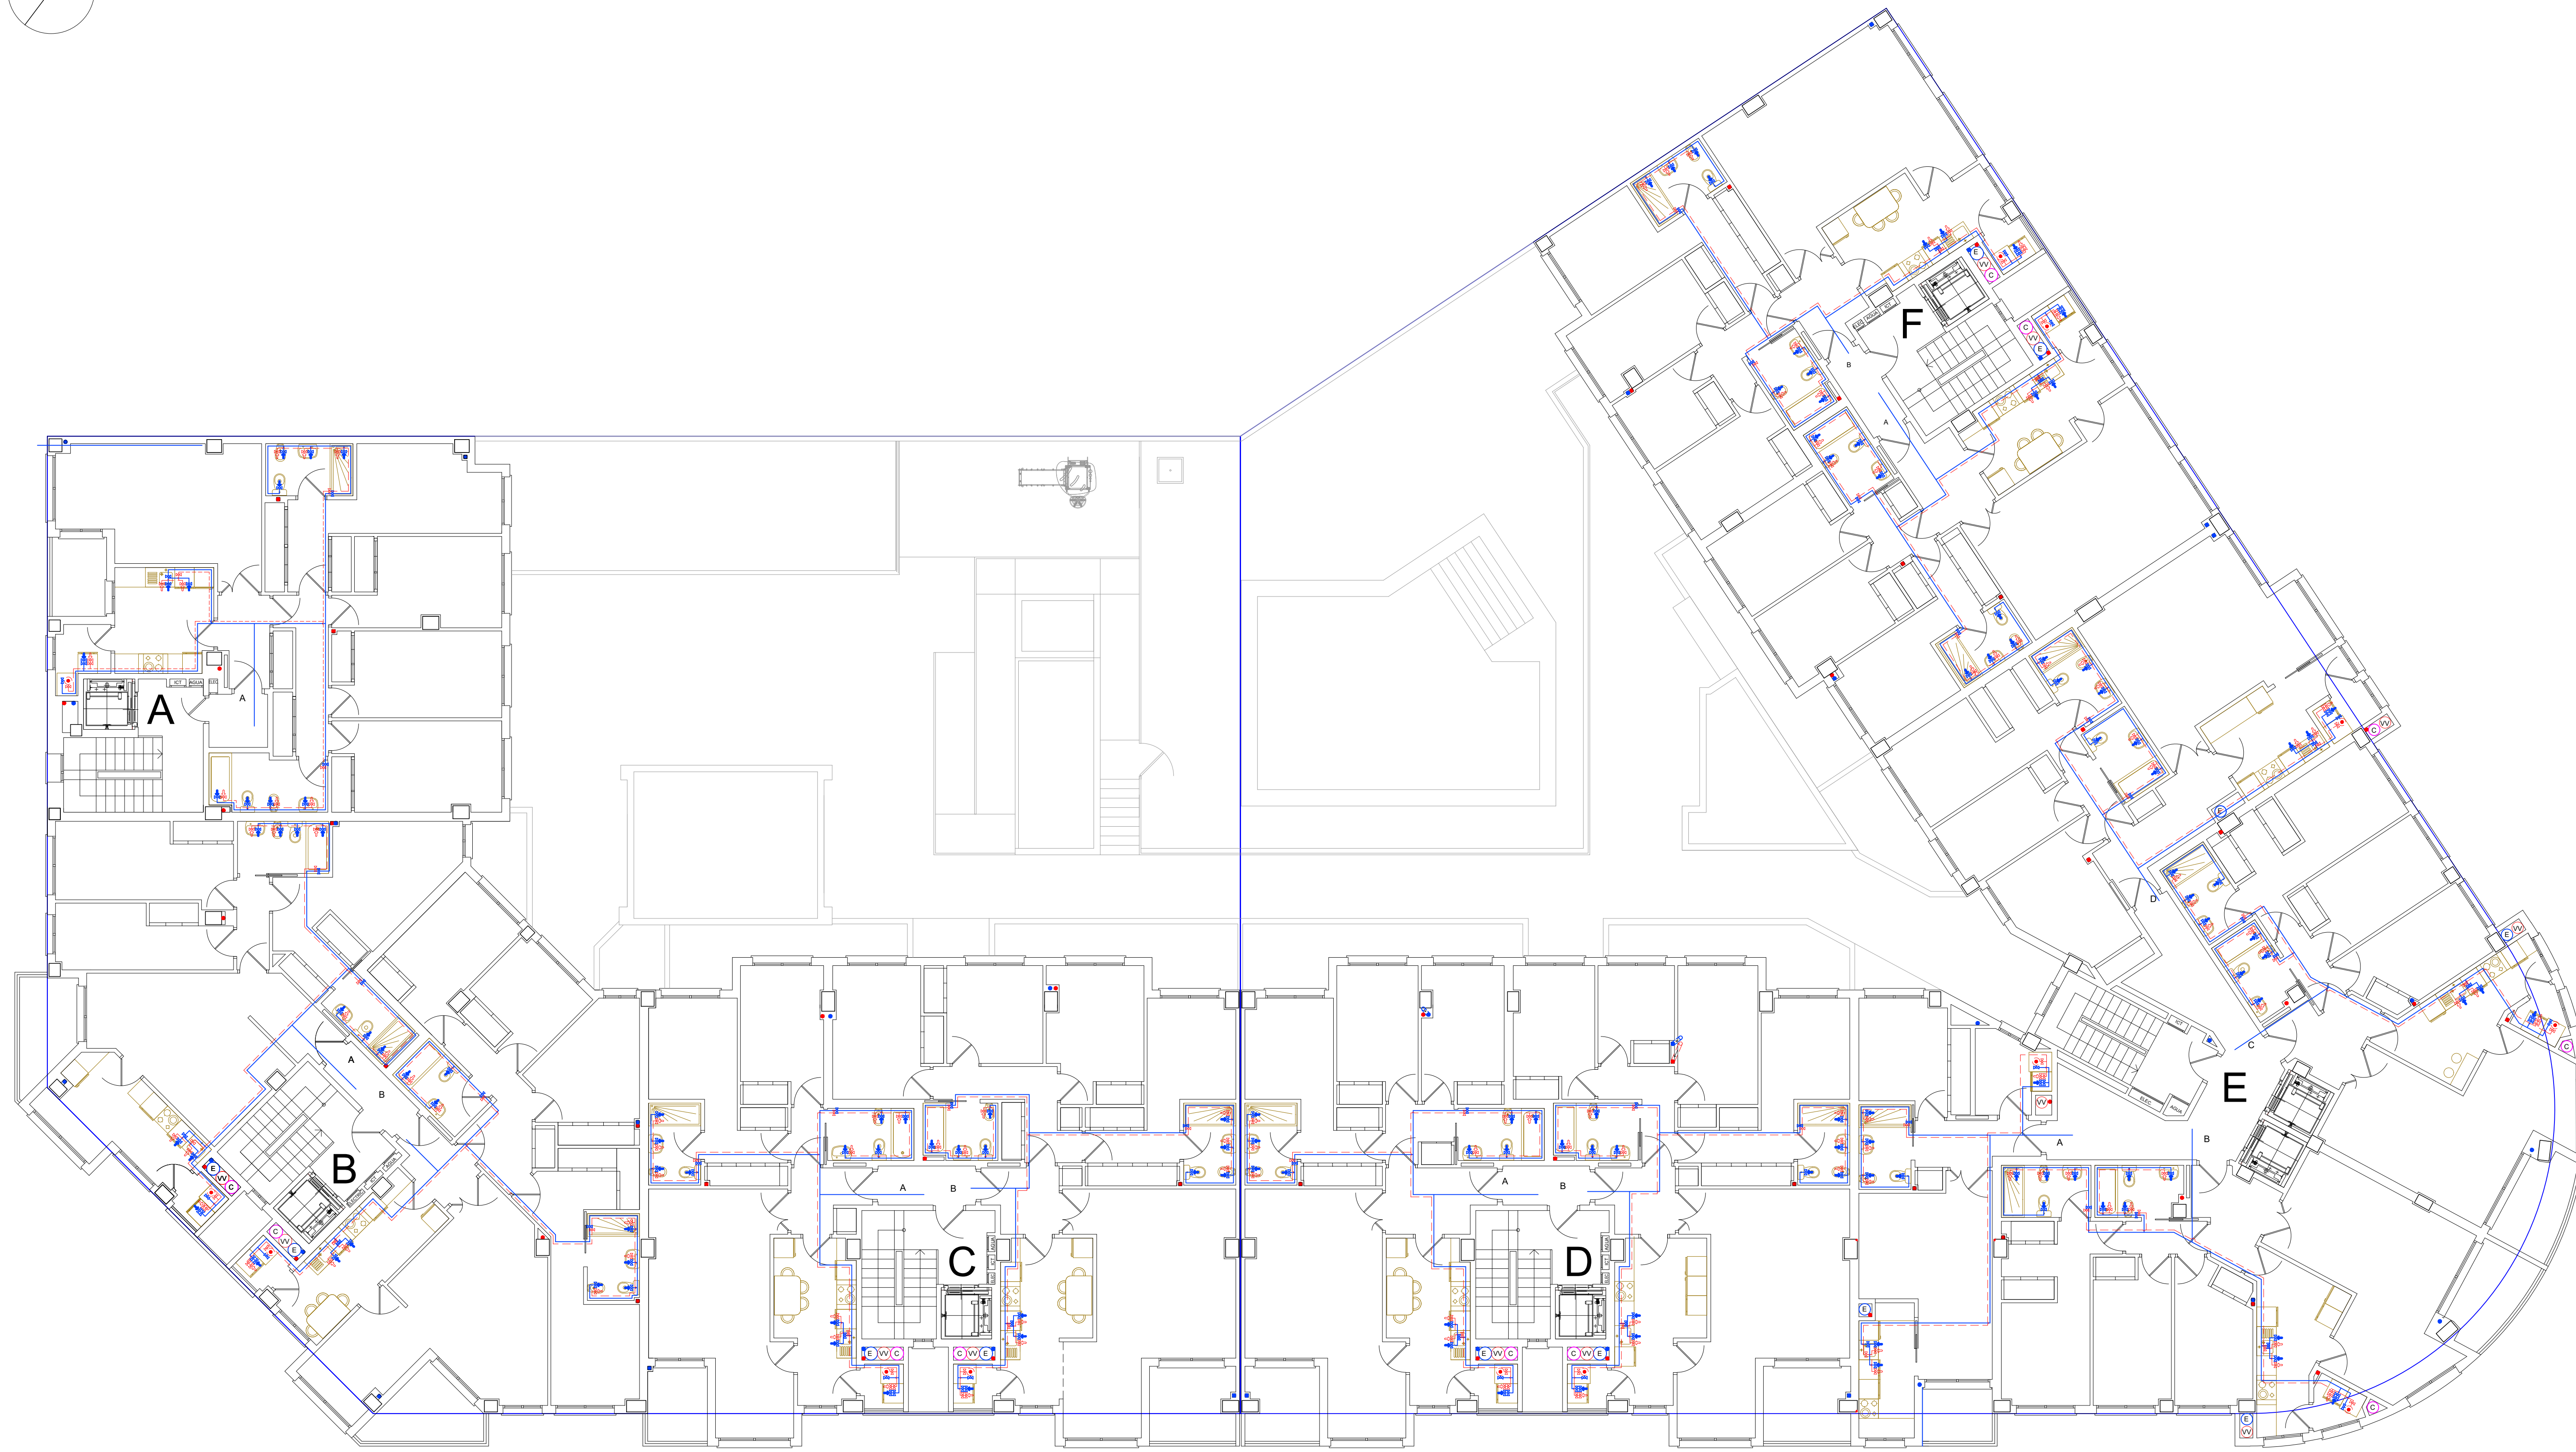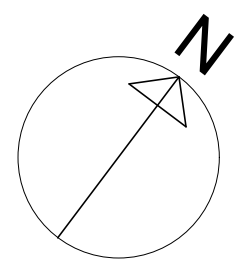

24 A

PROYECTO DE EJECUCIÓN **REFORMADO**
100 VIVIENDAS Y GARAJES
C/ MARÍA AUXILIADORA, Nº 3 - CÁCERES

PLANO:

FONTANERÍA
PLANTA 1ª



E: 1/100

ARQUITECTO:
D. MANUEL CASERO MÉNDEZ

PROPIEDAD:


MARZO - 2022

Página 1 de 1

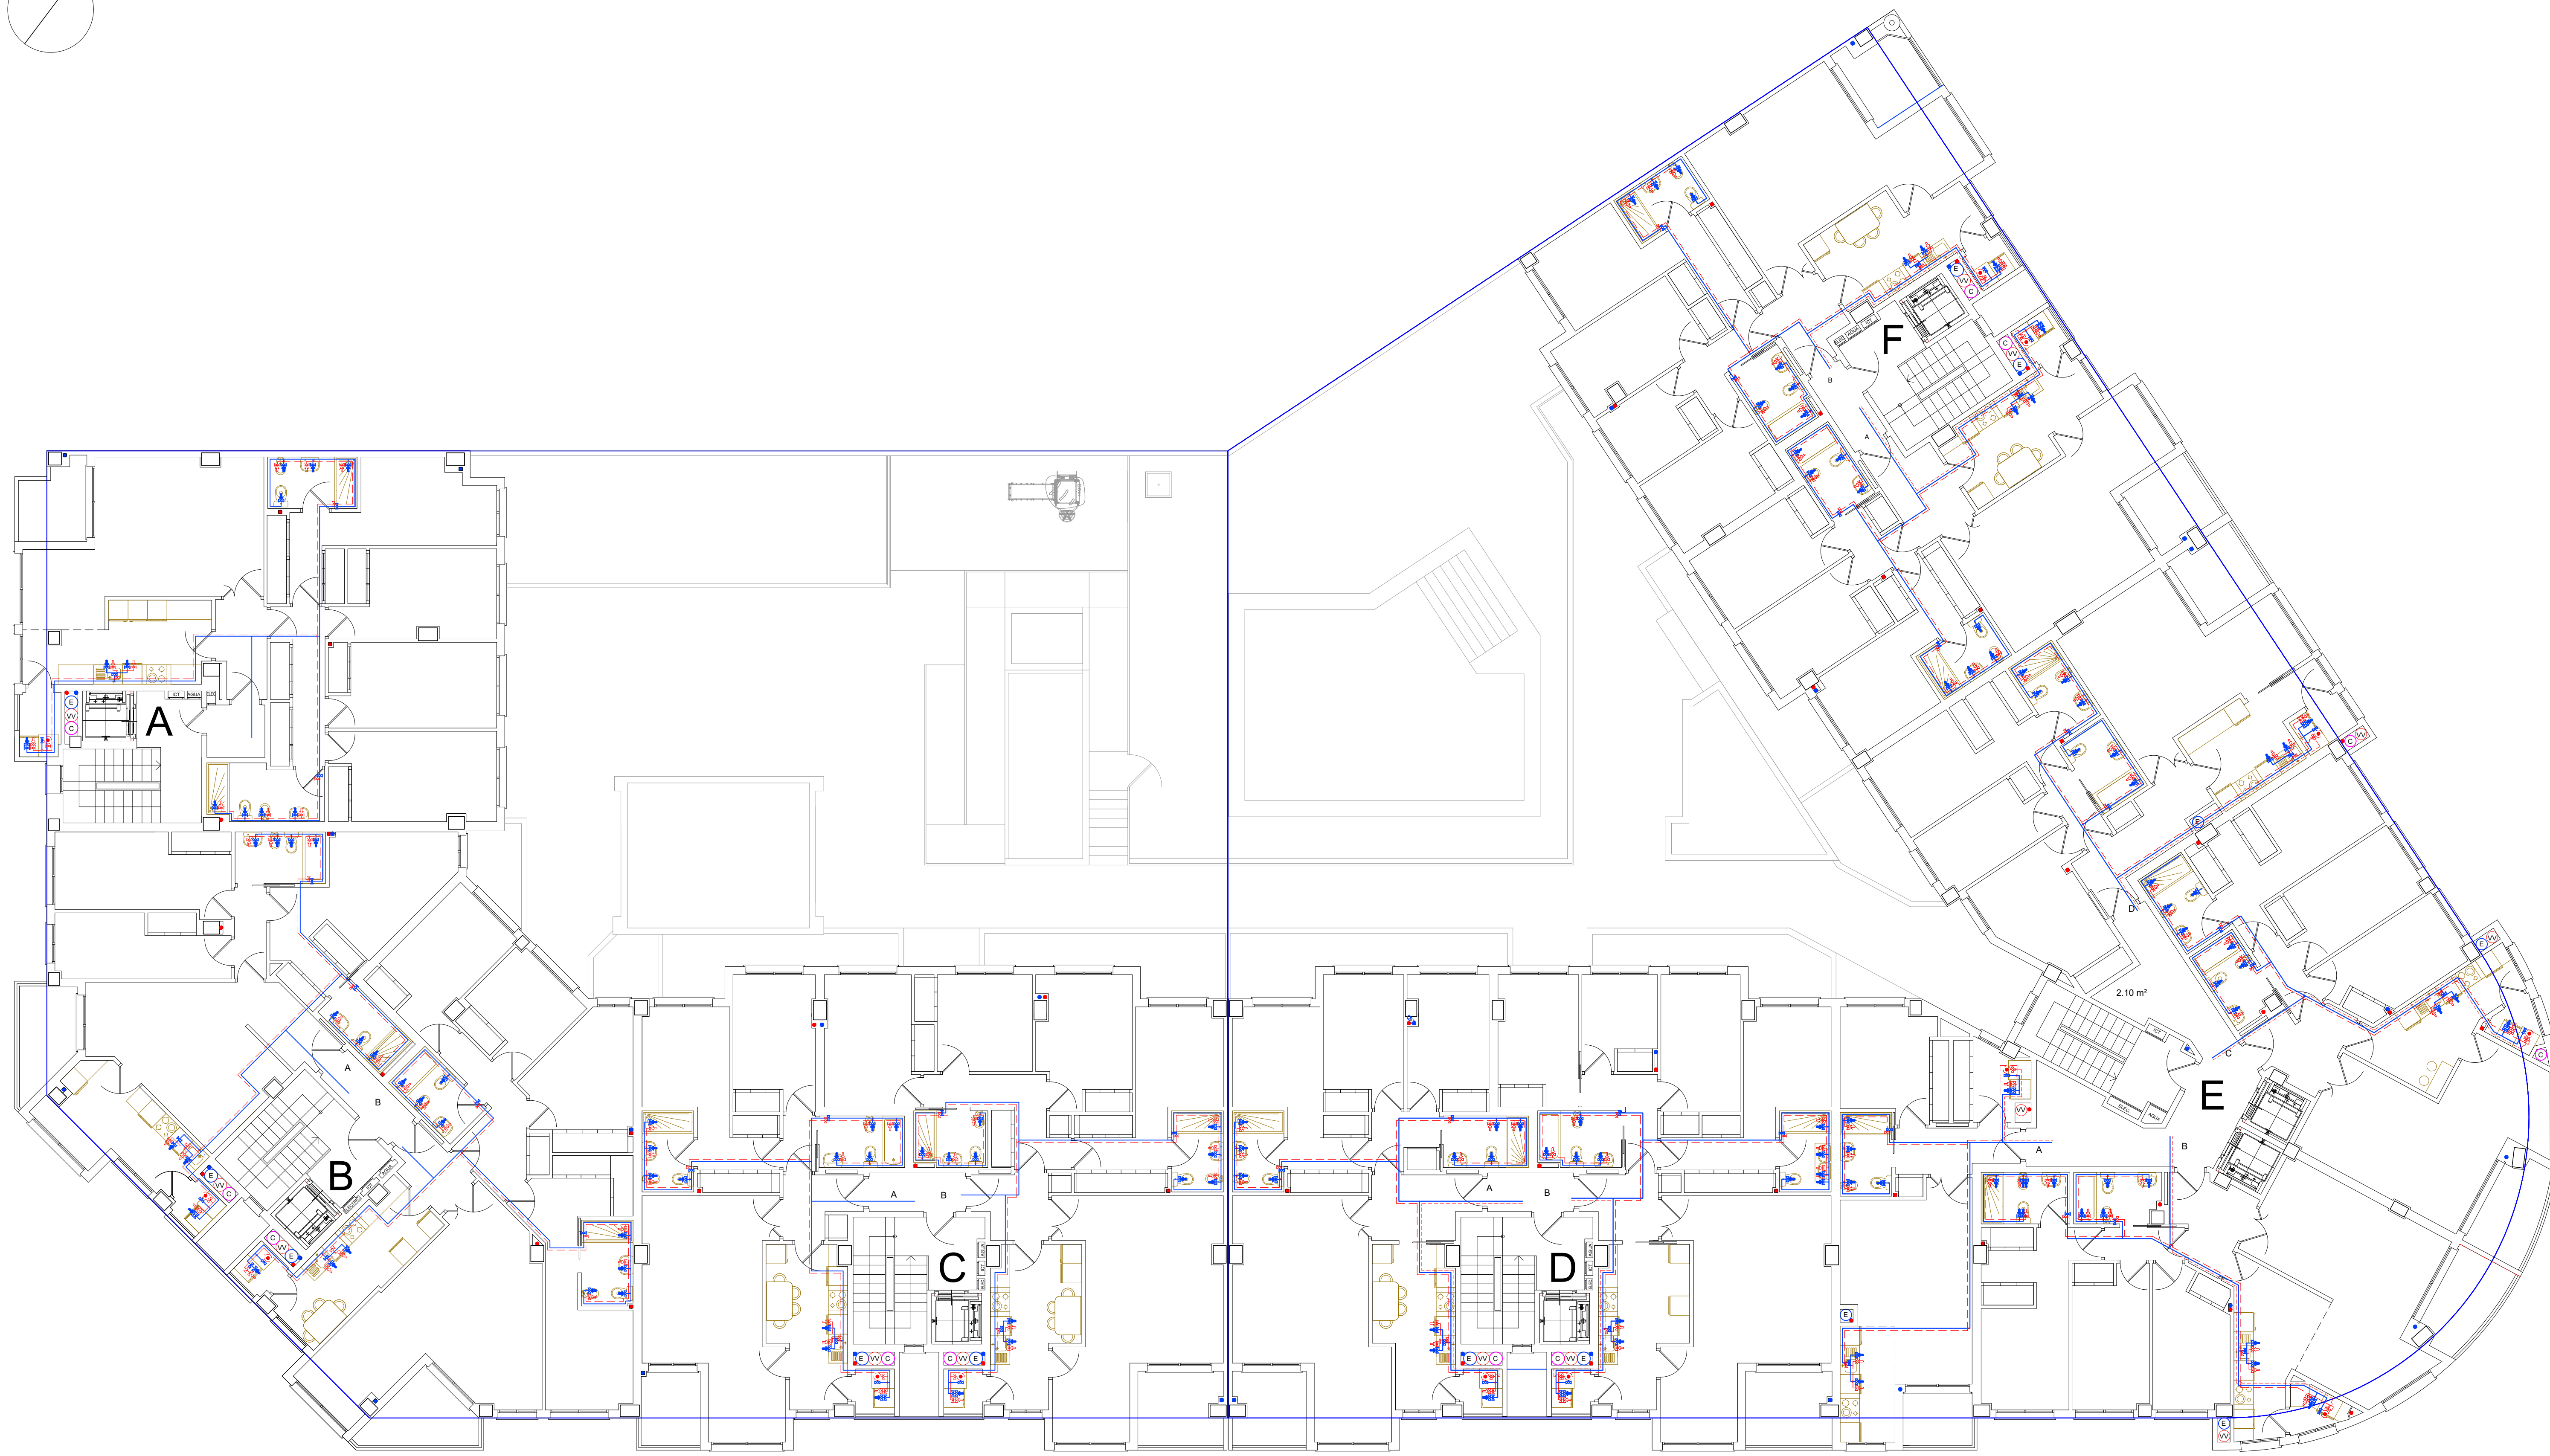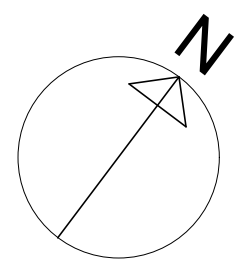

24 B

PROYECTO DE EJECUCIÓN **REFORMADO**
100 VIVIENDAS Y GARAJES
C/ MARÍA AUXILIADORA, Nº 3 - CÁCERES

PLANO:



FONTANERÍA
PLANTA 2ª

ARQUITECTO:
D. MANUEL CASERO MÉNDEZ

PROPIEDAD:


E: 1/100

MARZO - 2022

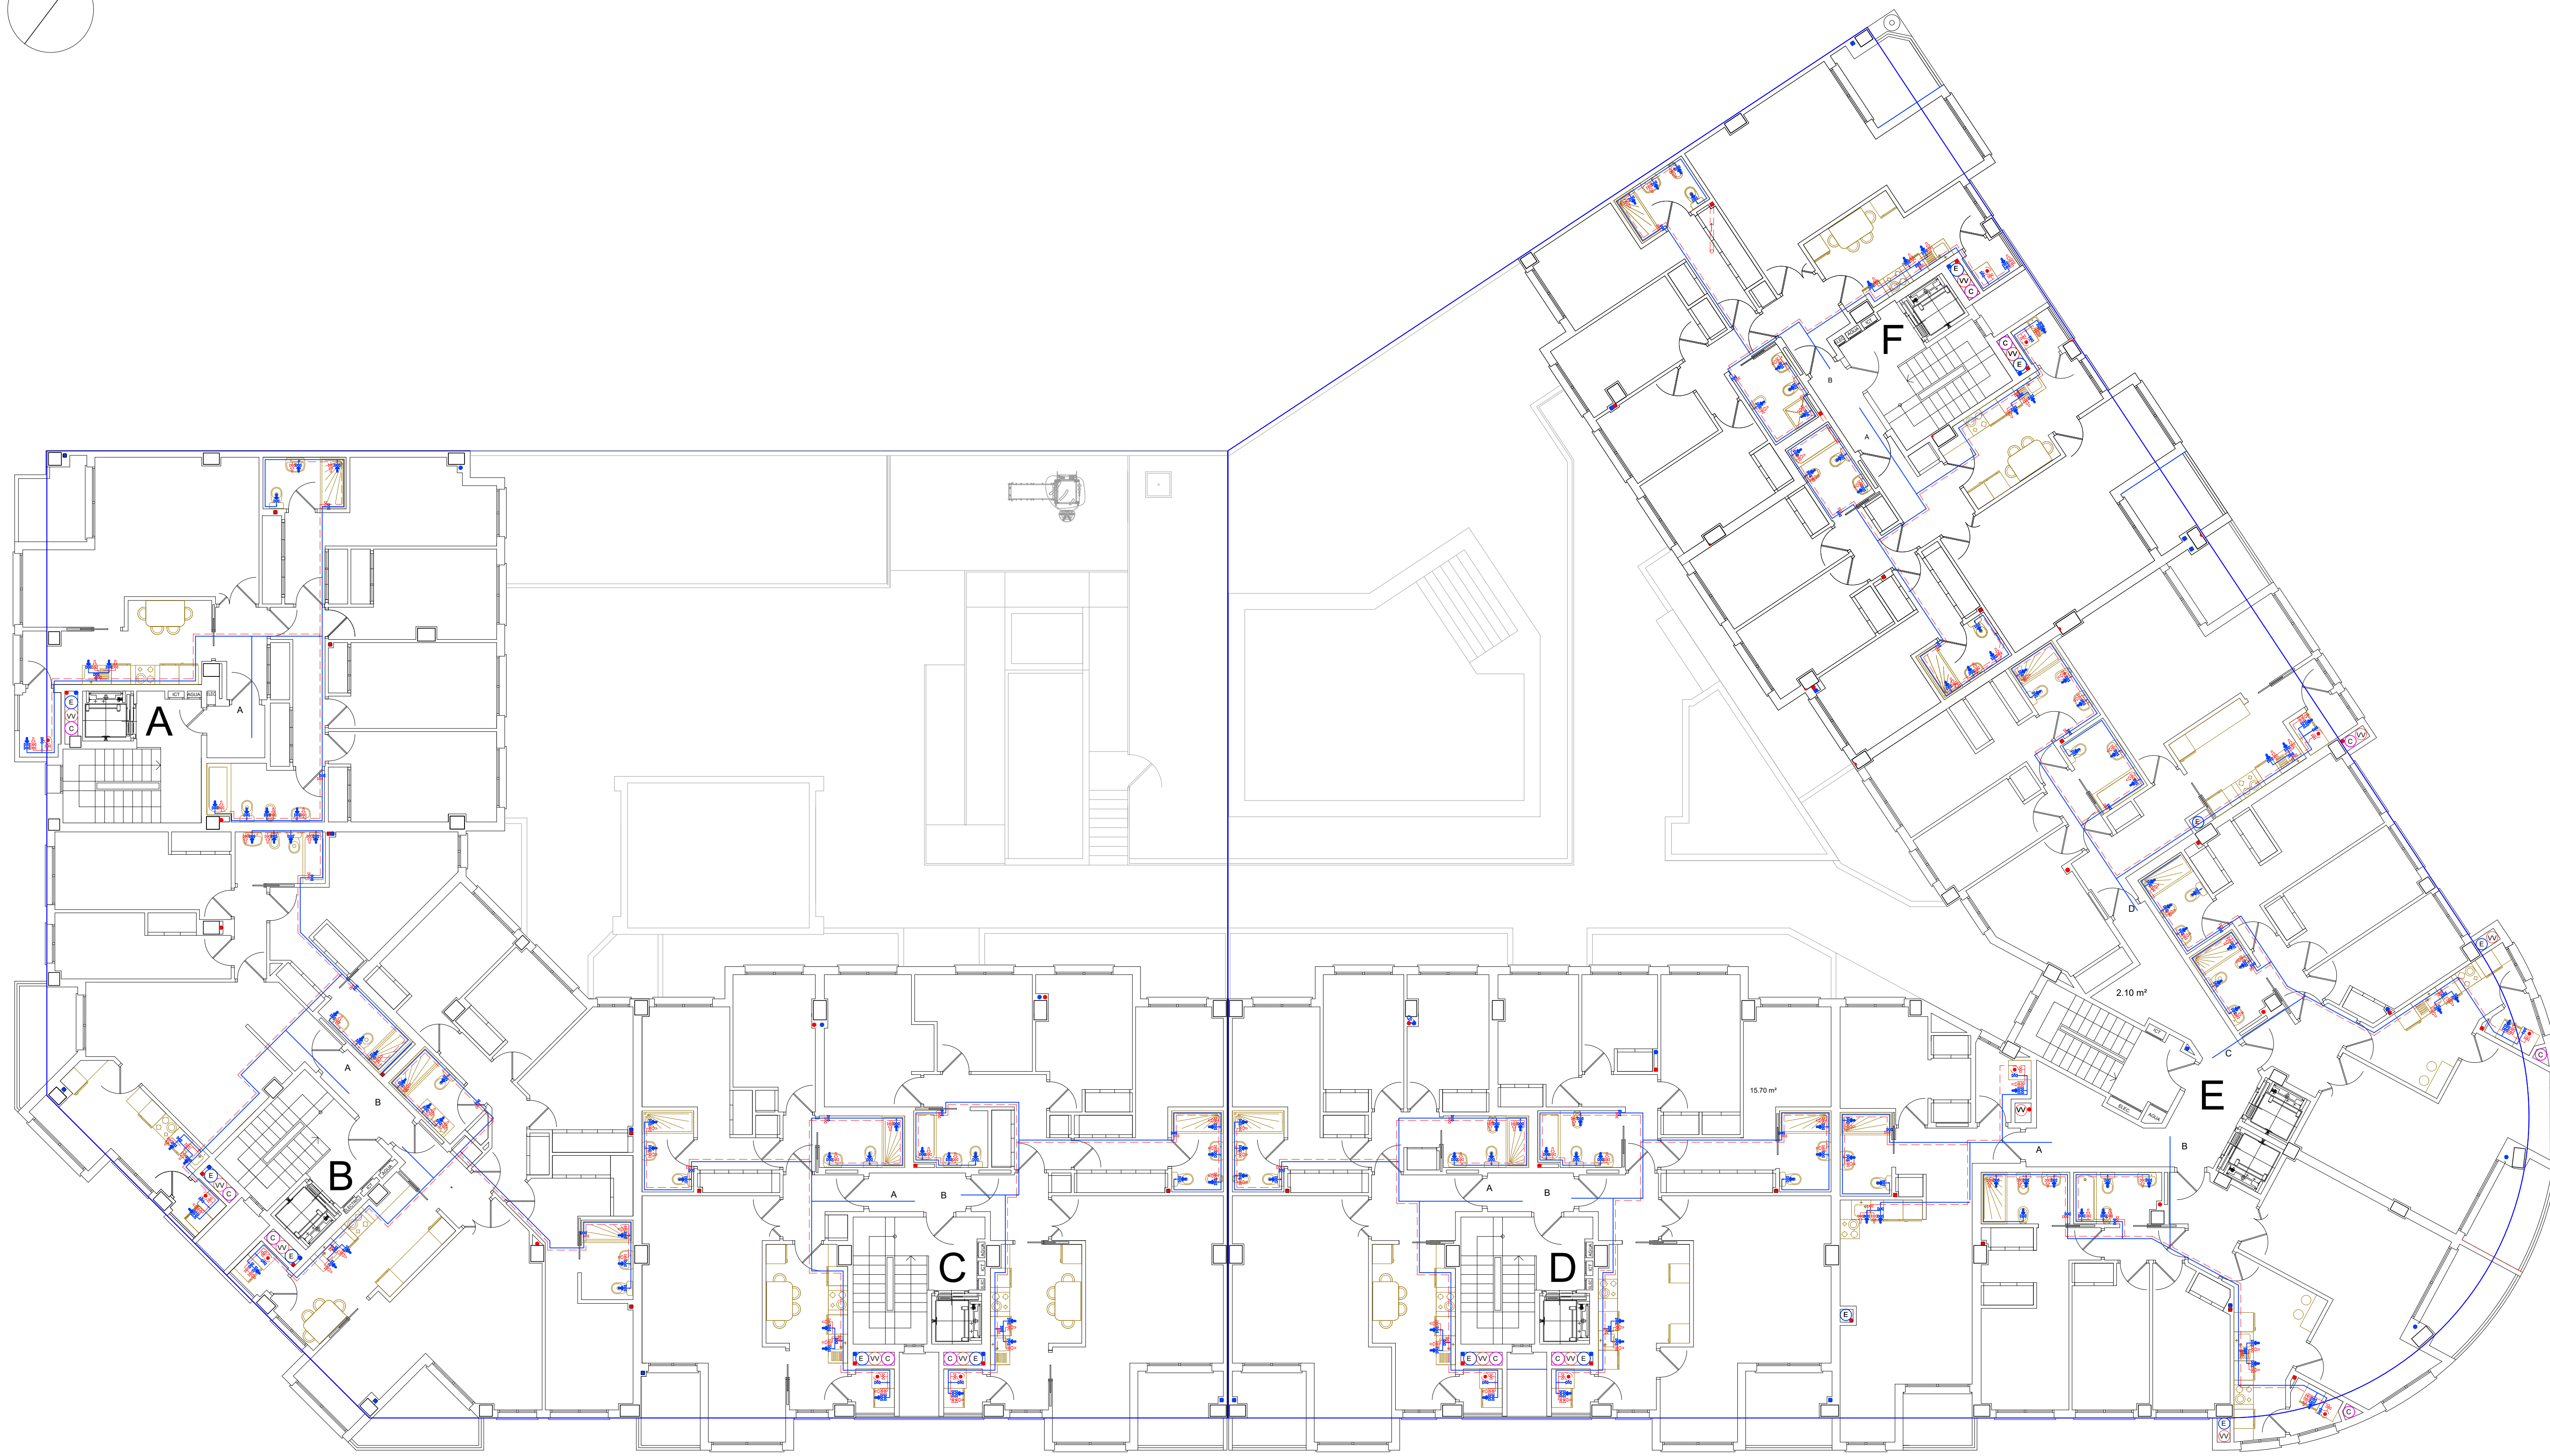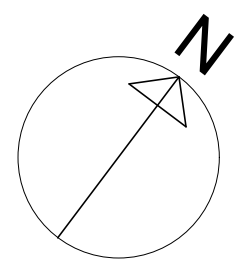

24 C

PROYECTO DE EJECUCIÓN **REFORMADO**
100 VIVIENDAS Y GARAJES
C/ MARÍA AUXILIADORA, Nº 3 - CÁCERES

PLANO:



FONTANERÍA
PLANTA 3ª

ARQUITECTO:
D. MANUEL CASERO MÉNDEZ

PROPIEDAD:


E: 1/100

MARZO - 2022

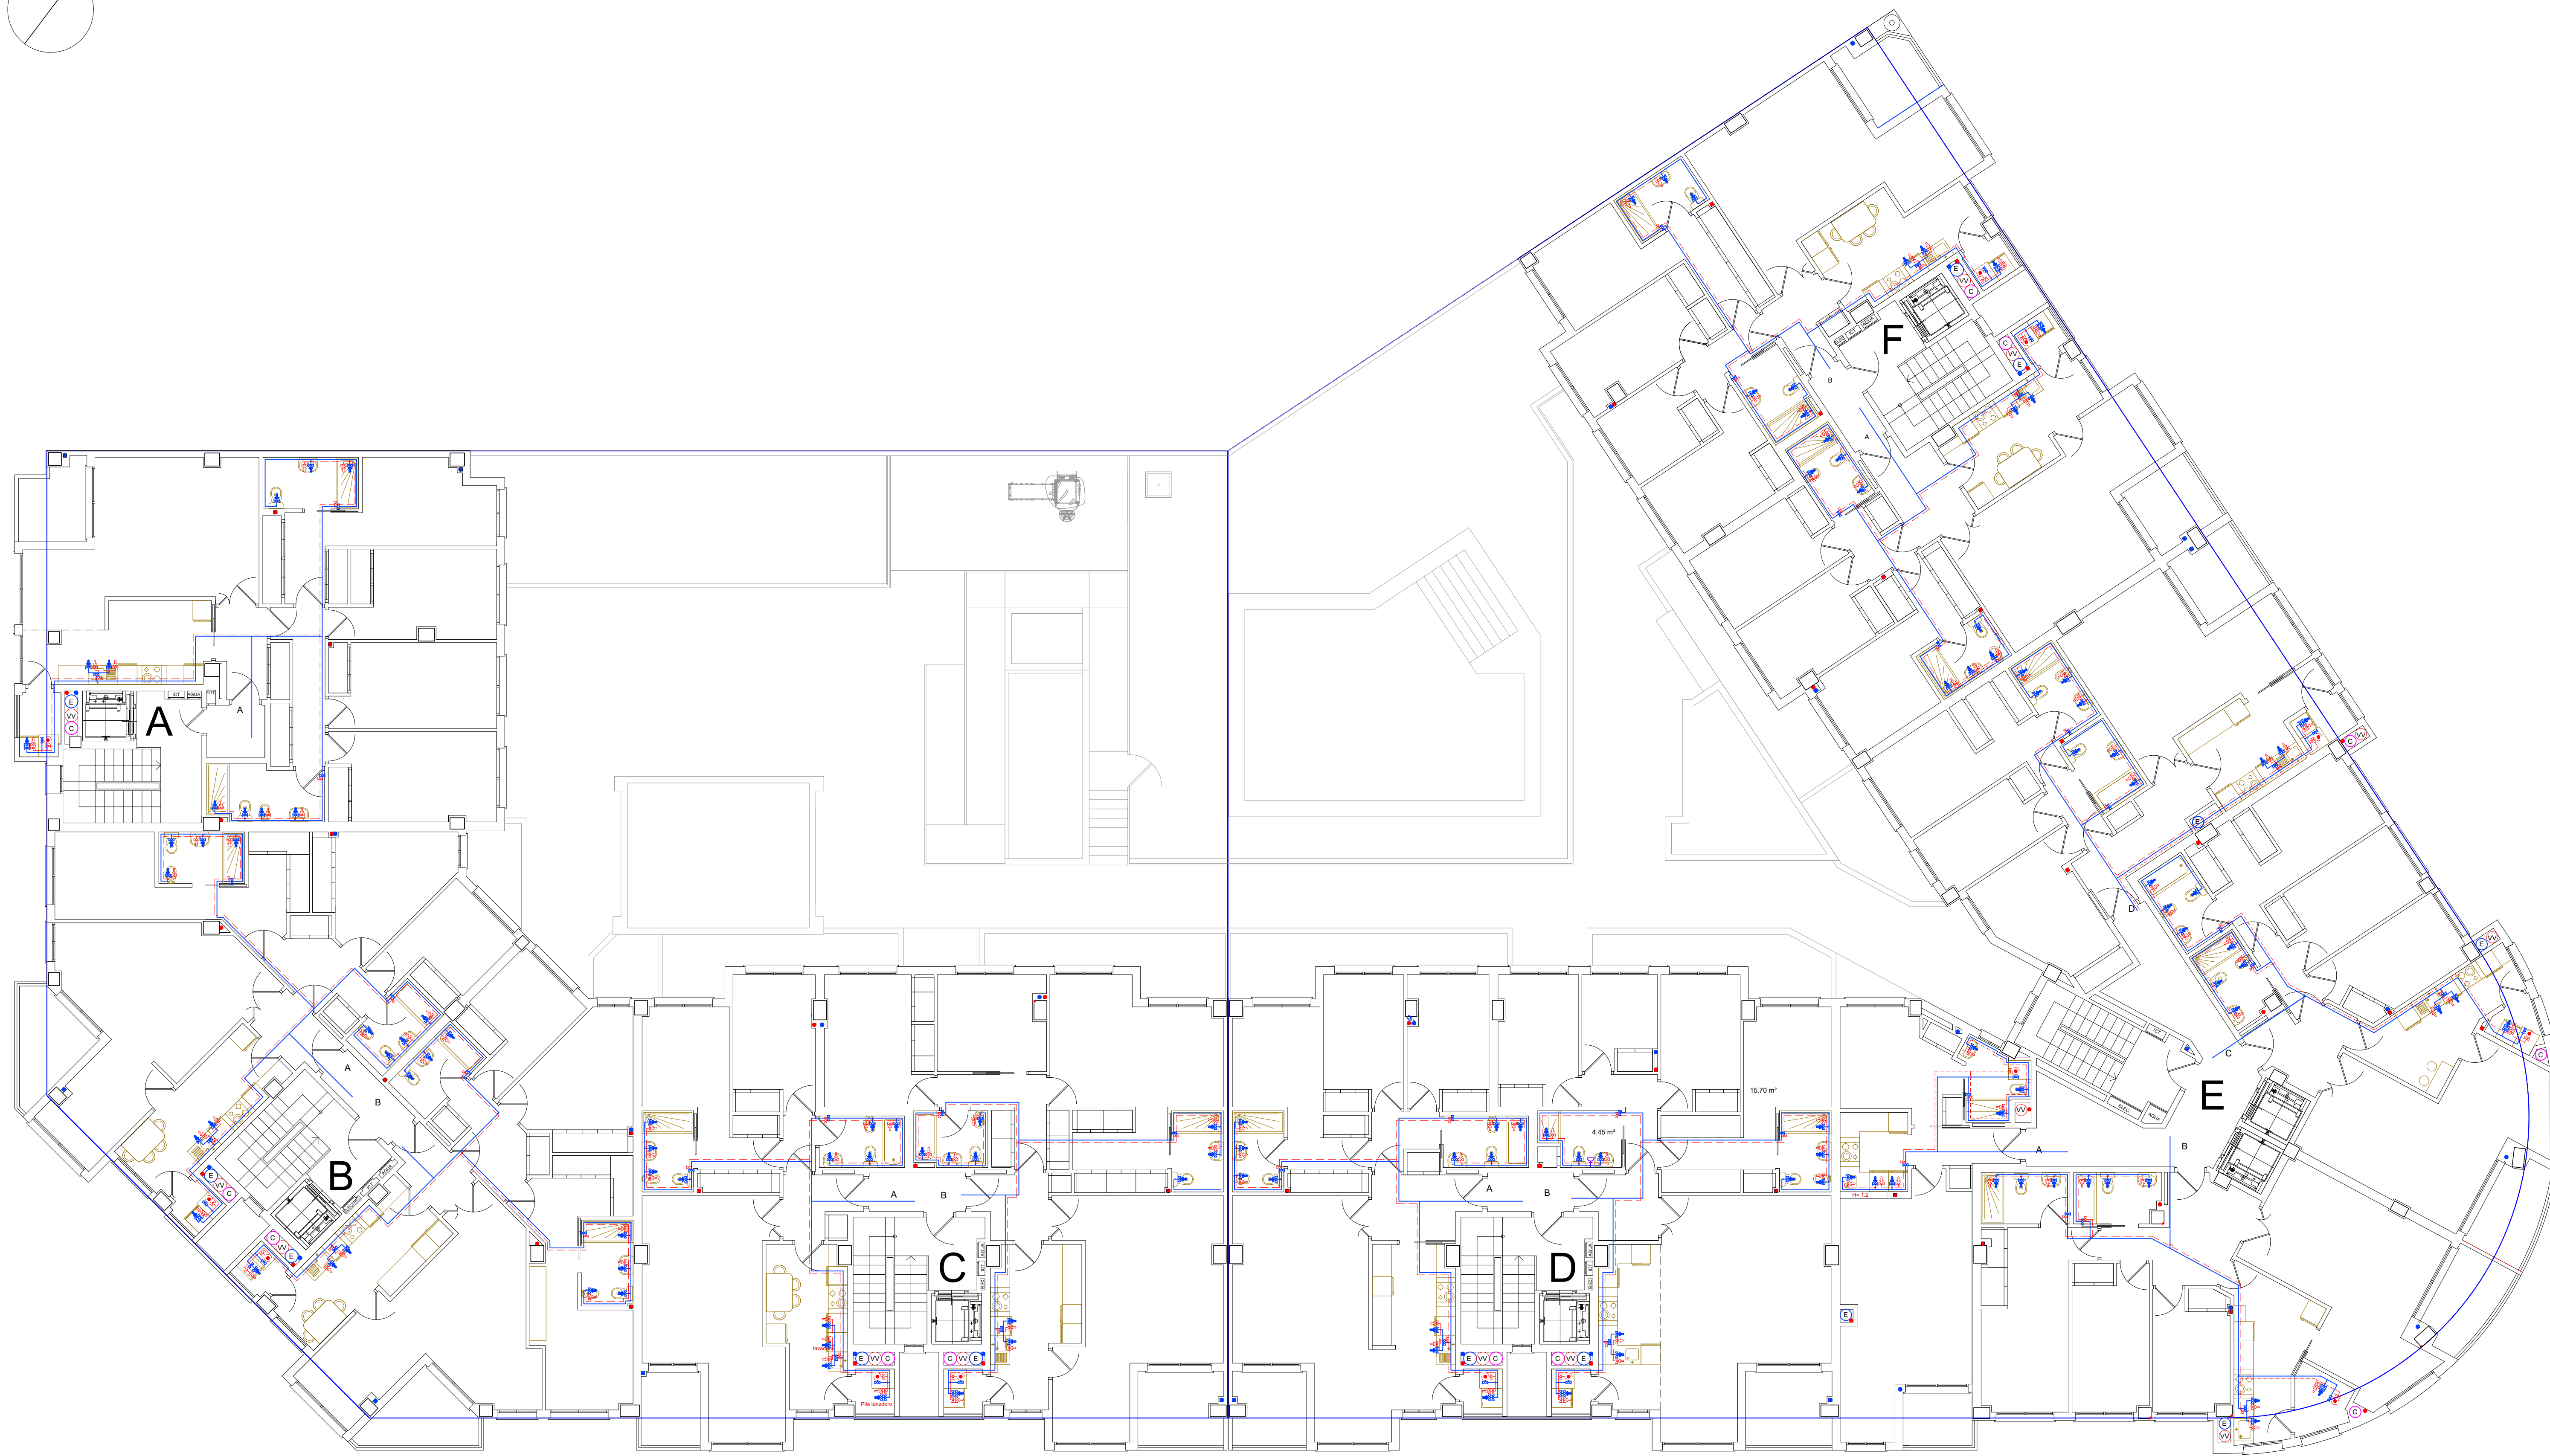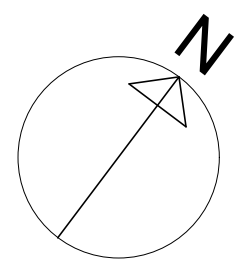

24 D

PROYECTO DE EJECUCIÓN **REFORMADO**
100 VIVIENDAS Y GARAJES
C/ MARÍA AUXILIADORA, Nº 3 - CÁCERES

PLANO:

ARQUITECTO:

FONTANERÍA
PLANTA 4ª



D. MANUEL CASERO MÉNDEZ

PROPIEDAD:



E: 1/100

MARZO - 2022

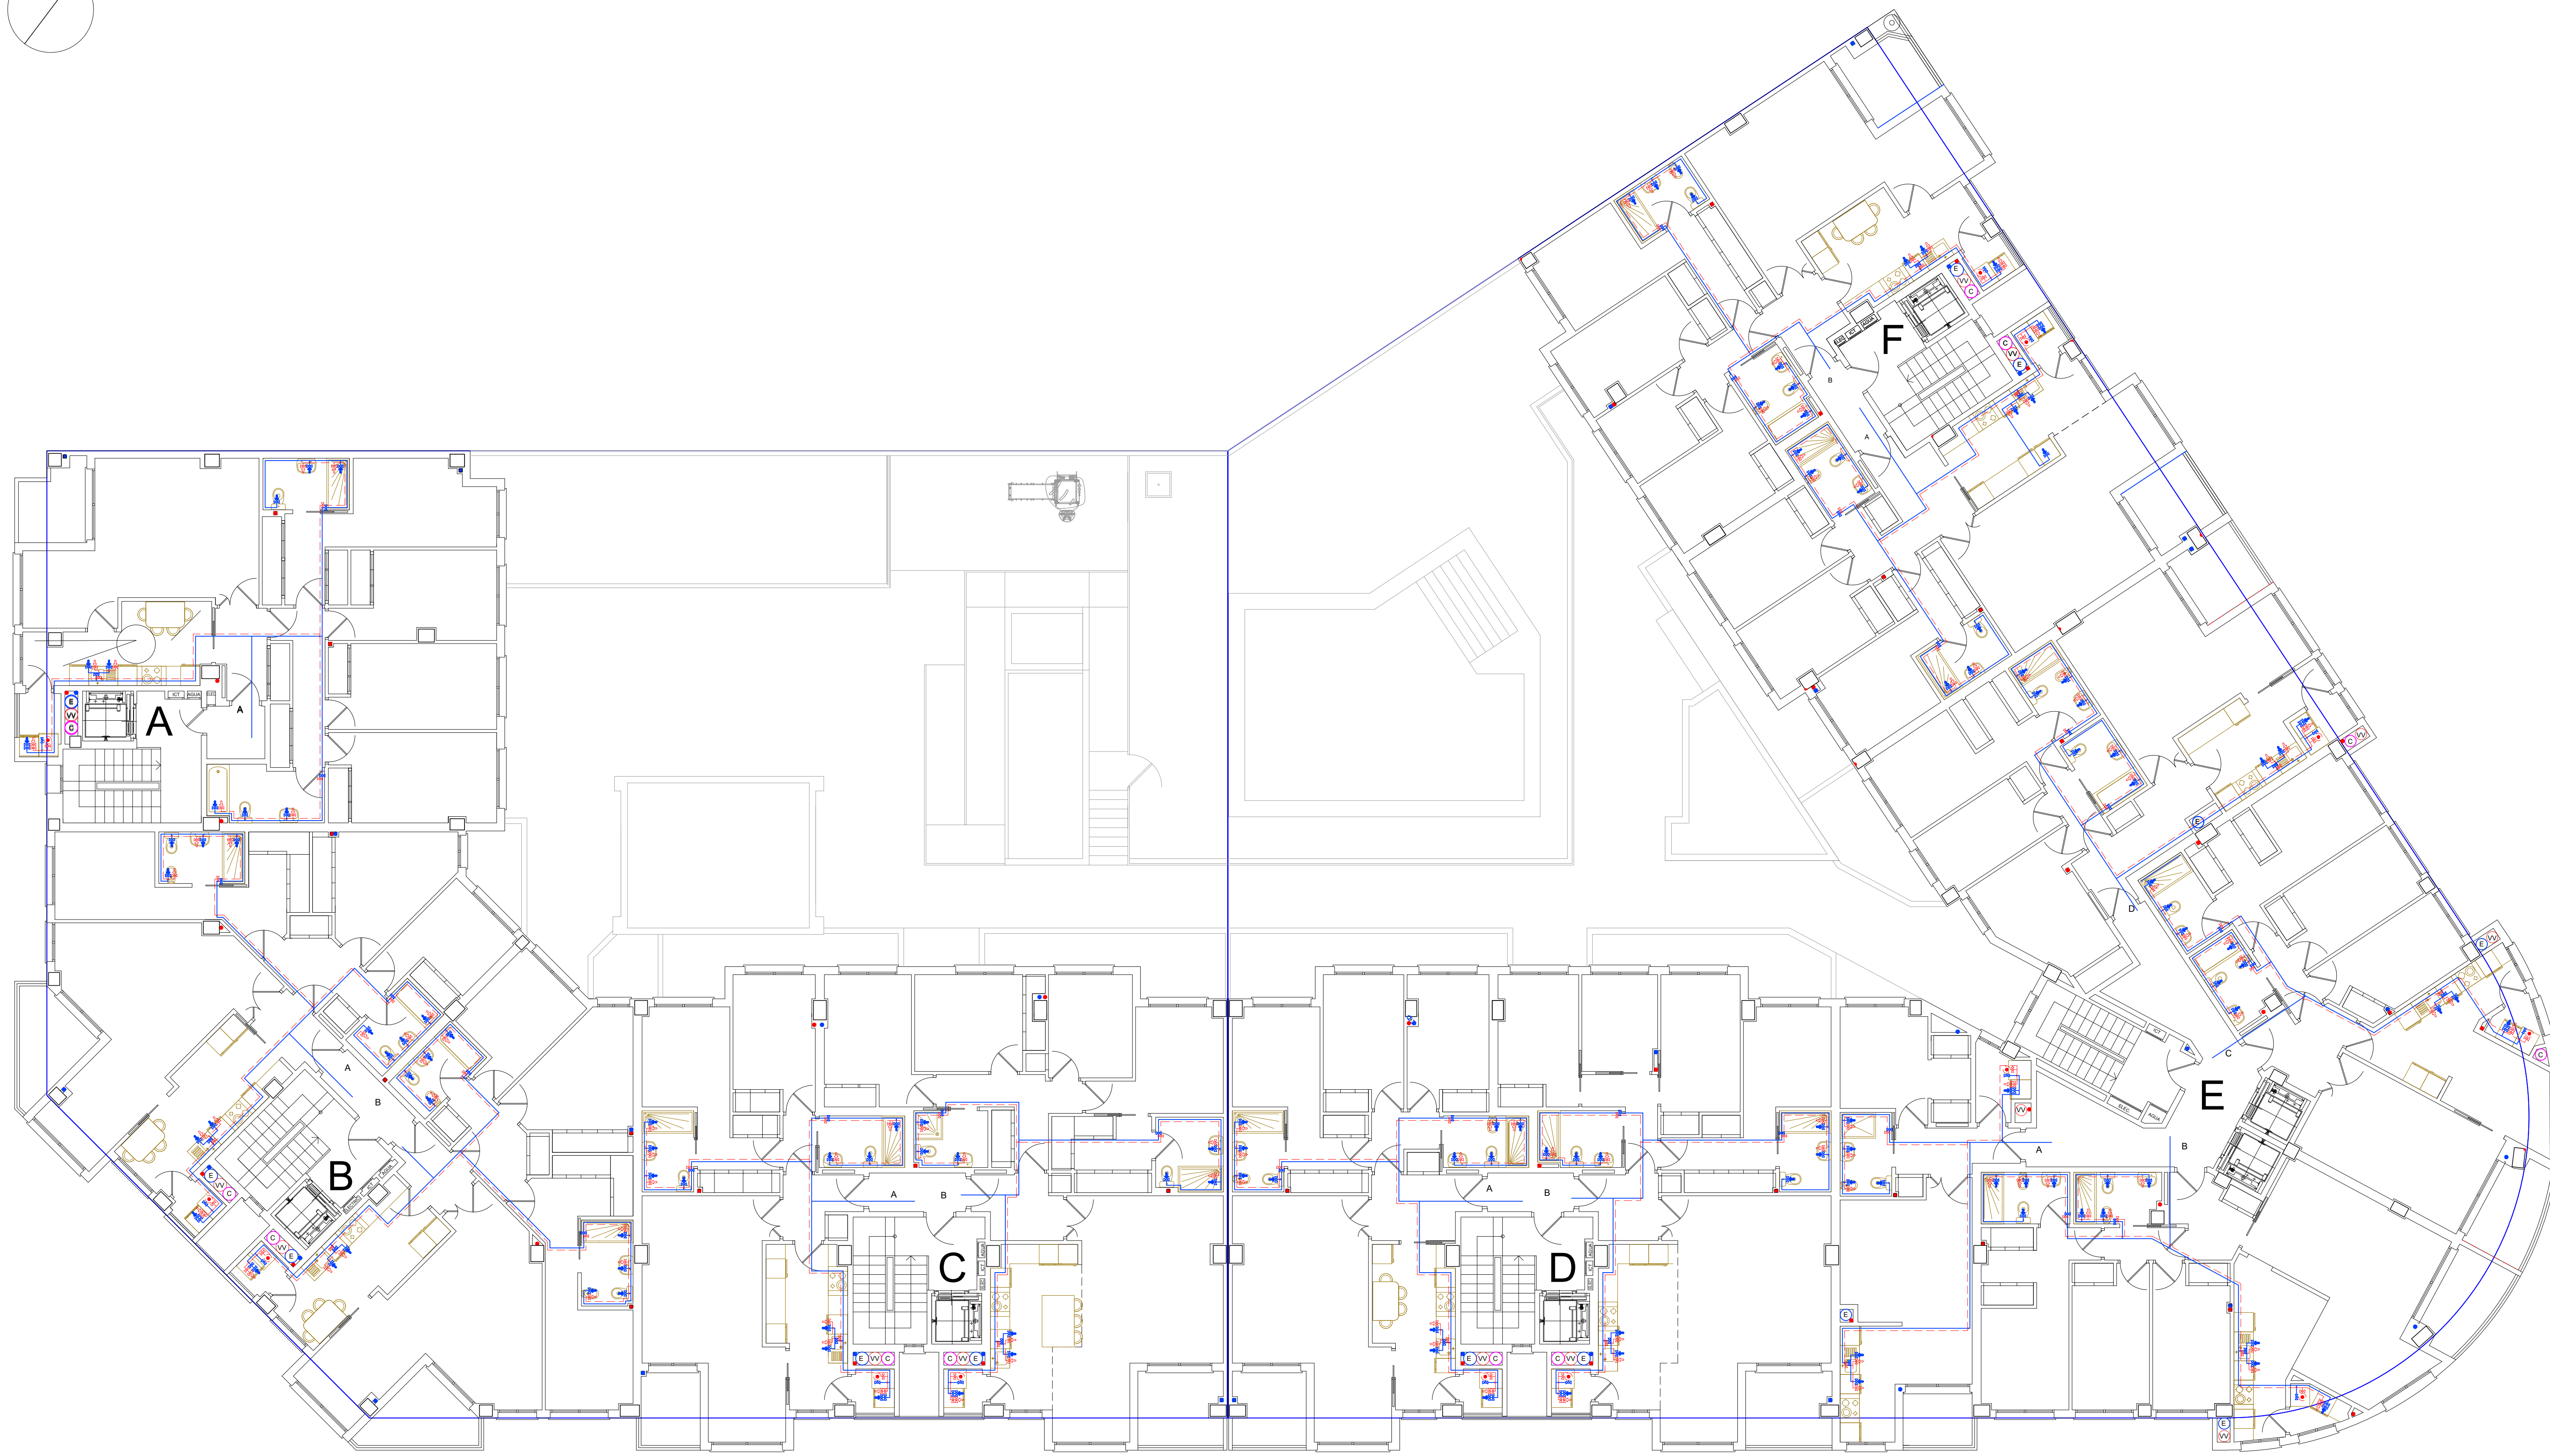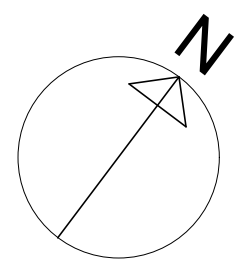

24 E

PROYECTO DE EJECUCIÓN **REFORMADO**
100 VIVIENDAS Y GARAJES
C/ MARÍA AUXILIADORA, Nº 3 - CÁCERES

PLANO:



FONTANERÍA
PLANTA 5ª

ARQUITECTO:
D. MANUEL CASERO MÉNDEZ

PROPIEDAD:


E: 1/100

MARZO - 2022

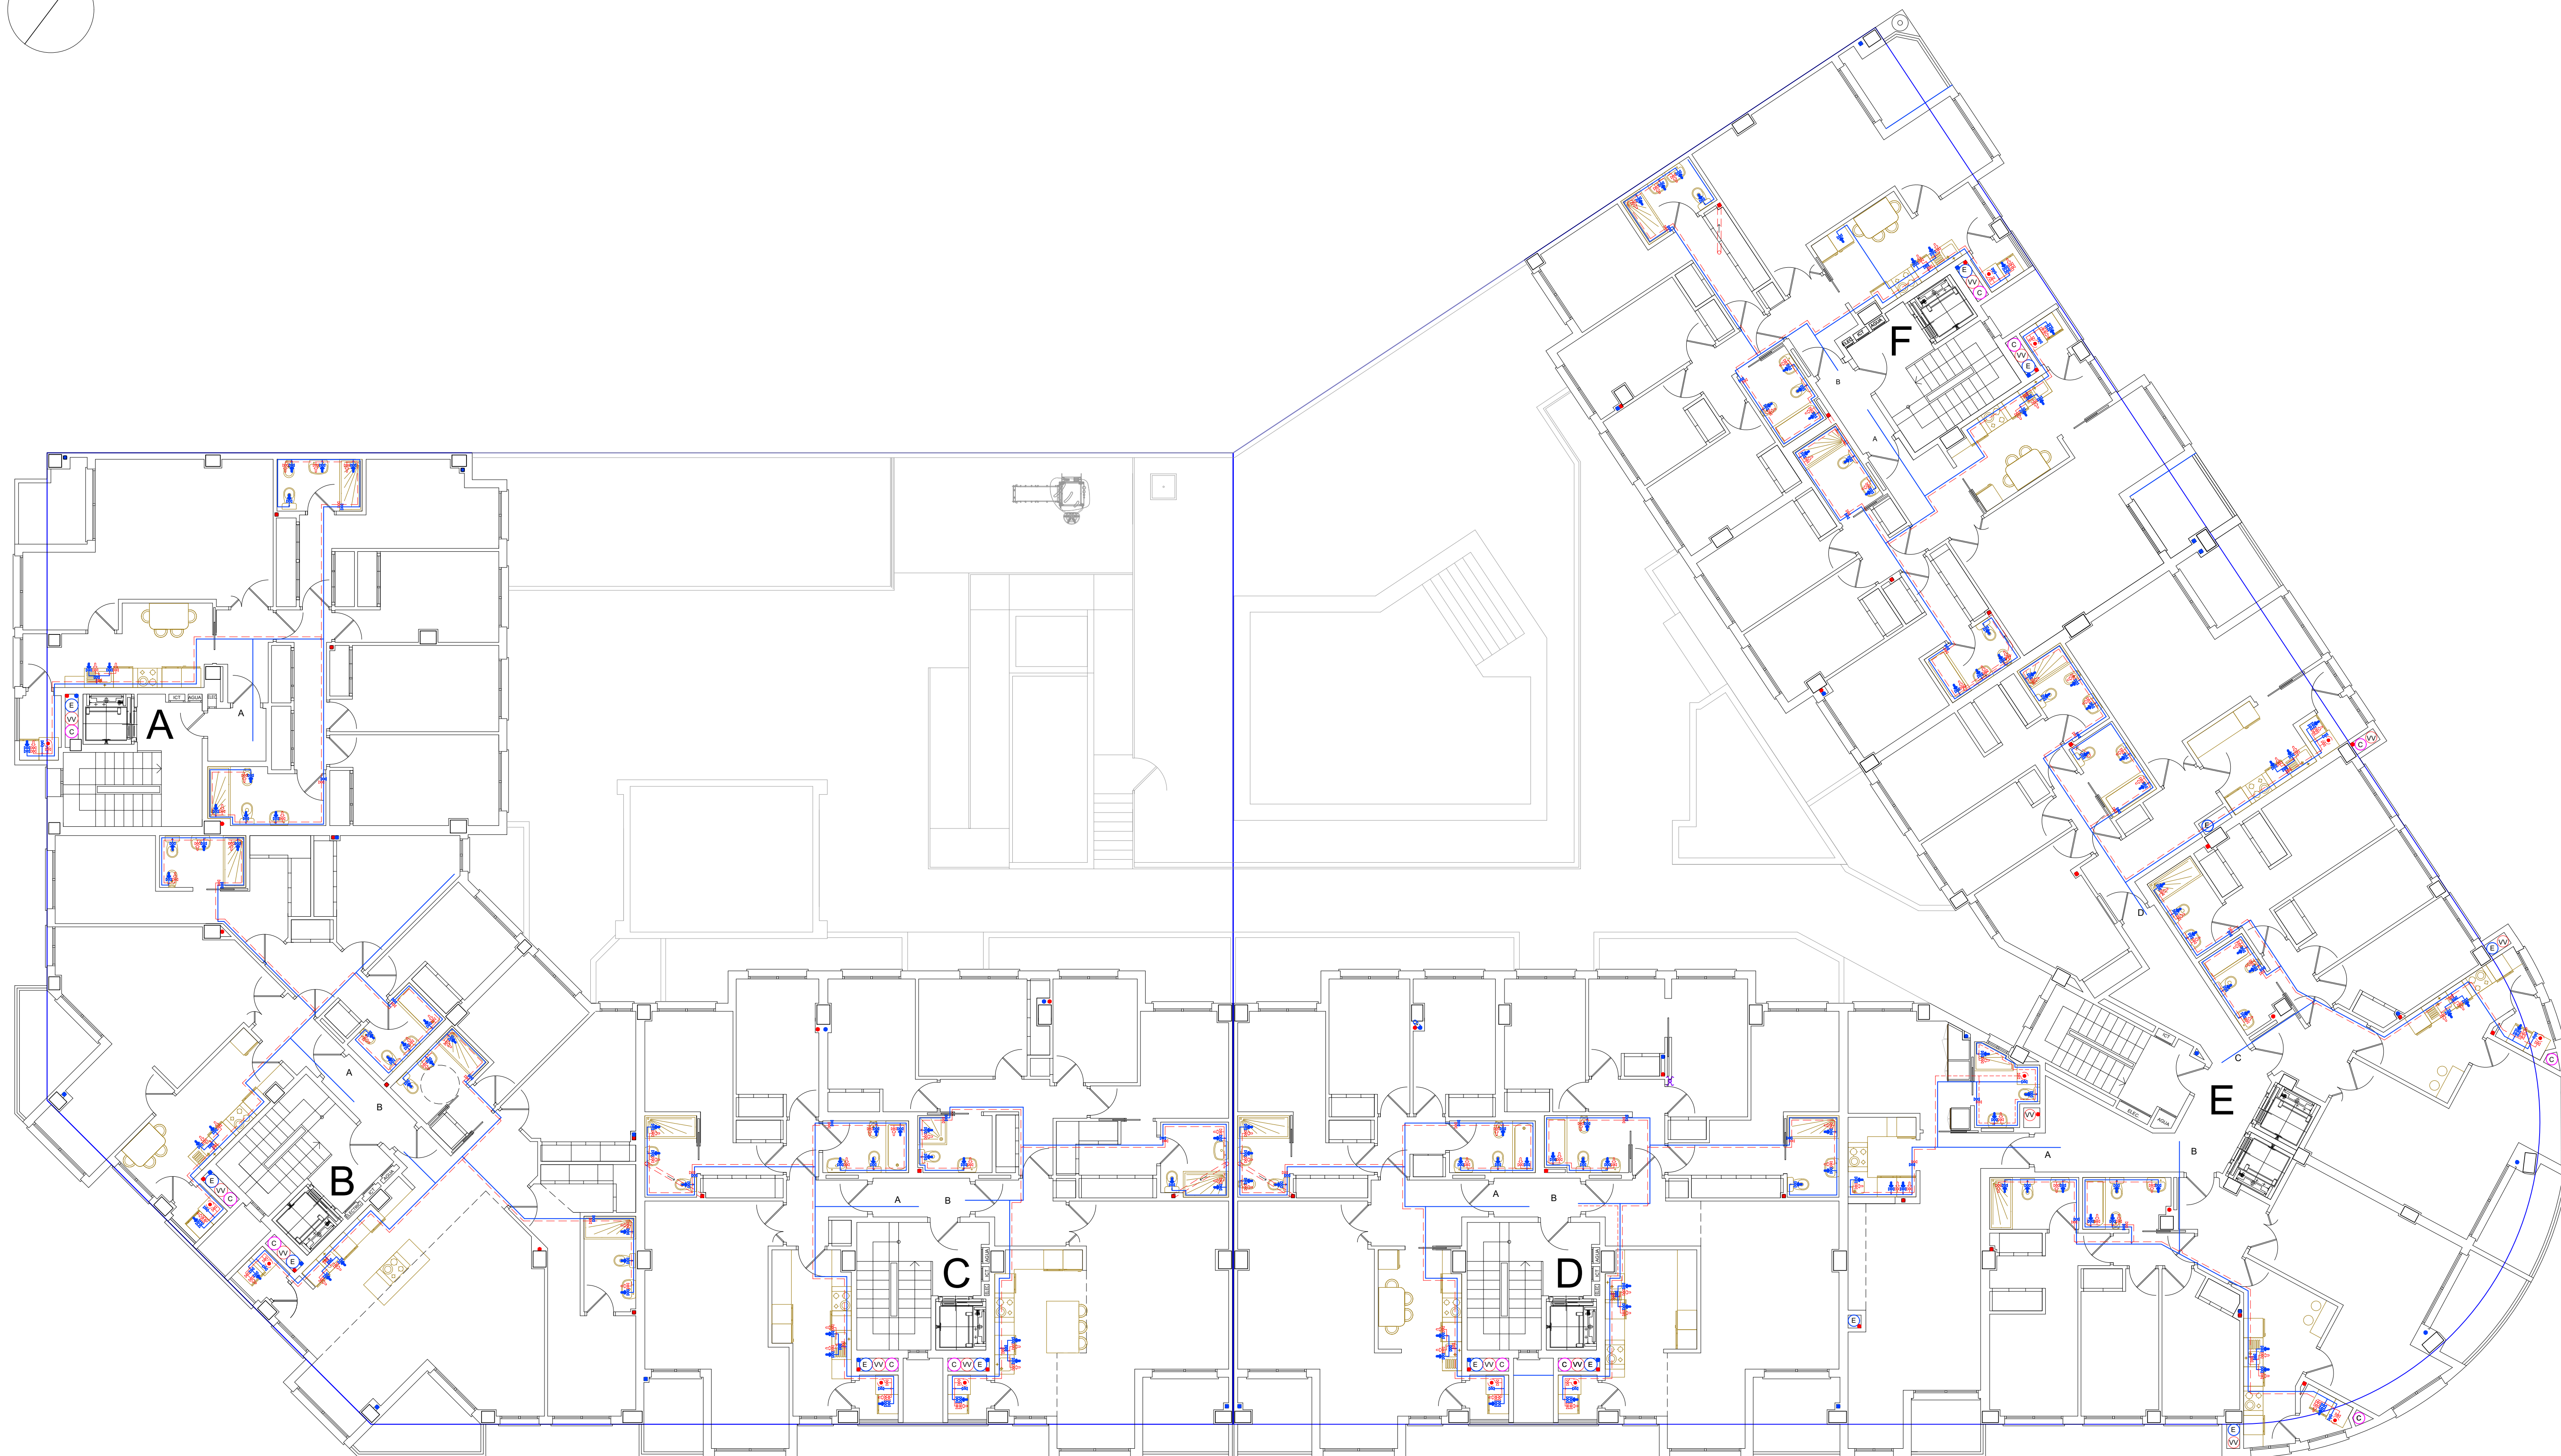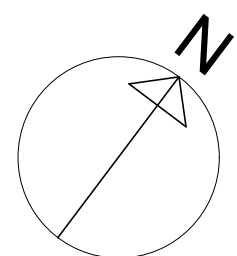

24 F

PROYECTO DE EJECUCIÓN **REFORMADO**
100 VIVIENDAS Y GARAJES
C/ MARÍA AUXILIADORA, Nº 3 - CÁCERES

PLANO:

FONTANERÍA
PLANTA 6ª



E: 1/100

ARQUITECTO:
D. MANUEL CASERO MÉNDEZ

PROPIEDAD:

MARZO - 2022

Página 1 de 1

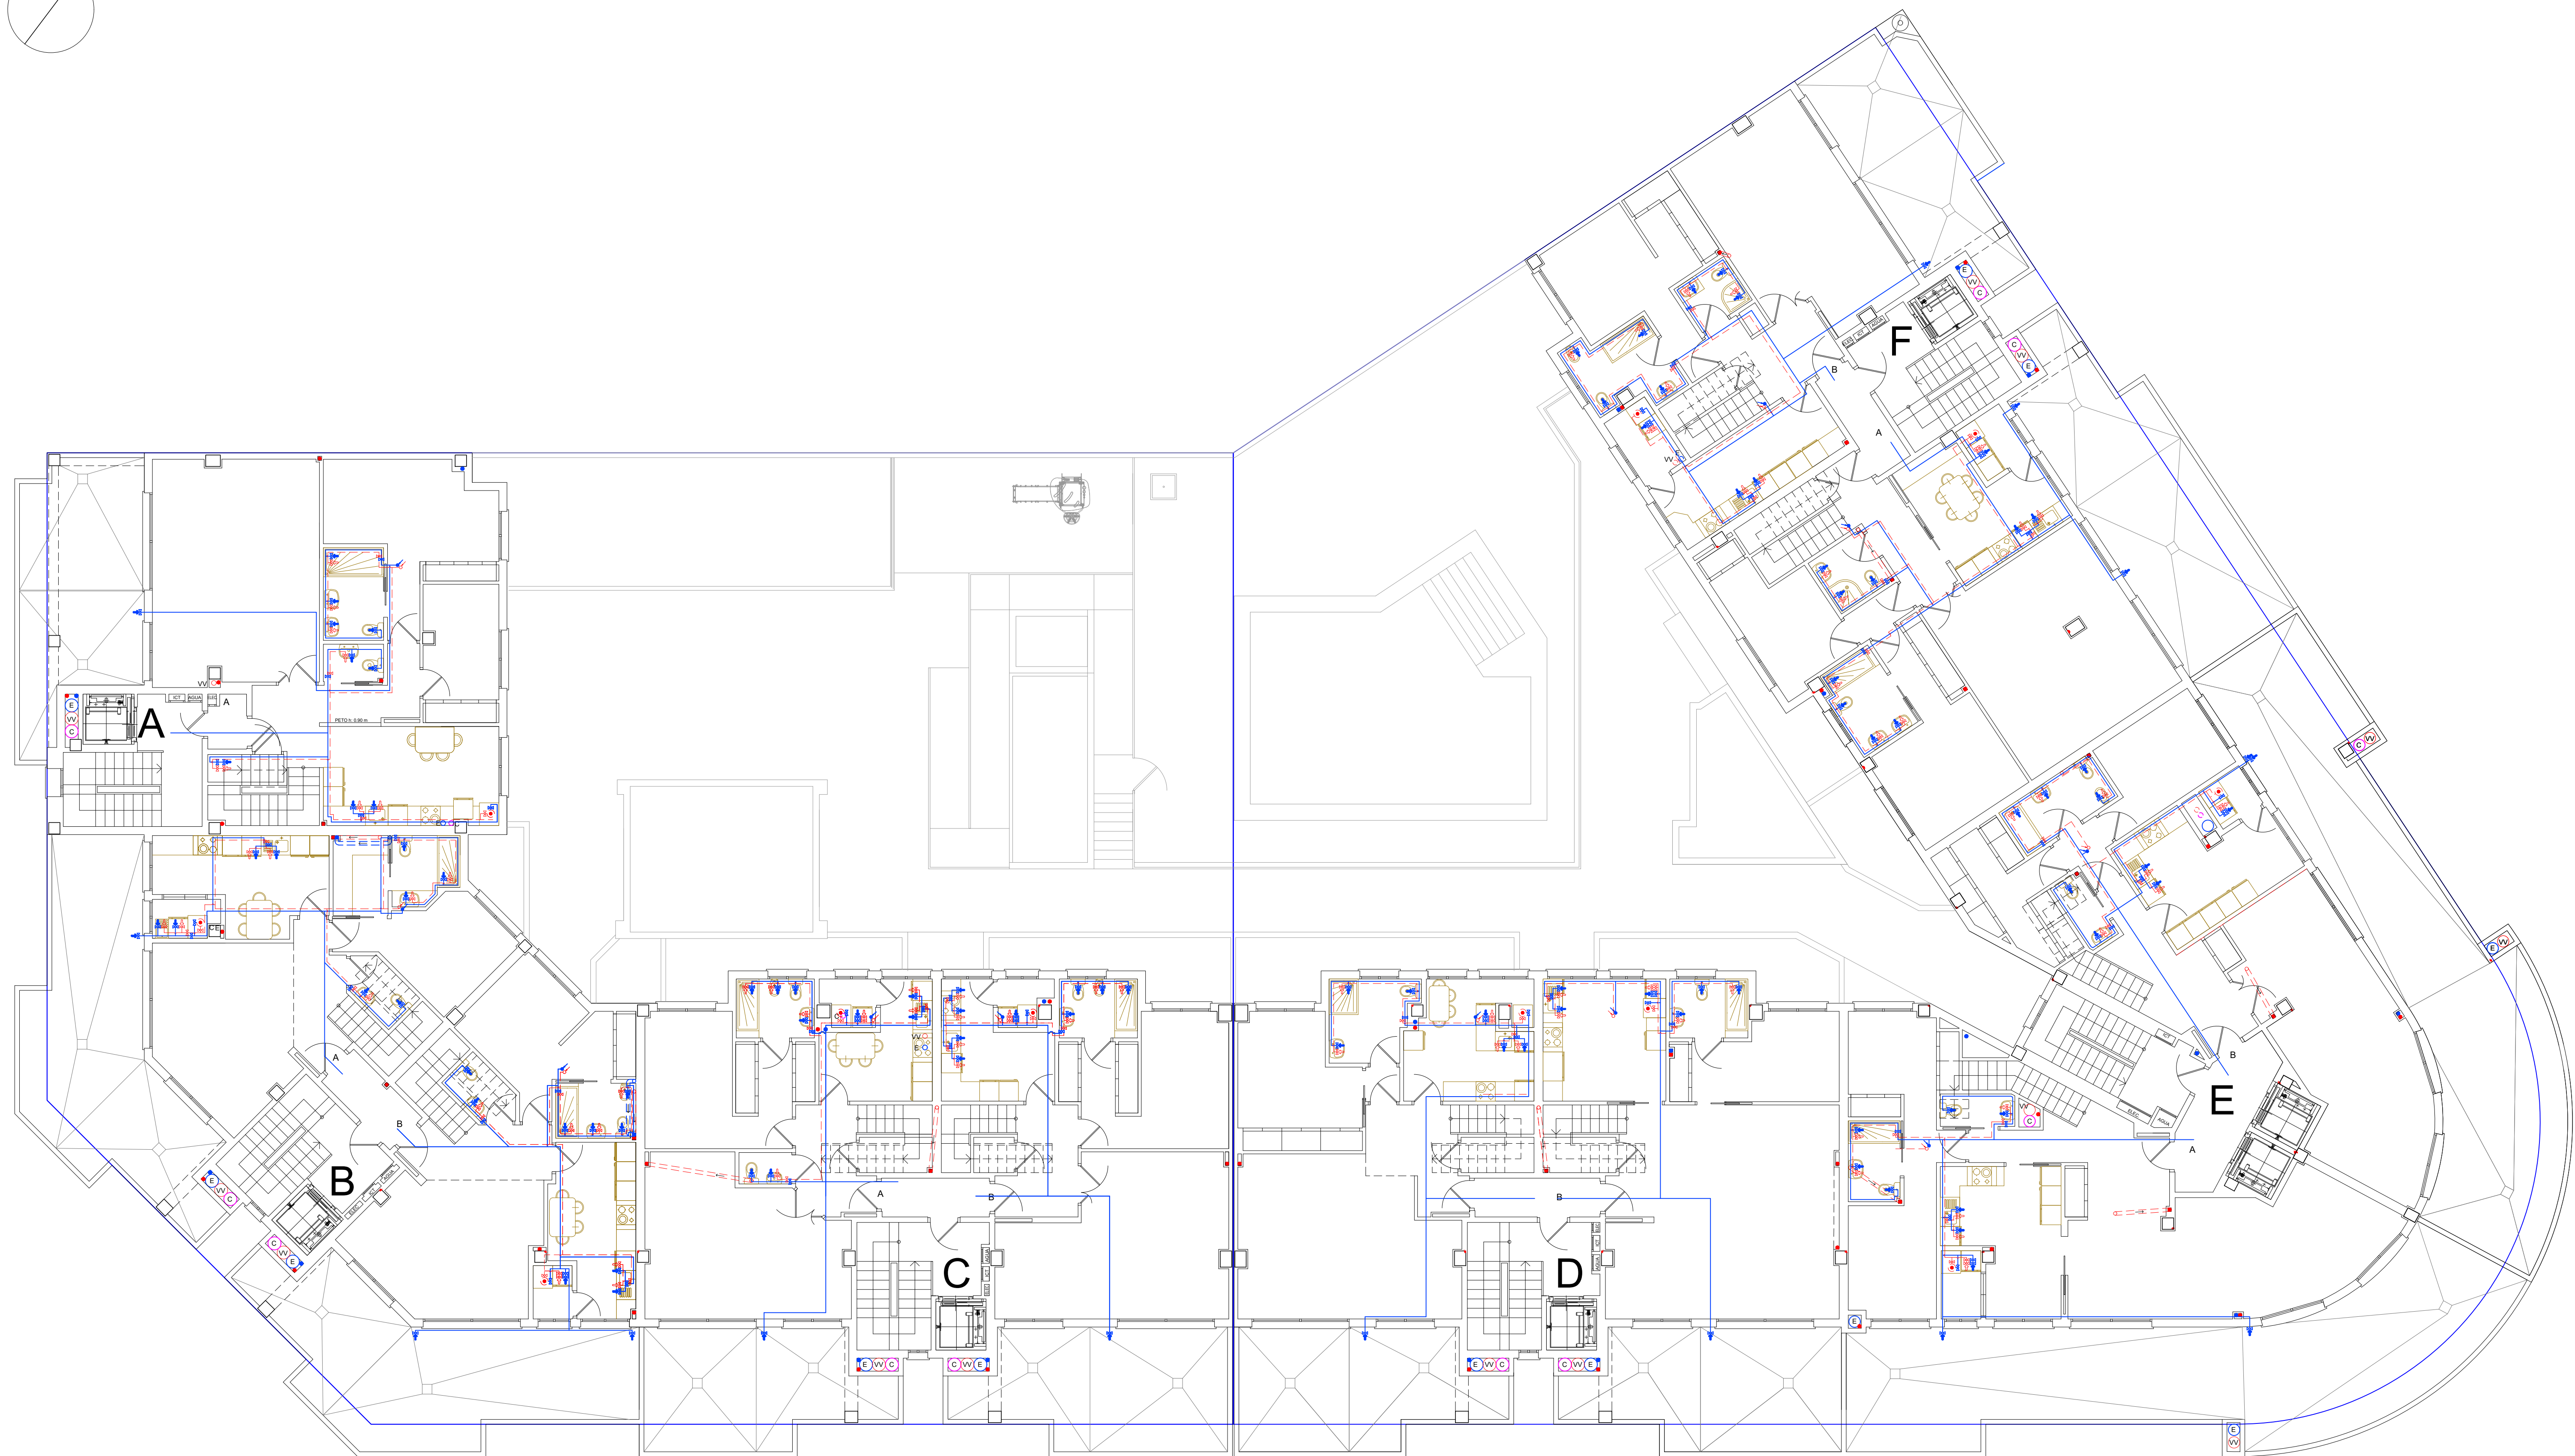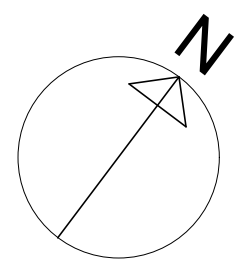

25

PROYECTO DE EJECUCIÓN **REFORMADO**
100 VIVIENDAS Y GARAJES
C/ MARÍA AUXILIADORA, Nº 3 - CÁCERES

PLANO:



FONTANERÍA
PLANTA ÁTICO, 7ª

ARQUITECTO:
D. MANUEL CASERO MÉNDEZ

PROPIEDAD:


E: 1/100

MARZO - 2022

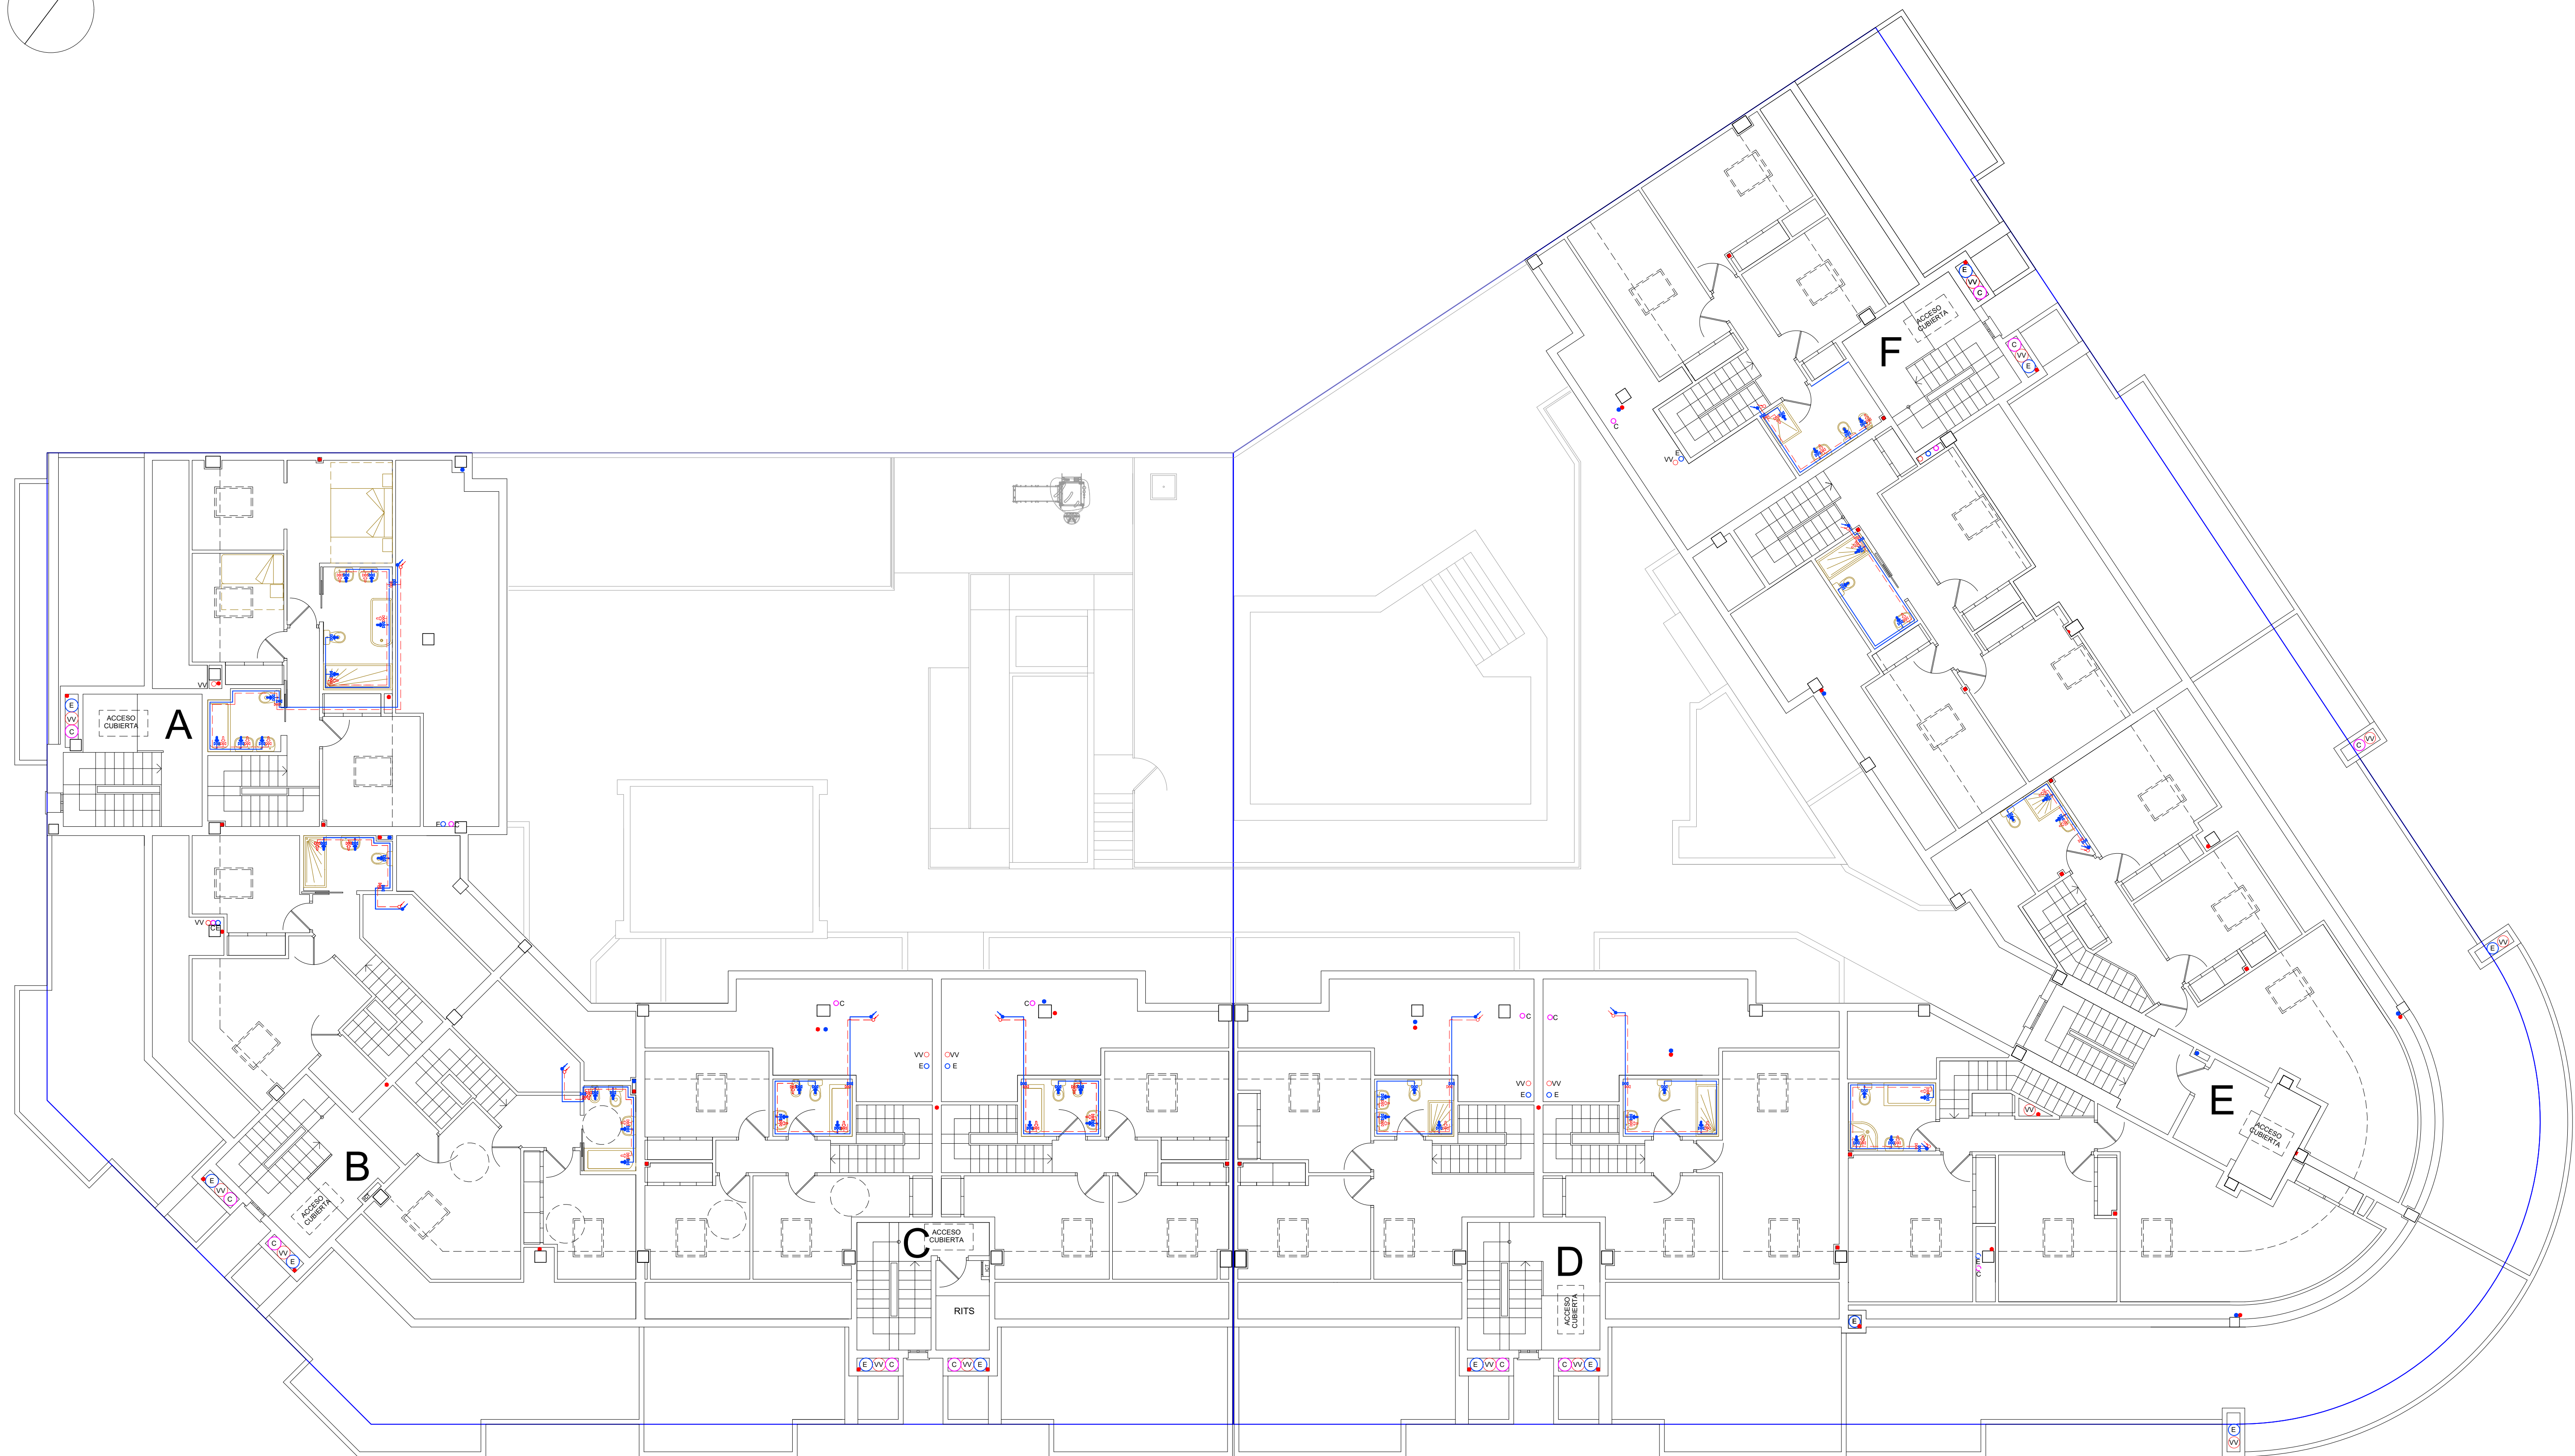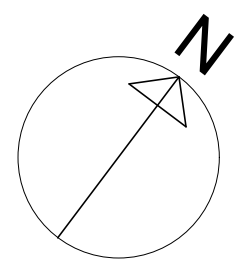

26

PROYECTO DE EJECUCIÓN **REFORMADO**
100 VIVIENDAS Y GARAJES
C/ MARÍA AUXILIADORA, Nº 3 - CÁCERES

PLANO:

ARQUITECTO:

FONTANERÍA
PLANTA BAJO CUBIERTA, 8ª

D. MANUEL CASERO MÉNDEZ

E: 1/100

PROPIEDAD:

MARZO - 2022

