

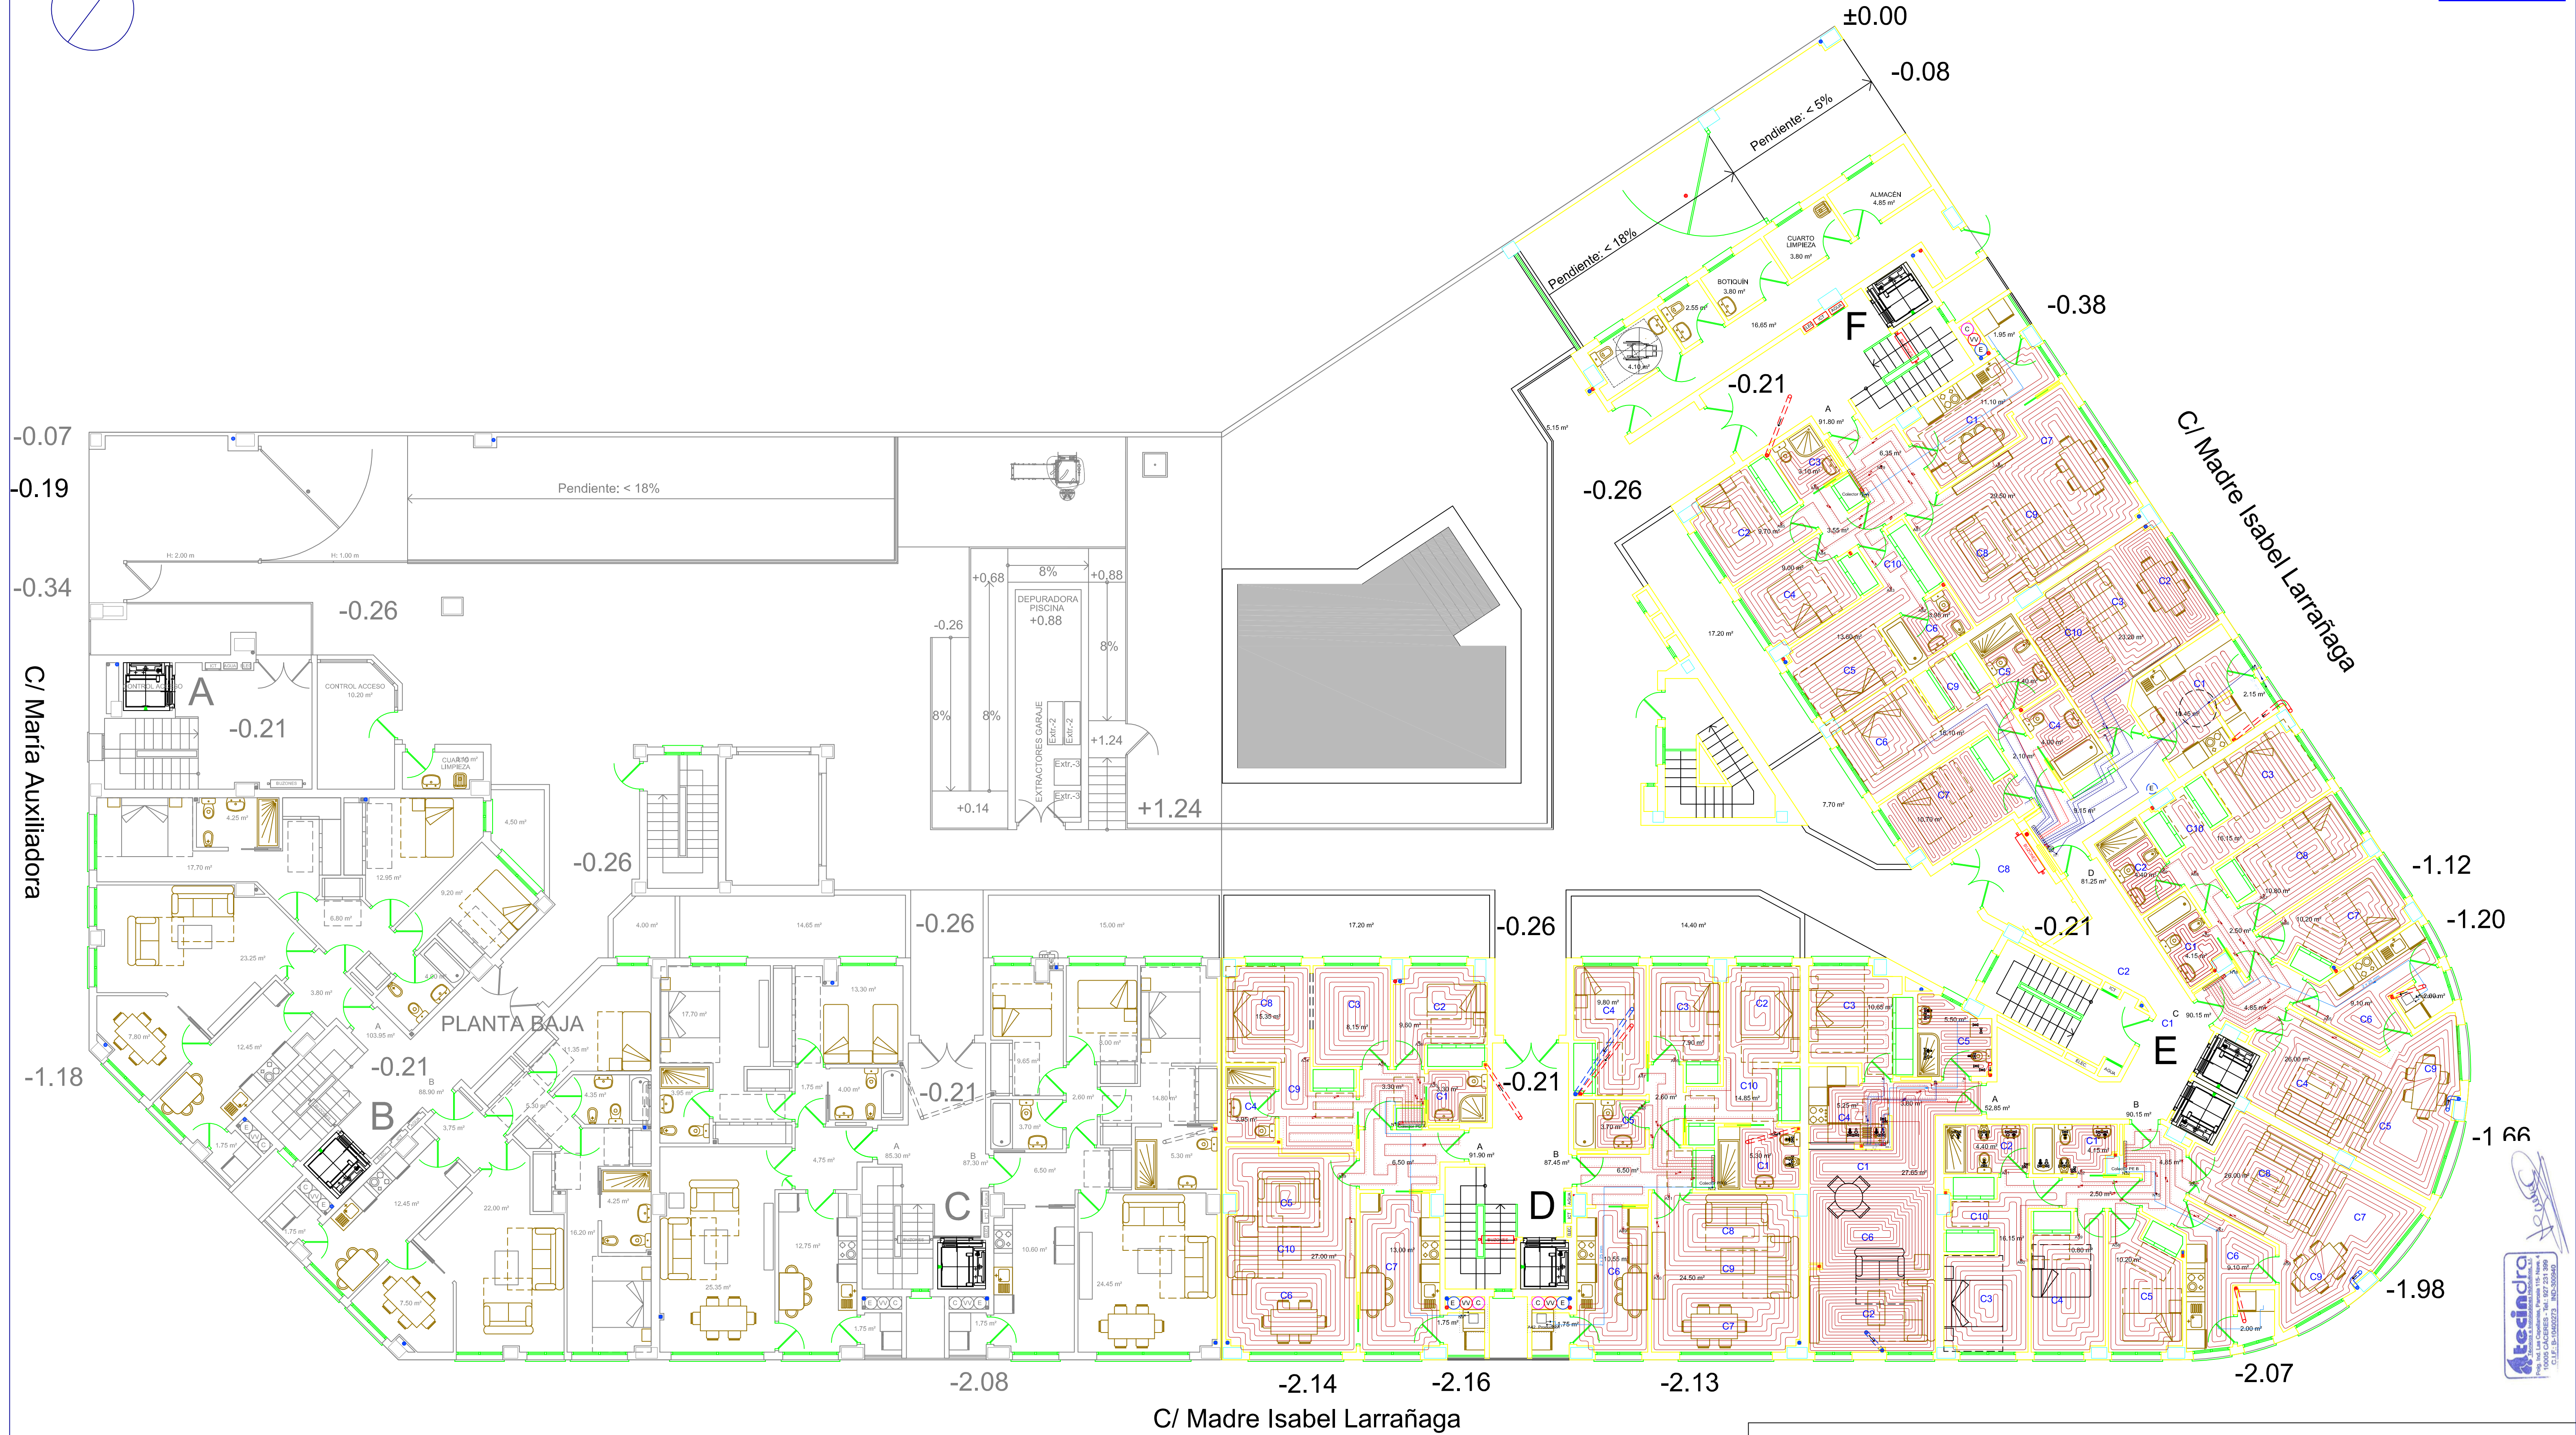
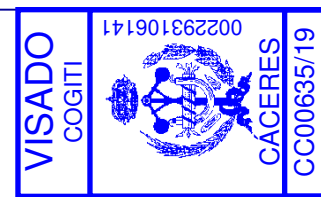




Documento visado con número: CC0063519 y CSV nº V-LUEW3GDEICJY546 verificable en <http://evtsado.cogficaceres.org/validar/validacionCSV.aspx>

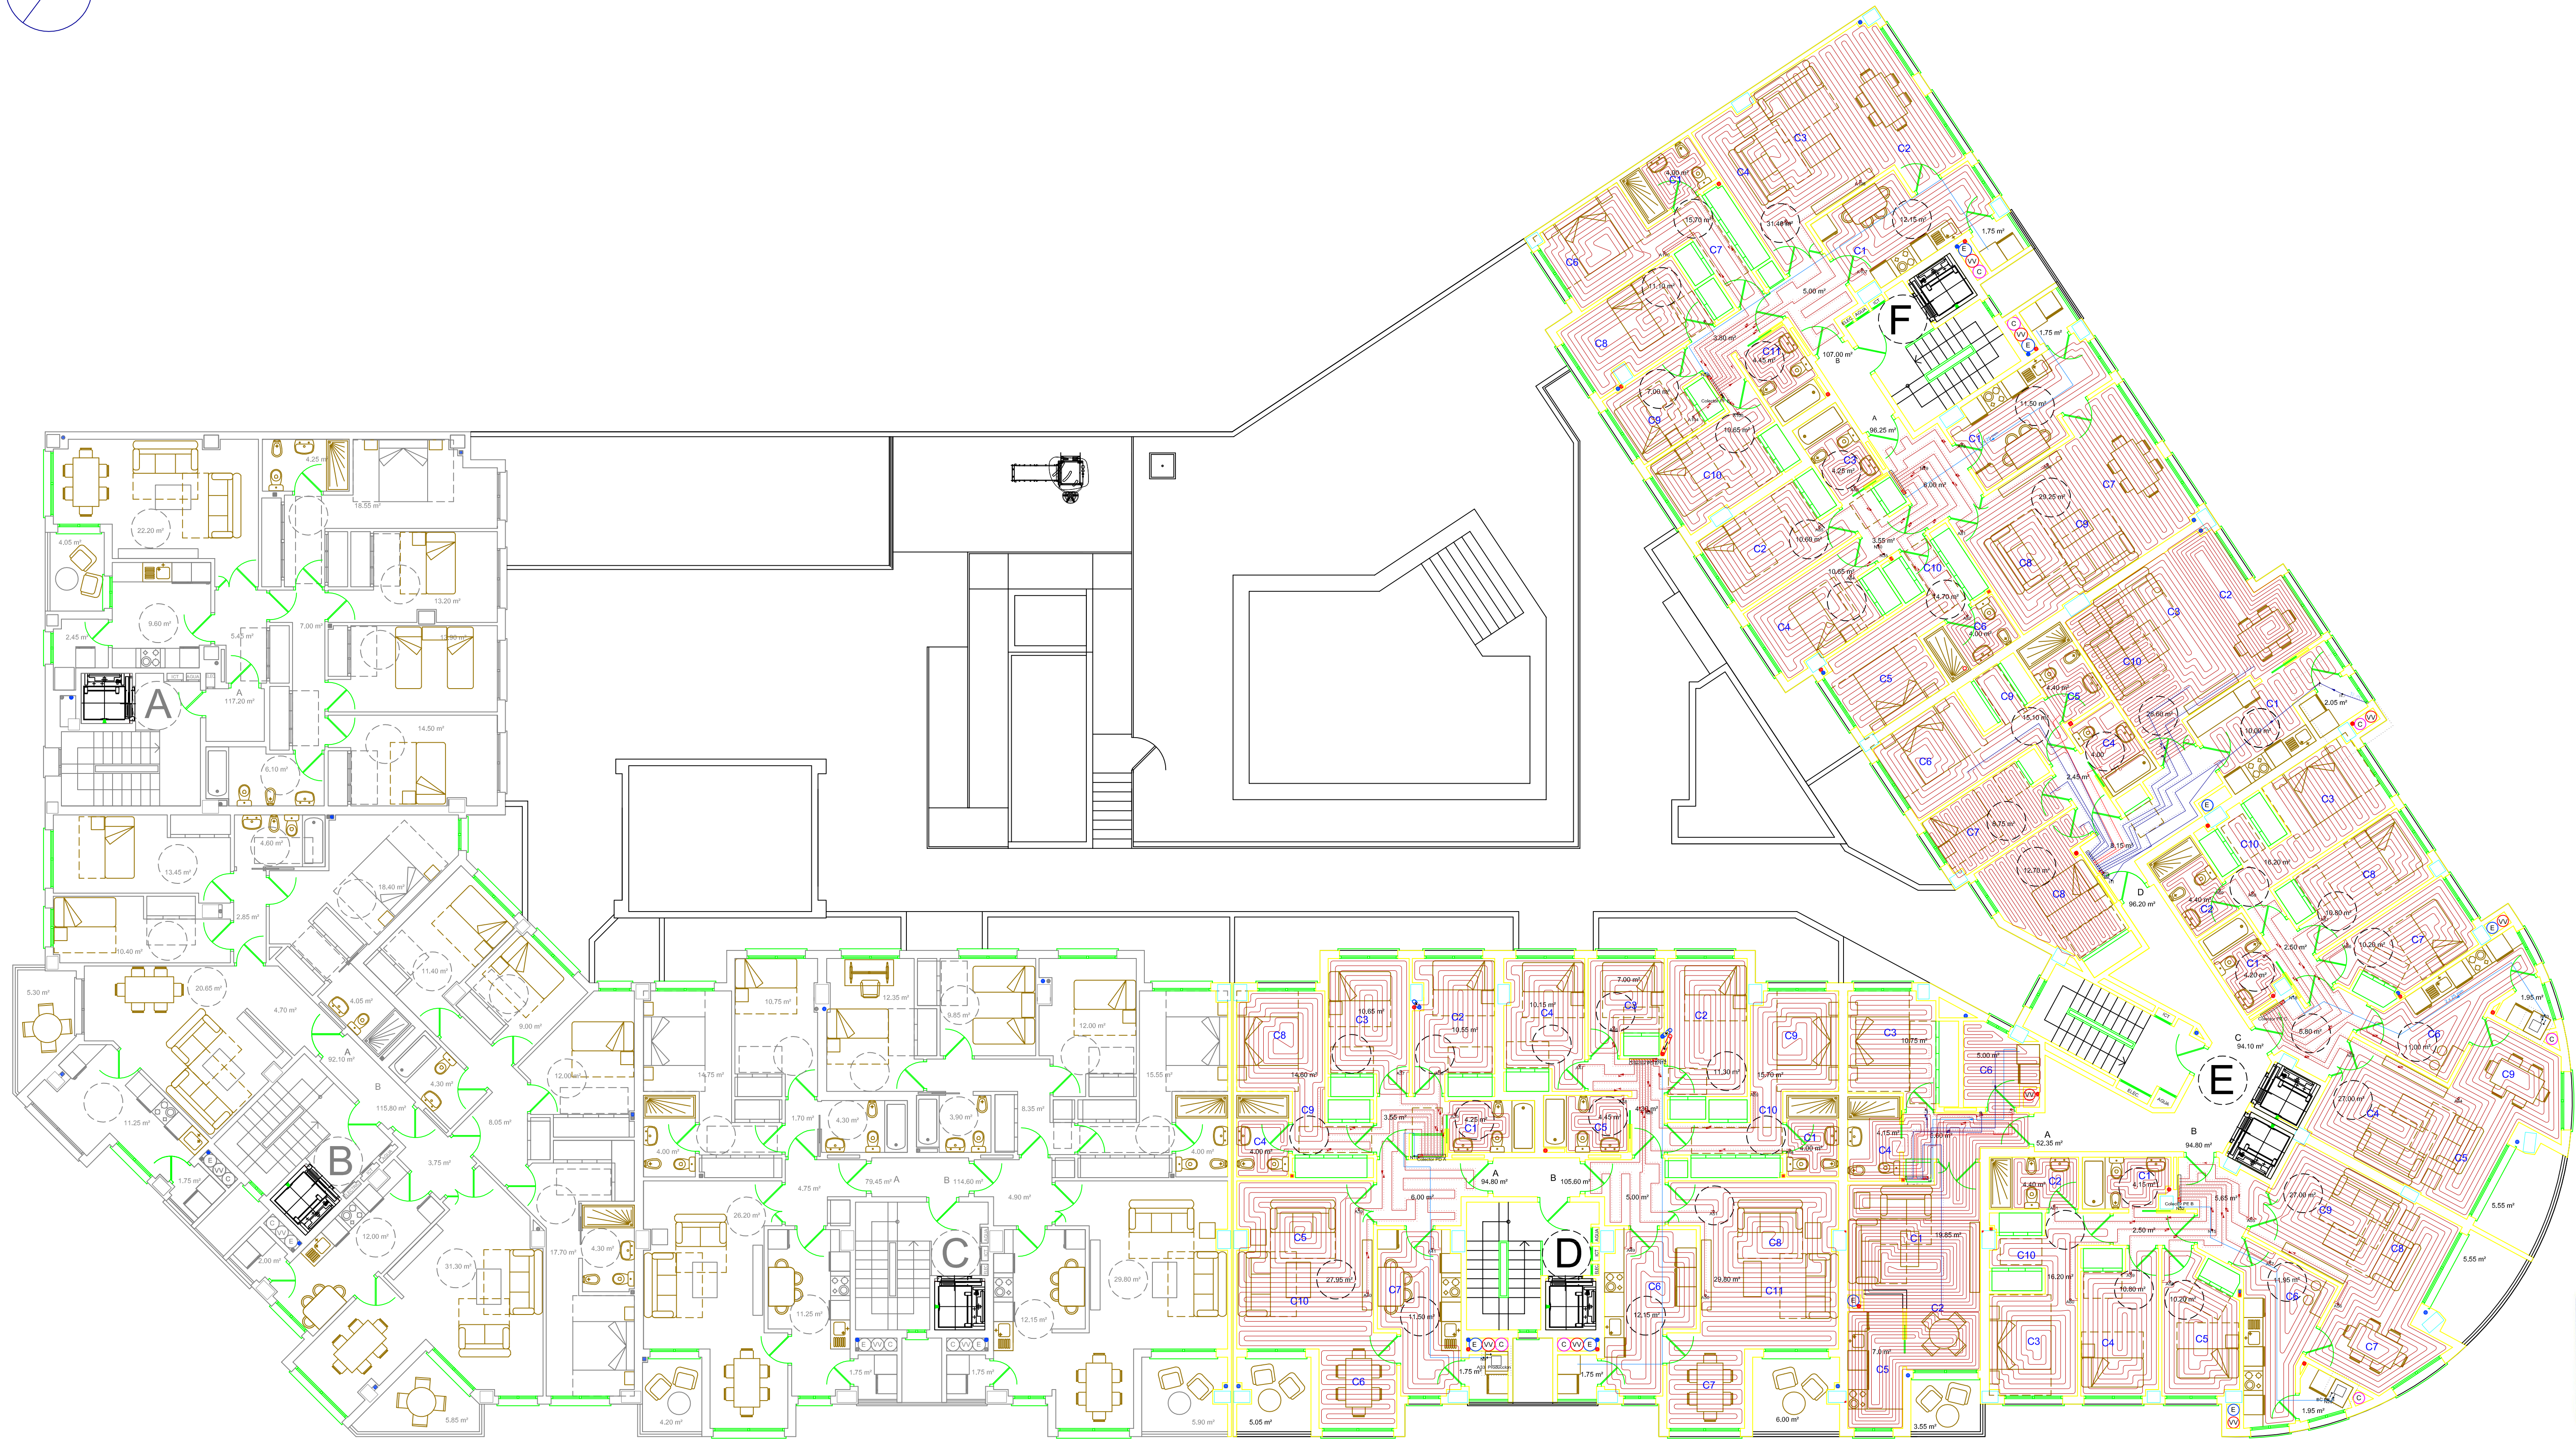



ANEXO A PROYECTO DE CLIMATIZACIÓN INVISIBLE MEDIANTE GENERADORES INDIVIDUALES DE AEROTERMIA, EN EDIFICIO DE 100 VIVIENDAS SITUADO EN LA C/MARÍA AUXILIADORA Nº 3 CÁCERES (CÁCERES)				
	Fecha	Nombre	Firmas	TÉCNICAS E INSTALACIONES HIDRÁULICAS, S.L. FCO. JAVIER CORTÉS CORDERO. INGENIERO TÉCNICO INDUSTRIAL COLEGIADO 503 COPITI CC
Dibujado	FECHA	Fco. J. Cortés		
Comprobado	15/11/2021			
Segun normas				
Escala	DISTRIBUCIÓN SUELO RADIANTE PLANTA BAJA PORTALES D, E Y F			Nº A1
1/100				Sustituye a:
				Sustituido por:

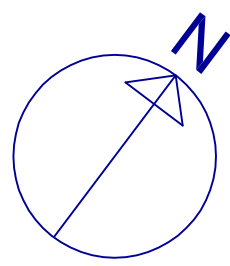

ANEXO A PROYECTO DE CLIMATIZACIÓN INVISIBLE MEDIANTE GENERADORES INDIVIDUALES DE AEROTERMIA, EN EDIFICIO DE 100 VIVIENDAS SITUADO EN LA C/MARÍA AUXILIADORA Nº 3 CÁCERES (CÁCERES)				
	Fecha	Nombre	Firmas	TÉCNICAS E INSTALACIONES HIDRÁULICAS, S.L. FCO. JAVIER CORTES CORDERO. INGENIERO TÉCNICO INDUSTRIAL COLEGIADO 503 COPITI CC
Dibujado	FECHA	Fco. J. Cortés		
Comprobado	15/11/2021			
Segun normas				
Escala	DISTRIBUCIÓN SUELO RADIANTE PLANTA 1º PORTALES D, E Y F			Nº A2
1/100				Sustituye a:
				Sustituido por:

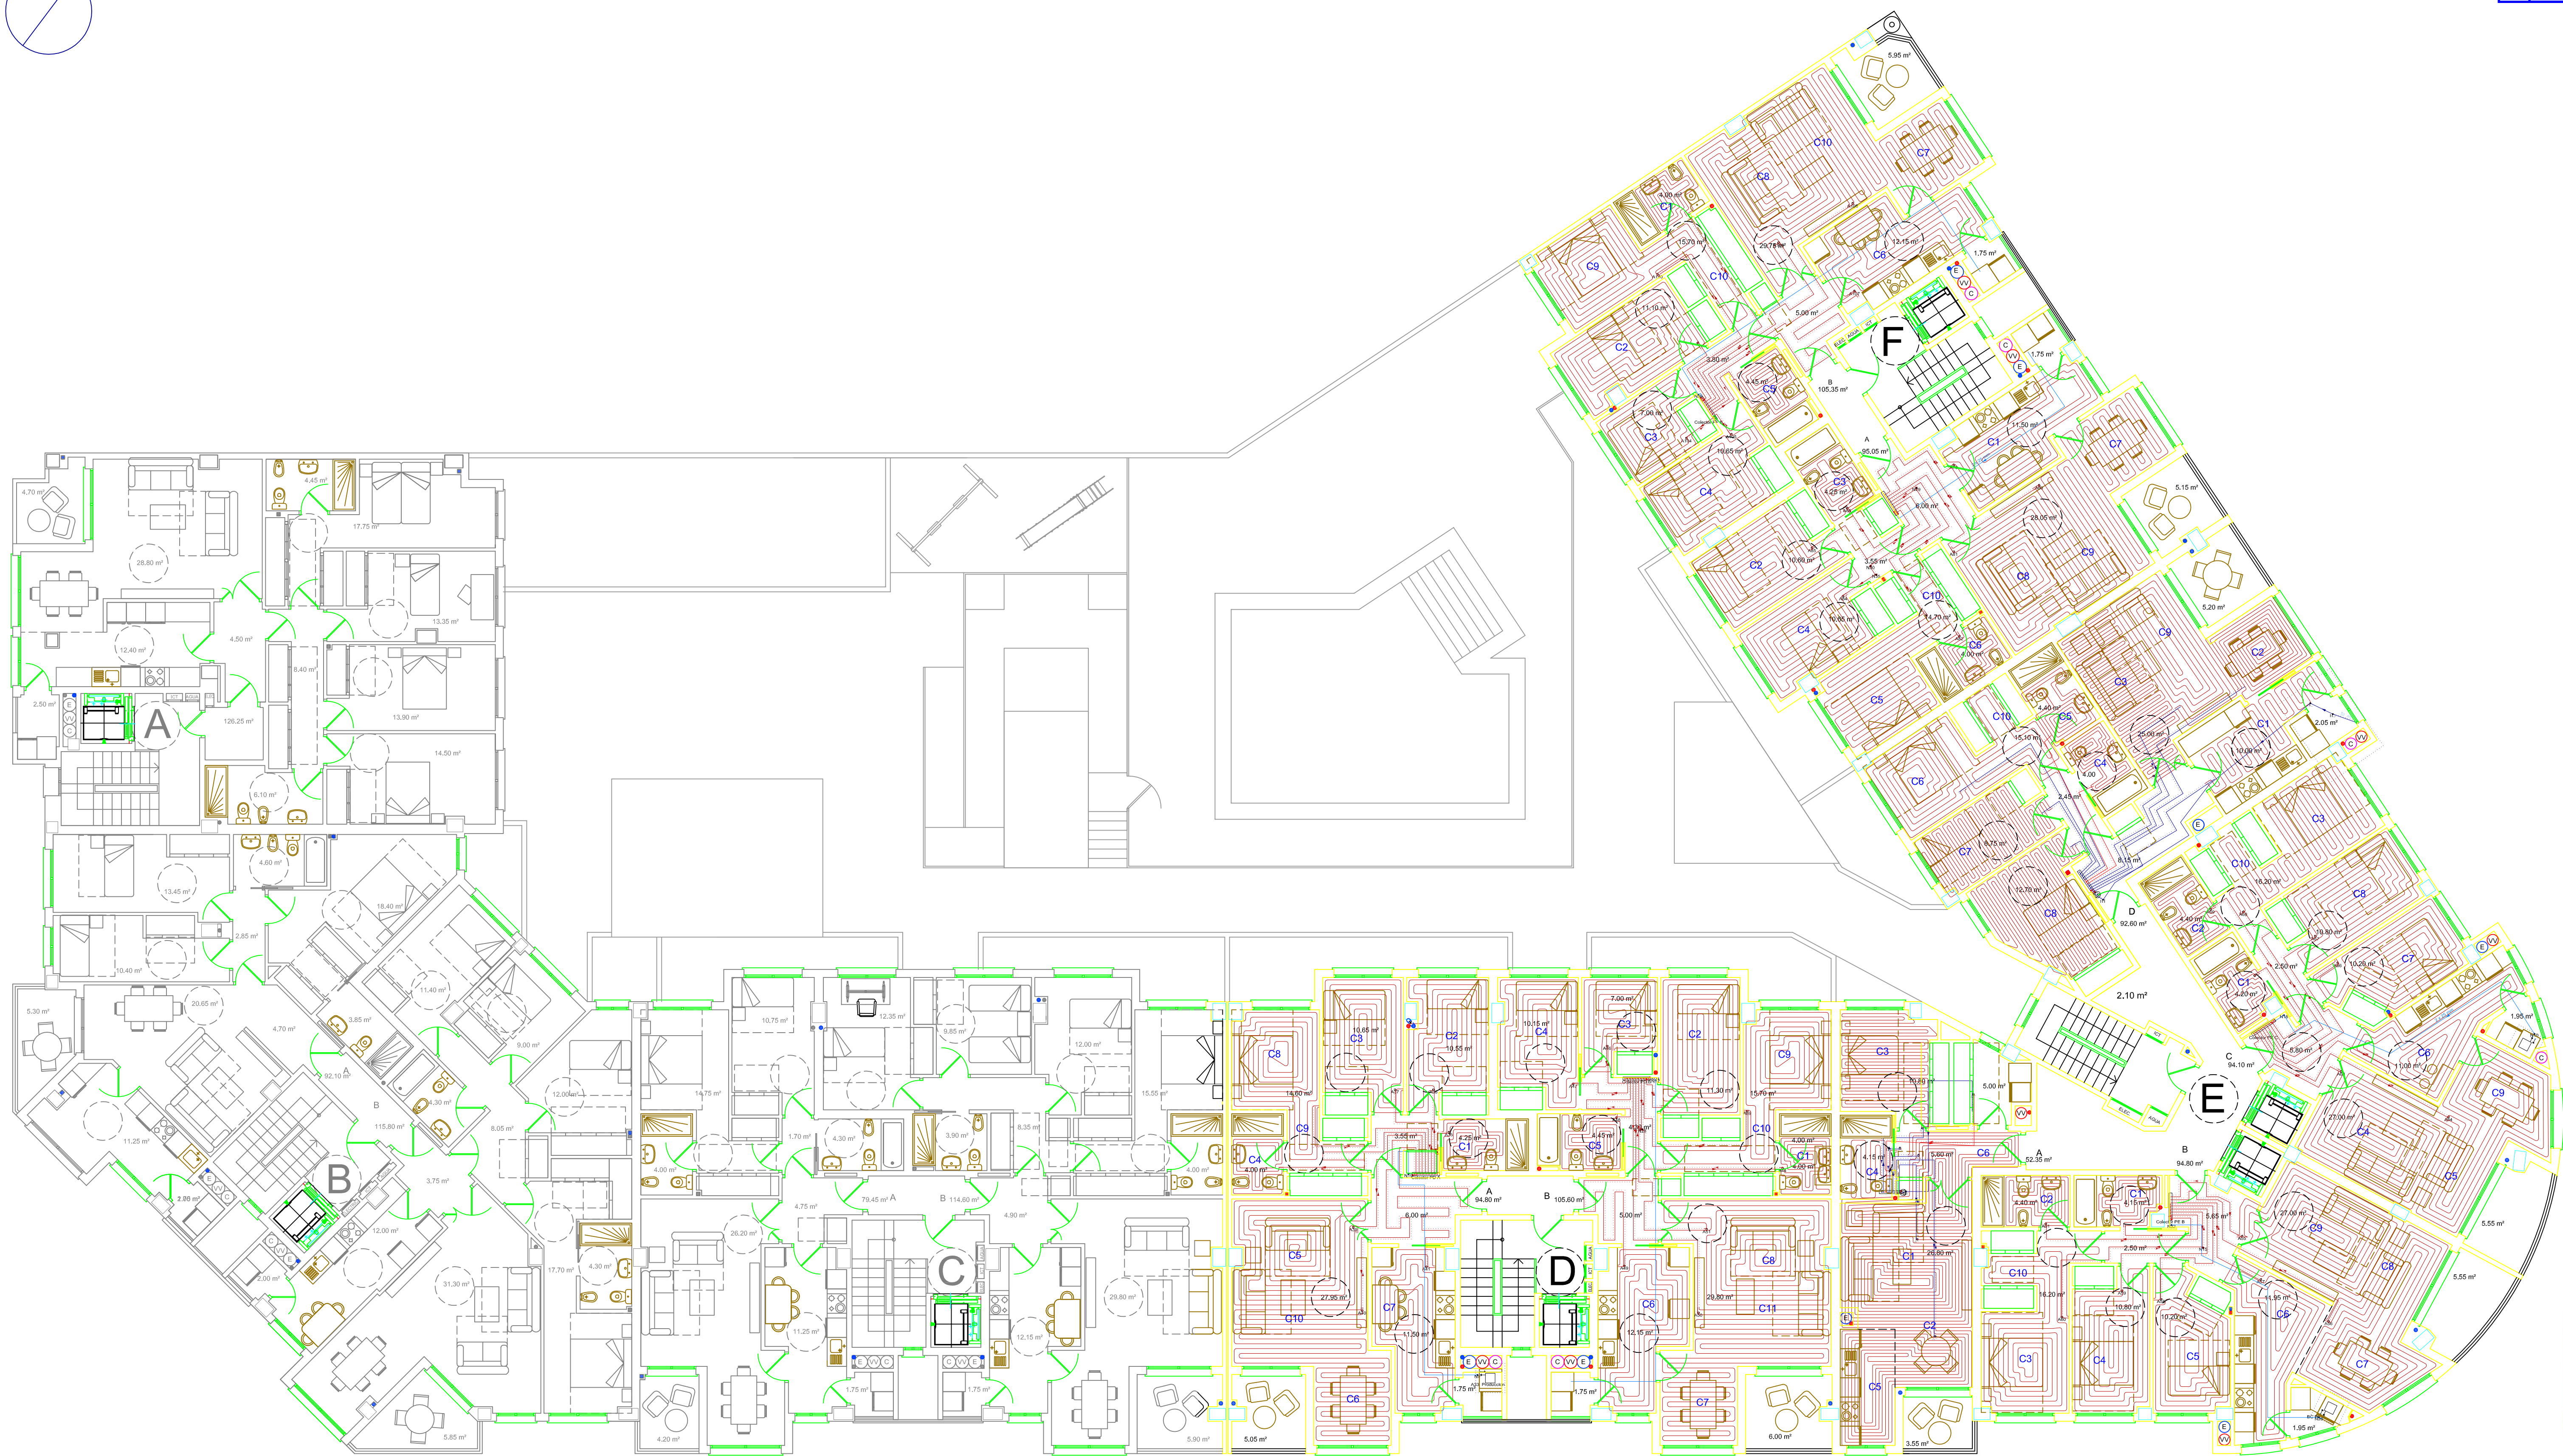
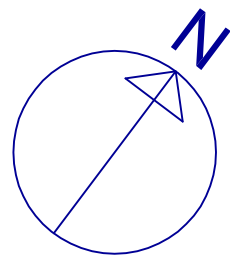


ANEXO A PROYECTO DE CLIMATIZACIÓN INVISIBLE MEDIANTE GENERADORES INDIVIDUALES DE AEROTERMIA, EN EDIFICIO DE 100 VIVIENDAS SITUADO EN LA C/MARÍA AUXILIADORA Nº 3 CÁCERES (CÁCERES)				
	Fecha	Nombre	Firmas	TÉCNICAS E INSTALACIONES HIDRÁULICAS, S.L. FCO. JAVIER CORTÉS CORDERO. INGENIERO TÉCNICO INDUSTRIAL COLEGIADO 503 COPITI CC
Dibujado	FECHA	Fco. J. Cortés		
Comprobado	15/11/2021			
Segun normas				
Escala	DISTRIBUCIÓN SUELO RADIANTE PLANTA 2º PORTALES D, E Y F			Nº A3
1/100				Sustituye a:
				Sustituido por:

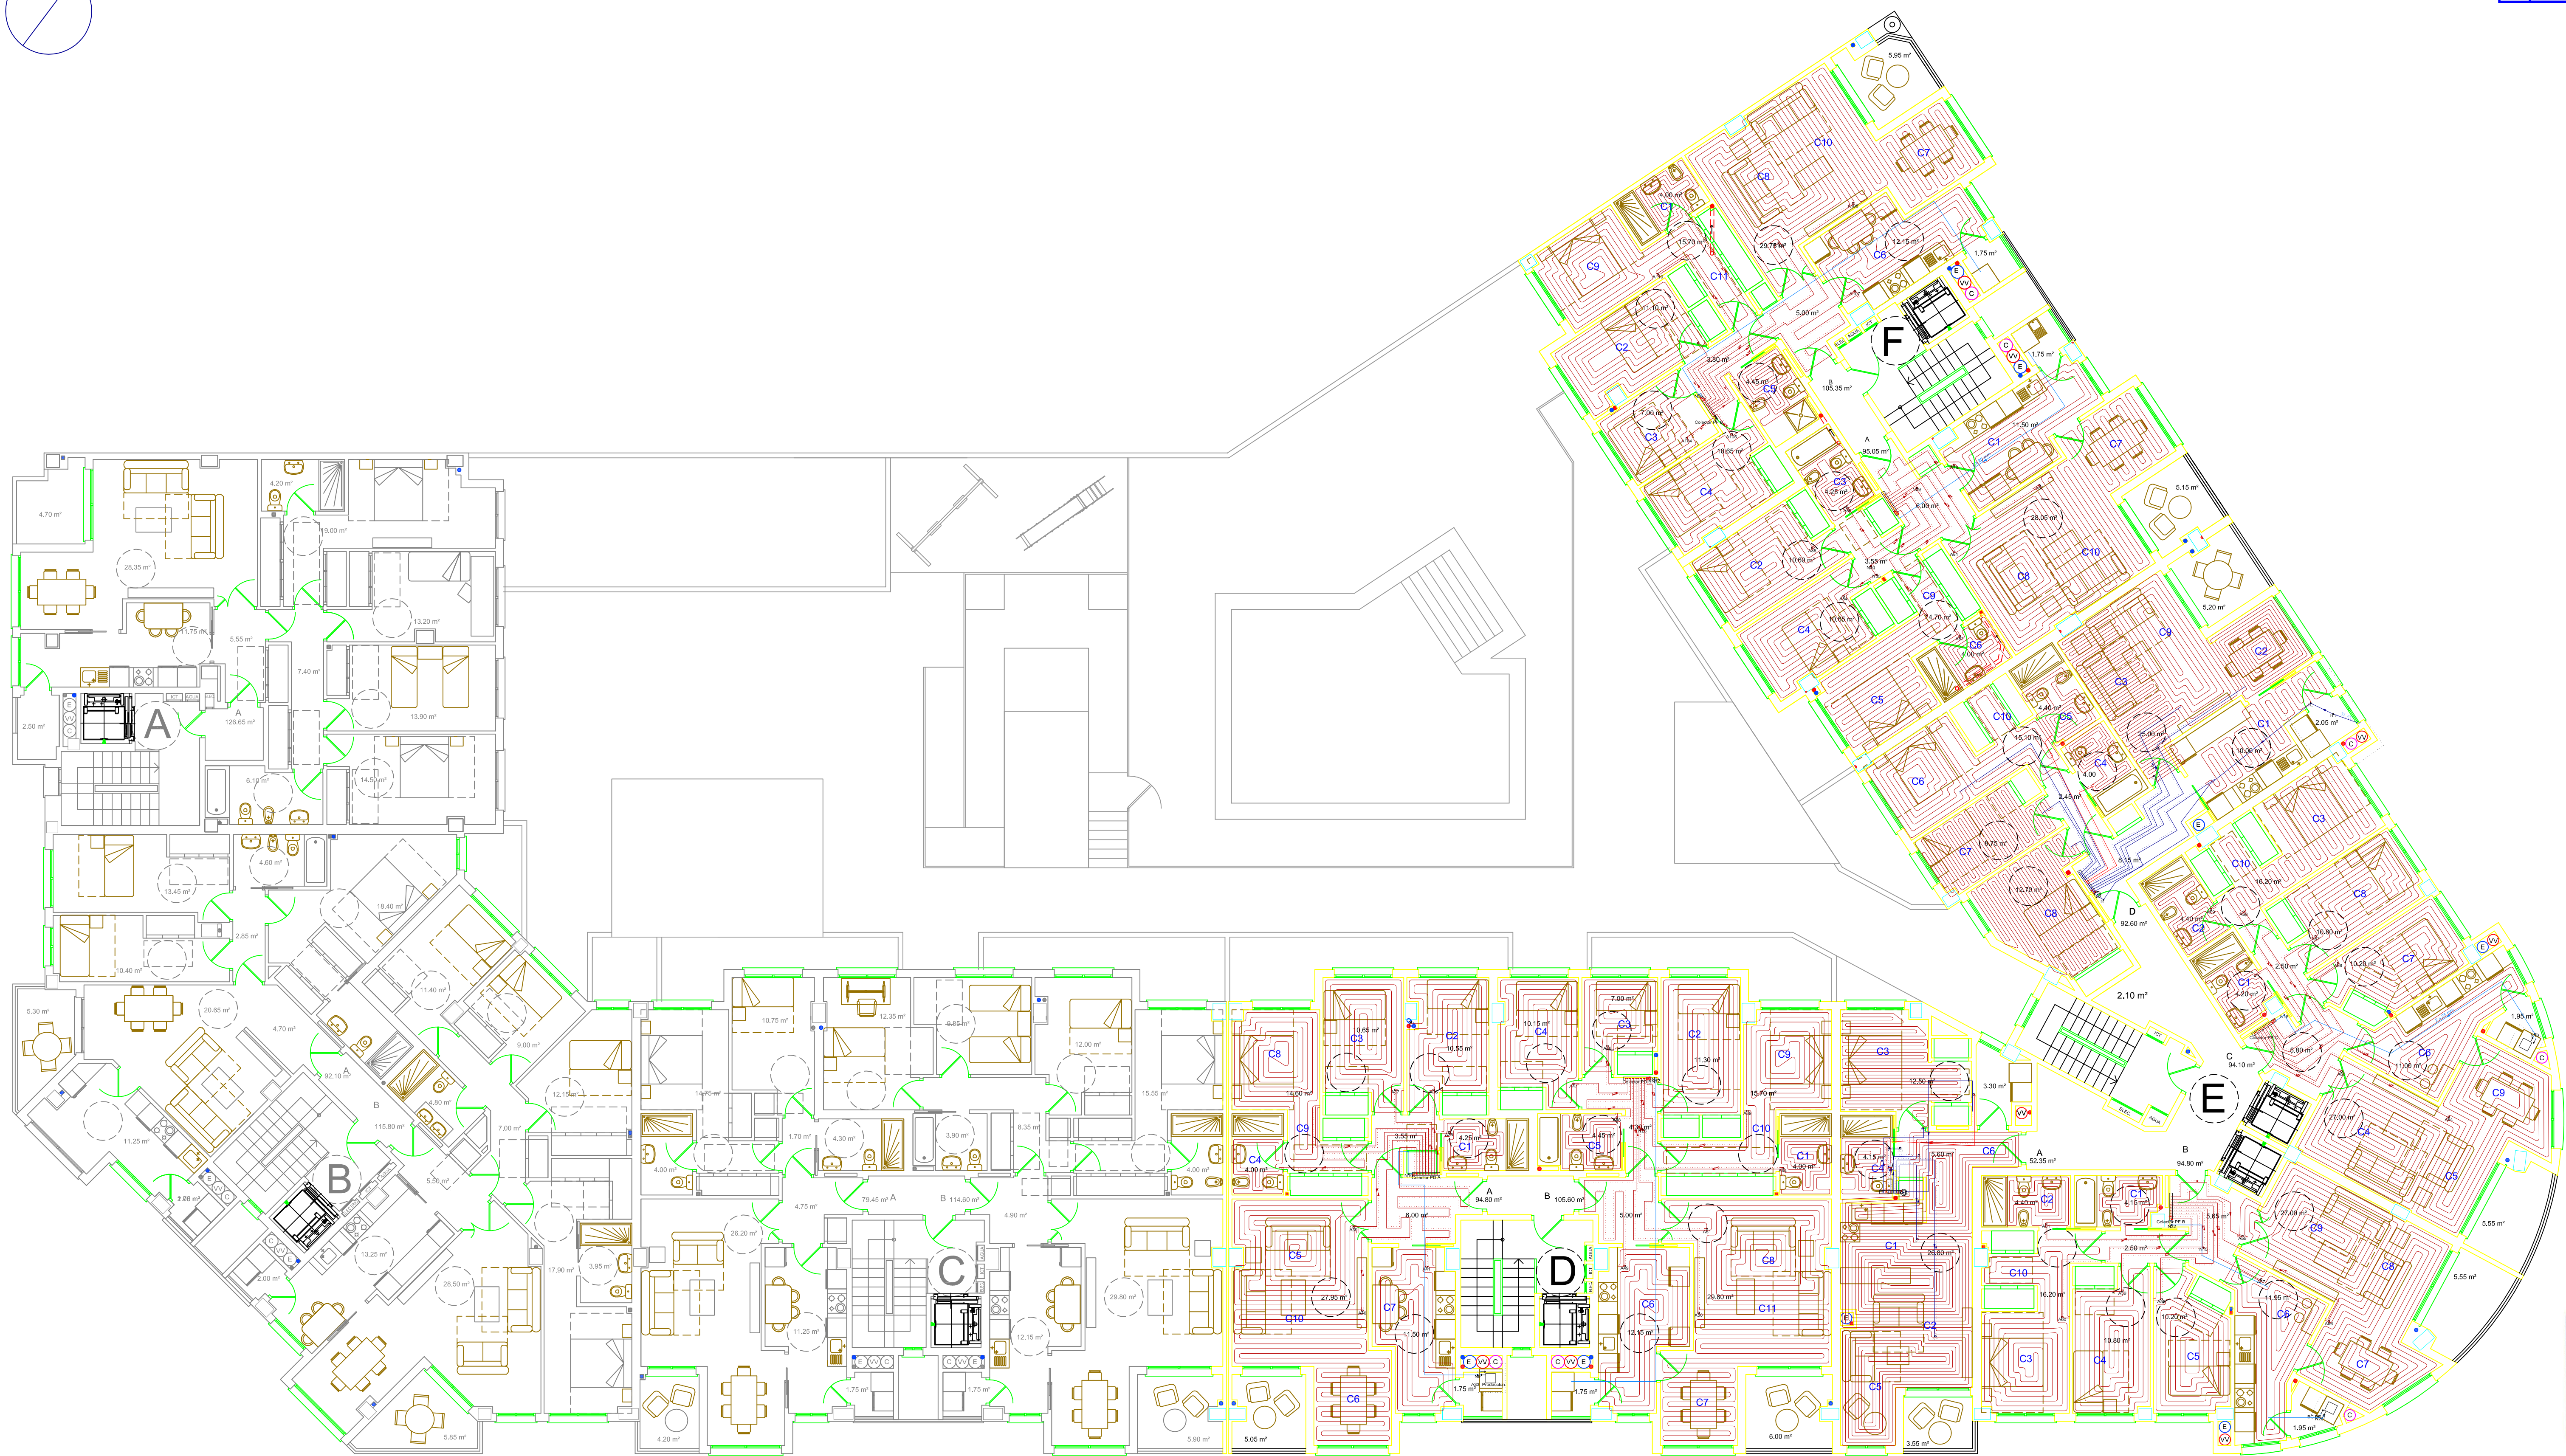
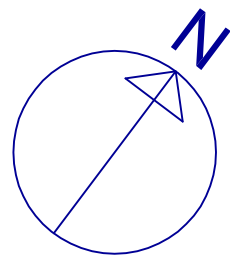


tecindra
Firma del Lic. Colaborador, Propietario del Proyecto
C.I.F. B-10402073 IND-000549



ANEXO A PROYECTO DE CLIMATIZACIÓN INVISIBLE MEDIANTE GENERADORES INDIVIDUALES DE AEROTERMIA, EN EDIFICIO DE 100 VIVIENDAS SITUADO EN LA C/MARÍA AUXILIADORA Nº 3 CÁCERES (CÁCERES)				
	Fecha	Nombre	Firmas	TÉCNICAS E INSTALACIONES HIDRÁULICAS, S.L. FCO. JAVIER CORTES CORDERO. INGENIERO TÉCNICO INDUSTRIAL COLEGIADO 503 COPITI CC
Dibujado	FECHA	Fco. J. Cortés		
Comprobado	15/11/2021			
Segun normas				
Escala	DISTRIBUCIÓN SUELO RADIANTE PLANTA 3º PORTALES D, E Y F			Nº A4
1/100				Sustituye a:
				Sustituido por:

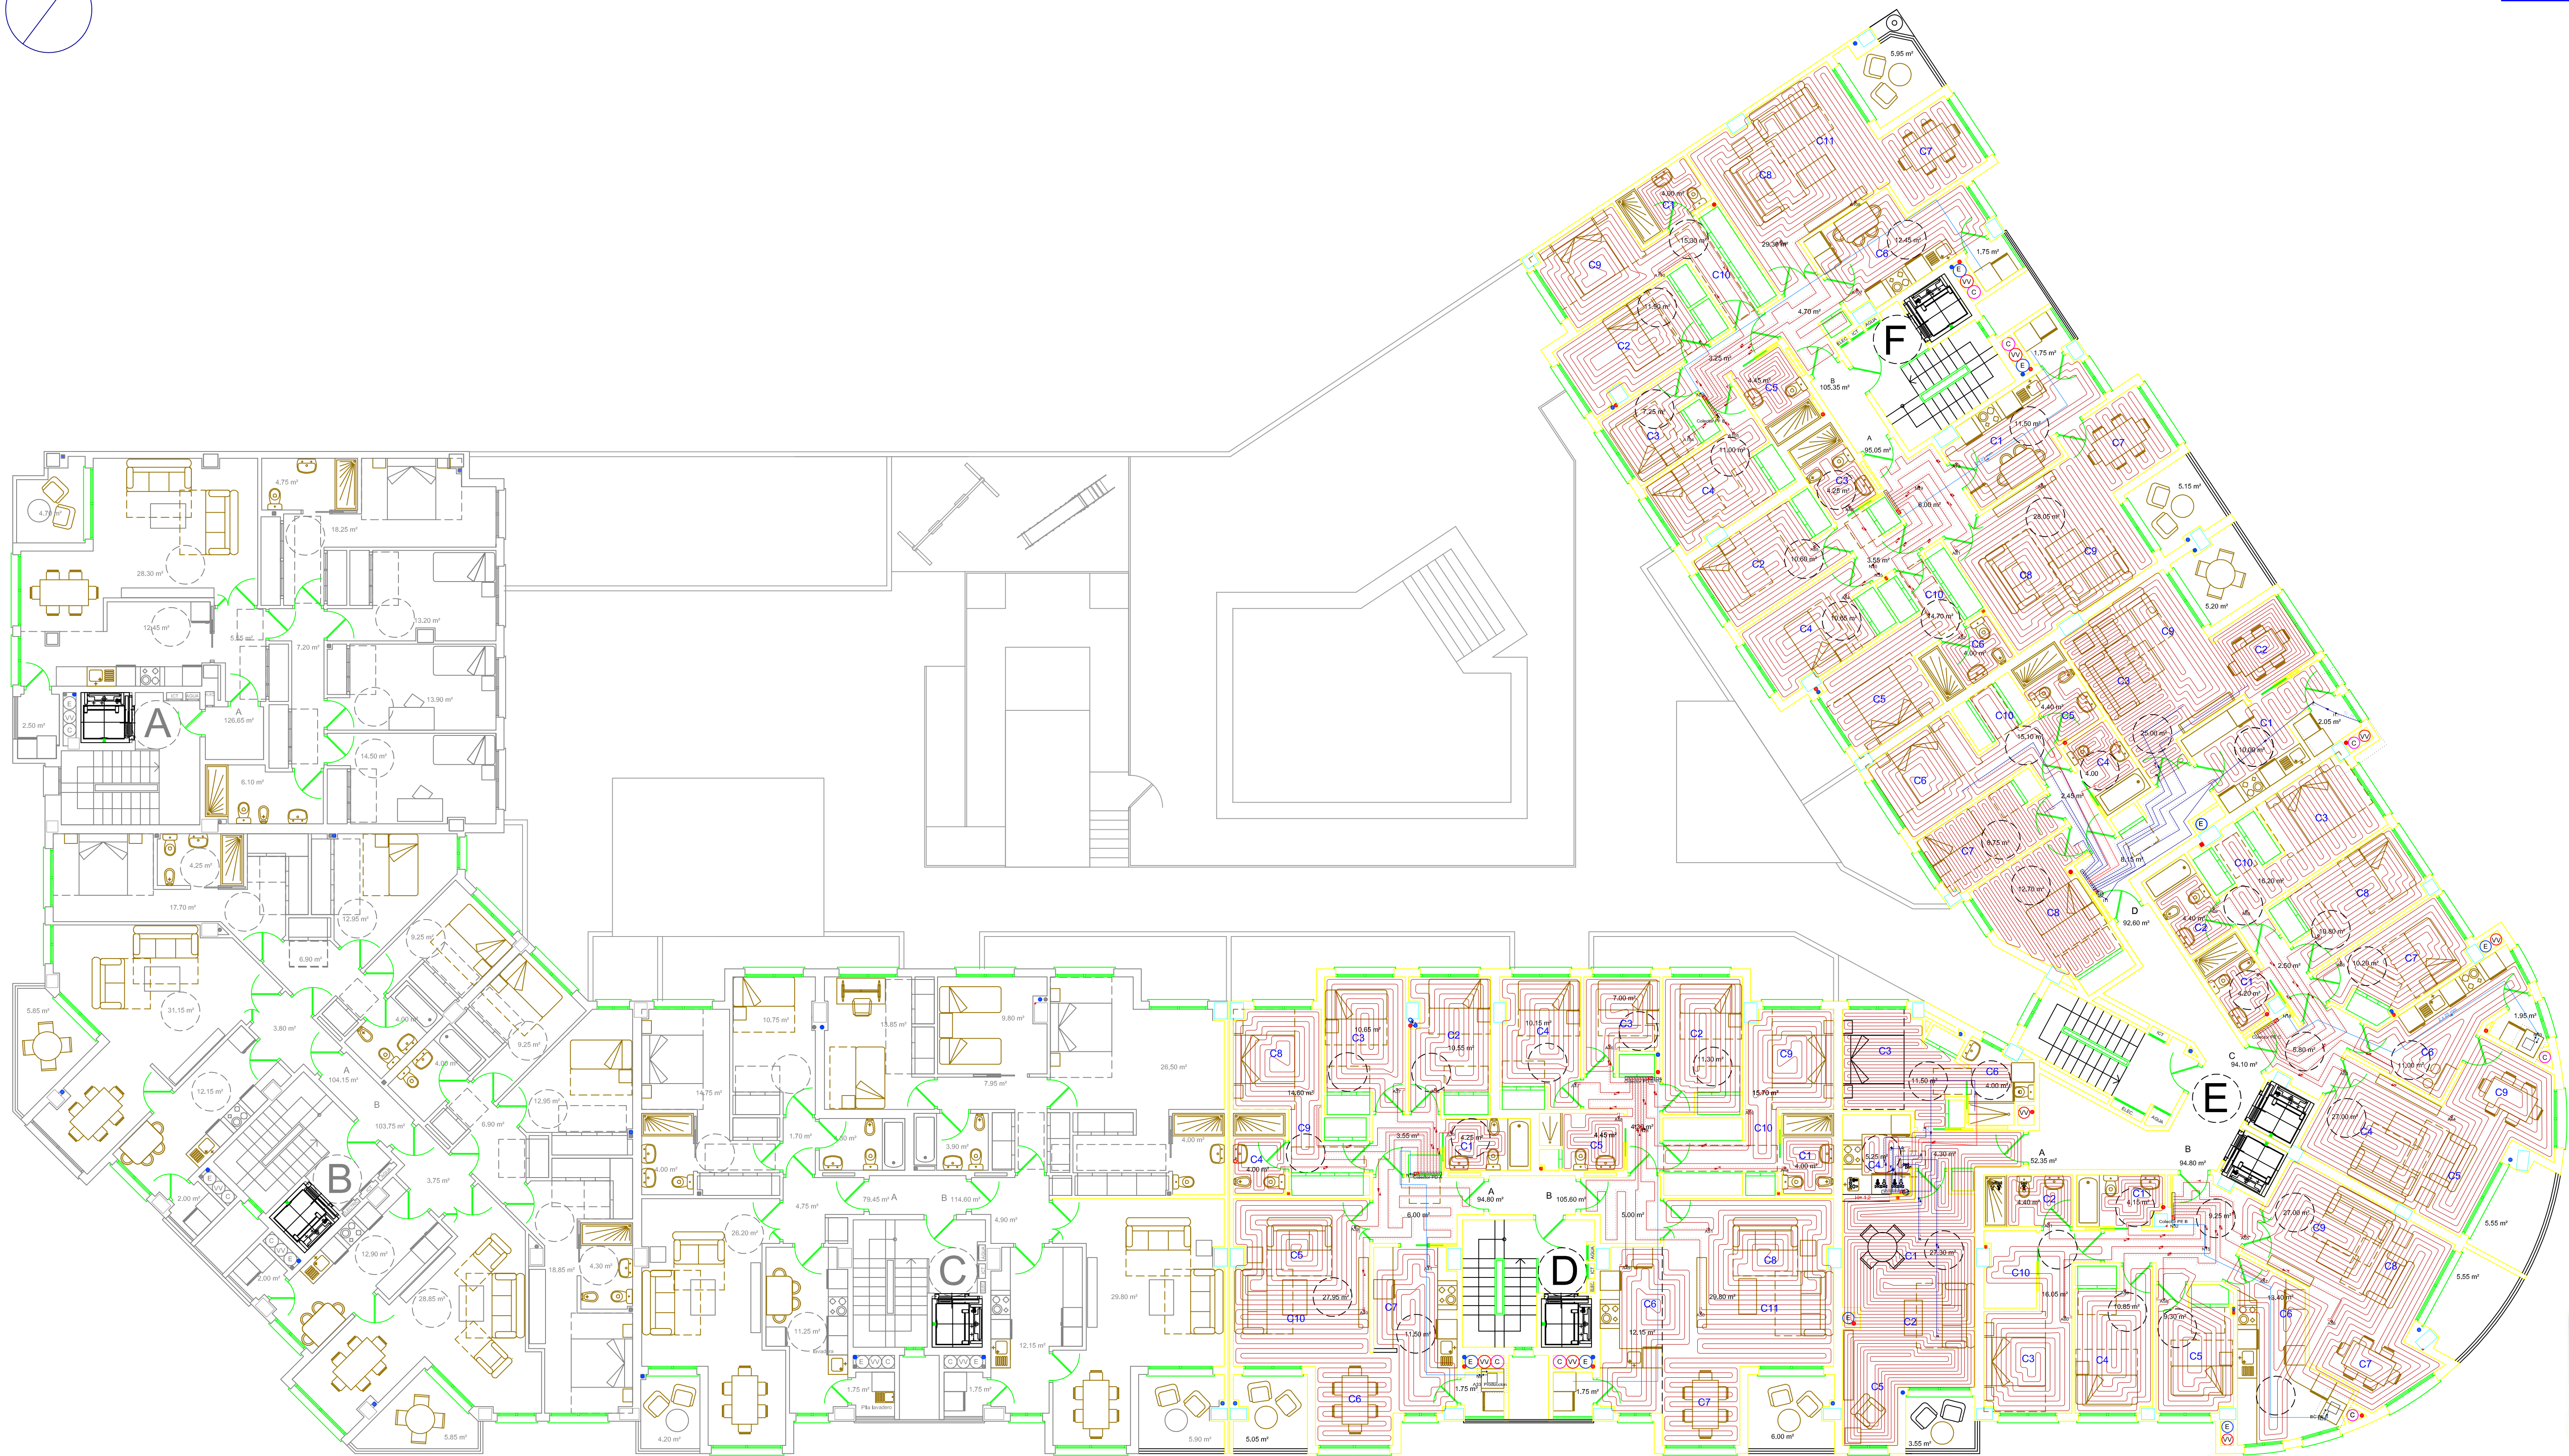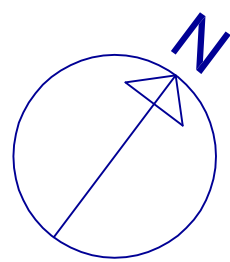



ANEXO A PROYECTO DE CLIMATIZACIÓN INVISIBLE MEDIANTE GENERADORES INDIVIDUALES DE AEROTERMIA, EN EDIFICIO DE 100 VIVIENDAS SITUADO EN LA C/MARÍA AUXILIADORA Nº 3 CÁCERES (CÁCERES)				
	Fecha	Nombre	Firmas	TÉCNICAS E INSTALACIONES HIDRÁULICAS, S.L. FCO. JAVIER CORTES CORDERO. INGENIERO TÉCNICO INDUSTRIAL COLEGIADO 503 COPITI CC
Dibujado	FECHA	Fco. J. Cortés		
Comprobado	15/11/2021			
Segun normas				
Escala	DISTRIBUCIÓN SUELO RADIANTE PLANTA 4º PORTALES D, E Y F			Nº A5
1/100				Sustituye a:
				Sustituido por:

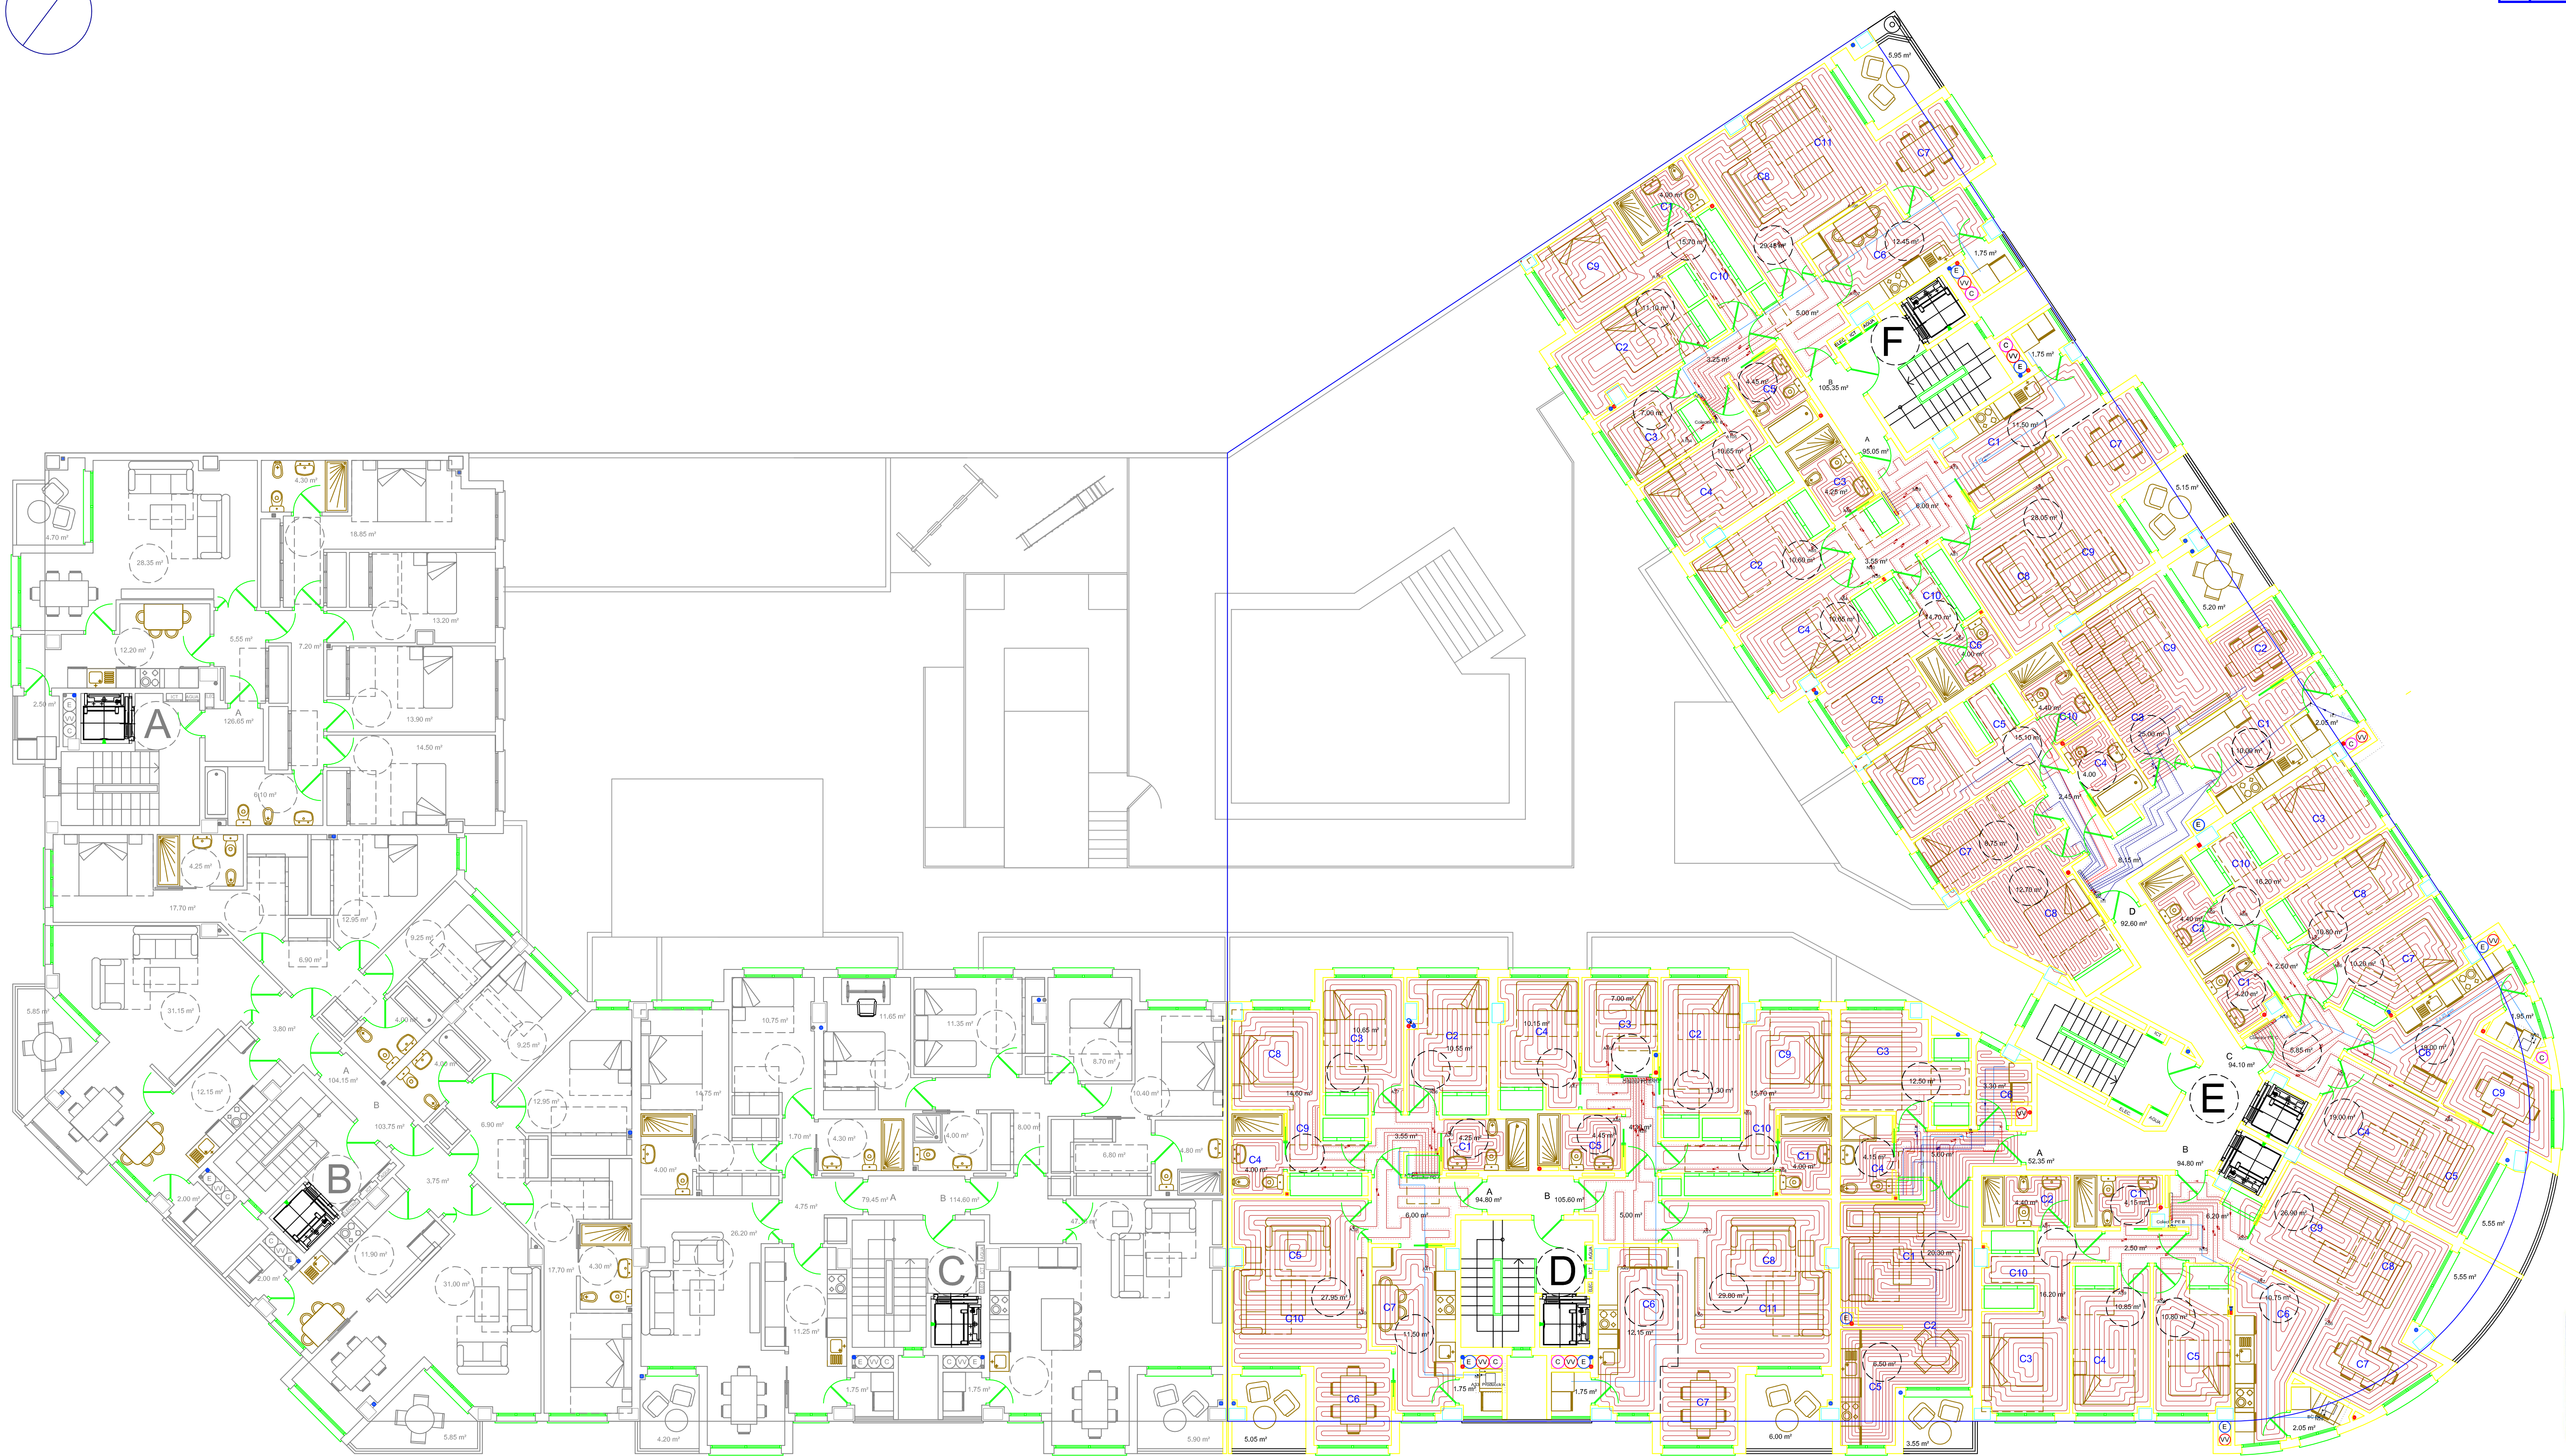
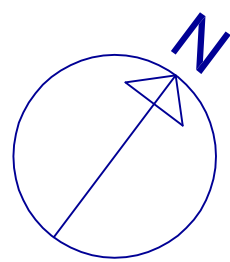


ANEXO A PROYECTO DE CLIMATIZACIÓN INVISIBLE MEDIANTE GENERADORES INDIVIDUALES DE AEROTERMIA, EN EDIFICIO DE 100 VIVIENDAS SITUADO EN LA C/MARÍA AUXILIADORA Nº 3 CÁCERES (CÁCERES)				
	Fecha	Nombre	Firmas	TÉCNICAS E INSTALACIONES HIDRÁULICAS, S.L. FCO. JAVIER CORTES CORDERO. INGENIERO TÉCNICO INDUSTRIAL COLEGIADO 503 COPITI CC
Dibujado	FECHA	Fco. J. Cortés		
Comprobado	15/11/2021			
Segun normas				
Escala	DISTRIBUCIÓN SUELO RADIANTE PLANTA 5º PORTALES D, E Y F			Nº A6
1/100				Sustituye a:
				Sustituido por:

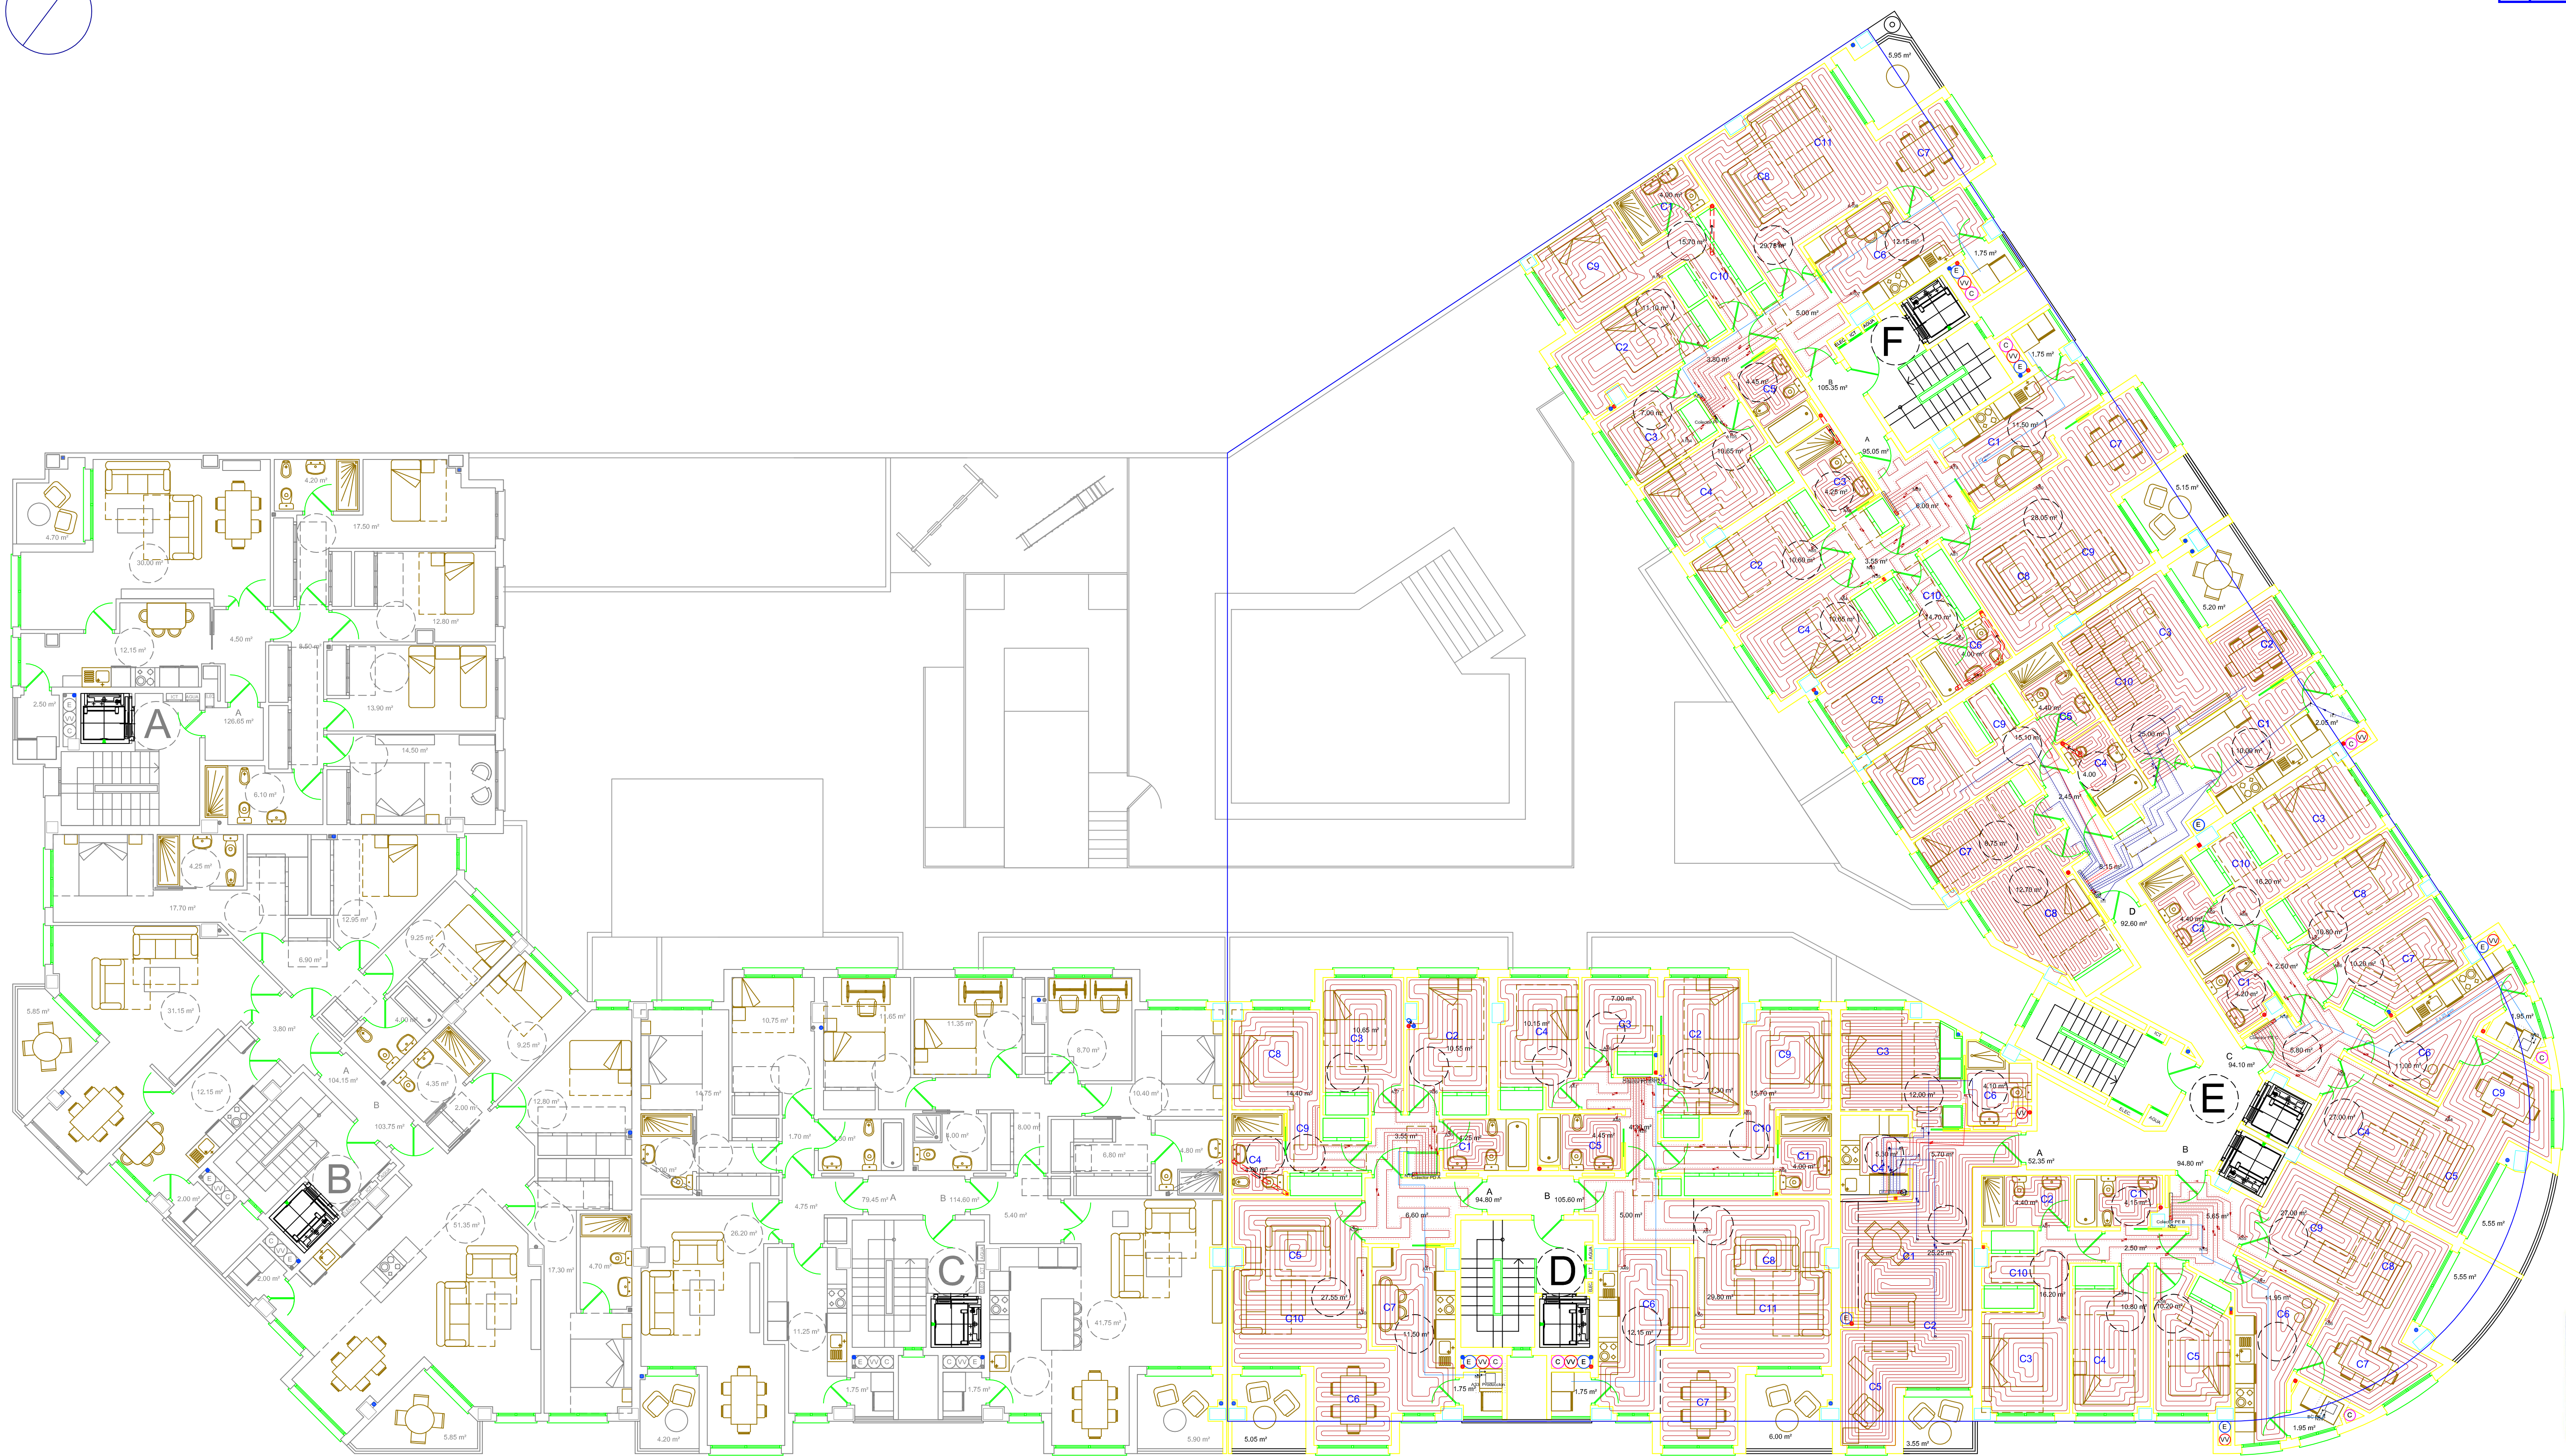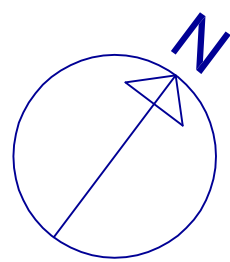


ANEXO A PROYECTO DE CLIMATIZACIÓN INVISIBLE MEDIANTE GENERADORES INDIVIDUALES DE AEROTERMIA, EN EDIFICIO DE 100 VIVIENDAS SITUADO EN LA C/MARÍA AUXILIADORA Nº 3 CÁCERES (CÁCERES)				
	Fecha	Nombre	Firmas	TÉCNICAS E INSTALACIONES HIDRÁULICAS, S.L. FCO. JAVIER CORTES CORDERO. INGENIERO TÉCNICO INDUSTRIAL COLEGIADO 503 COGITI CC
Dibujado	FECHA	Fco. J. Cortés		
Comprobado	15/11/2021			
Segun normas				
Escala	DISTRIBUCIÓN SUELO RADIANTE PLANTA 6º PORTALES D, E Y F			Nº A7
1/100				Sustituye a:
				Sustituido por:




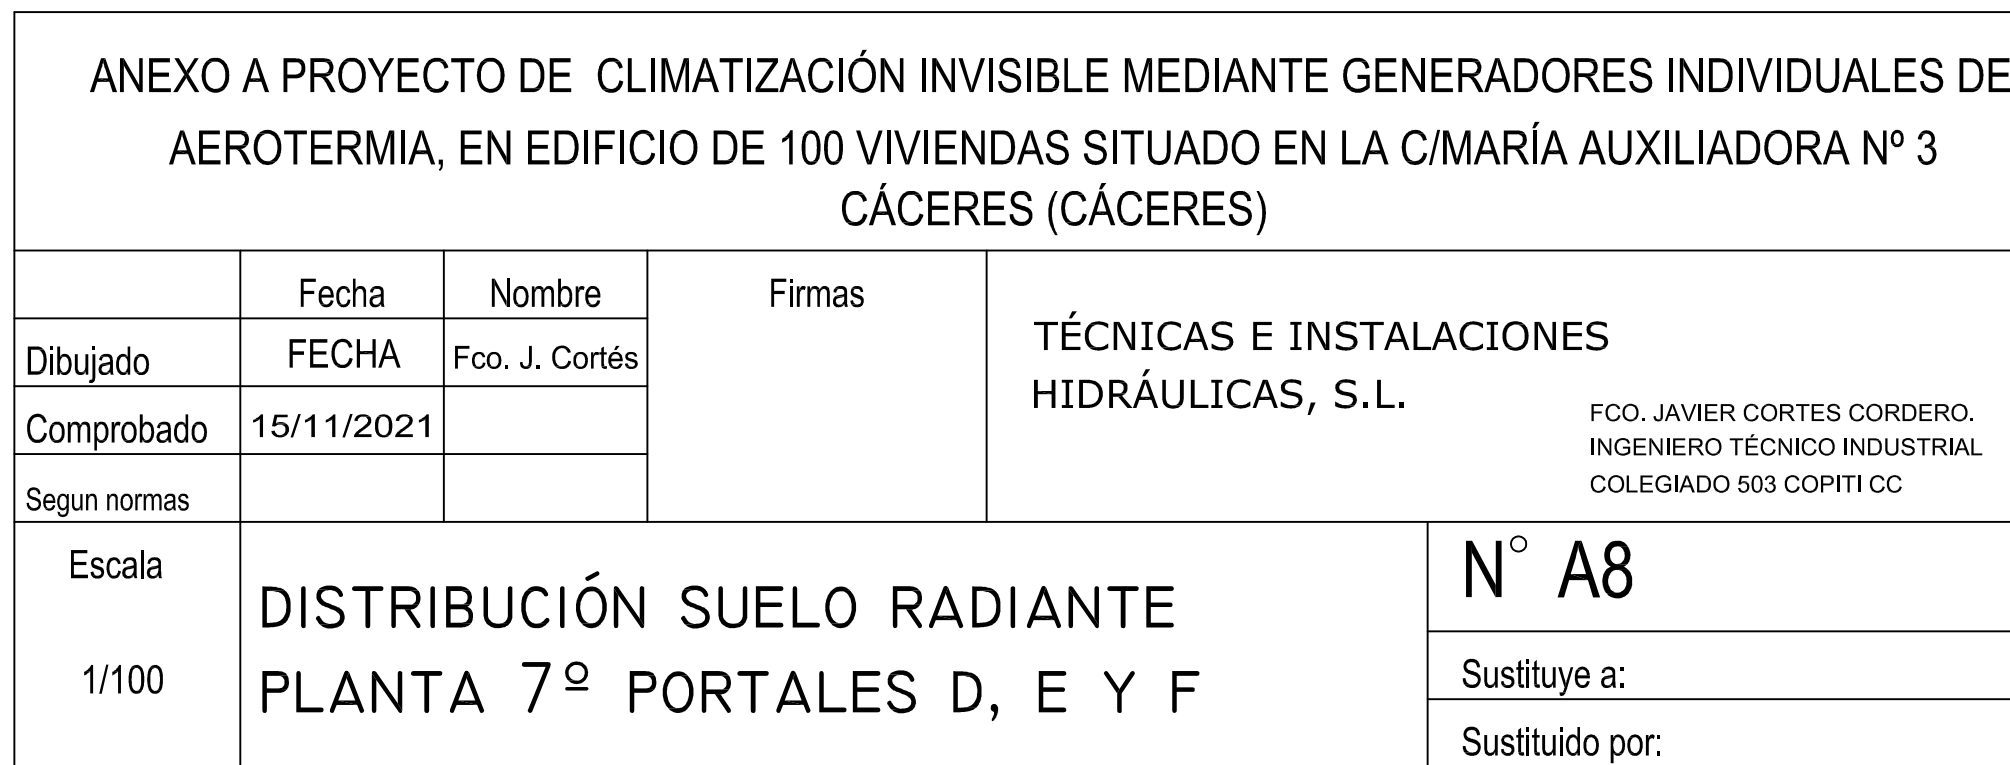
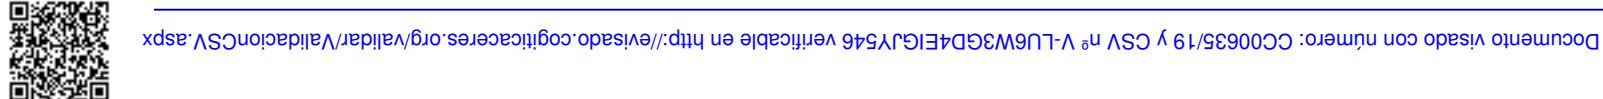


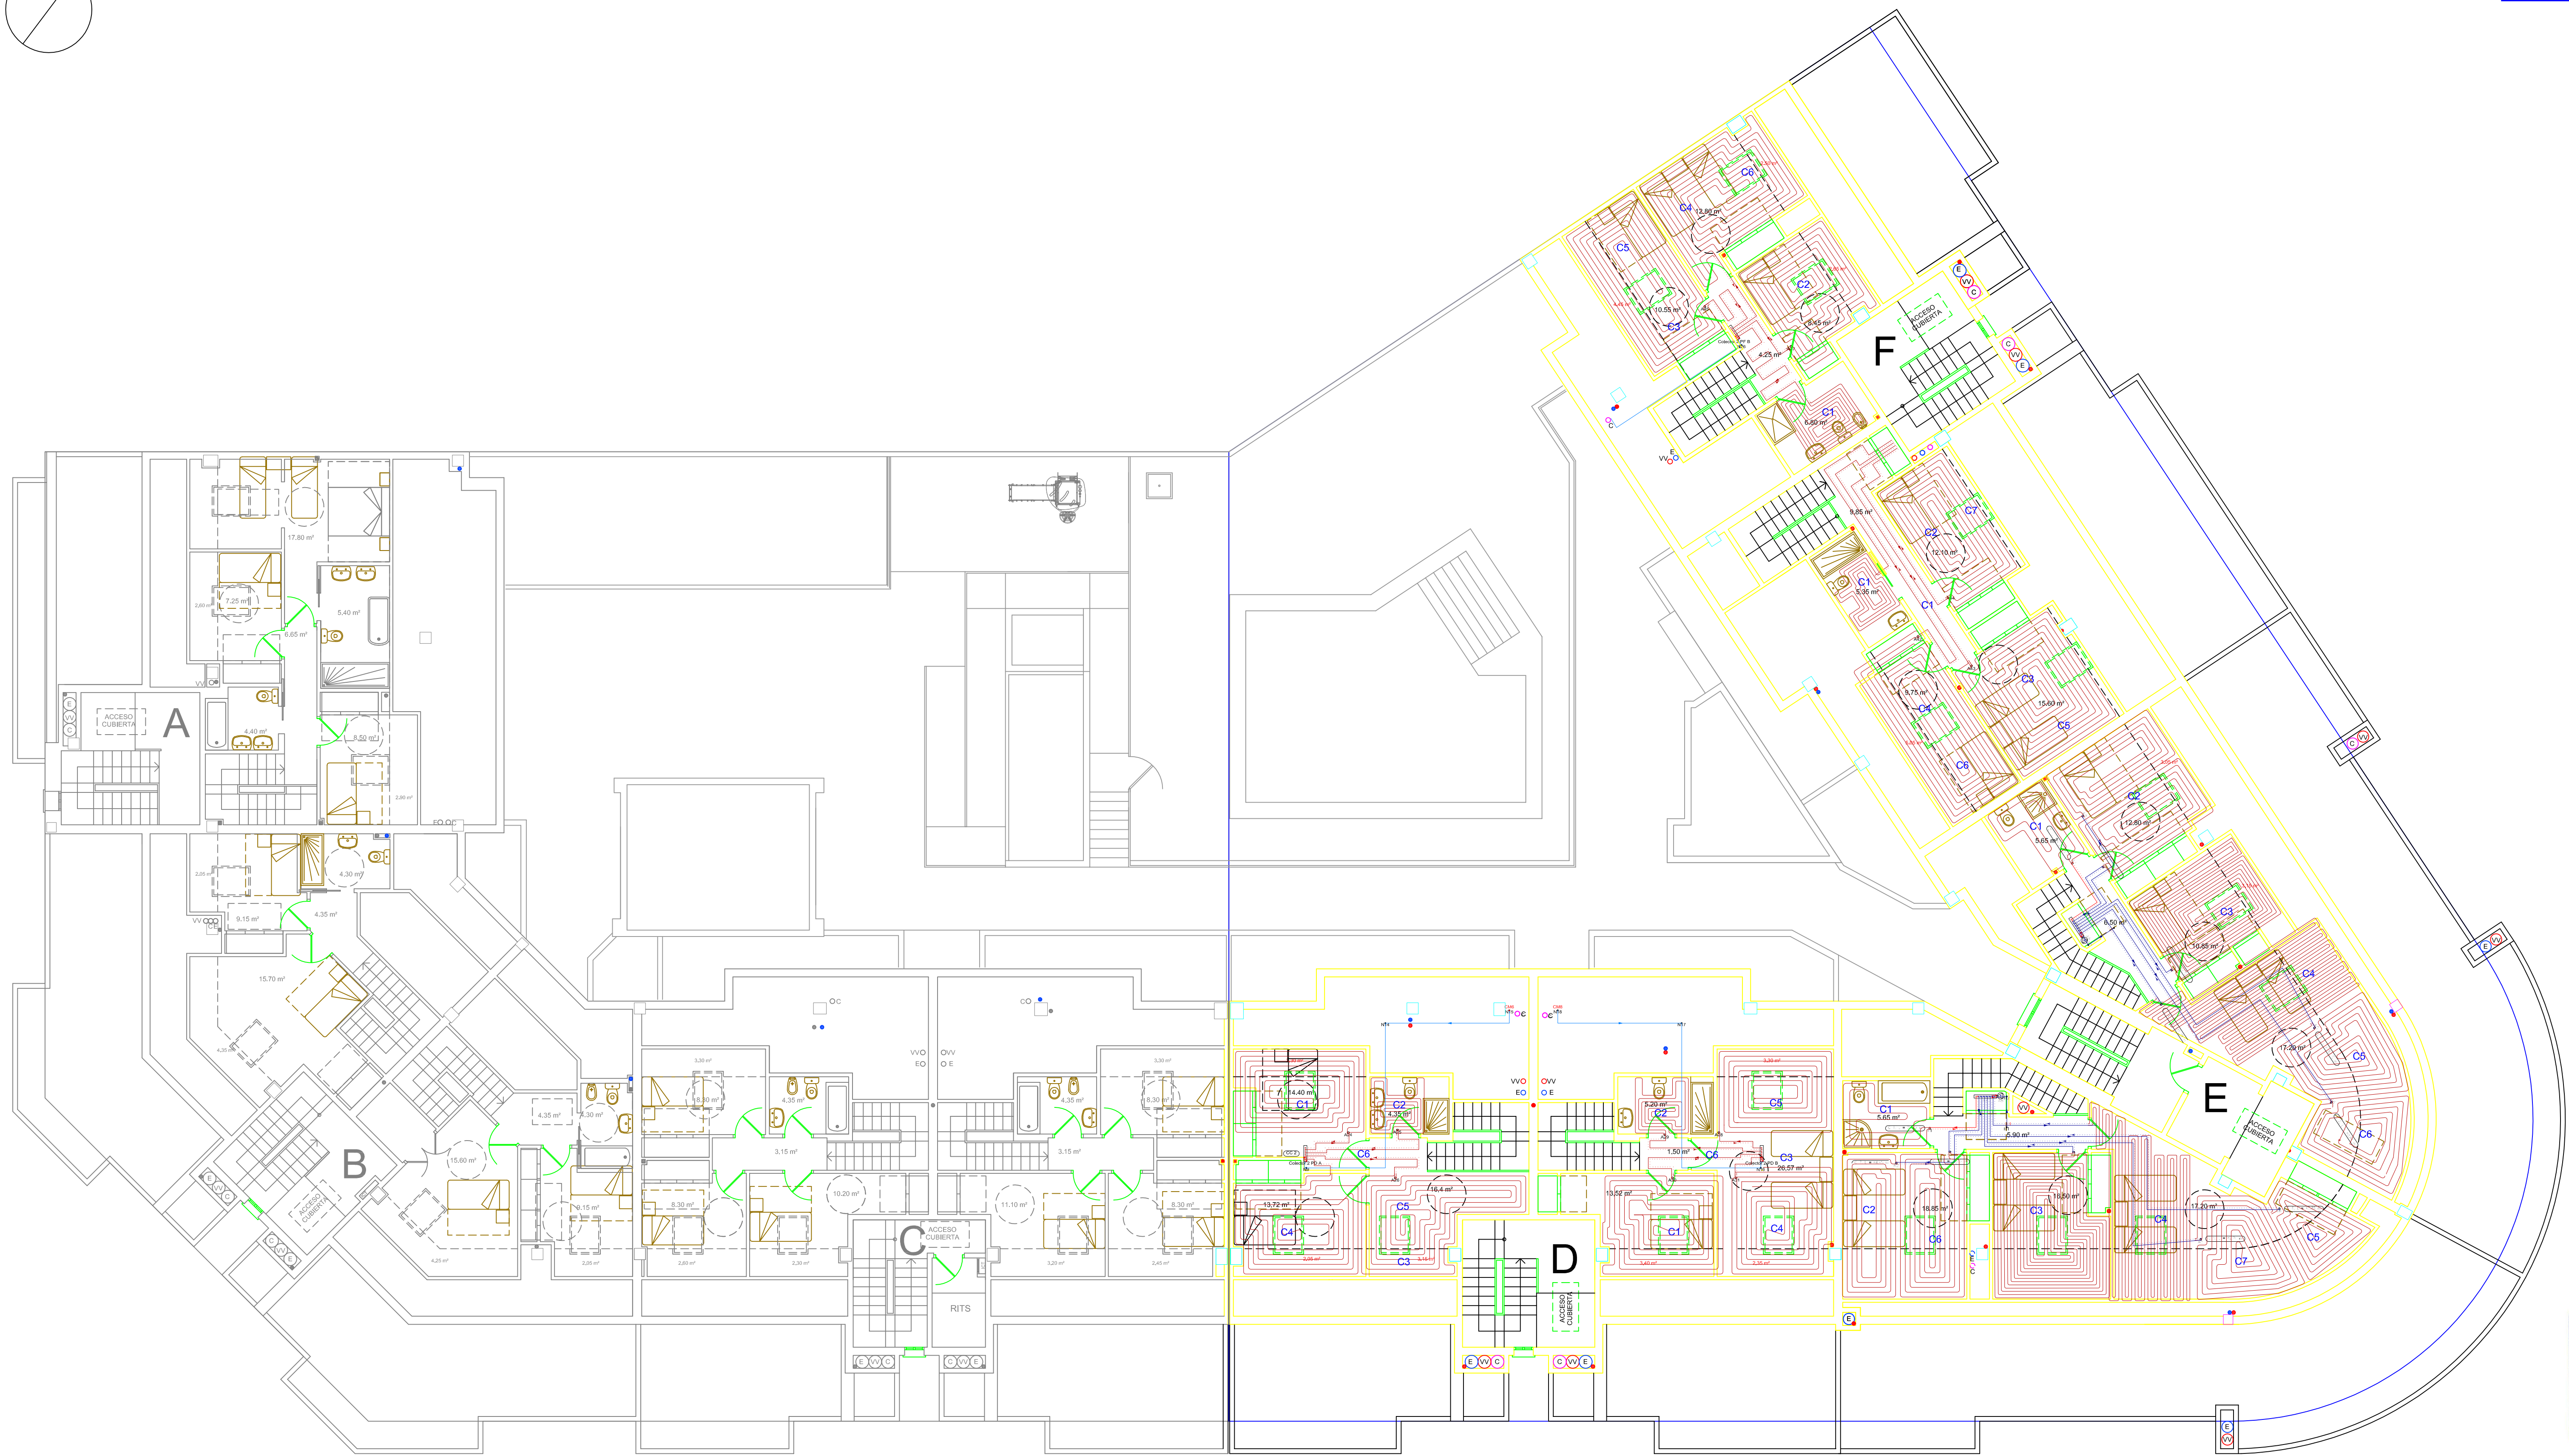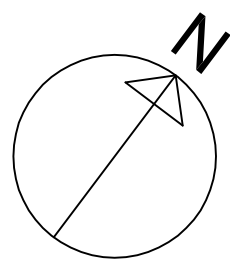

ANEXO A PROYECTO DE CLIMATIZACIÓN INVISIBLE MEDIANTE GENERADORES INDIVIDUALES DE AEROTERMIA, EN EDIFICIO DE 100 VIVIENDAS SITUADO EN LA C/MARÍA AUXILIADORA Nº 3 CÁCERES (CÁCERES)				
	Fecha	Nombre	Firmas	TÉCNICAS E INSTALACIONES HIDRÁULICAS, S.L. FCO. JAVIER CORTES CORDERO. INGENIERO TÉCNICO INDUSTRIAL COLEGIADO 503 COPITI CC
Dibujado	FECHA	Fco. J. Cortés		
Comprobado	15/11/2021			
Segun normas				
Escala	DISTRIBUCIÓN SUELO RADIANTE PLANTA 8º PORTALES D, E Y F			Nº A9
1/100				Sustituye a:
				Sustituido por:


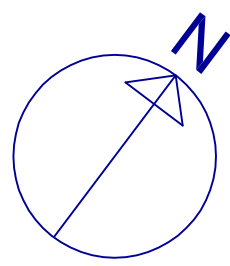


Documento visado con número: CC0063519 y CSV nº V-LU6W3GD4E1C3Y7S545 verificado en <http://verificado.cogitocaceres.org/validar/validacionCSV.aspx>

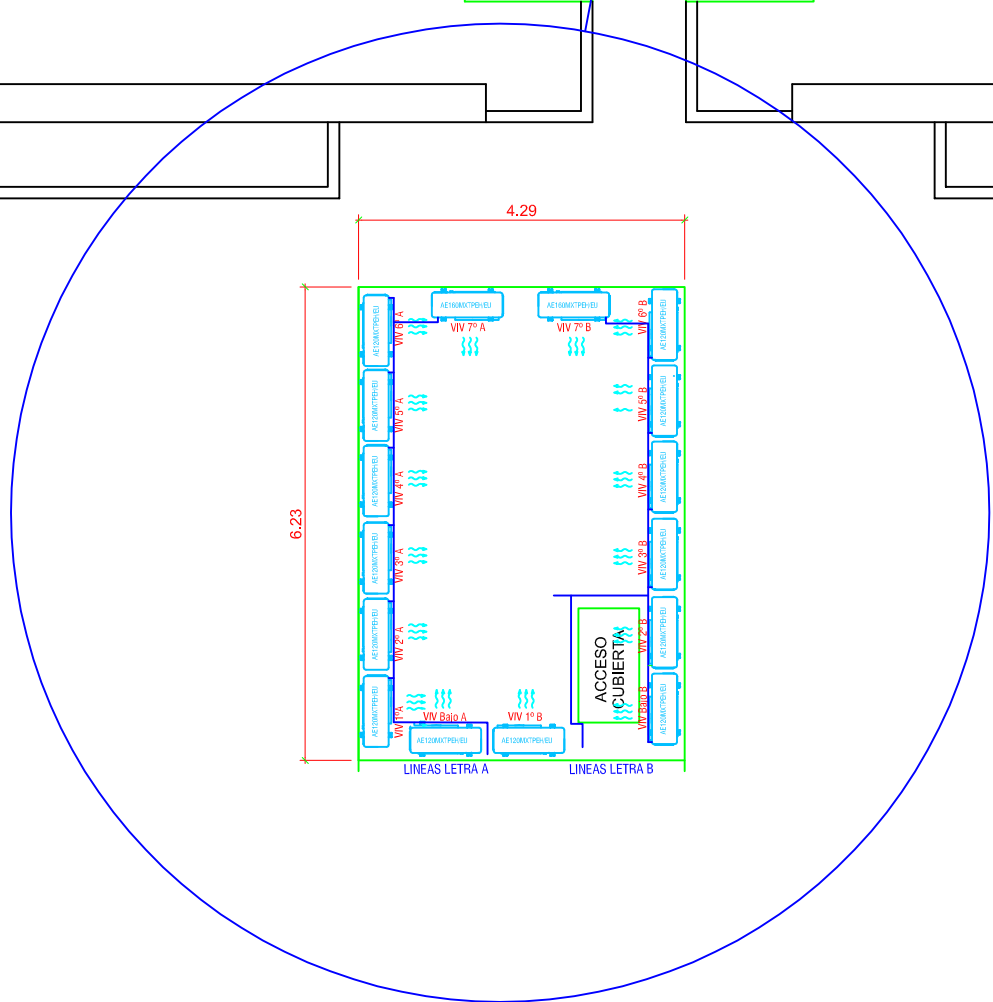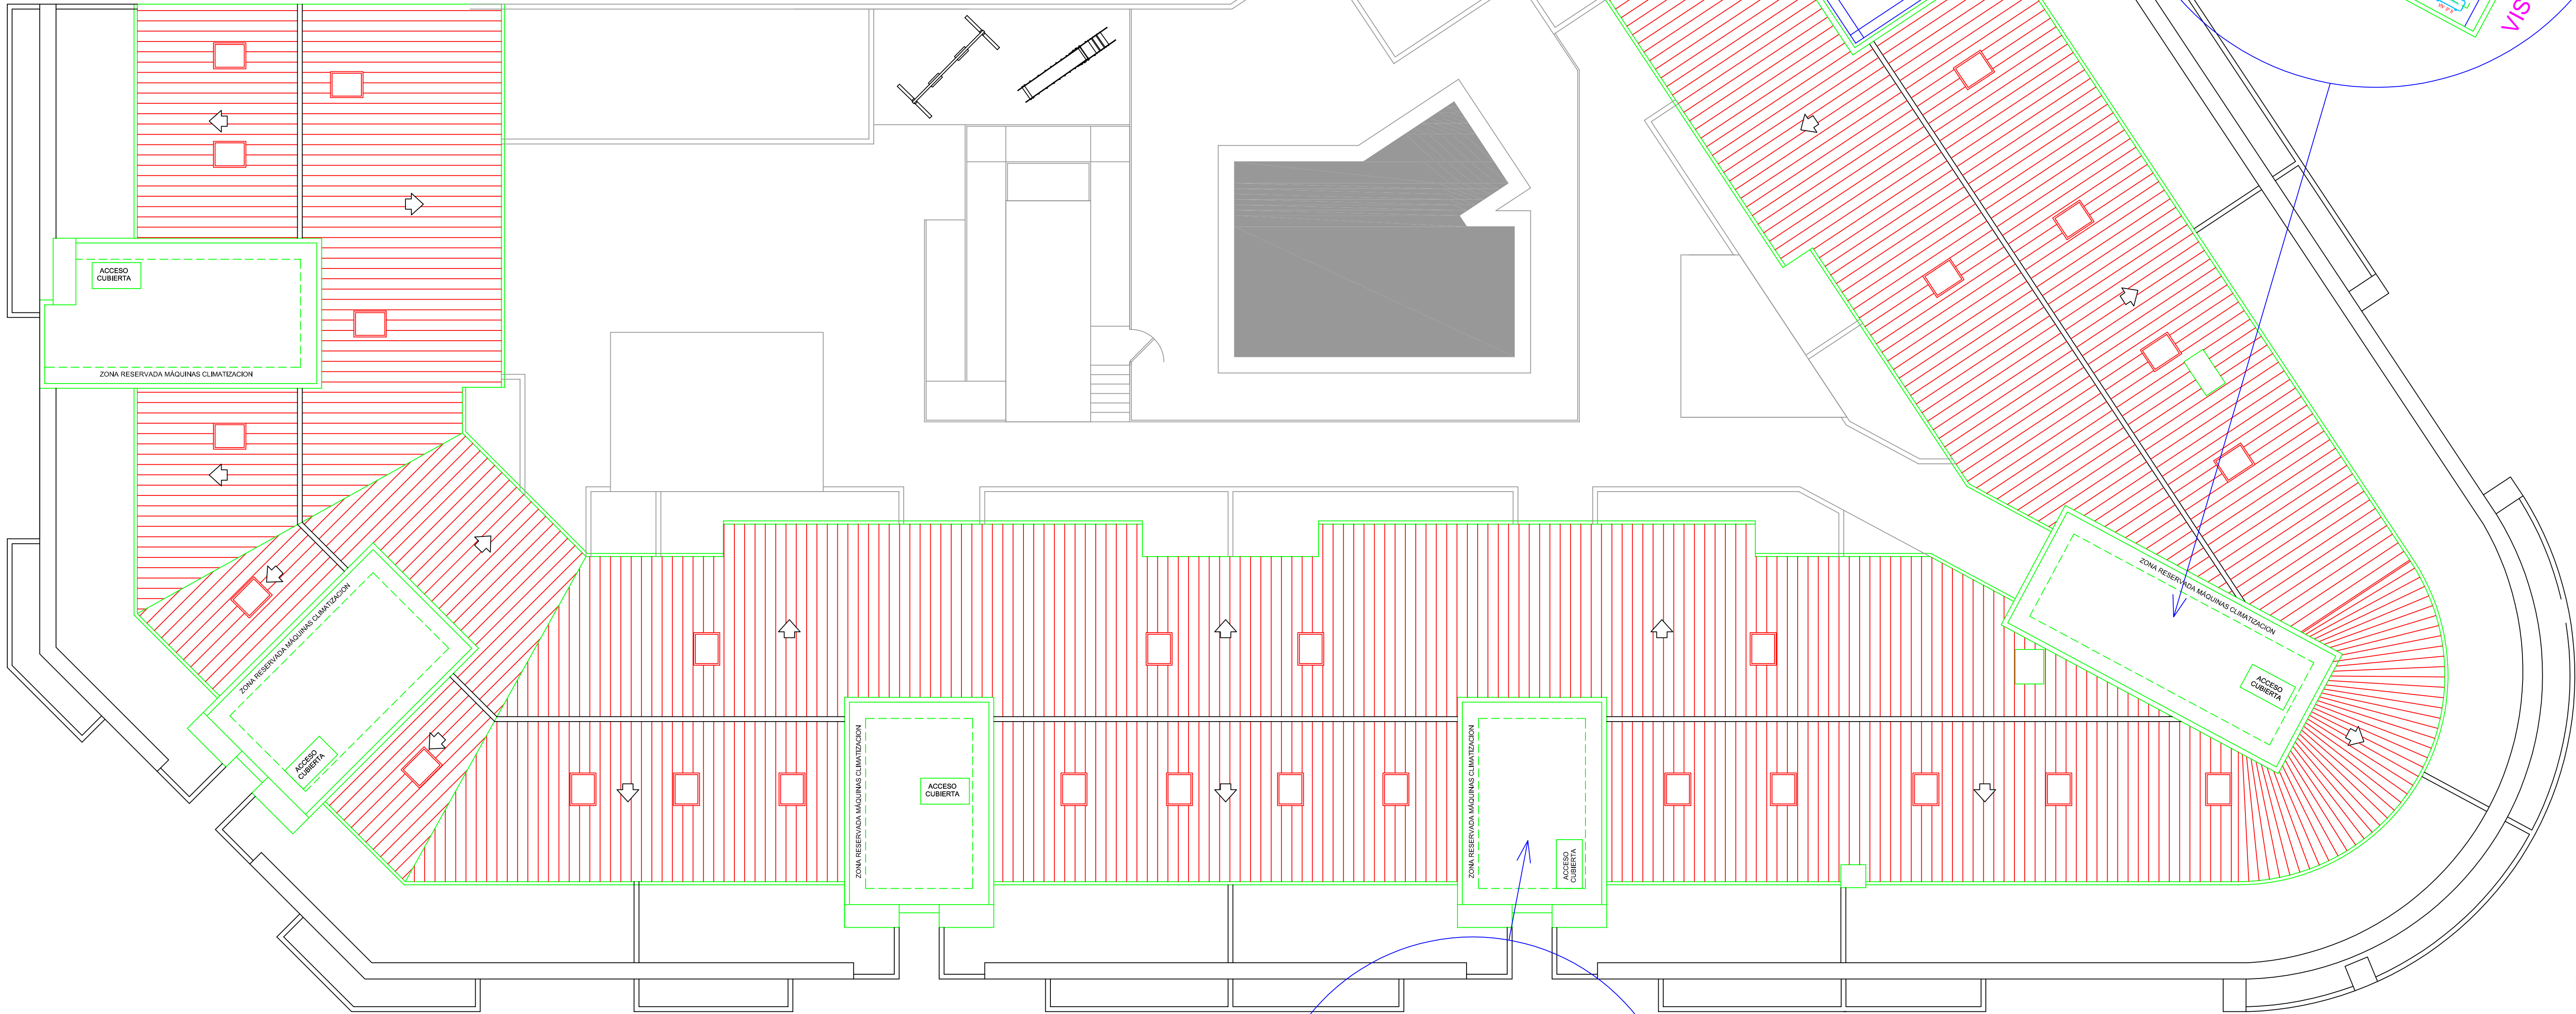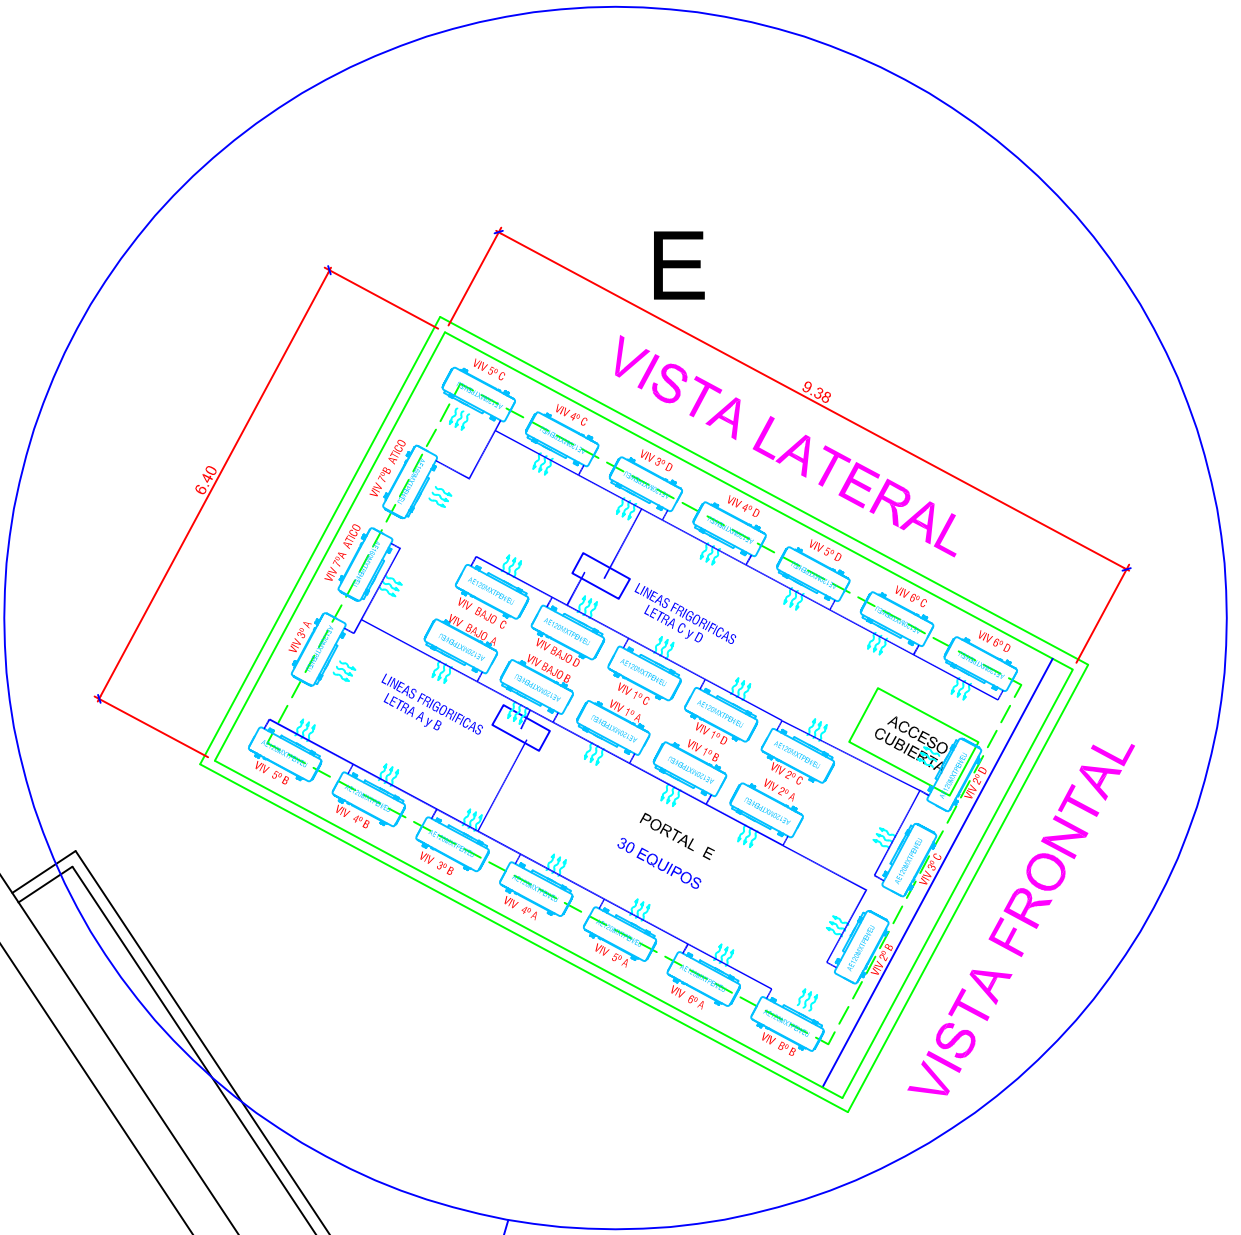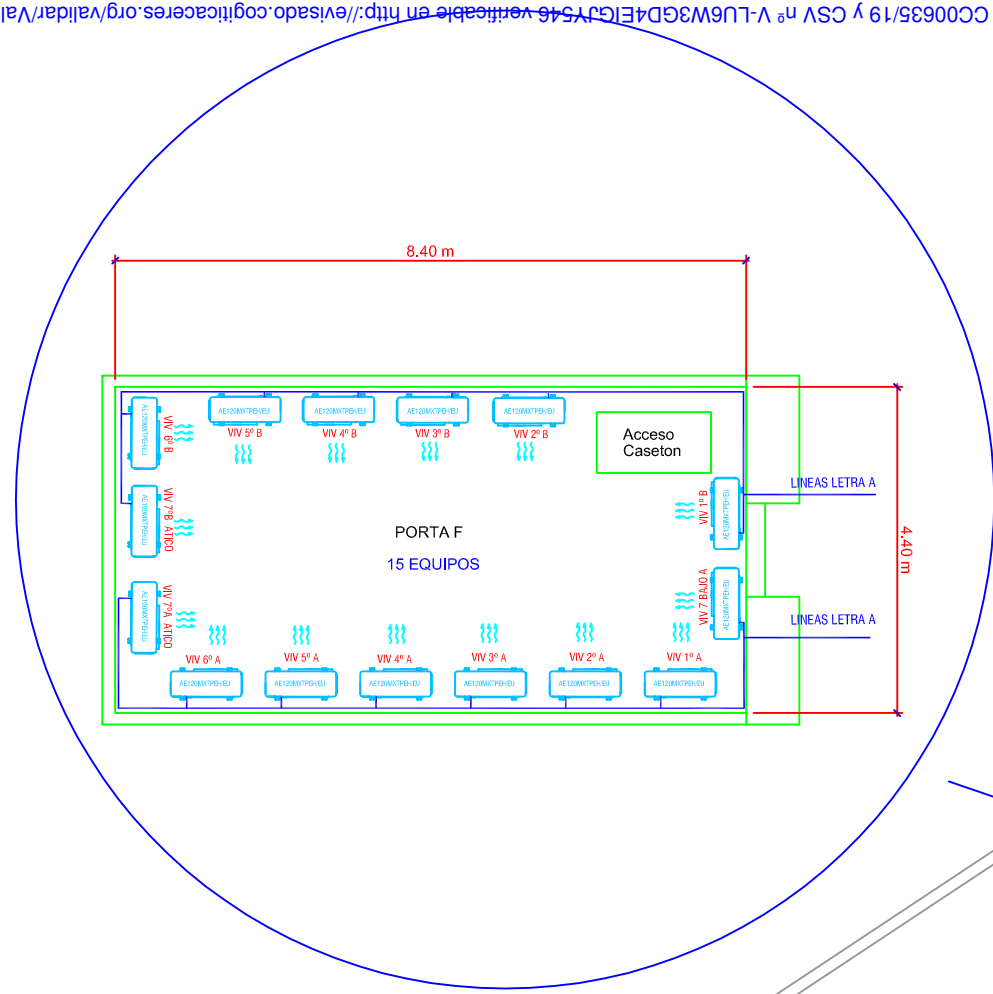
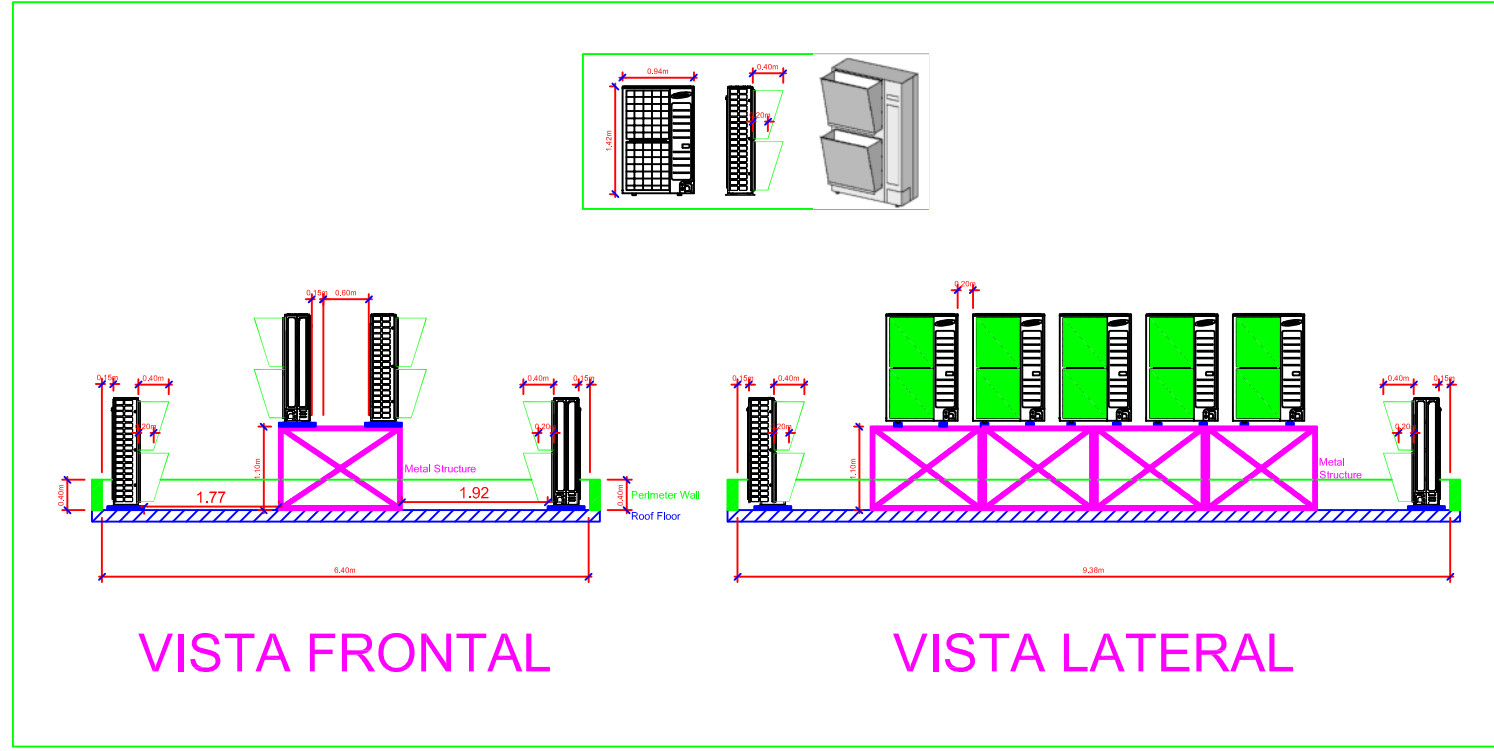


ANEXO A PROYECTO DE CLIMATIZACIÓN INVISIBLE MEDIANTE GENERADORES INDIVIDUALES DE AEROTERMIA, EN EDIFICIO DE 100 VIVIENDAS SITUADO EN LA C/MARÍA AUXILIADORA Nº 3 CÁCERES (CÁCERES)



	Fecha	Nombre	Firmas	TÉCNICAS E INSTALACIONES HIDRÁULICAS, S.L. FCO. JAVIER CORTES CORDERO. INGENIERO TÉCNICO INDUSTRIAL COLEGIADO 503 COPITI CC
Dibujado	FECHA	Fco. J. Cortés		
Comprobado	15/11/2021			
Segun normas				
Escala	DISTRIBUCIÓN UNIDADES EXTERIORES AZOTEA			Nº A10
1/100				Sustituye a:
				Sustituido por:

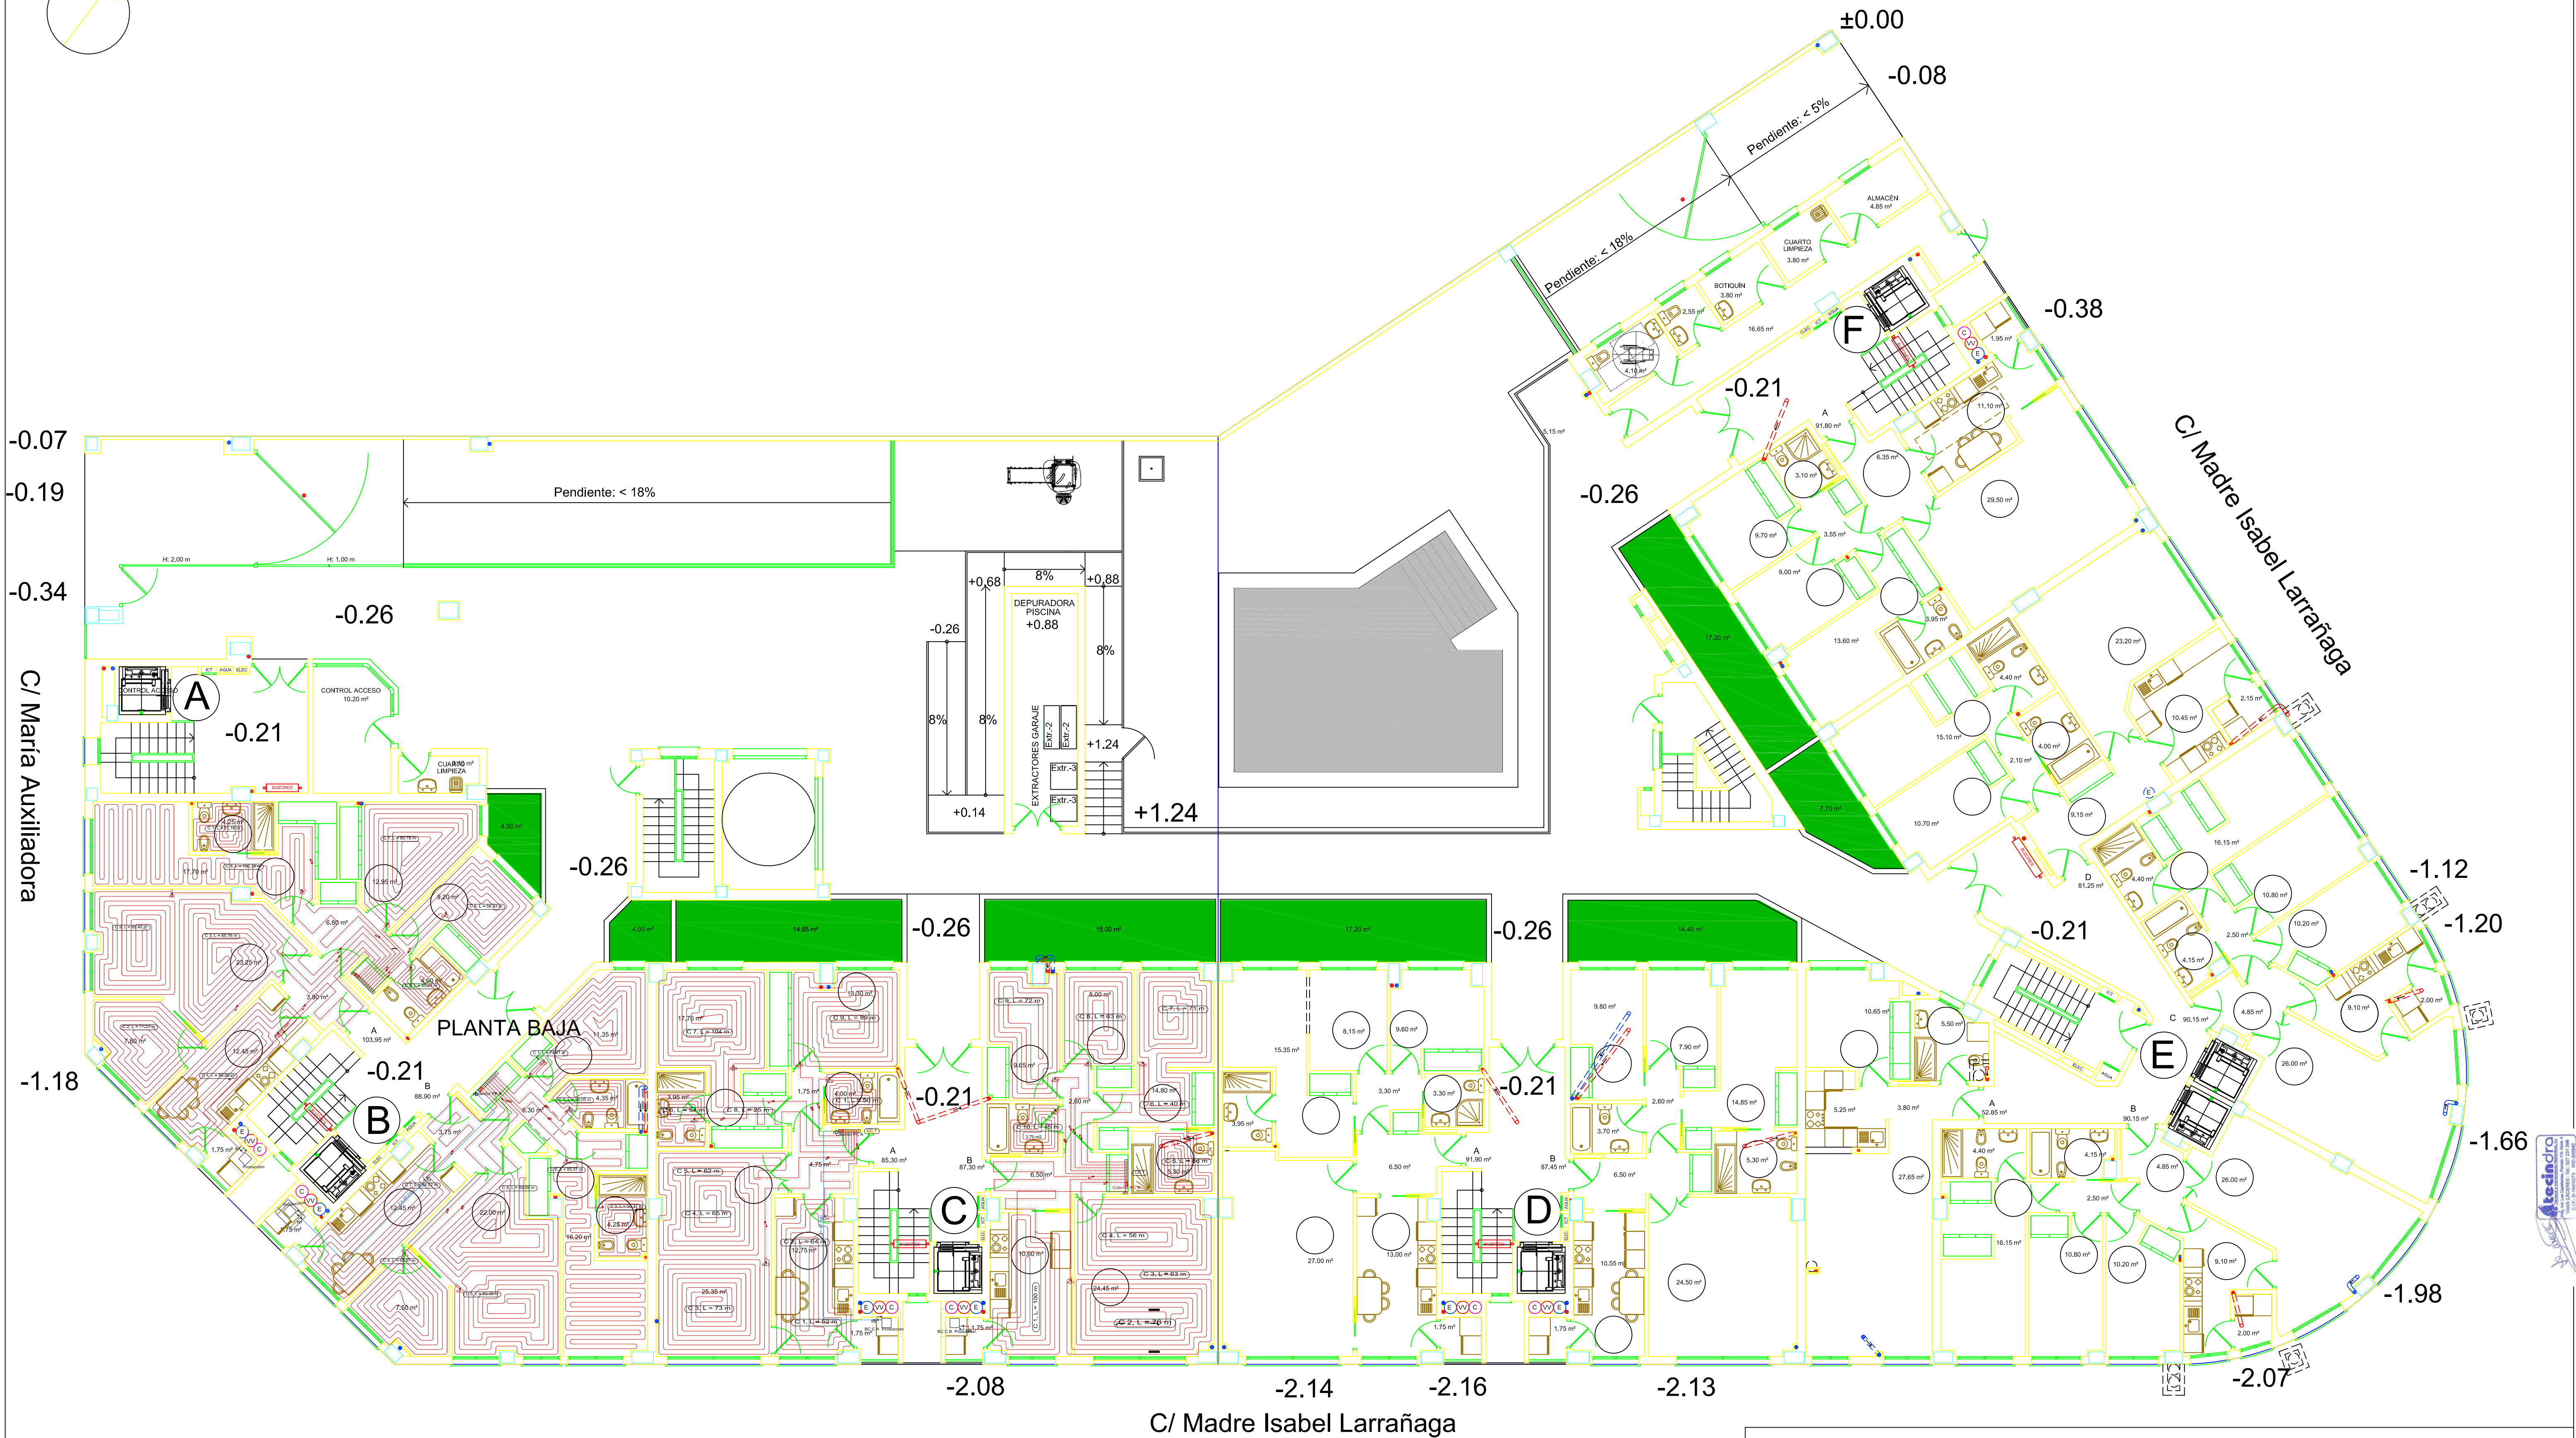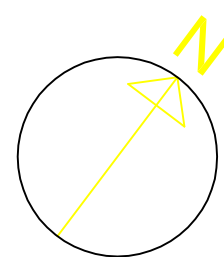



ANEXO II A PROYECTO DE CLIMATIZACIÓN INVISIBLE MEDIANTE GENERADORES INDIVIDUALES DE AEROTERMIA, EN EDIFICIO DE 100 VIVIENDAS SITUADO EN LA C/MARÍA AUXILIADORA Nº 3 CÁCERES (CÁCERES)				
	Fecha	Nombre	Firmas	TÉCNICAS E INSTALACIONES HIDRÁULICAS, S.L. FCO. JAVIER CORTES CORDERO. INGENIERO TÉCNICO INDUSTRIAL COLEGIADO 503 COPITI CC
Dibujado	FECHA	Fco. J. Cortés		
Comprobado	25/03/2022			
Segun normas				
Escala	DISTRIBUCIÓN SUELO RADIANTE PLANTA BAJA PORTALES A, B Y C			Nº B1
1/100				Sustituye a:
				Sustituido por:

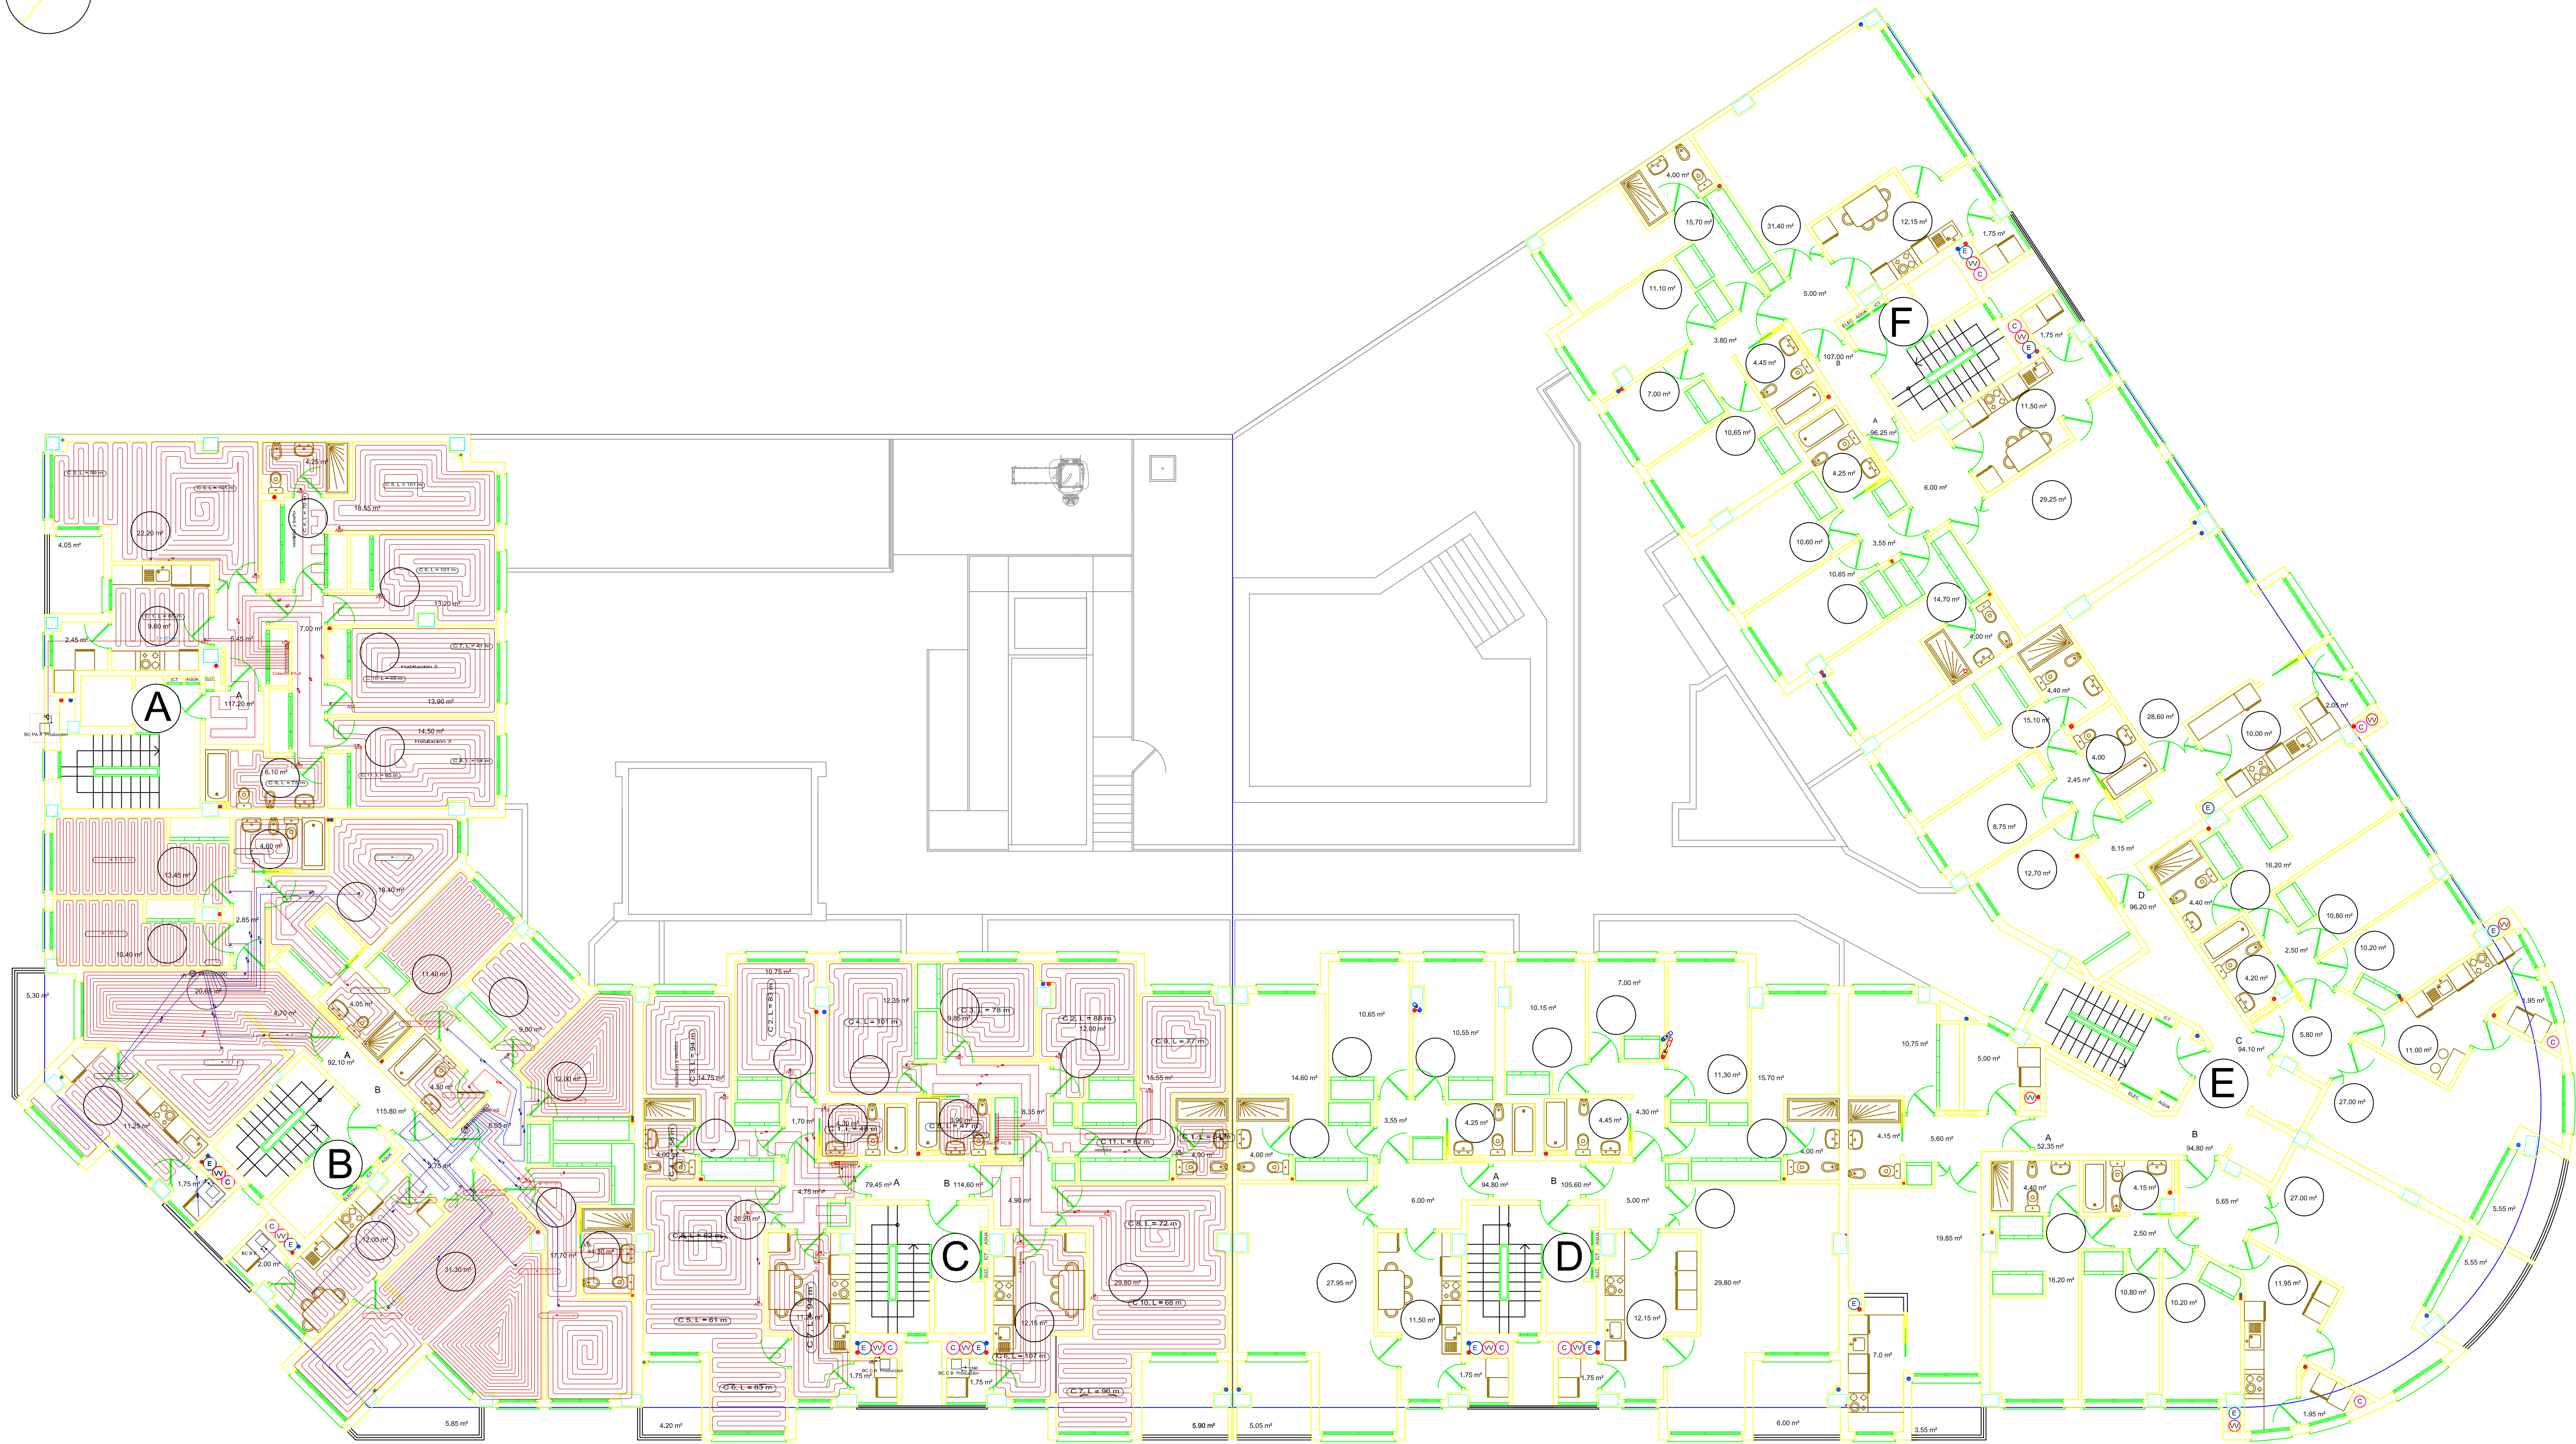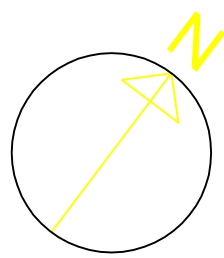

ANEXO II A PROYECTO DE CLIMATIZACIÓN INVISIBLE MEDIANTE GENERADORES INDIVIDUALES DE AEROTERMIA, EN EDIFICIO DE 100 VIVIENDAS SITUADO EN LA C/MARÍA AUXILIADORA Nº 3 CÁCERES (CÁCERES)				
	Fecha	Nombre	Firmas	TÉCNICAS E INSTALACIONES HIDRÁULICAS, S.L. FCO. JAVIER CORTES CORDERO. INGENIERO TÉCNICO INDUSTRIAL COLEGIADO 503 COPITI CC
Dibujado	FECHA	Fco. J. Cortés		
Comprobado	25/03/2022			
Segun normas				
Escala	DISTRIBUCIÓN SUELO RADIANTE PLANTA Iº PORTALES A, B Y C			Nº B2
1/100				Sustituye a:
				Sustituido por:

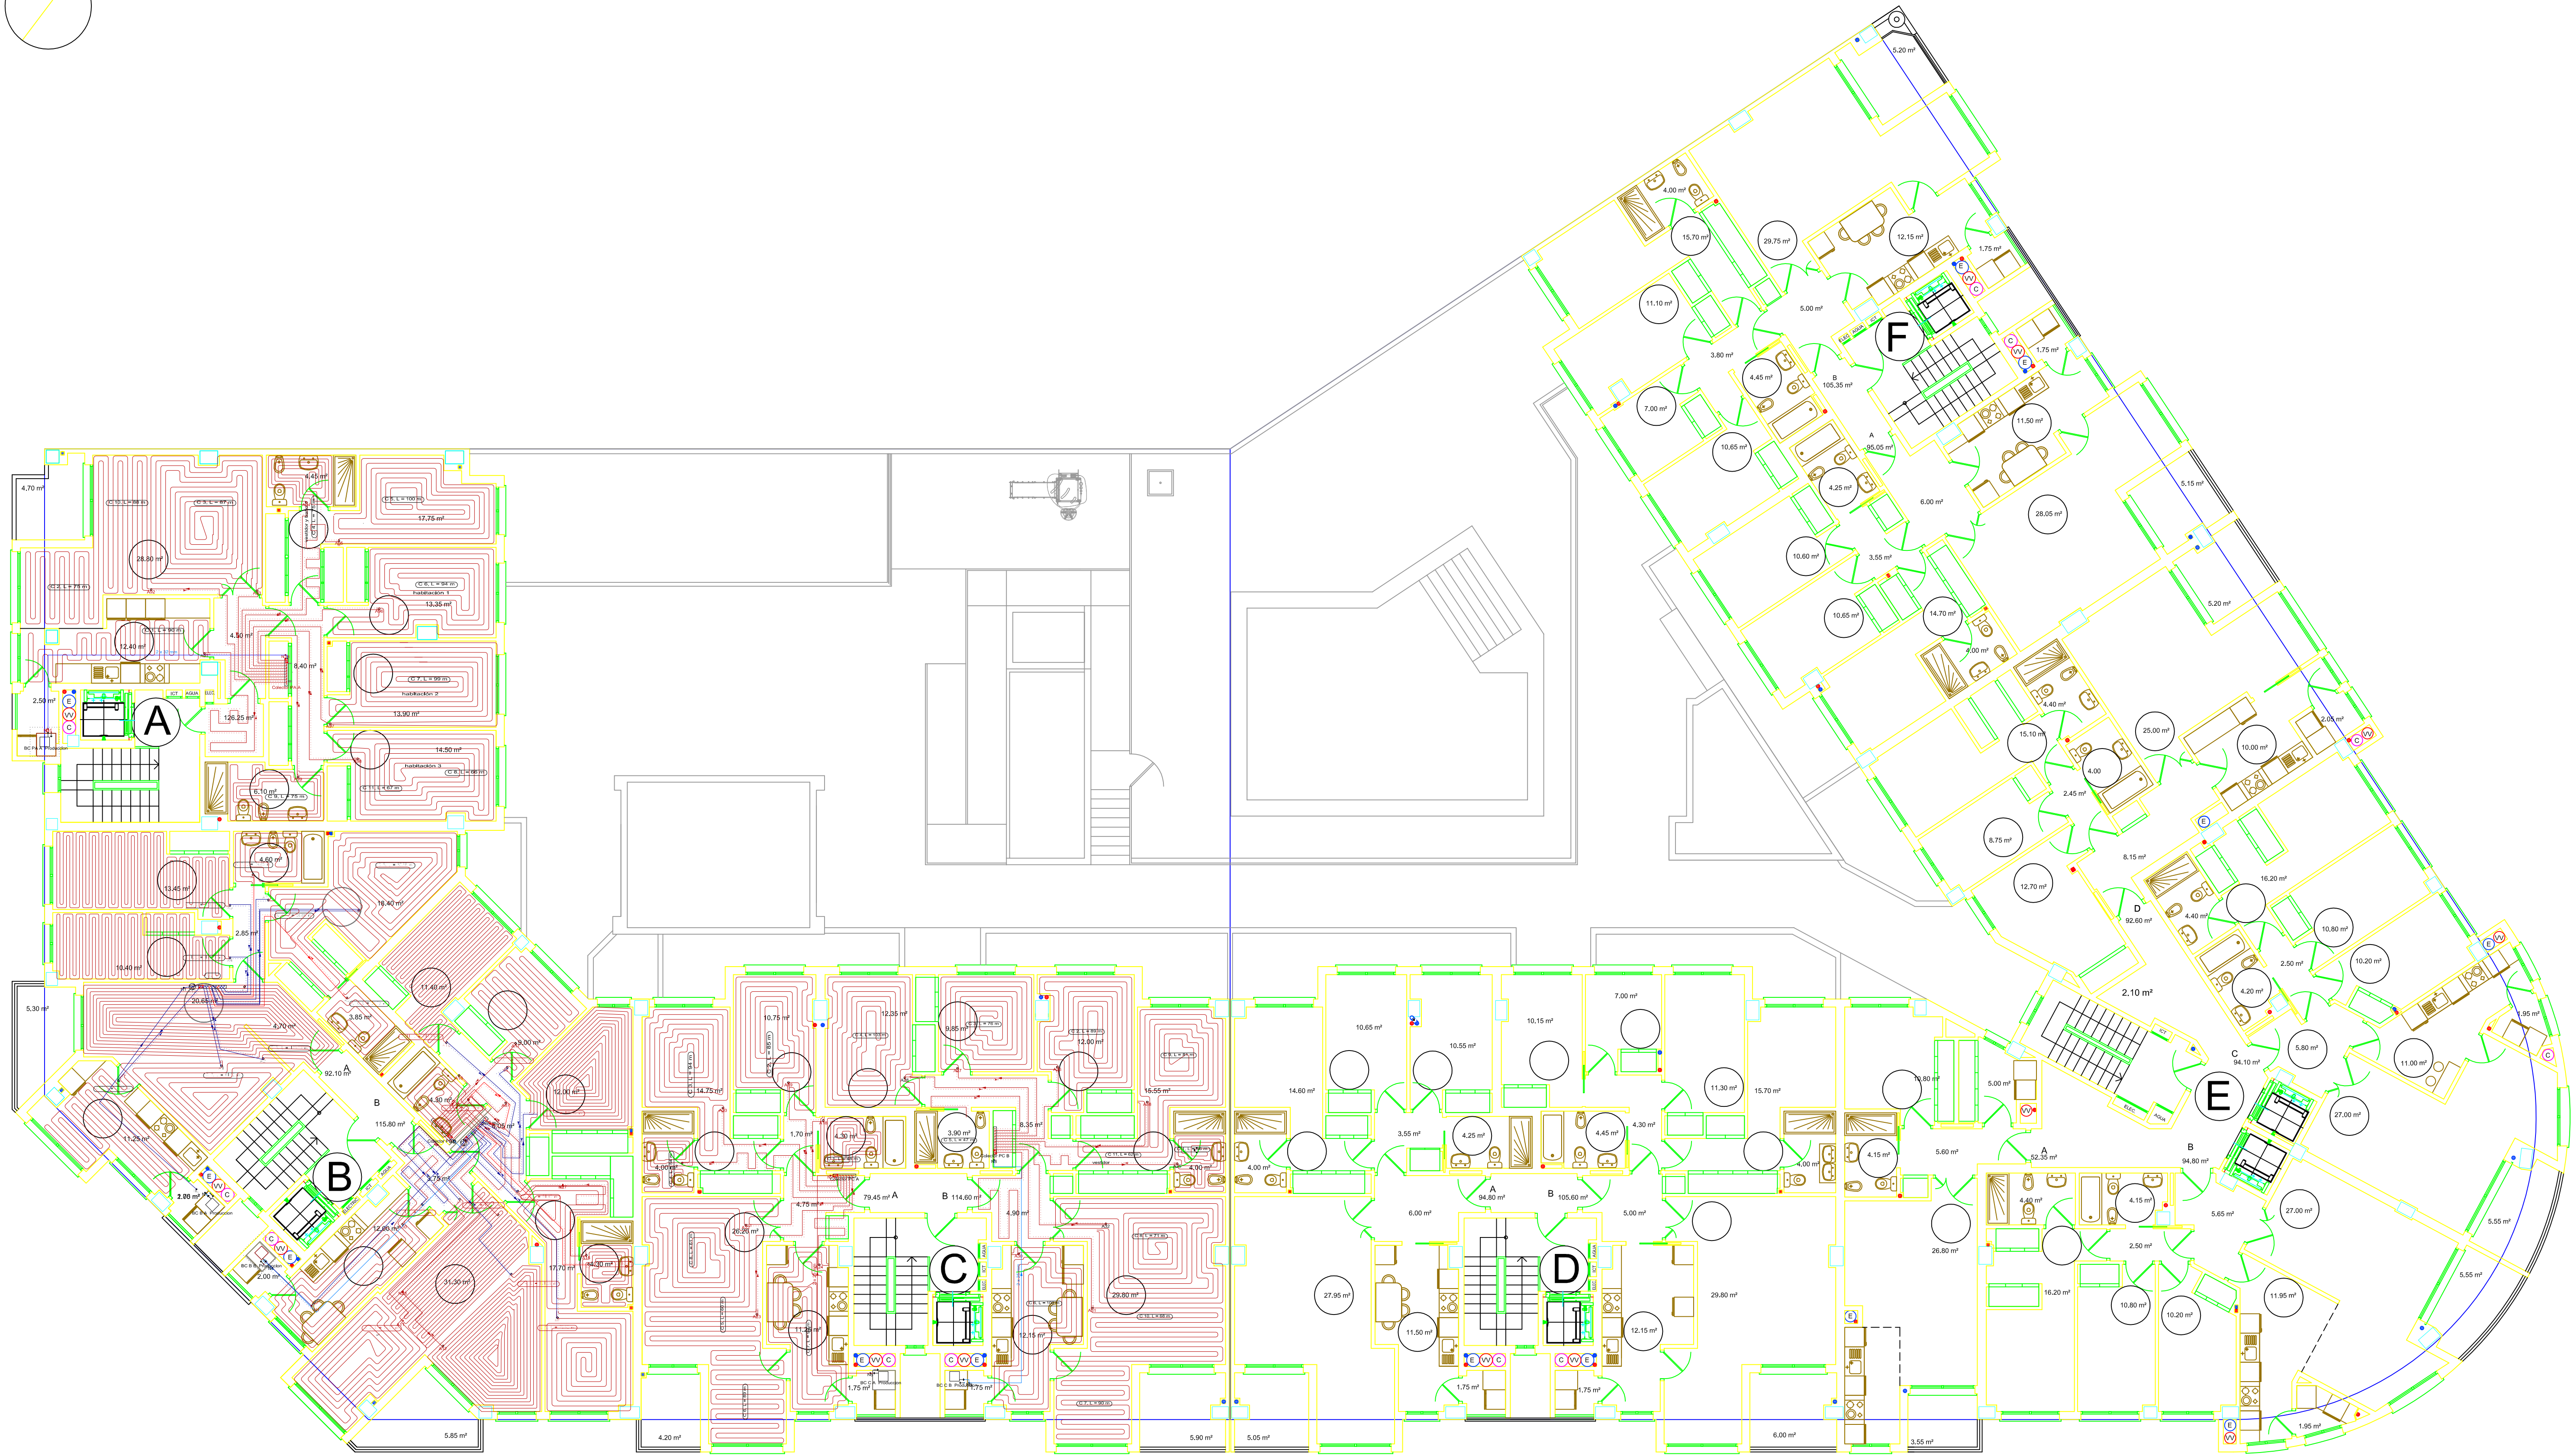
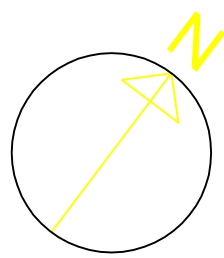


ANEXO II A PROYECTO DE CLIMATIZACIÓN INVISIBLE MEDIANTE GENERADORES INDIVIDUALES DE AEROTERMIA, EN EDIFICIO DE 100 VIVIENDAS SITUADO EN LA C/MARÍA AUXILIADORA N° 3 CÁCERES (CÁCERES)				
	Fecha	Nombre	Firmas	TÉCNICAS E INSTALACIONES HIDRÁULICAS, S.L.
Dibujado	FECHA	Fco. J. Cortés		
Comprobado	25/03/2022			
Segun normas				FCO. JAVIER CORTES CORDERO. INGENIERO TÉCNICO INDUSTRIAL COLEGIADO 503 COPITI CC
Escala	DISTRIBUCIÓN SUELO RADIANTE PLANTA 2º PORTALES A, B Y C			Nº B3
1/100				Sustituye a:
				Sustituido por:

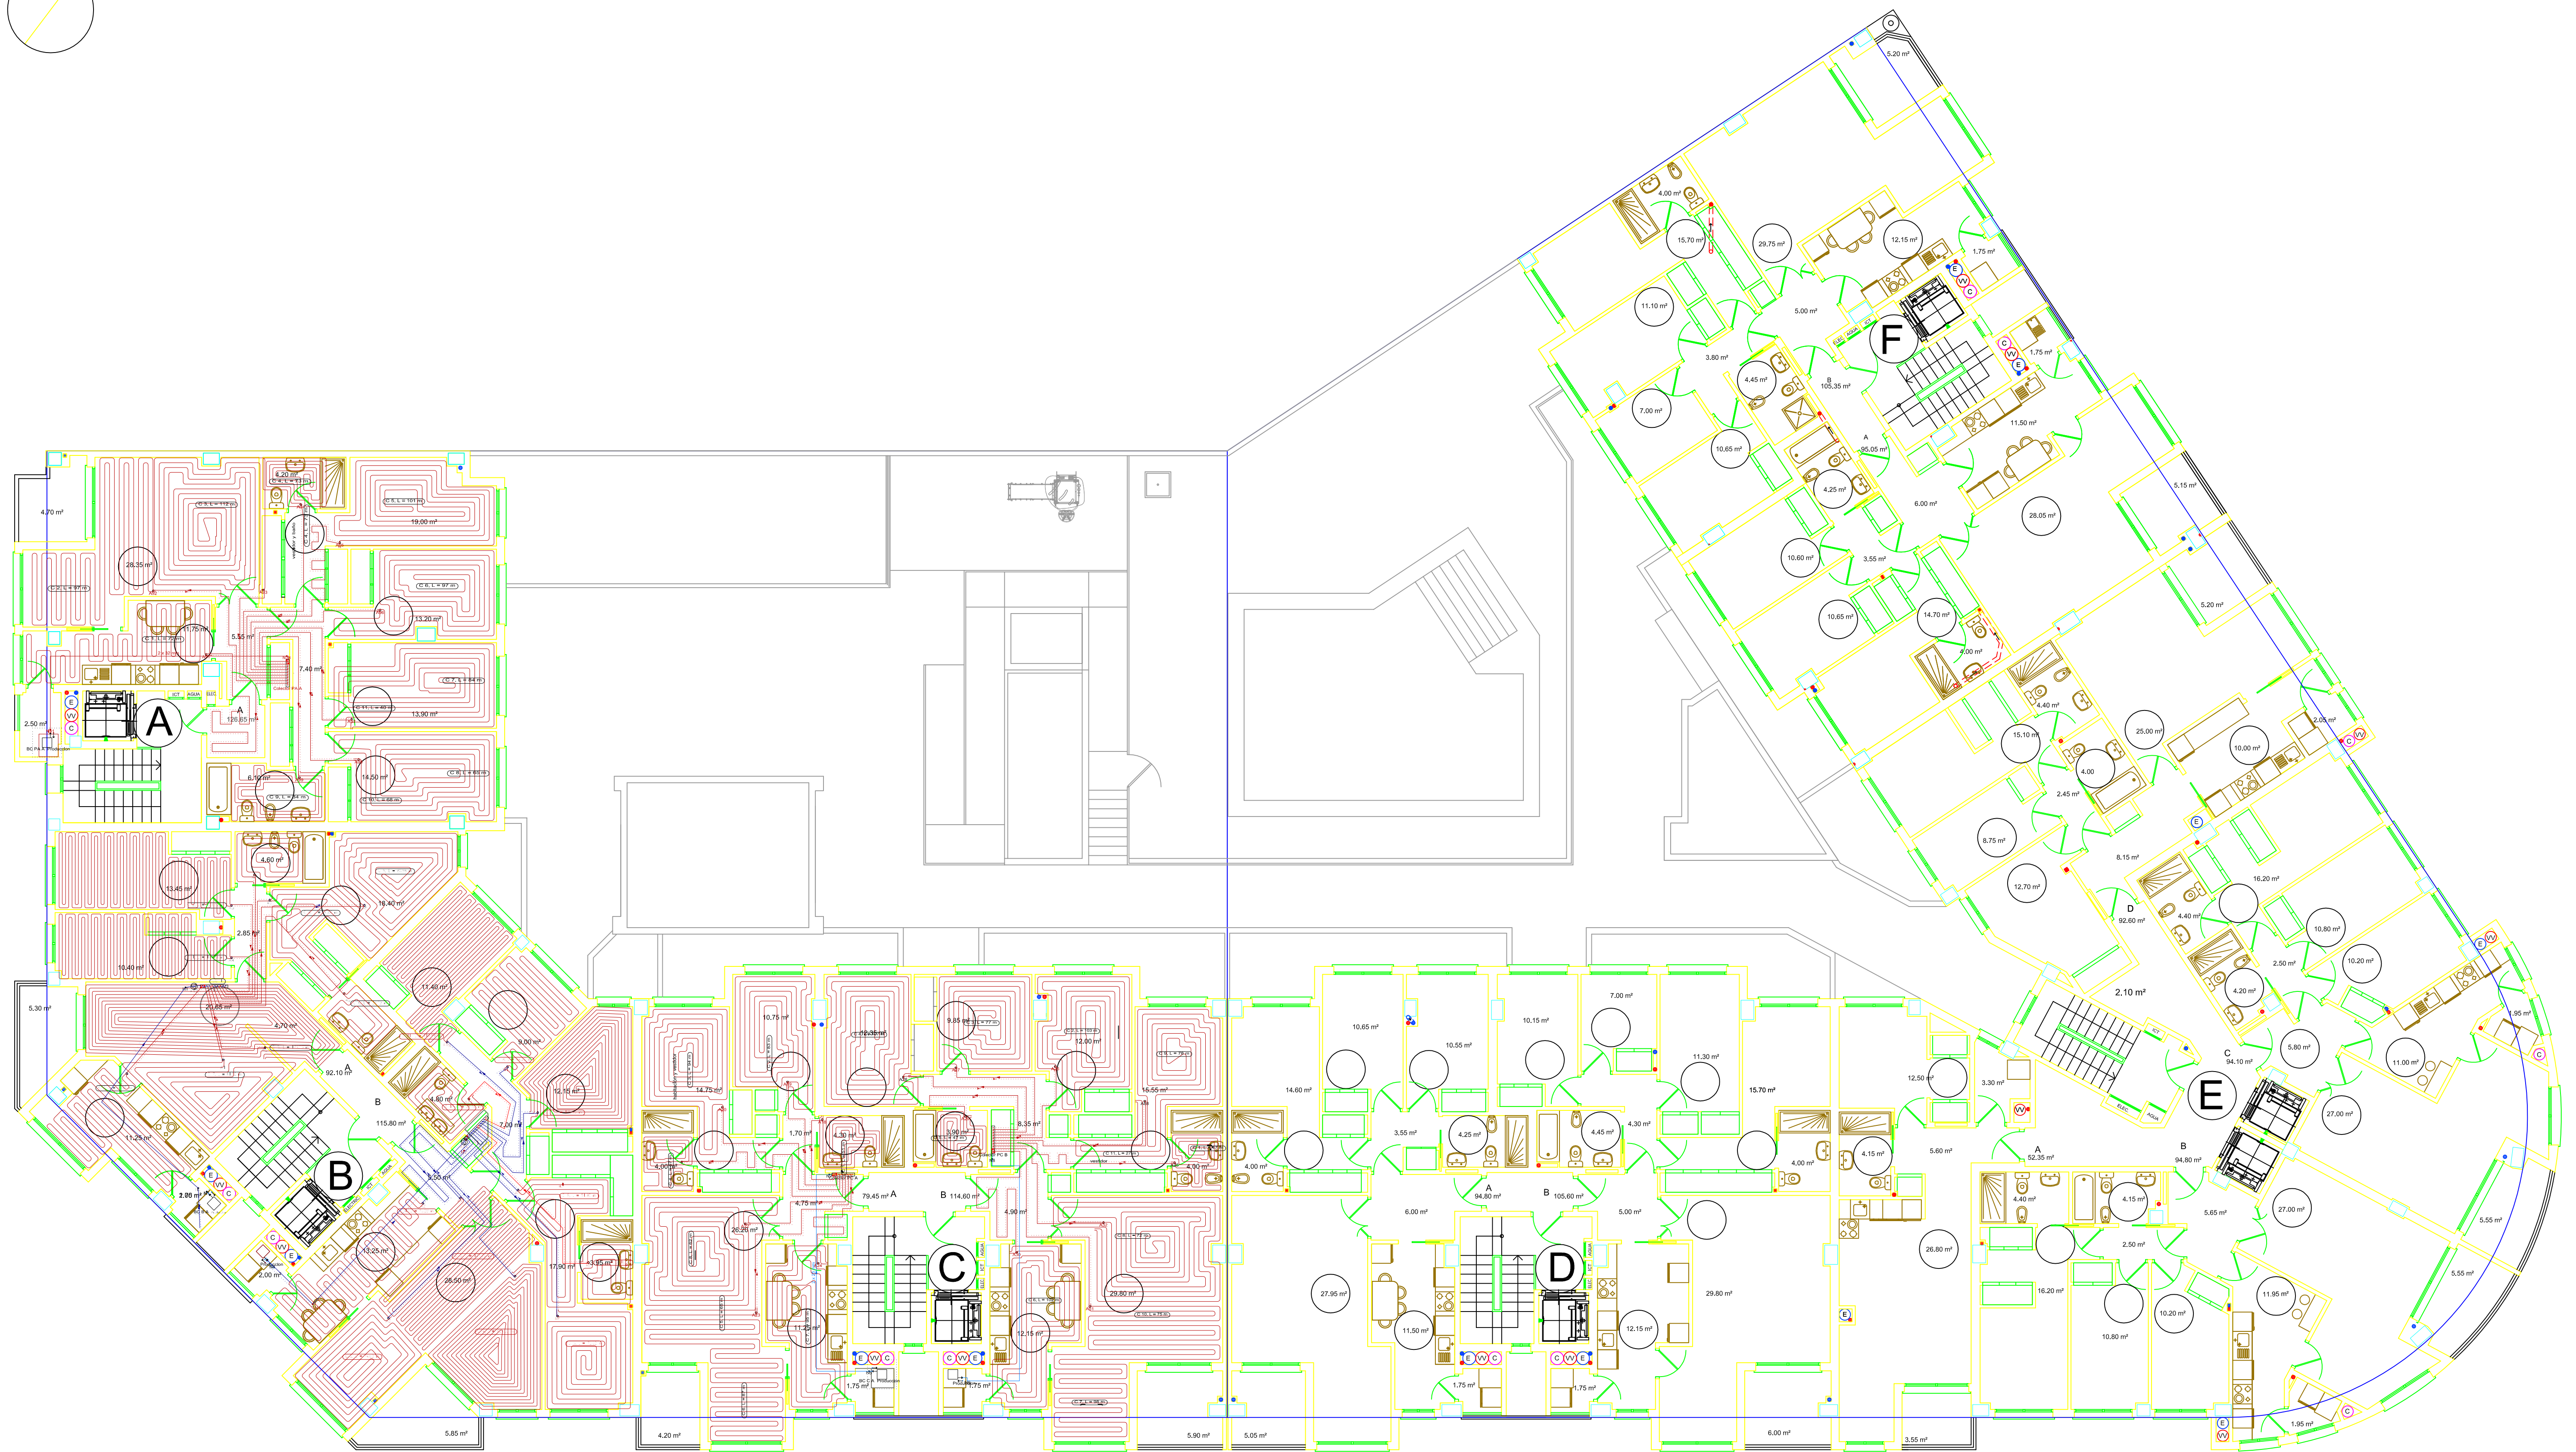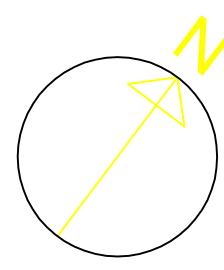



ANEXO II A PROYECTO DE CLIMATIZACIÓN INVISIBLE MEDIANTE GENERADORES INDIVIDUALES DE AEROTERMIA, EN EDIFICIO DE 100 VIVIENDAS SITUADO EN LA C/MARÍA AUXILIADORA Nº 3 CÁCERES (CÁCERES)				
	Fecha	Nombre	Firmas	TÉCNICAS E INSTALACIONES HIDRÁULICAS, S.L. FCO. JAVIER CORTES CORDERO, INGENIERO TÉCNICO INDUSTRIAL COLEGIADO 503 COPITI CC
Dibujado	FECHA	Fco. J. Cortés		
Comprobado	25/03/2022			
Segun normas				
Escala	DISTRIBUCIÓN SUELO RADIANTE PLANTA 3º PORTALES A, B Y C			Nº B4
1/100				Sustituye a:
				Sustituido por:



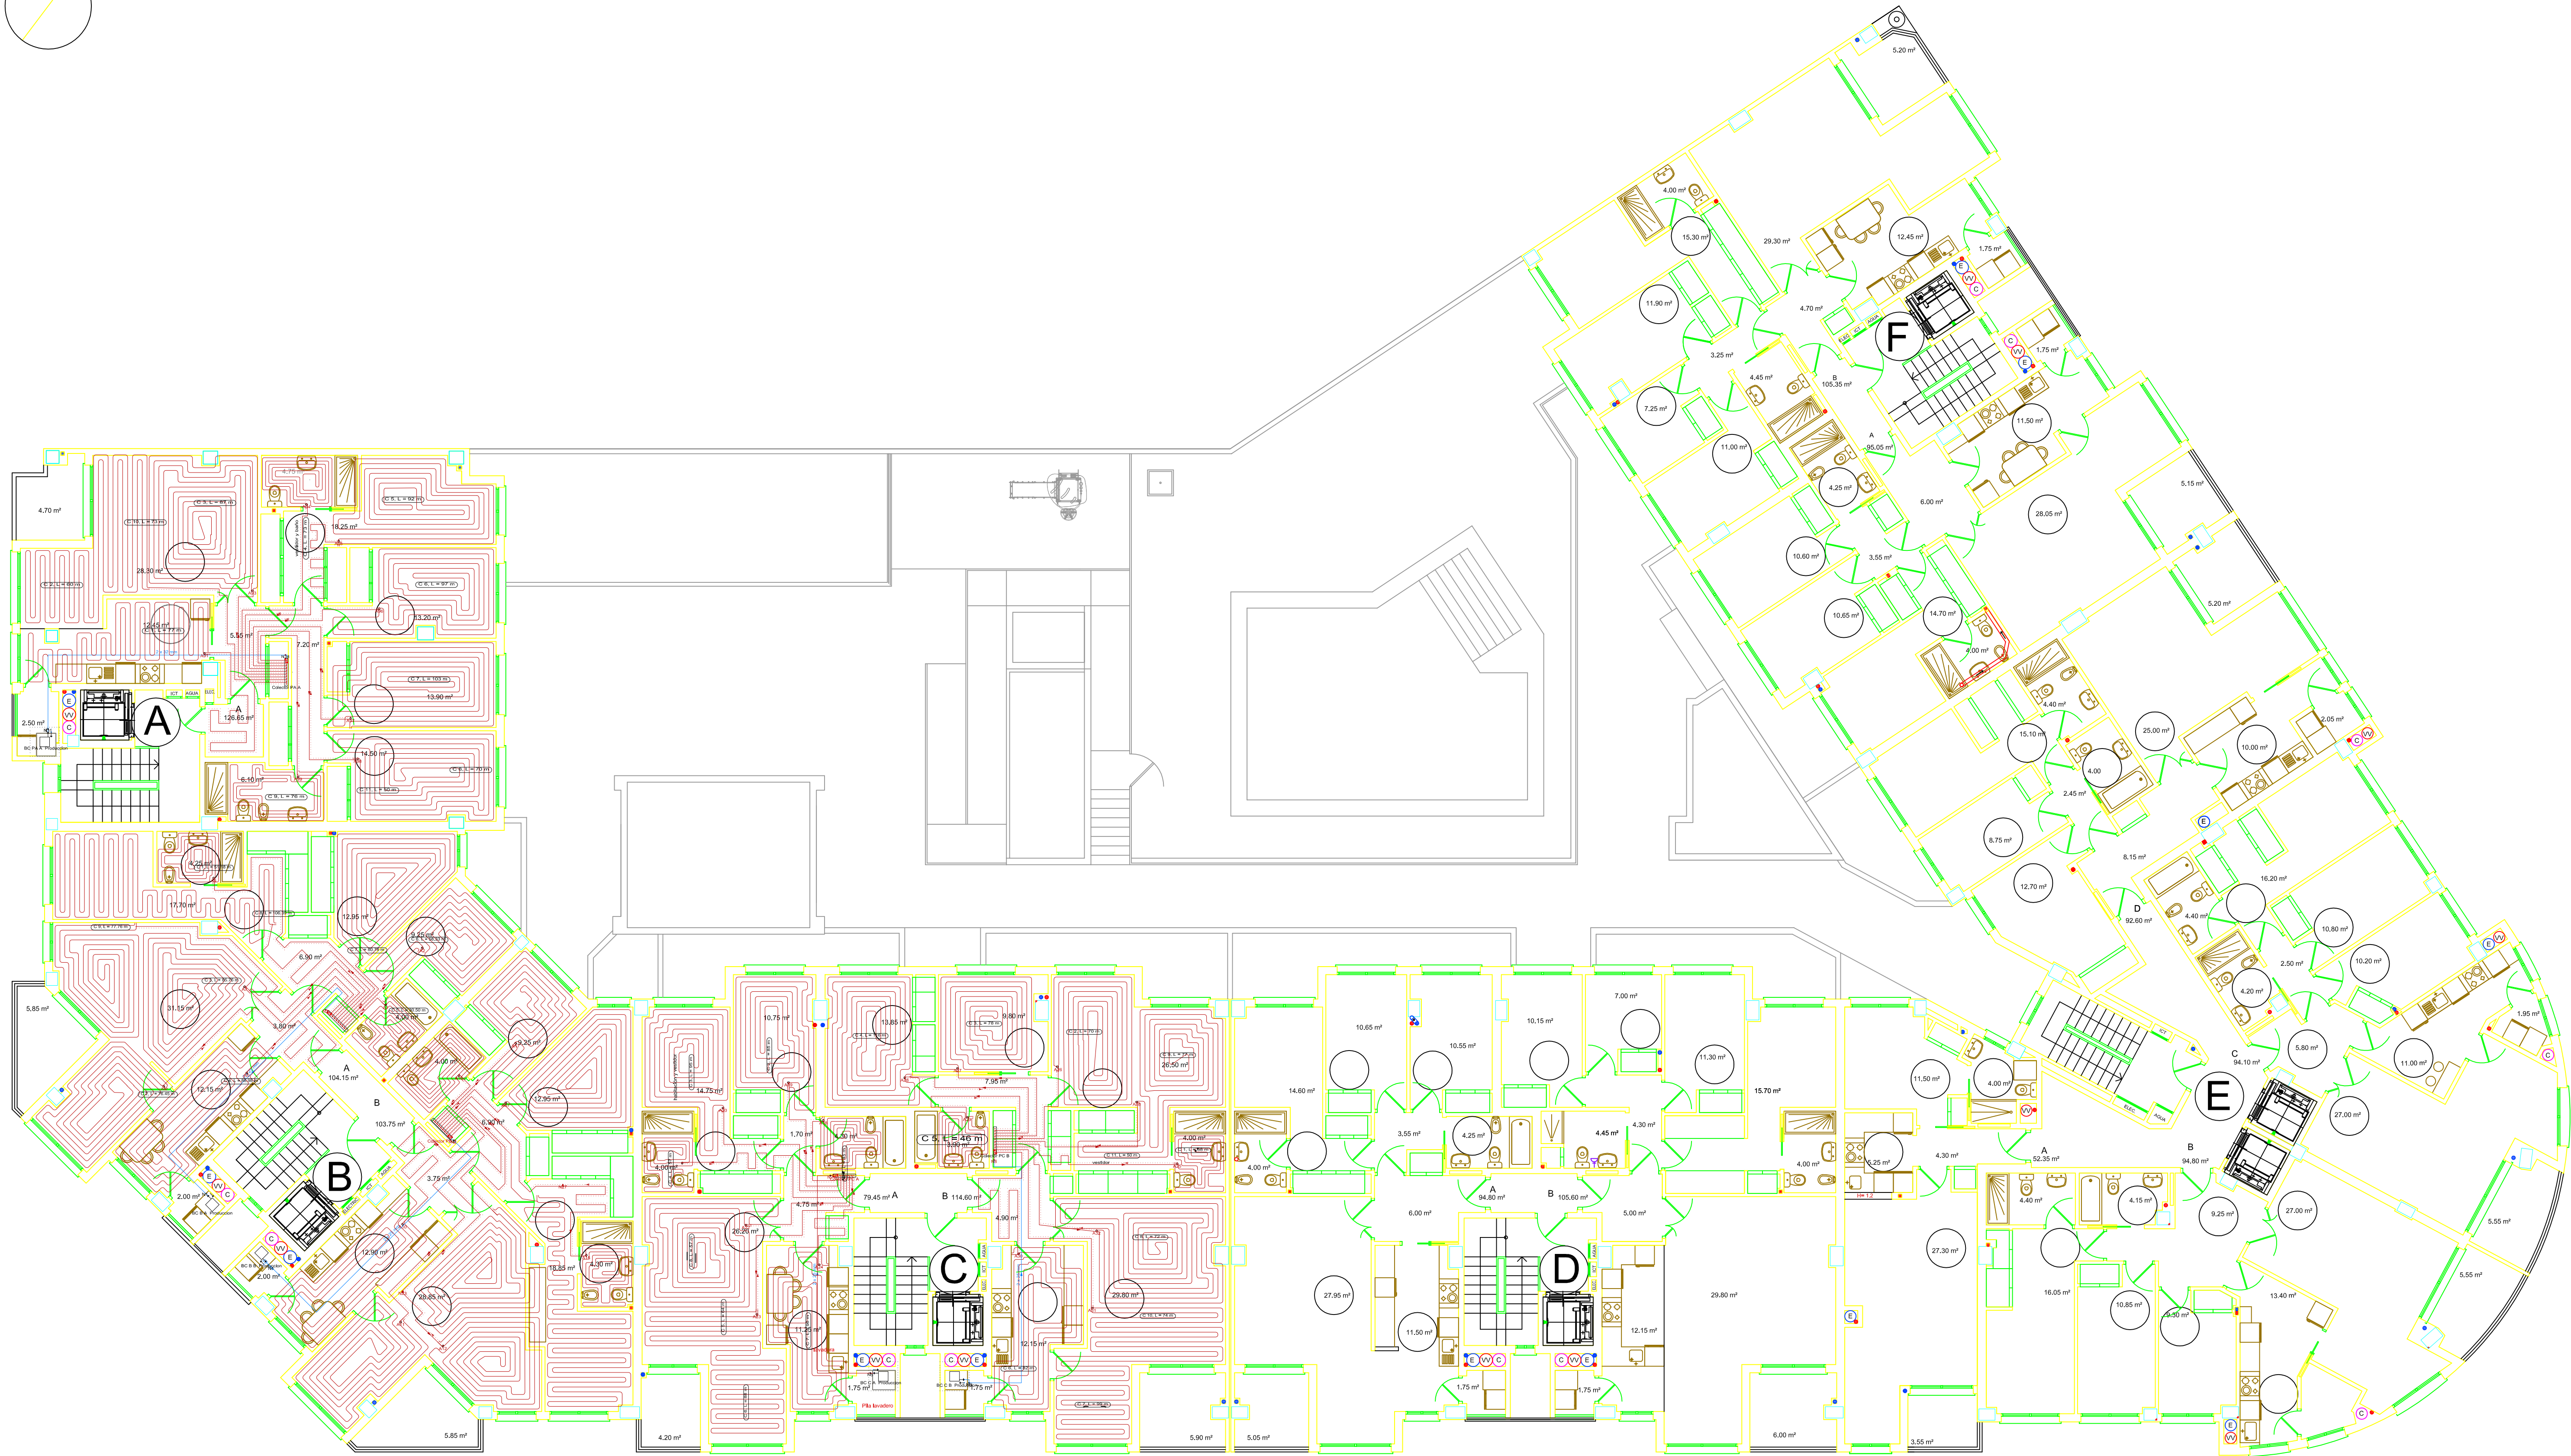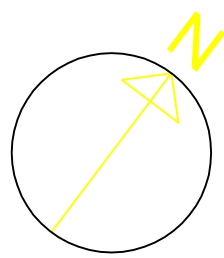

ANEXO II A PROYECTO DE CLIMATIZACIÓN INVISIBLE MEDIANTE GENERADORES INDIVIDUALES DE AEROTERMIA, EN EDIFICIO DE 100 VIVIENDAS SITUADO EN LA C/MARÍA AUXILIADORA Nº 3 CÁCERES (CÁCERES)				
	Fecha	Nombre	Firmas	TÉCNICAS E INSTALACIONES HIDRÁULICAS, S.L. FCO. JAVIER CORTES CORDERO. INGENIERO TÉCNICO INDUSTRIAL COLEGIADO 503 COPITI CC
Dibujado	FECHA	Fco. J. Cortés		
Comprobado	25/03/2022			
Segun normas				
Escala	DISTRIBUCIÓN SUELO RADIANTE PLANTA 4º PORTALES A, B Y C			Nº B5
1/100				Sustituye a:
				Sustituido por:



FCO. JAVIER CORTES CORDERO.
INGENIERO TÉCNICO INDUSTRIAL
COLEGIADO 503 COPITI CC

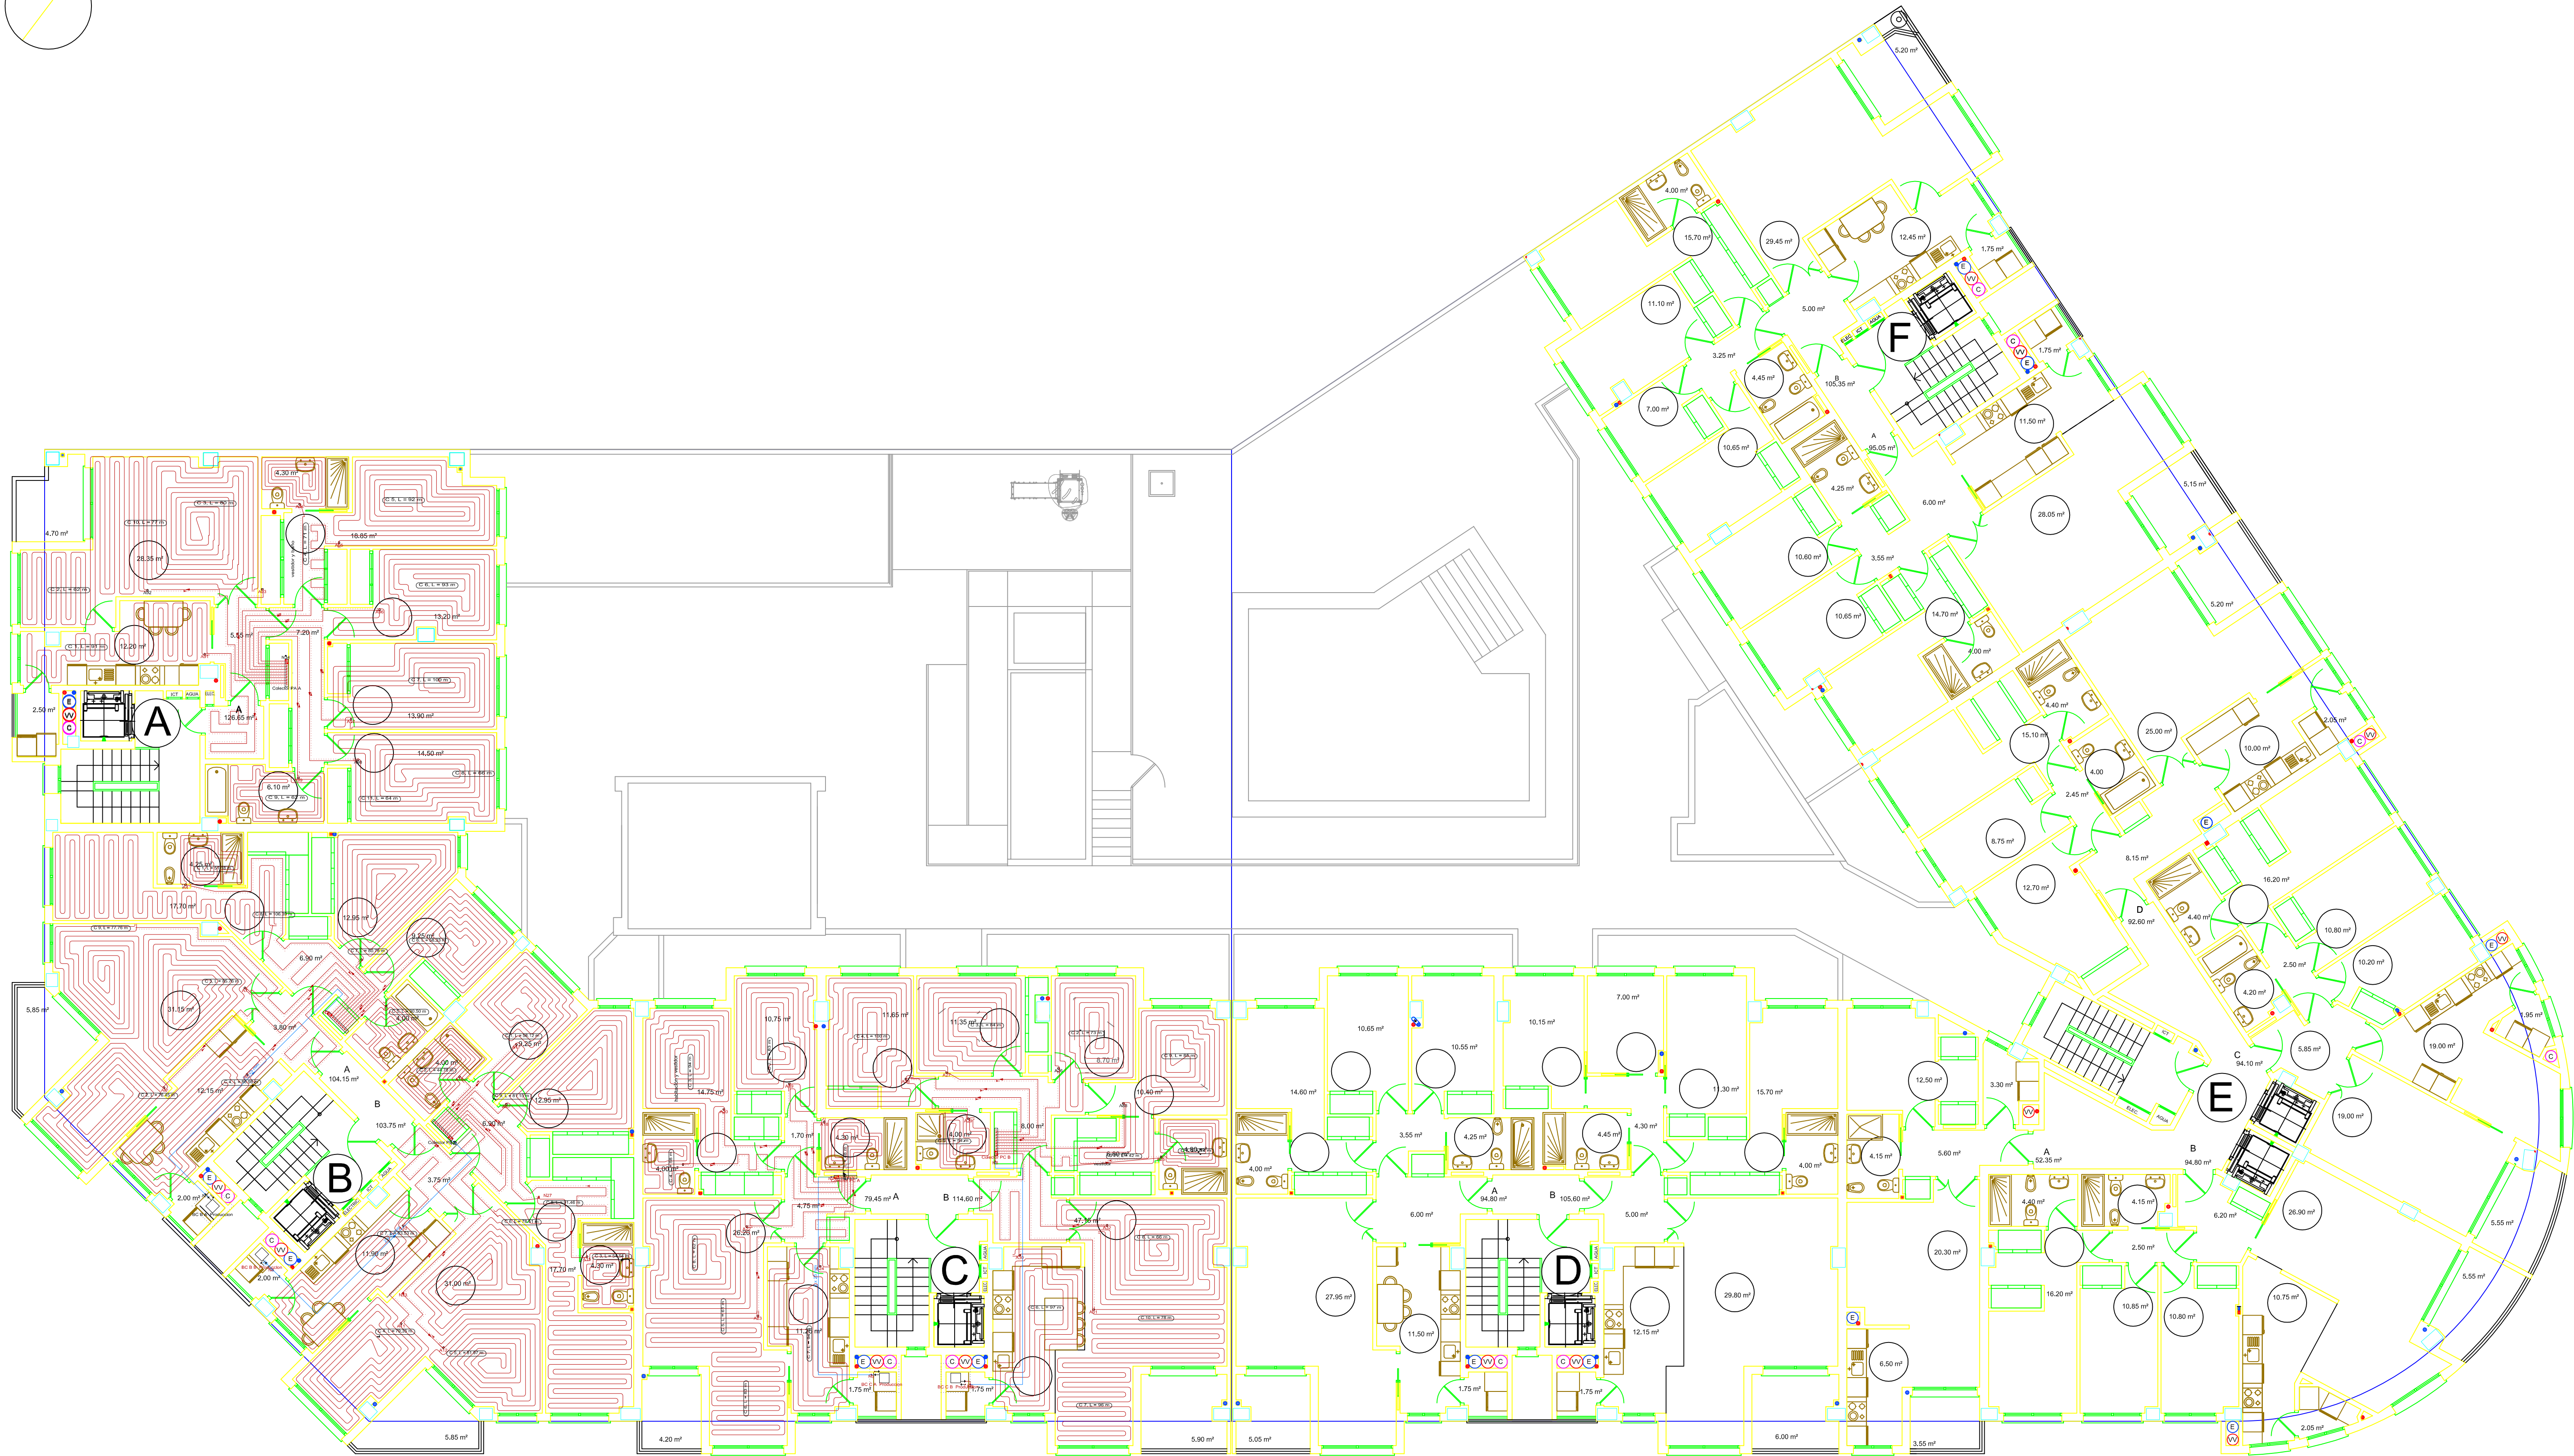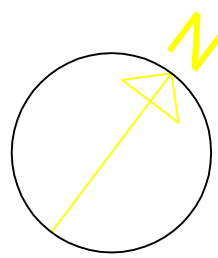



ANEXO II A PROYECTO DE CLIMATIZACIÓN INVISIBLE MEDIANTE GENERADORES INDIVIDUALES DE AEROTERMIA, EN EDIFICIO DE 100 VIVIENDAS SITUADO EN LA C/MARÍA AUXILIADORA Nº 3 CÁCERES (CÁCERES)				
	Fecha	Nombre	Firmas	TÉCNICAS E INSTALACIONES HIDRÁULICAS, S.L. FCO. JAVIER CORTES CORDERO. INGENIERO TÉCNICO INDUSTRIAL COLEGIADO 503 COPITI CC
Dibujado	FECHA	Fco. J. Cortés		
Comprobado	25/03/2022			
Segun normas				
Escala	DISTRIBUCIÓN SUELO RADIANTE PLANTA 5º PORTALES A, B Y C			Nº B6
1/100				Sustituye a:
				Sustituido por:





FCO. JAVIER CORTES CORDERO.
INGENIERO TÉCNICO INDUSTRIAL
COLEGIADO 503 COPITI CC

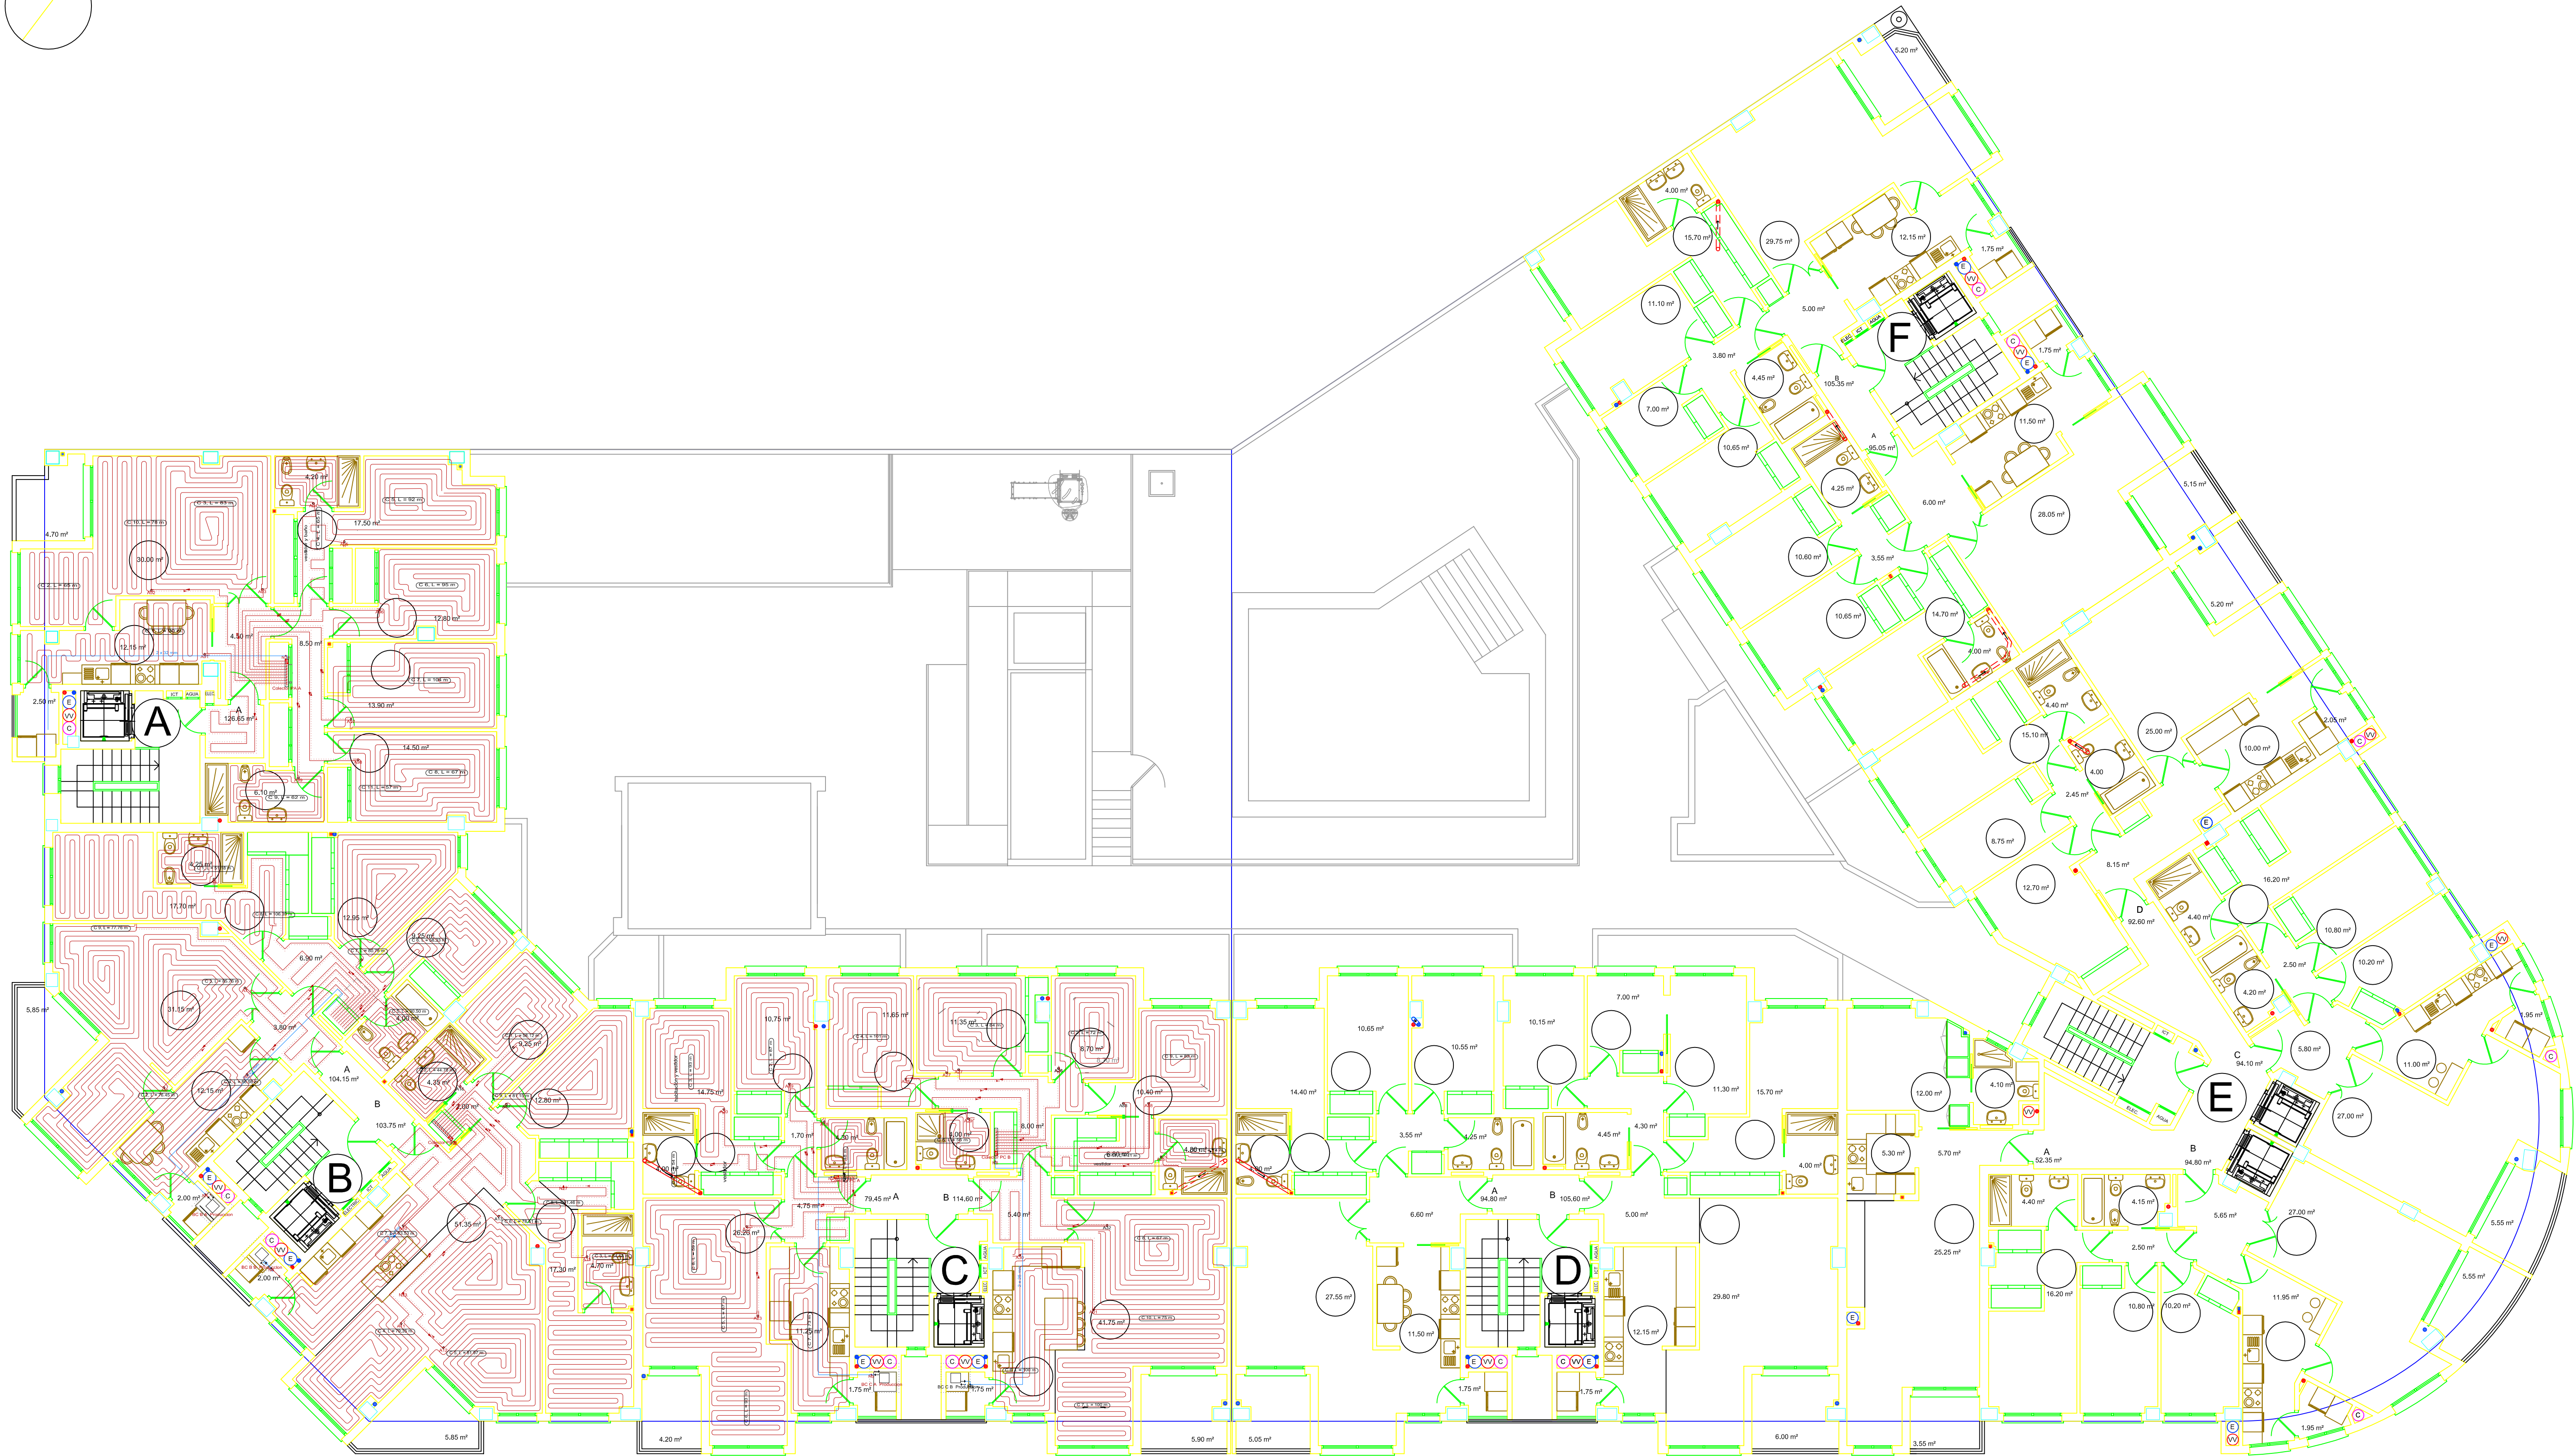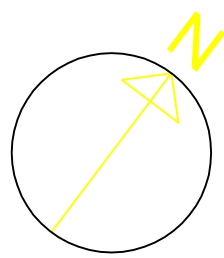

ANEXO II A PROYECTO DE CLIMATIZACIÓN INVISIBLE MEDIANTE GENERADORES INDIVIDUALES DE AEROTERMIA, EN EDIFICIO DE 100 VIVIENDAS SITUADO EN LA C/MARÍA AUXILIADORA Nº 3 CÁCERES (CÁCERES)				
	Fecha	Nombre	Firmas	TÉCNICAS E INSTALACIONES HIDRÁULICAS, S.L. FCO. JAVIER CORTES CORDERO. INGENIERO TÉCNICO INDUSTRIAL COLEGIADO 503 COPITI CC
Dibujado	FECHA	Fco. J. Cortés		
Comprobado	25/03/2022			
Segun normas				
Escala	DISTRIBUCIÓN SUELO RADIANTE PLANTA 6º PORTALES A, B Y C			Nº B7
1/100				Sustituye a:
				Sustituido por:

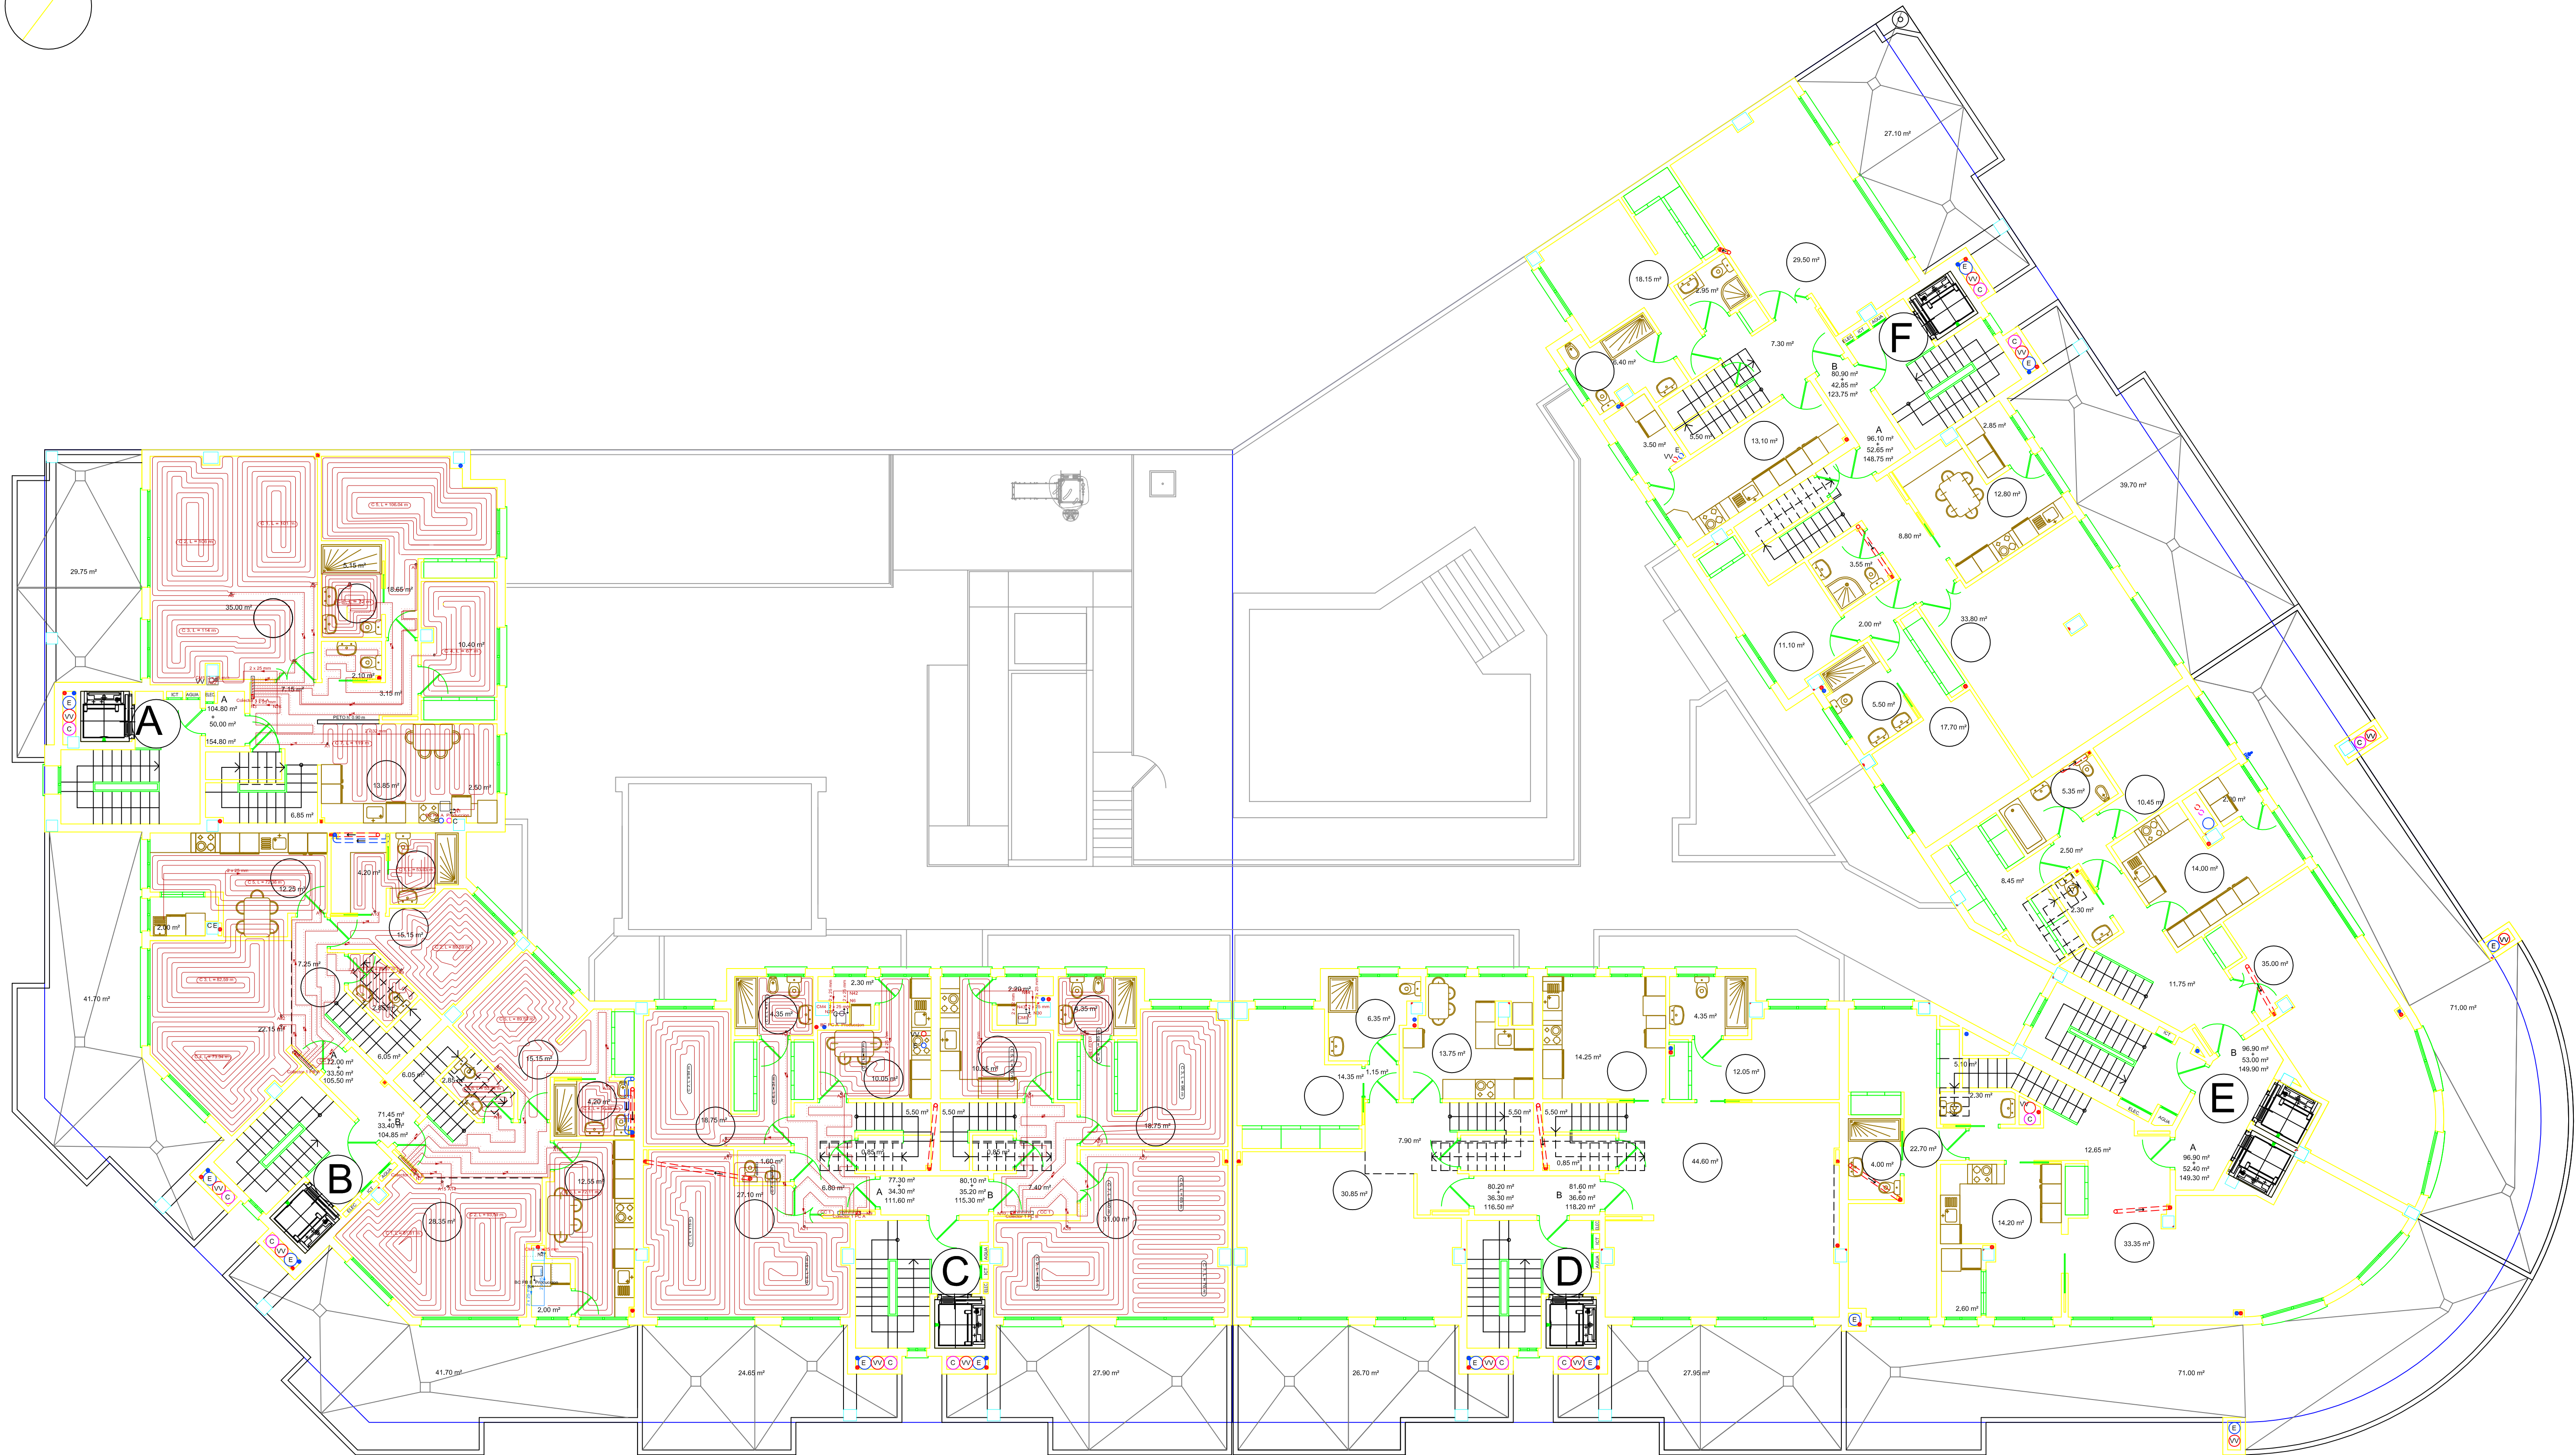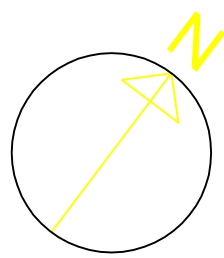










ANEXO A PROYECTO DE CLIMATIZACIÓN INVISIBLE MEDIANTE GENERADORES INDIVIDUALES DE AEROTERMIA, EN EDIFICIO DE 100 VIVIENDAS SITUADO EN LA C/MARÍA AUXILIADORA Nº 3 CÁCERES (CÁCERES)				
	Fecha	Nombre	Firmas	TÉCNICAS E INSTALACIONES HIDRÁULICAS, S.L. FCO. JAVIER CORTES CORDERO. INGENIERO TÉCNICO INDUSTRIAL COLEGIADO 503 COPITI CC
Dibujado	FECHA	Fco. J. Cortés		
Comprobado	25/03/2022			
Segun normas				
Escala	DISTRIBUCIÓN SUELO RADIANTE PLANTA 7º PORTALES A, B Y C			Nº B8
1/100				Sustituye a:
				Sustituido por:

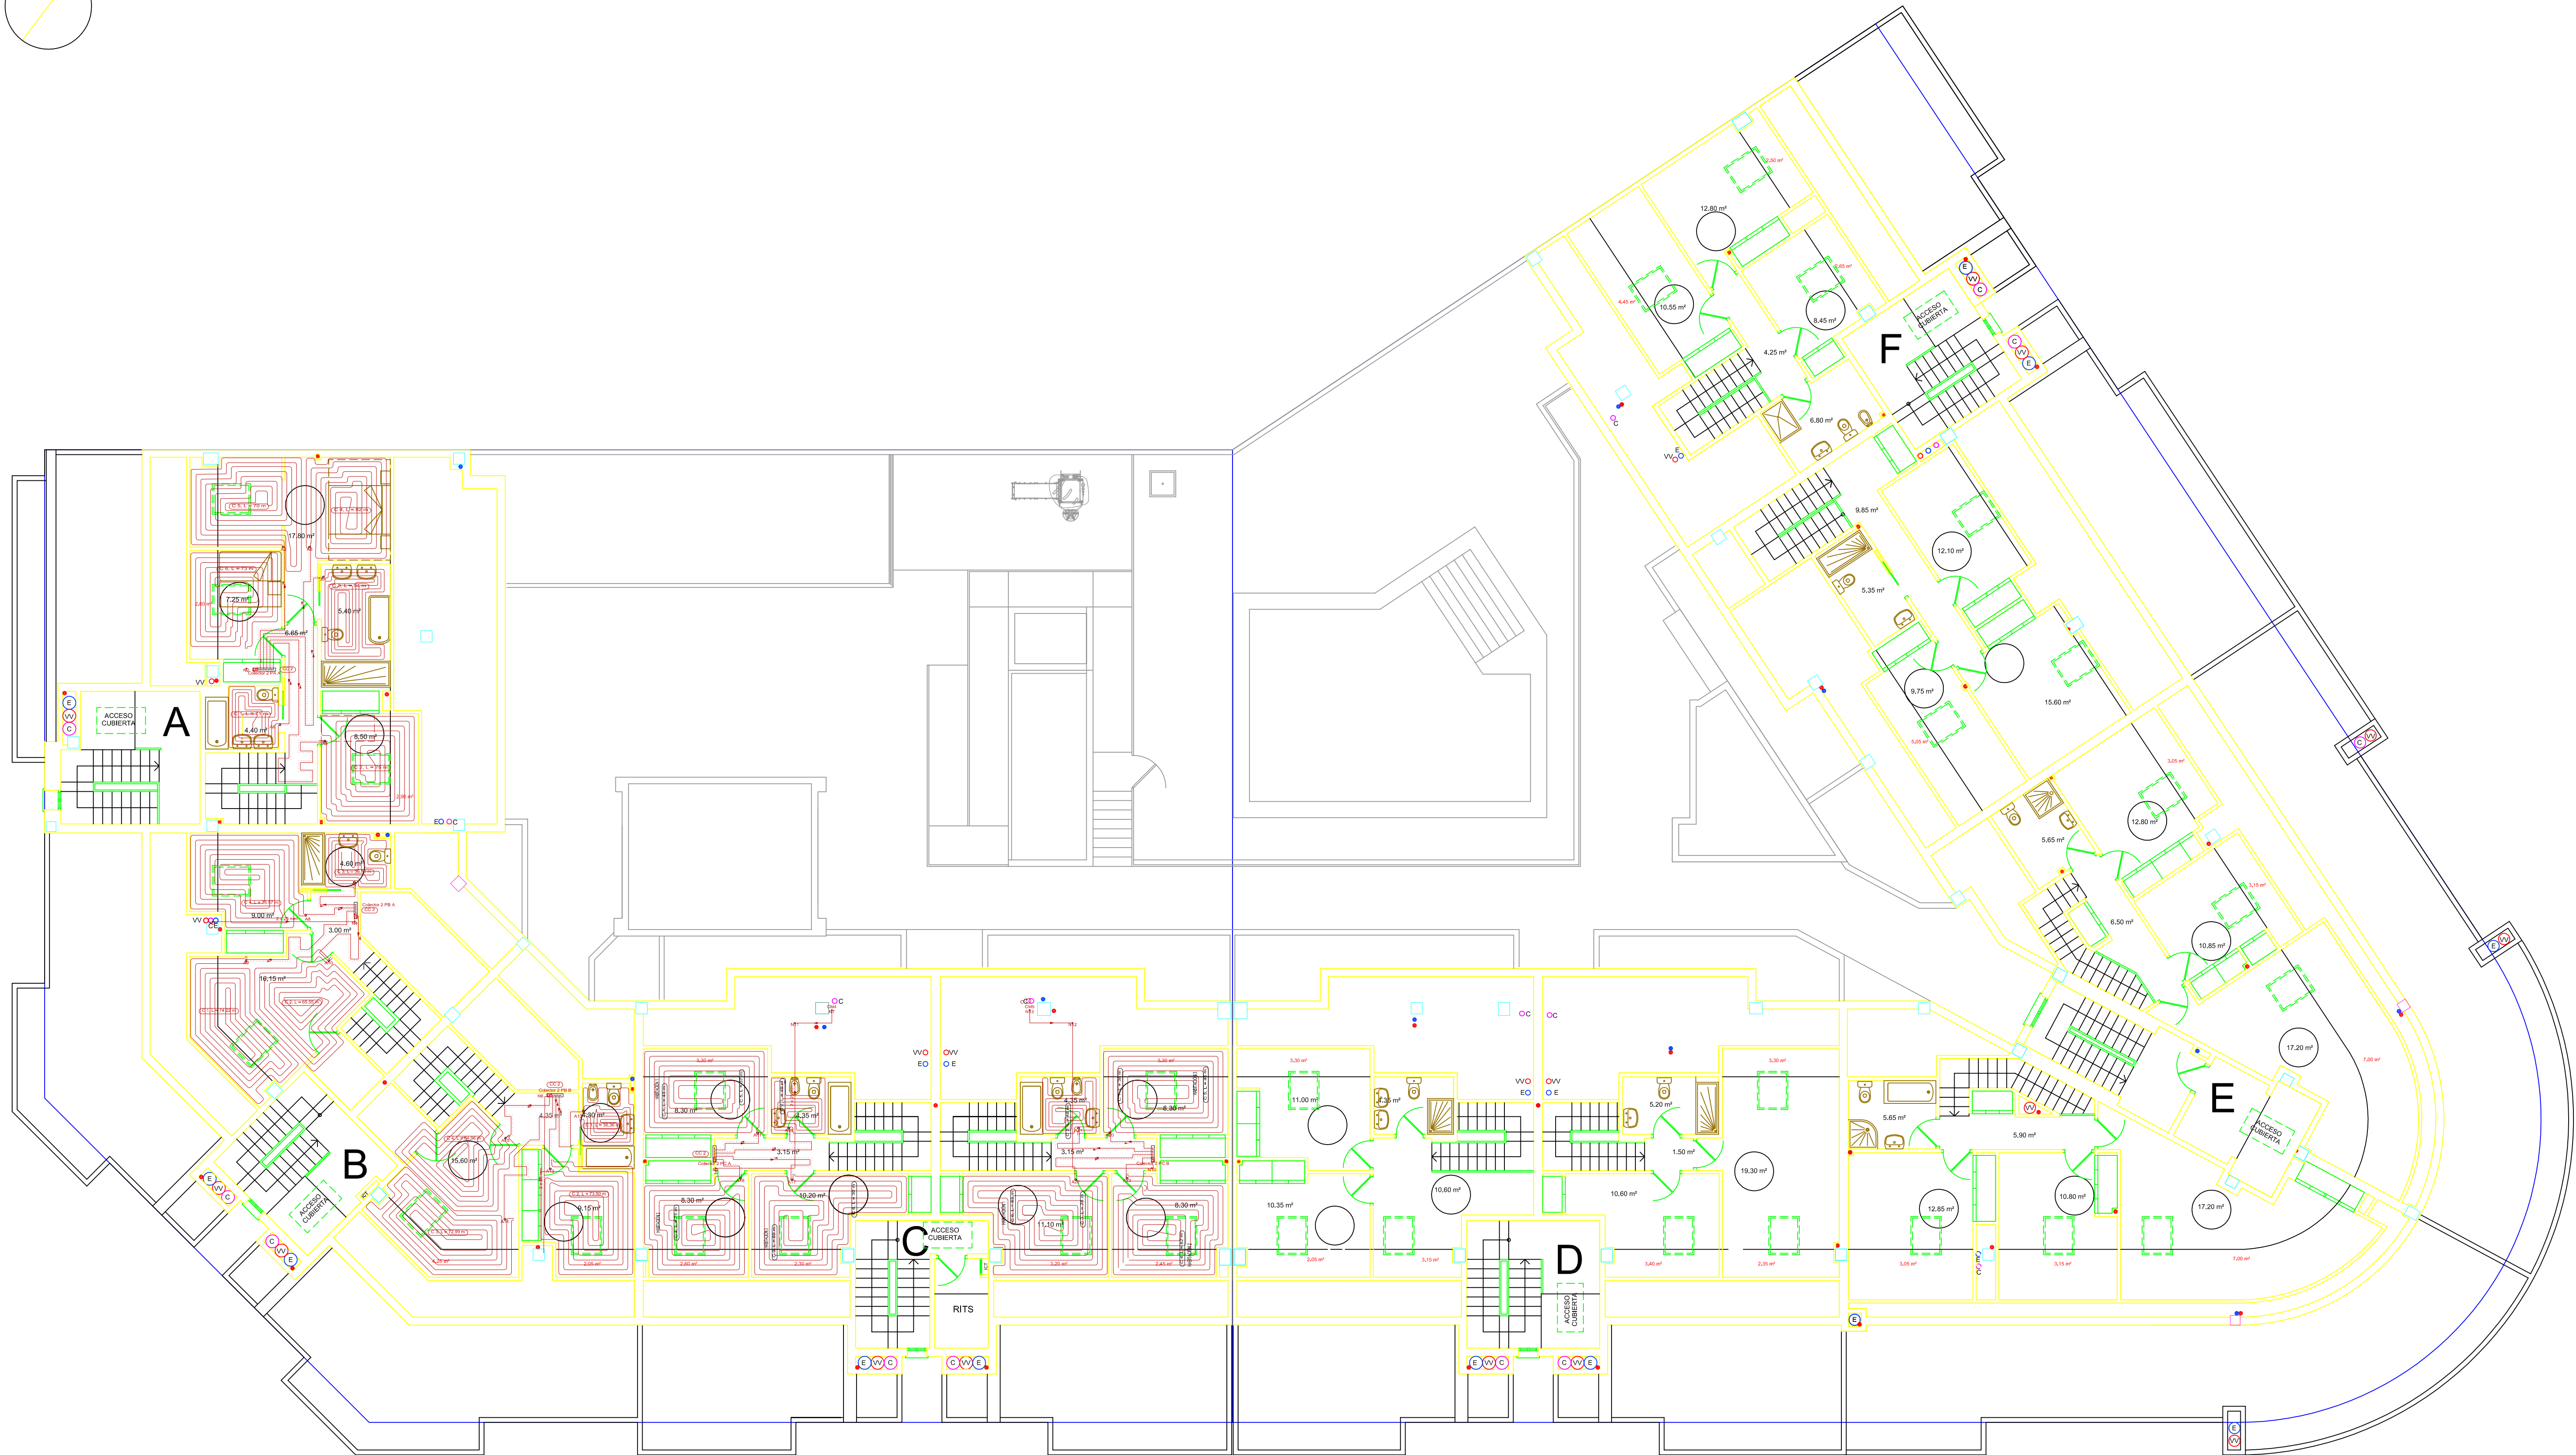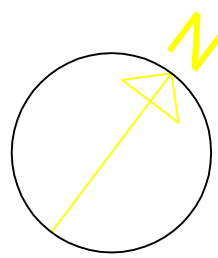

ANEXO II A PROYECTO DE CLIMATIZACIÓN INVISIBLE MEDIANTE GENERADORES INDIVIDUALES DE AEROTERMIA, EN EDIFICIO DE 100 VIVIENDAS SITUADO EN LA C/MARÍA AUXILIADORA Nº 3 CÁCERES (CÁCERES)				
	Fecha	Nombre	Firmas	TÉCNICAS E INSTALACIONES HIDRÁULICAS, S.L. FCO. JAVIER CORTES CORDERO. INGENIERO TÉCNICO INDUSTRIAL COLEGIADO 503 COPITI CC
Dibujado	FECHA	Fco. J. Cortés		
Comprobado	25/03/2022			
Segun normas				
Escala	DISTRIBUCIÓN SUELO RADIANTE PLANTA 8º PORTALES A, B Y C			Nº B9
1/100				Sustituye a:
				Sustituido por:



FCO. JAVIER CORTES CORDERO.
INGENIERO TÉCNICO INDUSTRIAL
COLEGIADO 503 COPITI CC

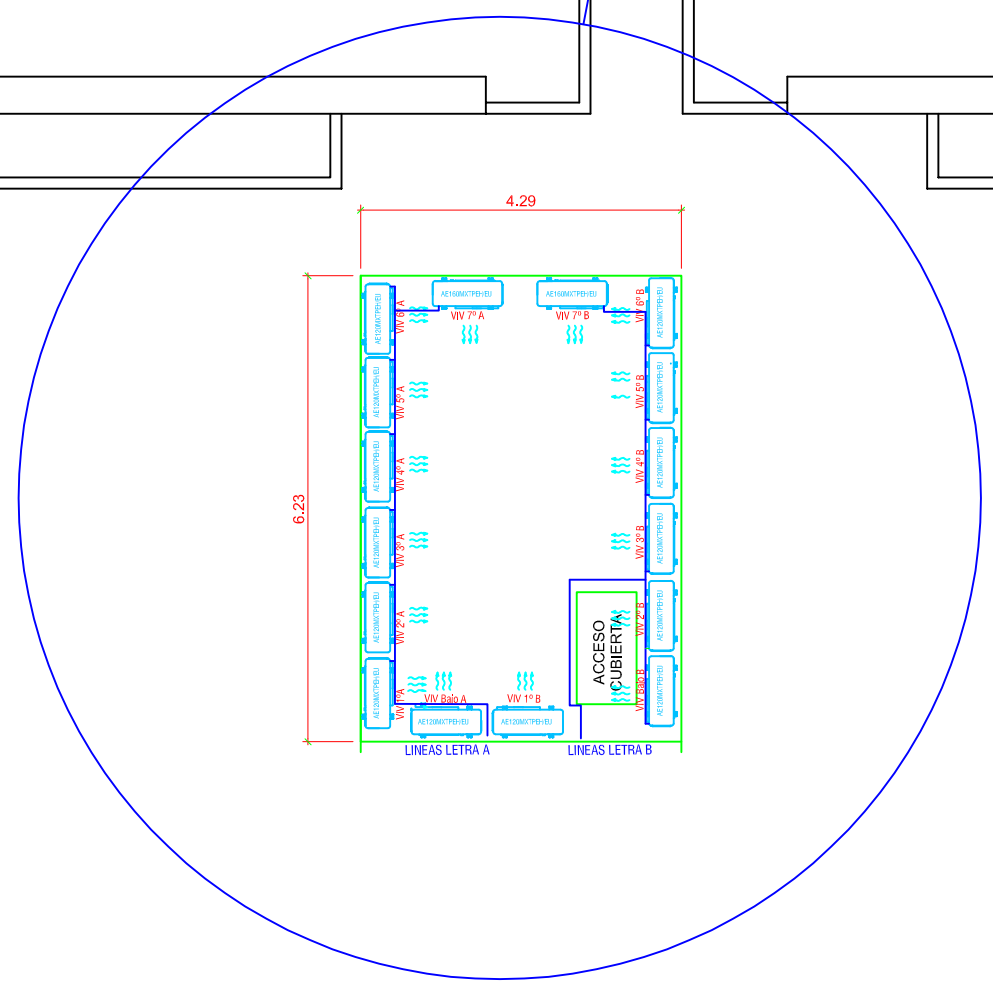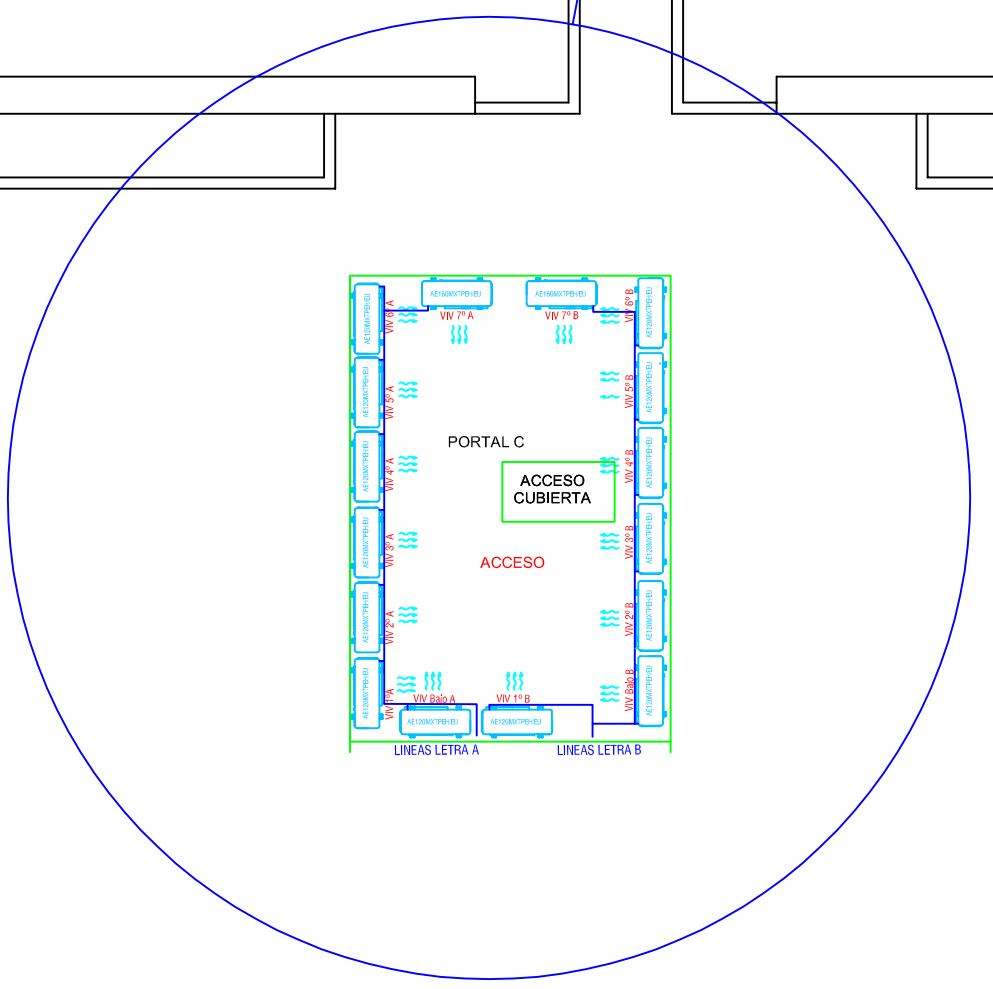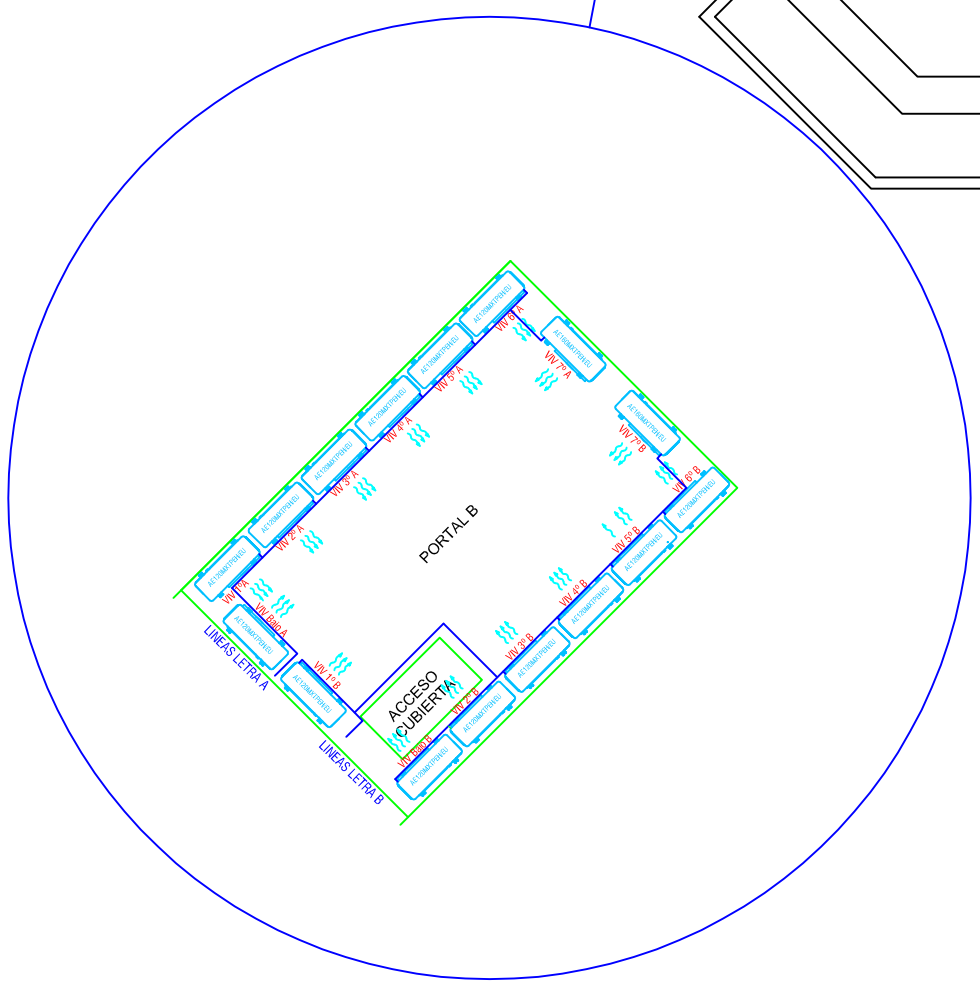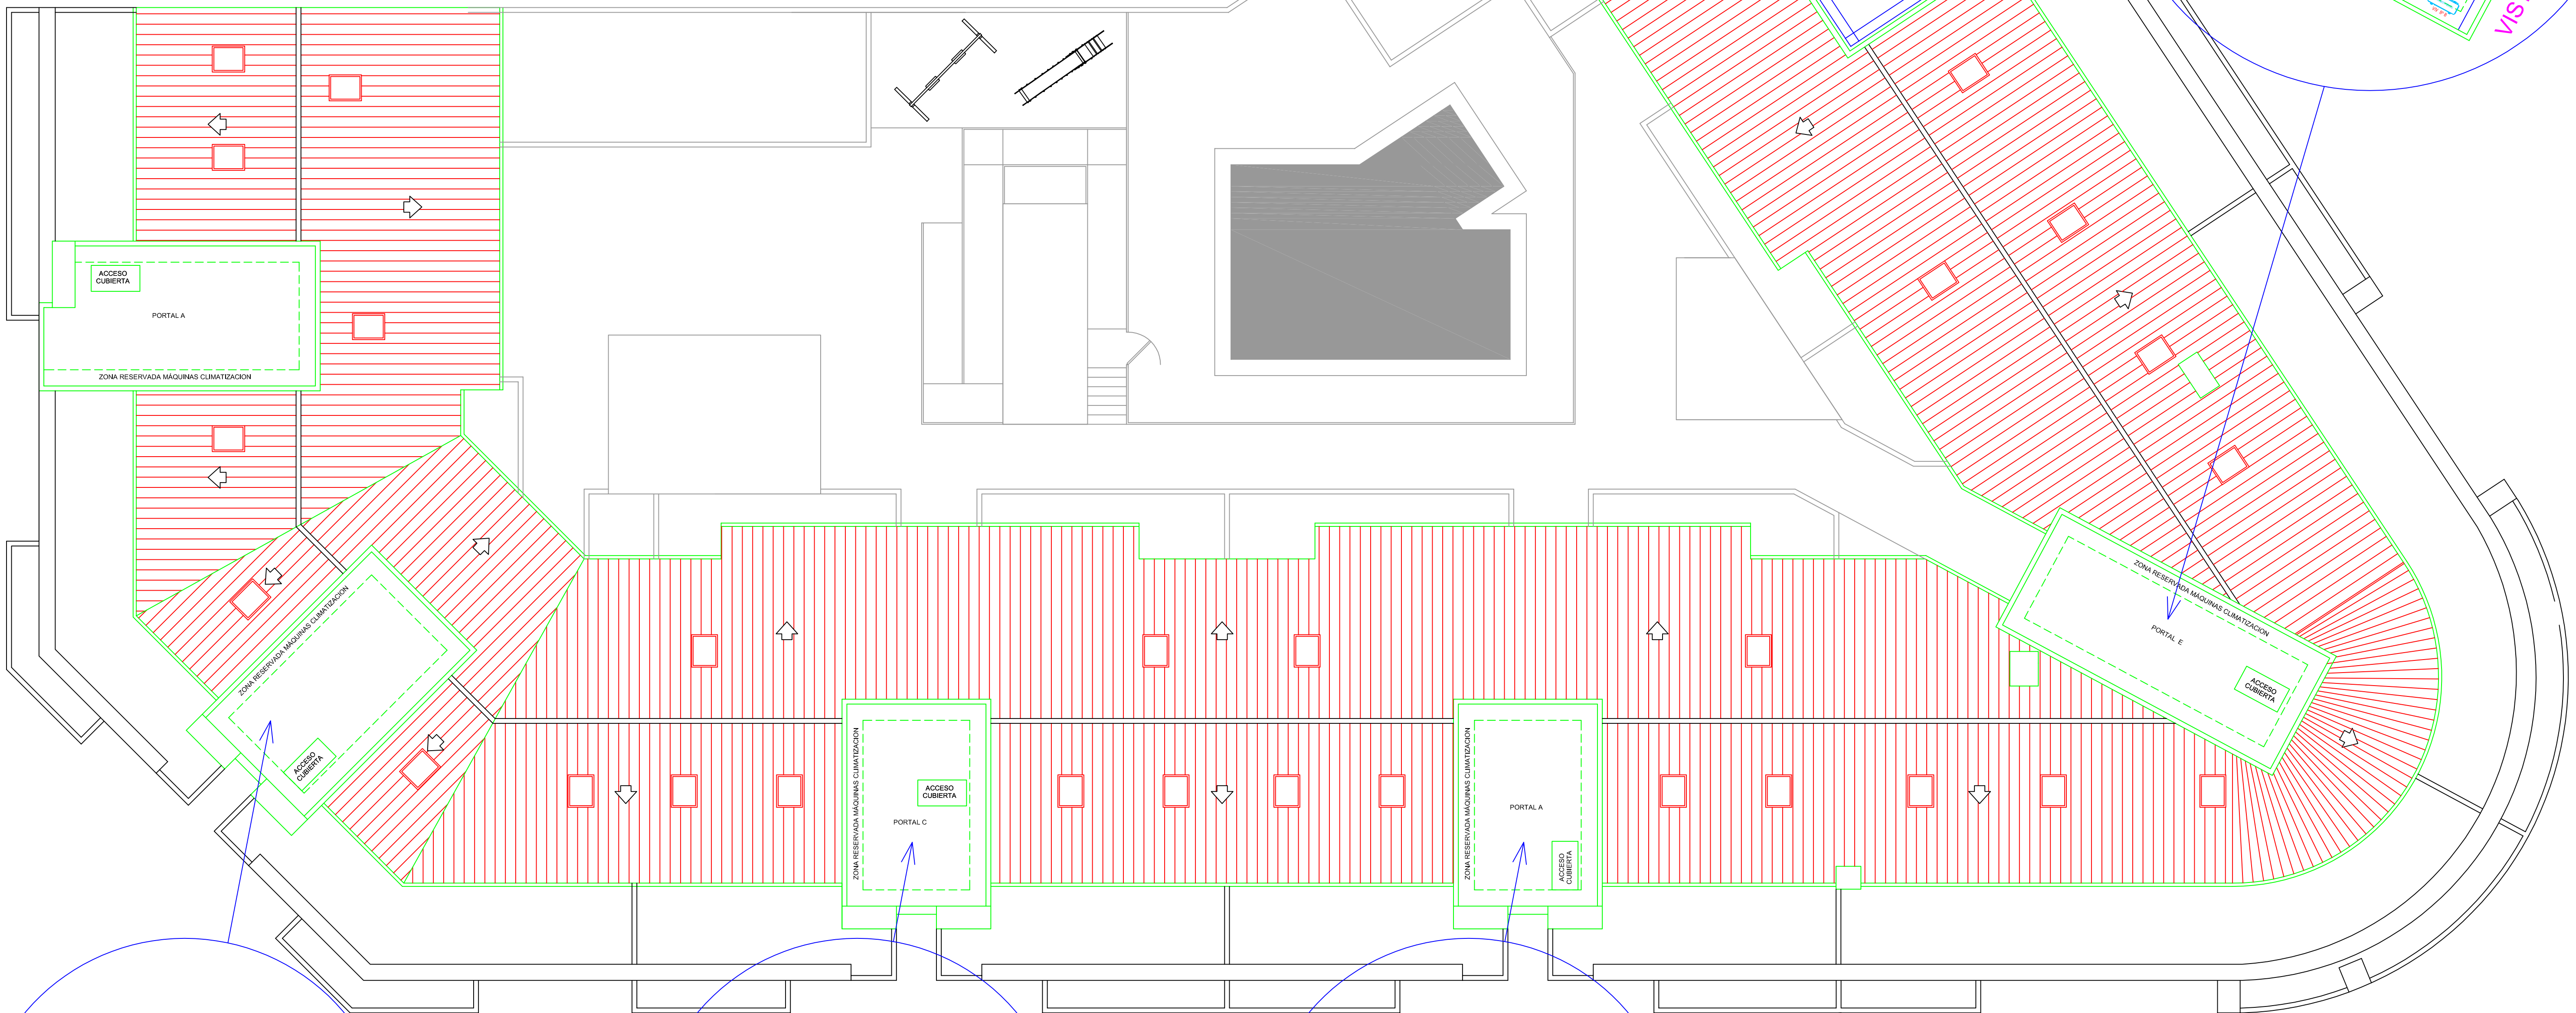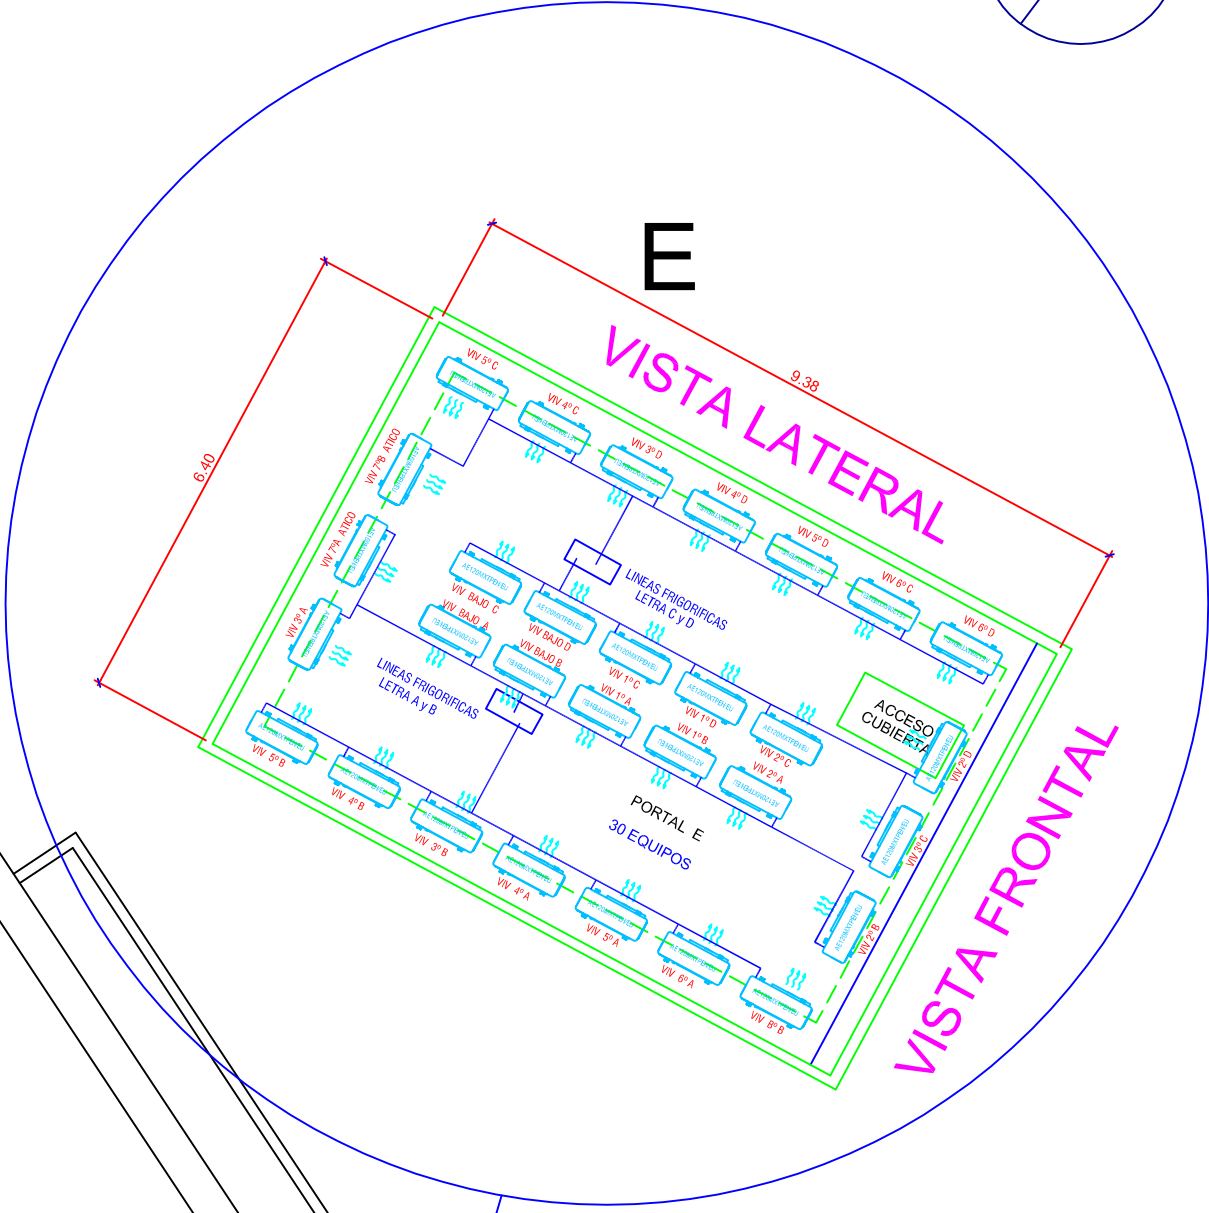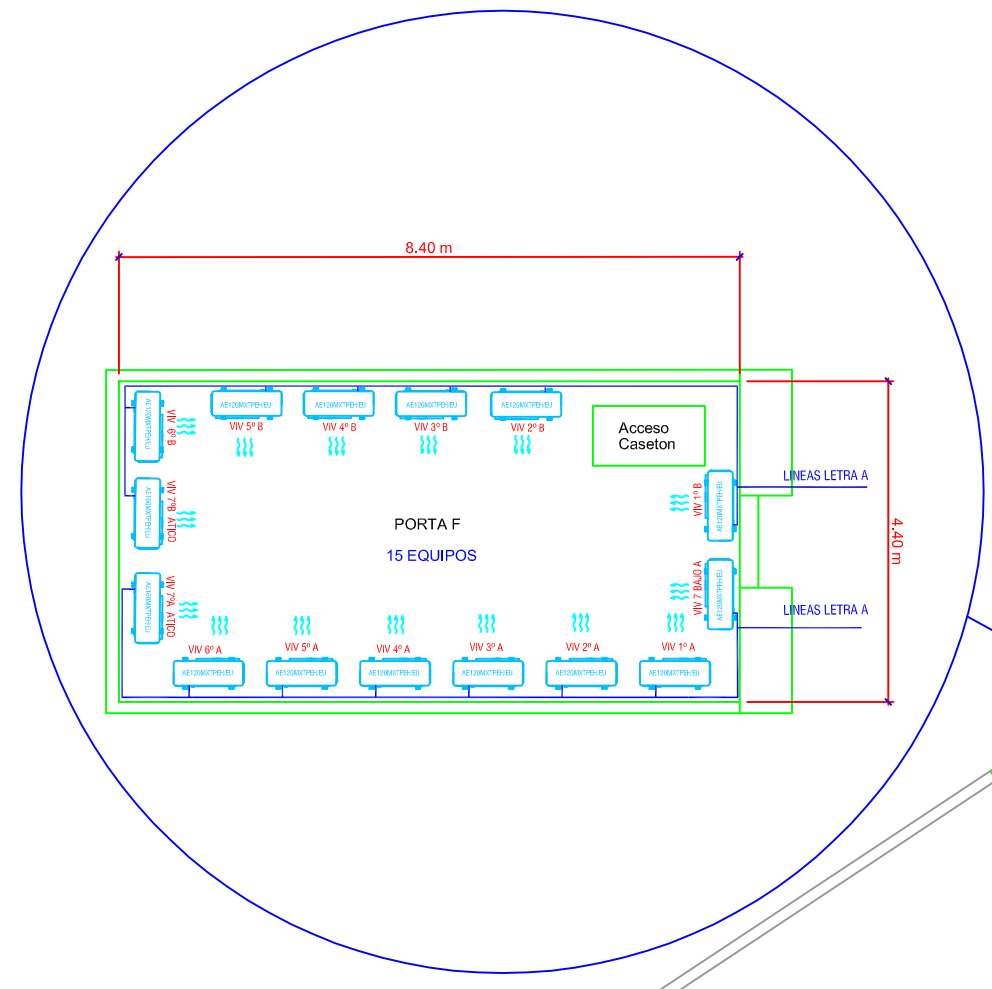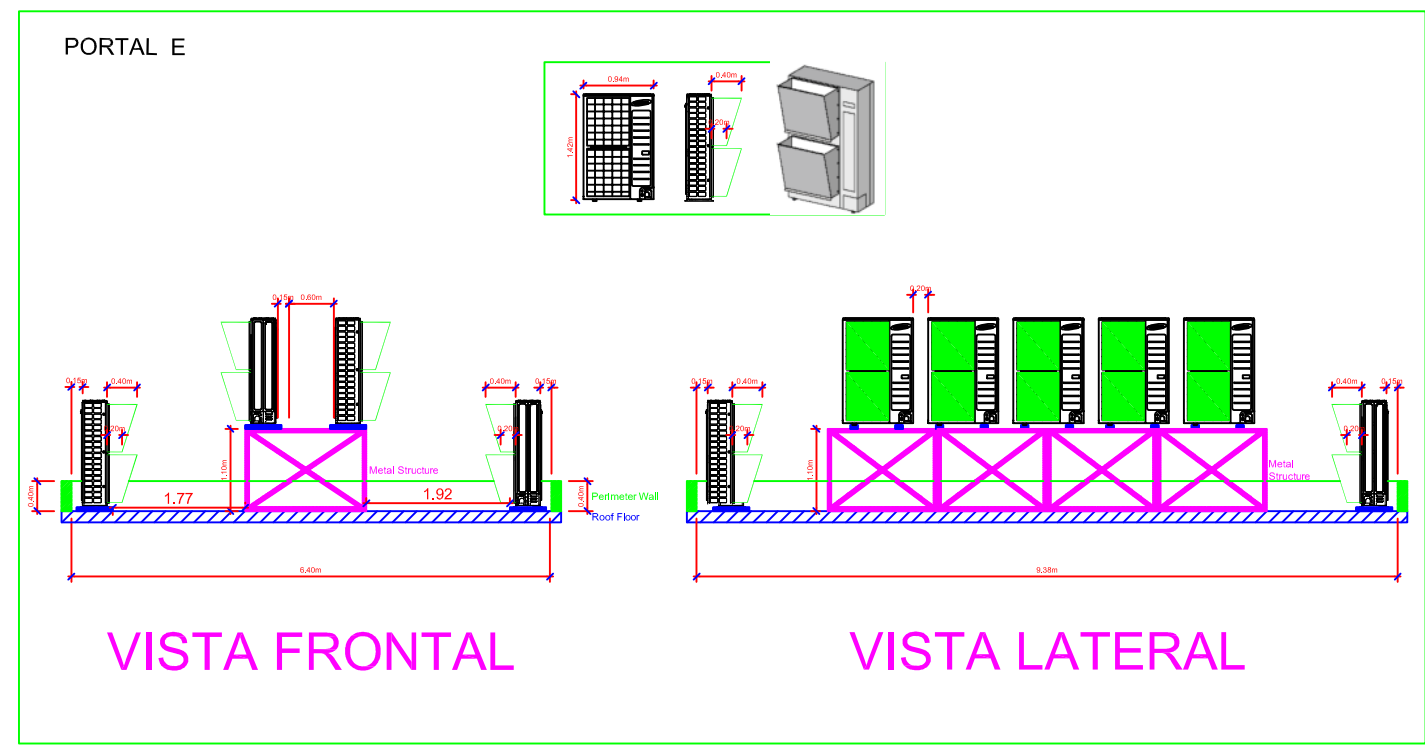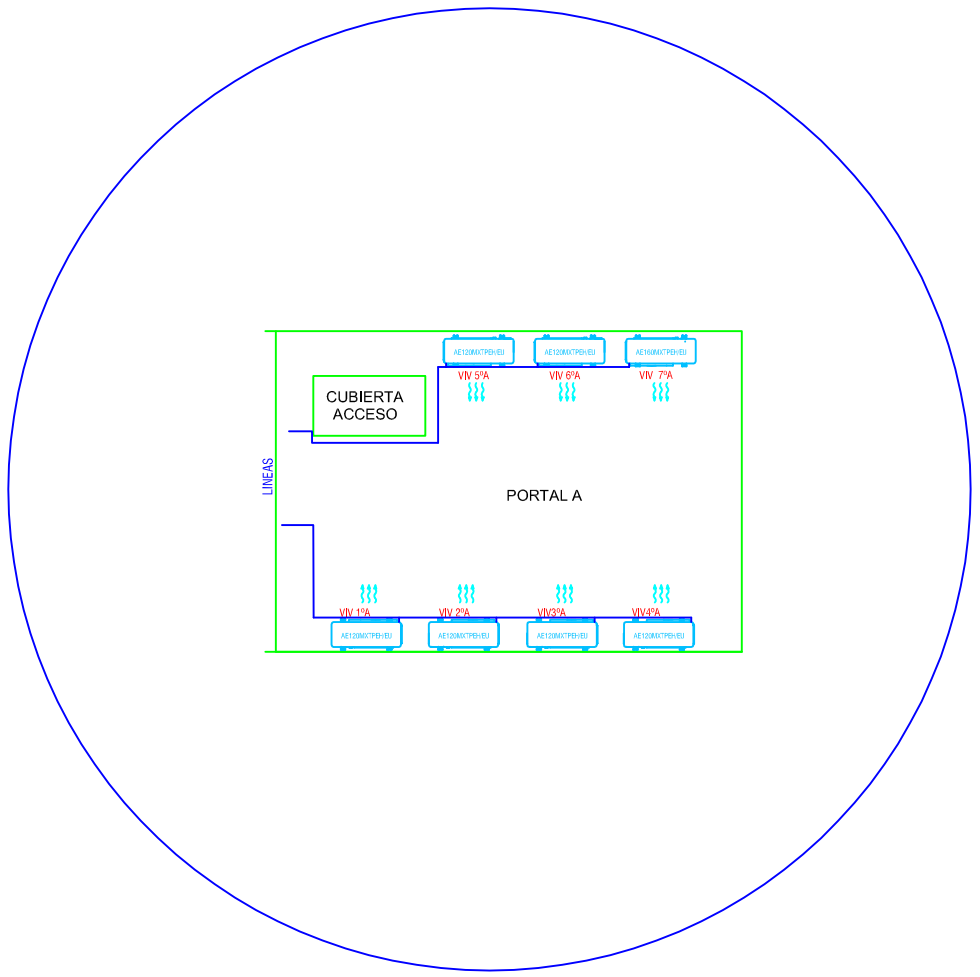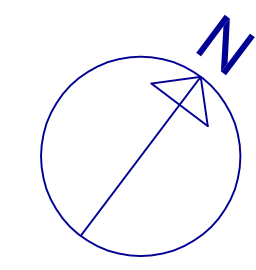

ANEXO A PROYECTO DE CLIMATIZACIÓN INVISIBLE MEDIANTE GENERADORES INDIVIDUALES DE AEROTERMIA, EN EDIFICIO DE 100 VIVIENDAS SITUADO EN LA C/MARÍA AUXILIADORA Nº 3 CÁCERES (CÁCERES)				
	Fecha	Nombre	Firmas	TÉCNICAS E INSTALACIONES HIDRÁULICAS, S.L. FCO. JAVIER CORTES CORDERO. INGENIERO TÉCNICO INDUSTRIAL COLEGIADO 503 COPITI CC
Dibujado	FECHA	Fco. J. Cortés		
Comprobado	25/03/2022			
Segun normas				
Escala	DISTRIBUCIÓN UNIDADES EXTERIORES AZOTEA			Nº B10
1/100				Sustituye a:
				Sustituido por:

