

LEYENDA	
	RED DE AGUA FRIA
	RED DE AGUA CALENTE
	CONTADOR
	PUNTO DE AGUA FRIA
	PUNTO DE AGUA CALENTE
	MONTANTE AGUA FRIA
	MONTANTE AGUA CALENTE
	LLAVE DE PASO AGUA FRIA
	LLAVE DE PASO AGUA CALENTE
	BAJANTE FICAL
	BAJANTE PLUVIAL



**39**

PROYECTO DE EJECUCIÓN  
76 VIVIENDAS Y GARAJE  
PARCELAS EM5  
API 21-01 "Macondo". CÁCERES

PLANO:

FONTANERÍA  
Planta Baja  
Portales A y B

E: 1/100



ARQUITECTO:

D. MANUEL CASERO MÉNDEZ

PROMOTOR: GOLF CÁCERES S.A.



JULIO - 2023

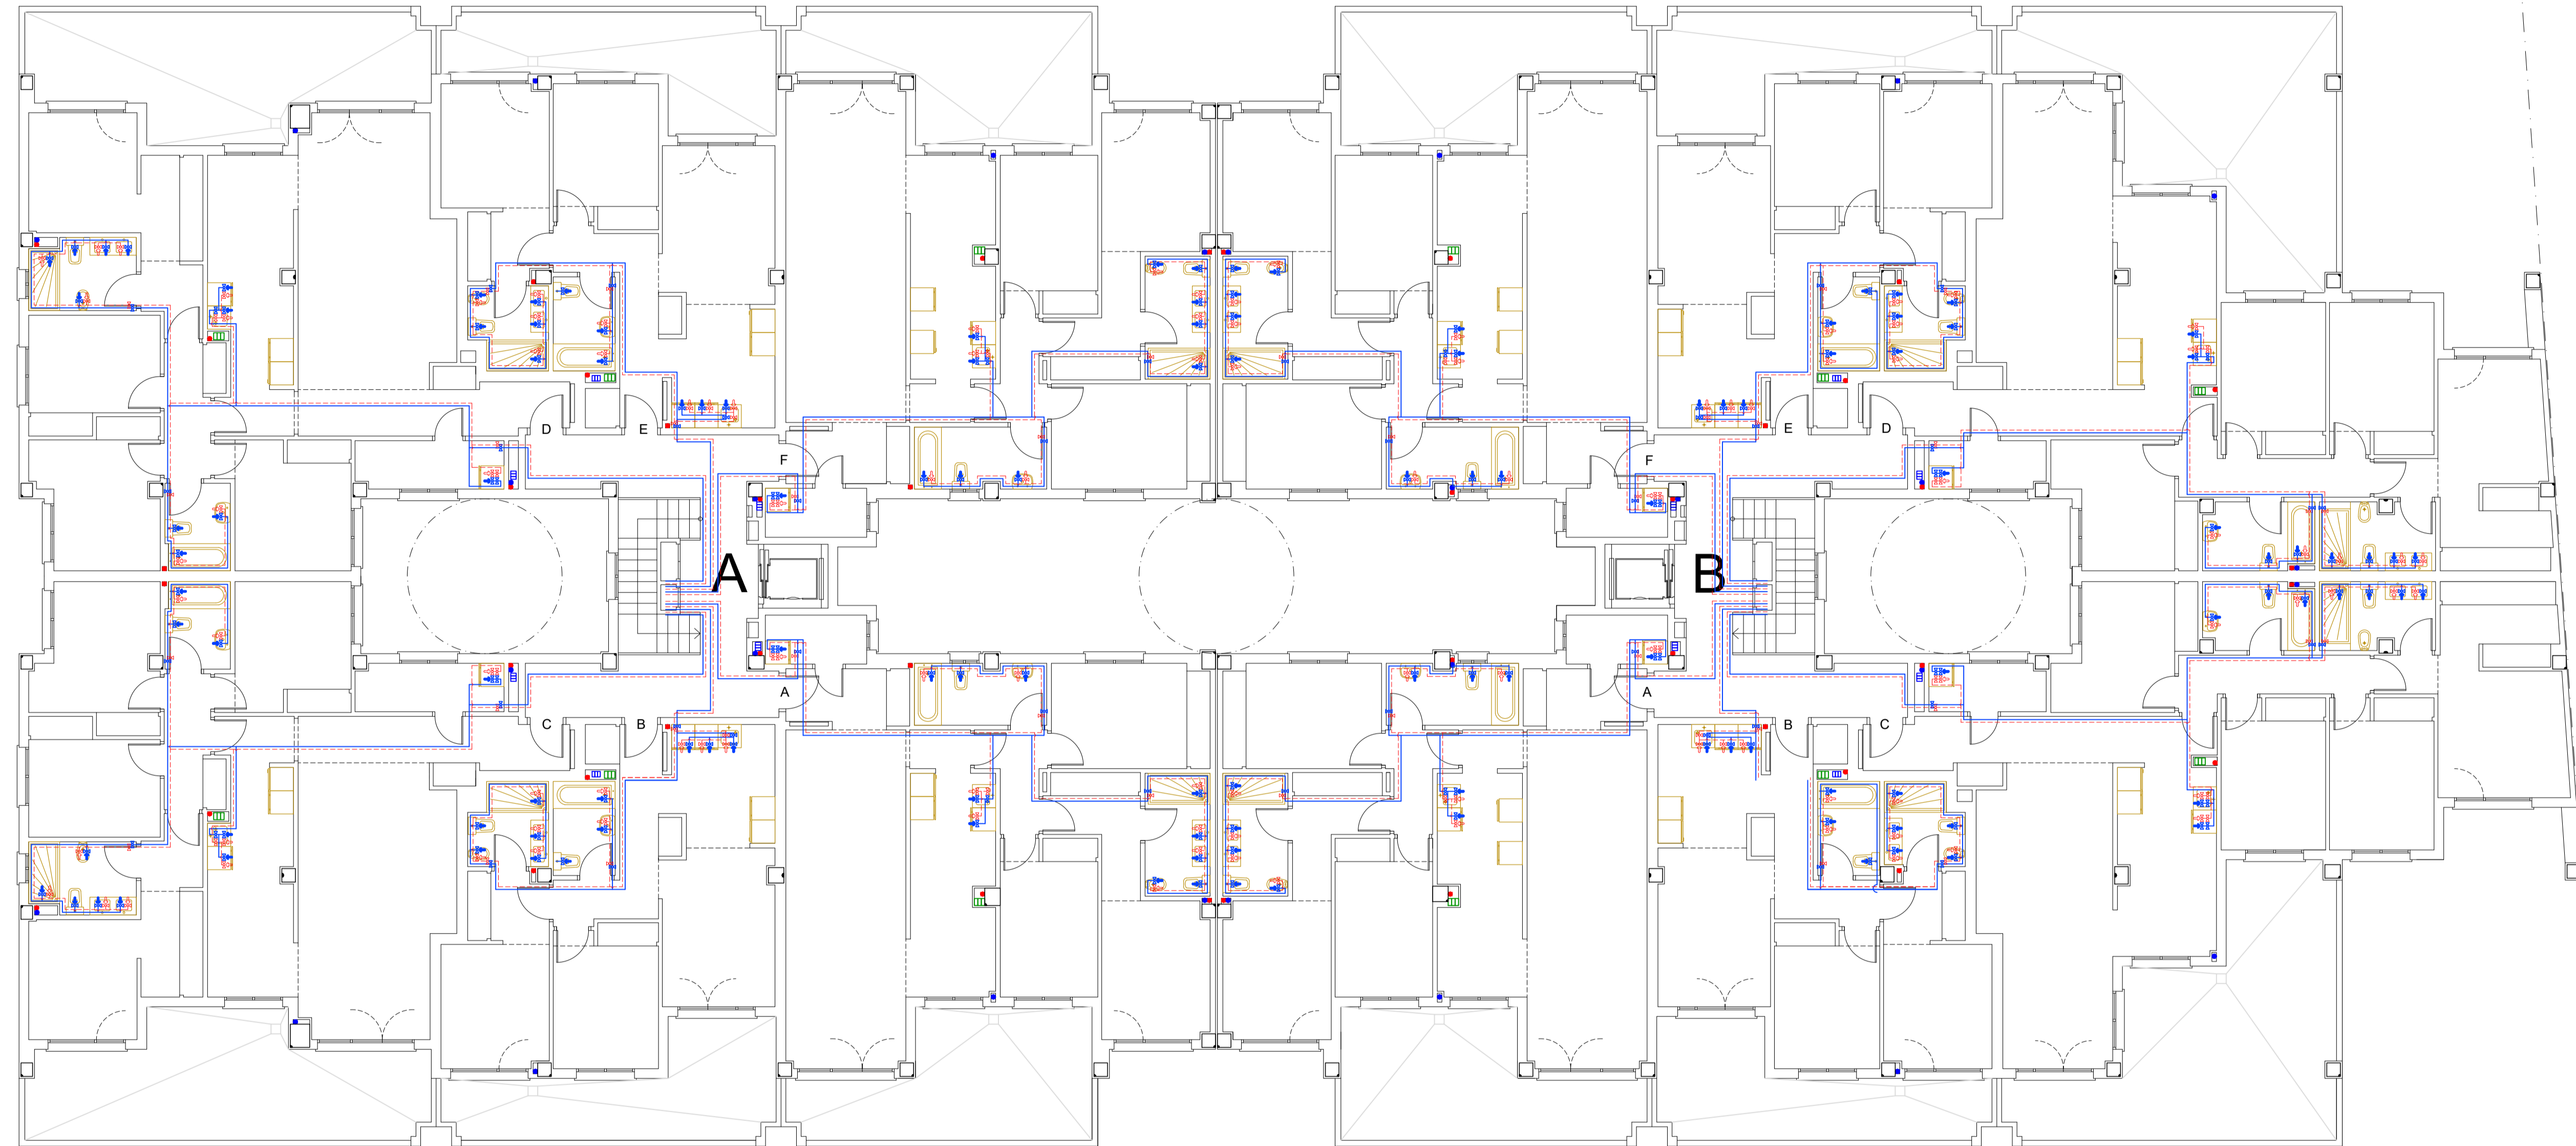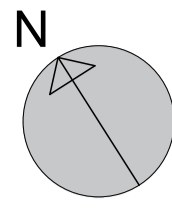

**40** PROYECTO DE EJECUCIÓN  
76 VIVIENDAS Y GARAJE  
PARCELAS EM5  
API 21-01 "Macondo". CÁCERES



PLANO: FONTANERÍA  
Plantas 1ª y 2ª  
Portales A y B

ARQUITECTO:  
D. MANUEL CASERO MÉNDEZ

PROMOTOR: GOLF CÁCERES S.A.



E: 1/100 JULIO - 2023

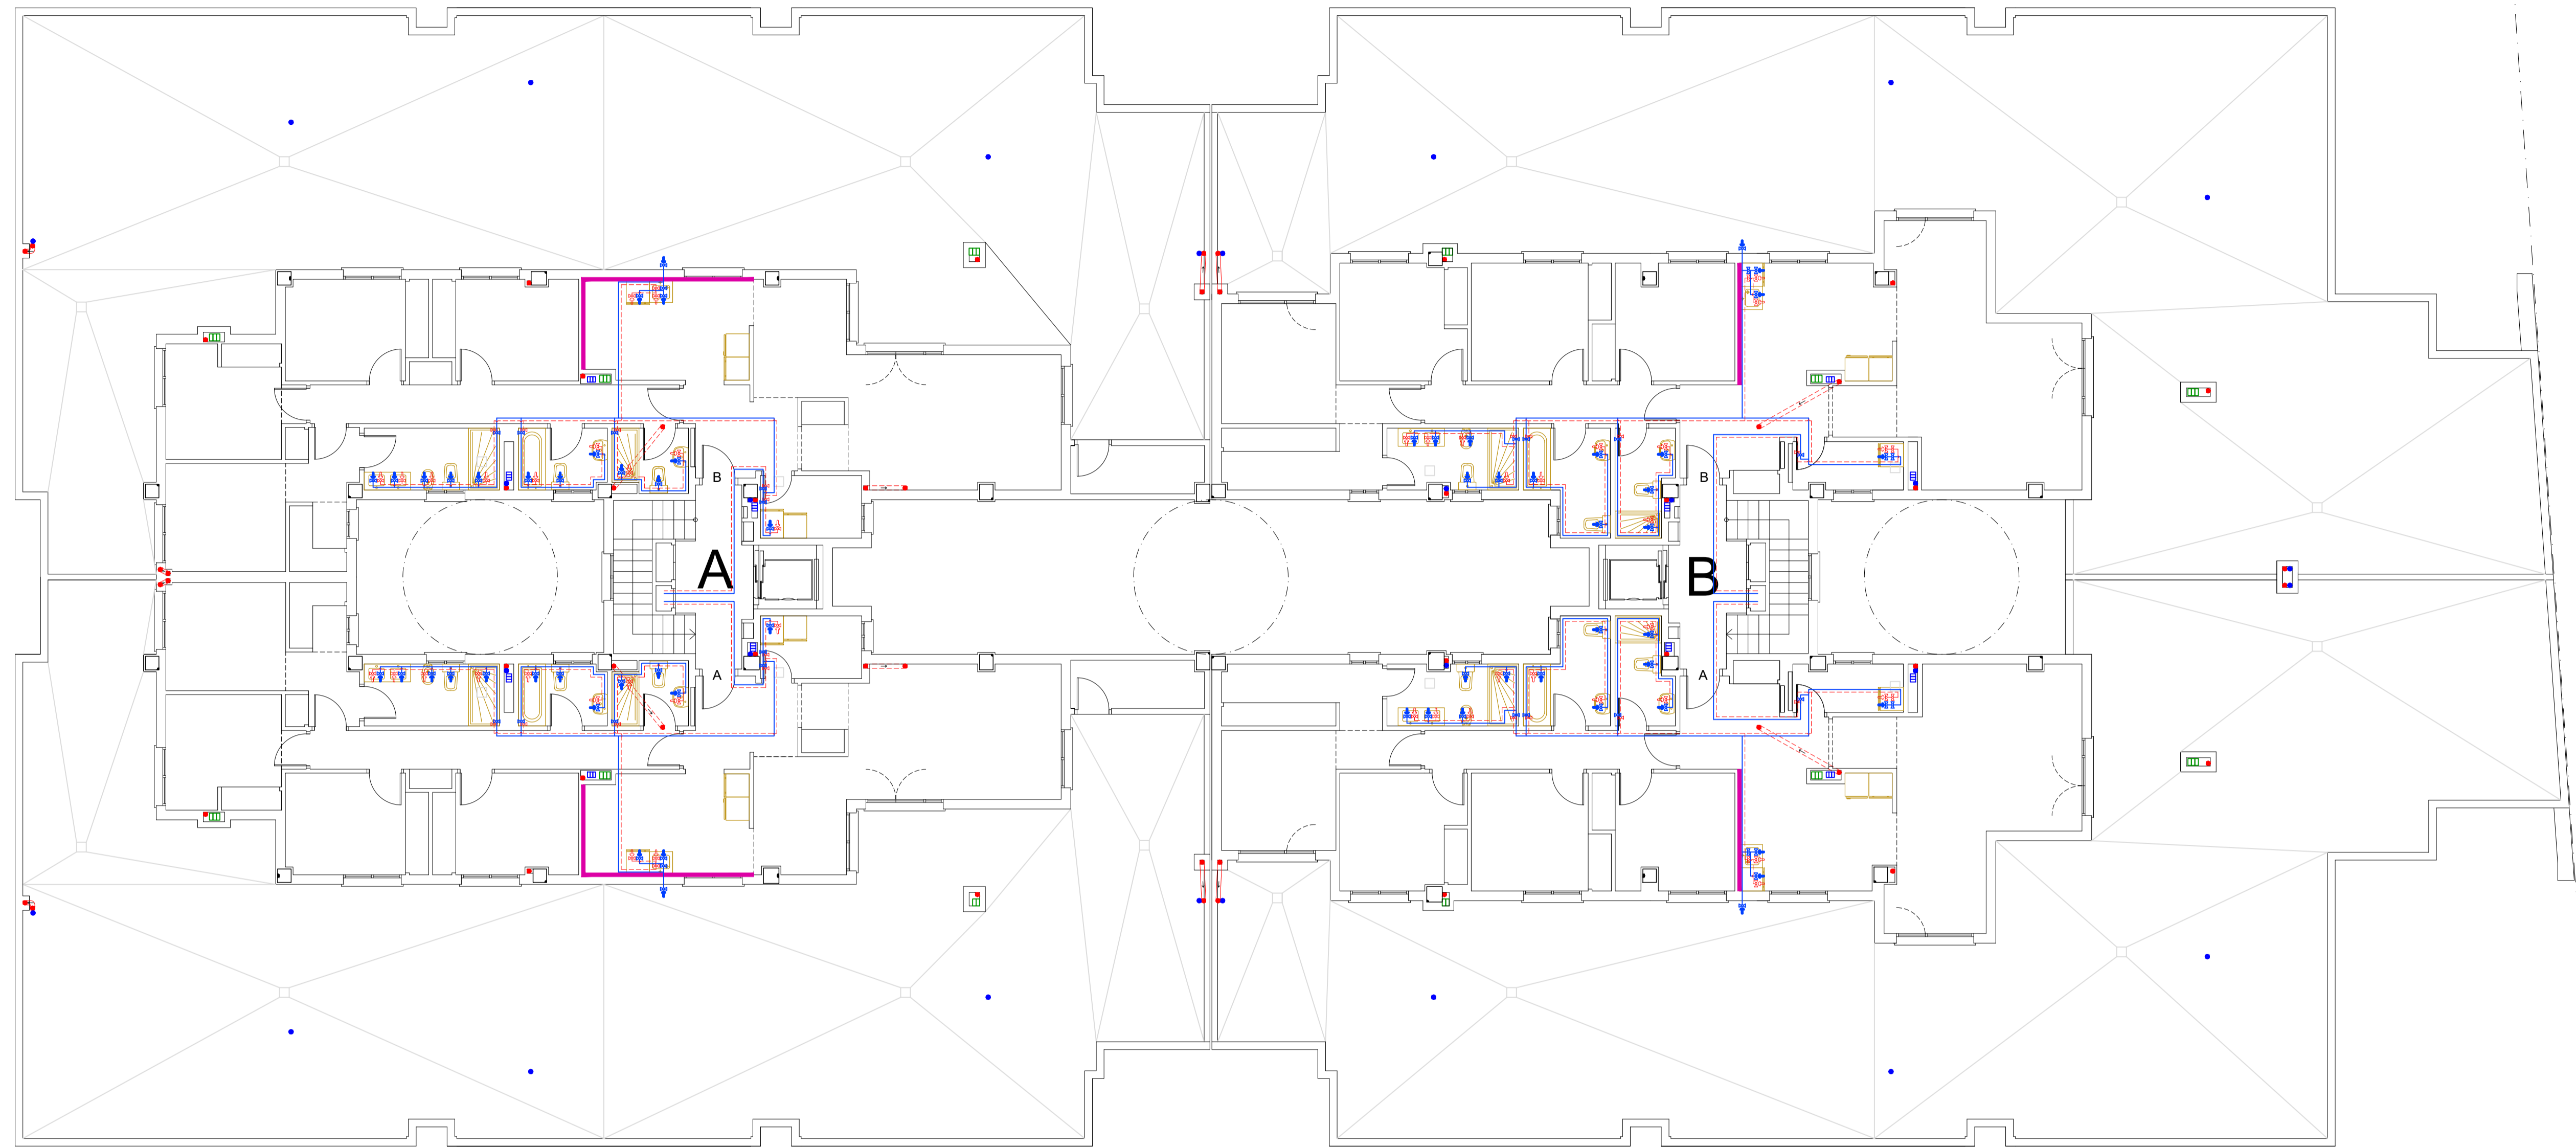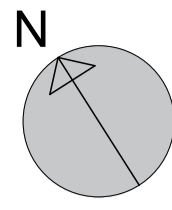

LEYENDA	
	RED DE AGUA FRIA
	RED DE AGUA CALIENTE
	CONTADOR
	PUNTO DE AGUA FRIA
	PUNTO DE AGUA CALIENTE
	MONTANTE AGUA FRIA
	MONTANTE AGUA CALIENTE
	LLAVE DE PASO AGUA FRIA
	LLAVE DE PASO AGUA CALIENTE
	BAJANTE FICAL
	BAJANTE PLUVIAL



**41**

PROYECTO DE EJECUCIÓN  
76 VIVIENDAS Y GARAJE  
PARCELAS EM5  
API 21-01 "Macondo". CÁCERES

PLANO:

FONTANERÍA  
Plantas 3ª  
Portales A y B

E: 1/100



ARQUITECTO:

D. MANUEL CASERO MÉNDEZ

PROMOTOR: GOLF CÁCERES S.A.



JULIO - 2023

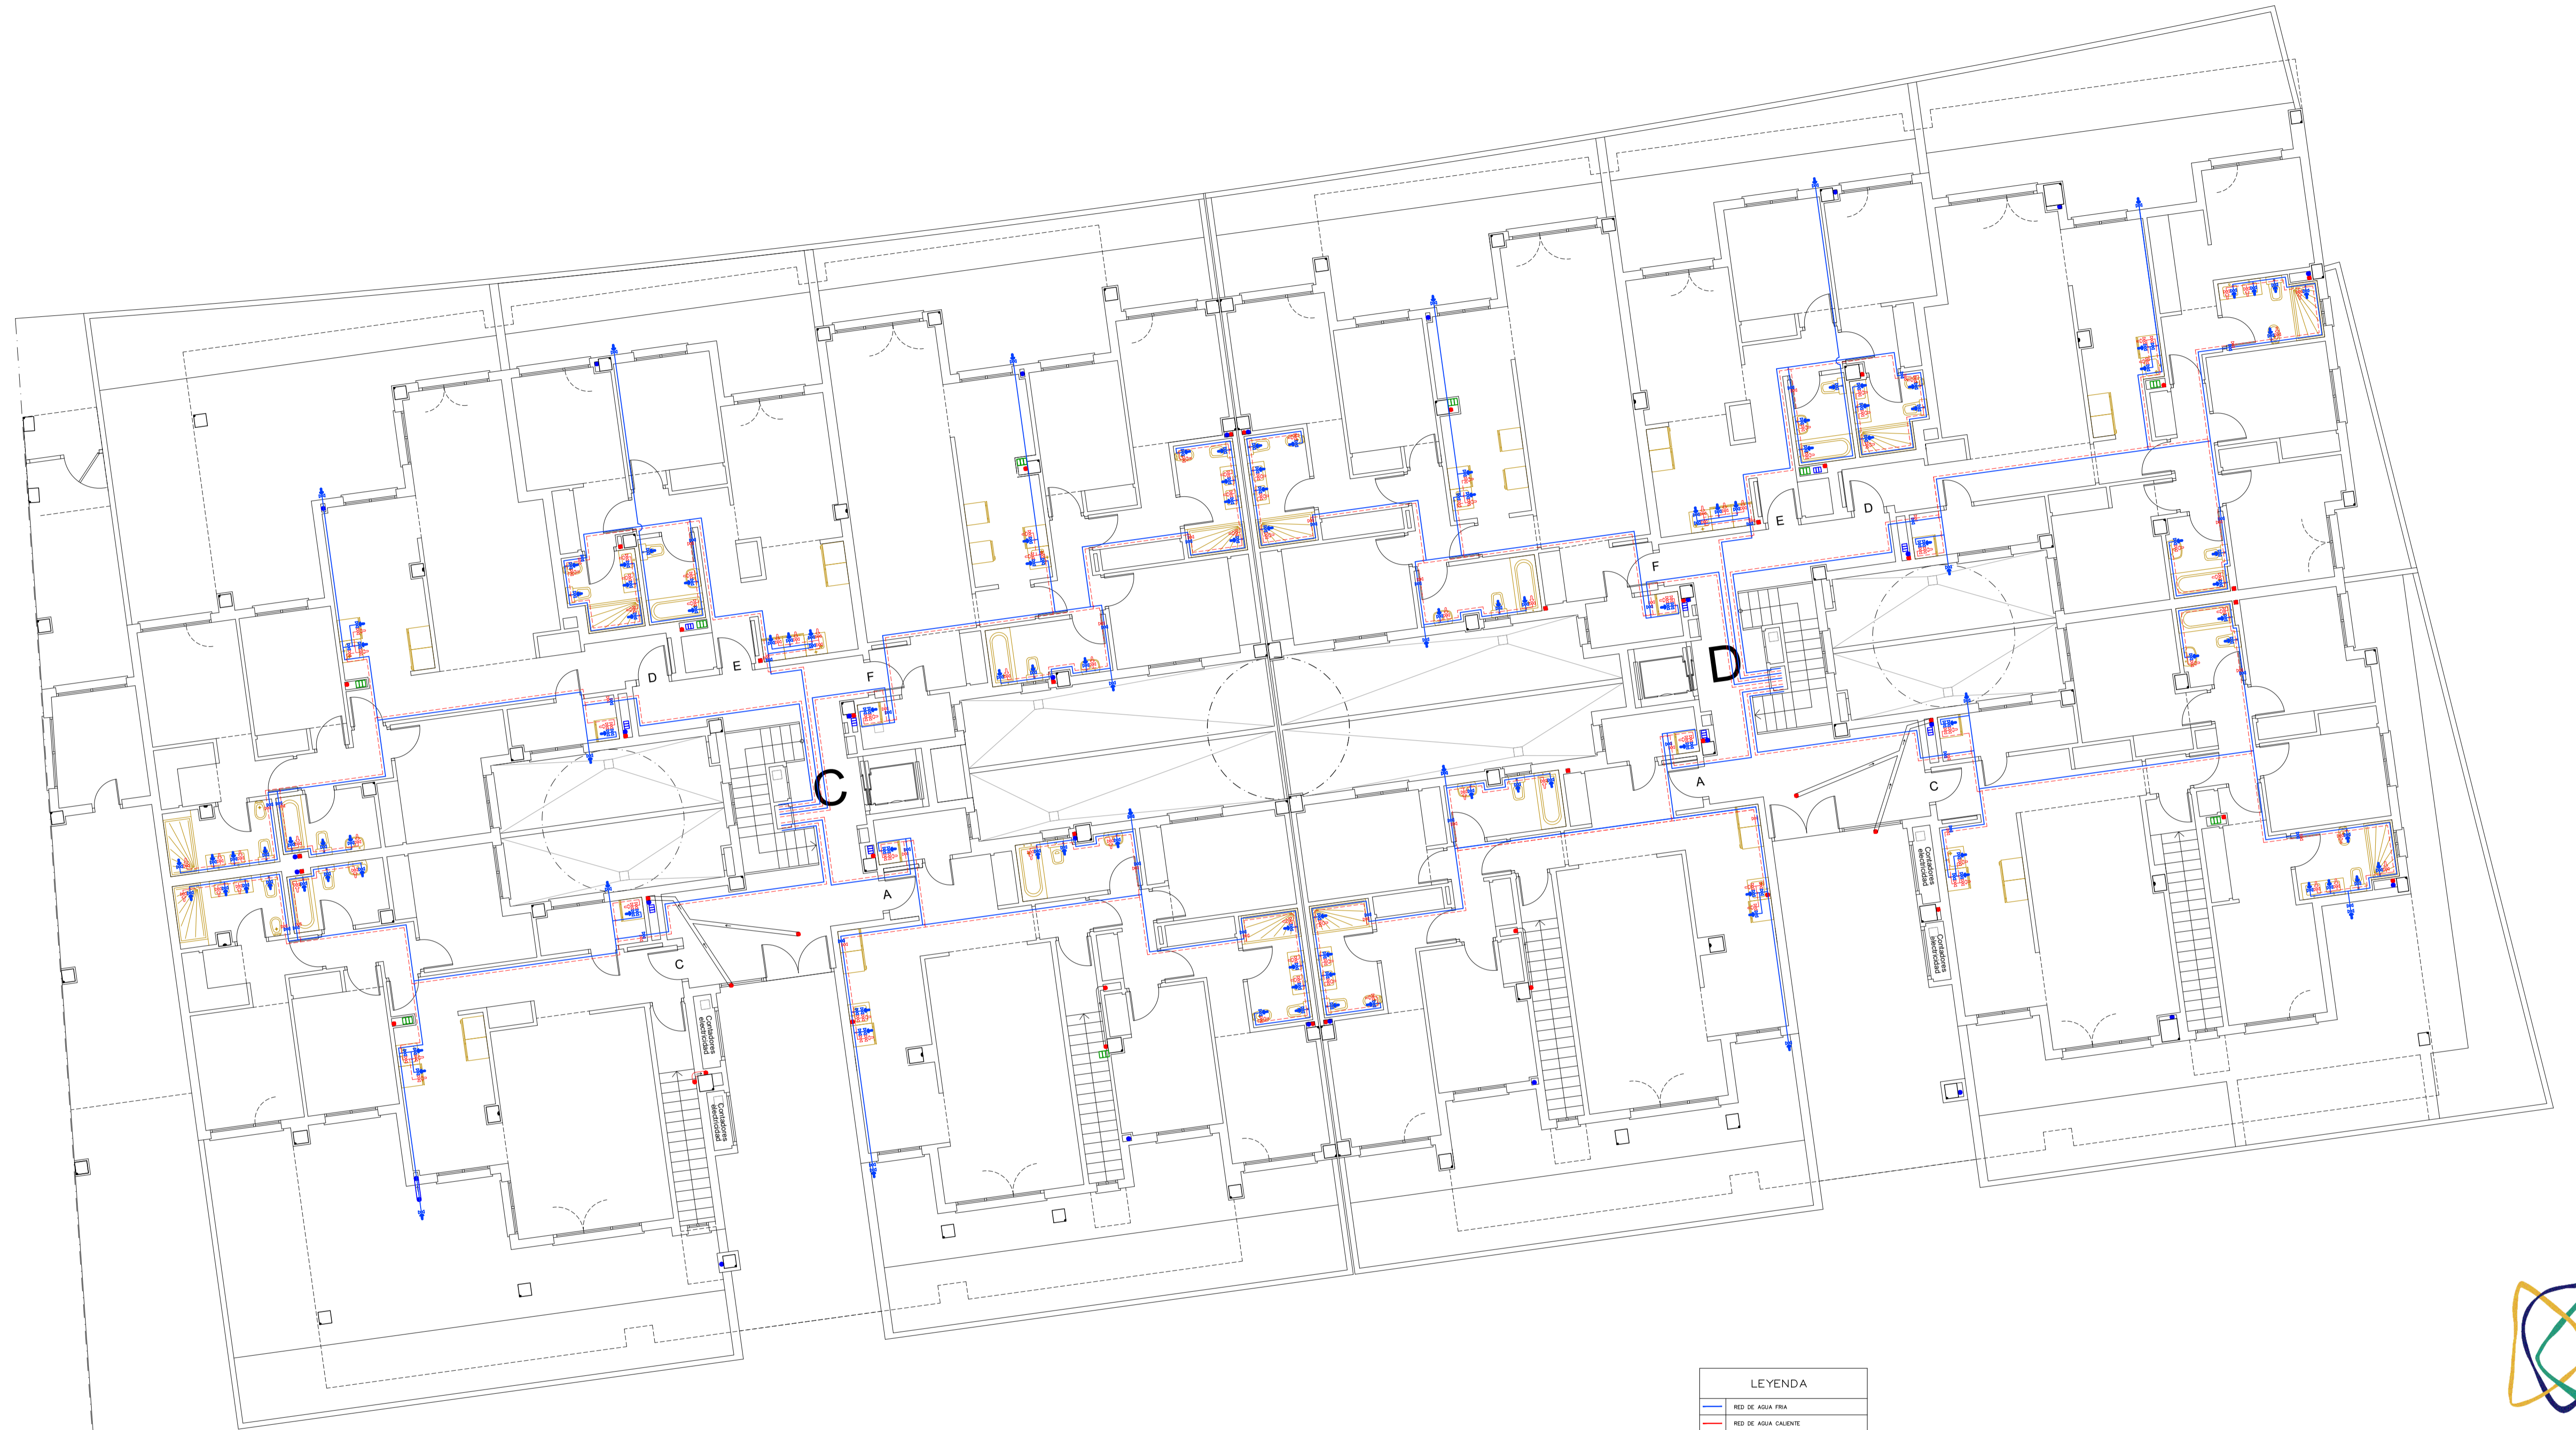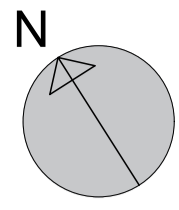

LEYENDA	
	RED DE AGUA FRIA
	RED DE AGUA CALIENTE
	CONTADOR
	PUNTO DE AGUA FRIA
	PUNTO DE AGUA CALIENTE
	MONTANTE AGUA FRIA
	MONTANTE AGUA CALIENTE
	LLAVE DE PASO AGUA FRIA
	LLAVE DE PASO AGUA CALIENTE
	BAJANTE FECAL
	BAJANTE PLUVIAL



**42** PROYECTO DE EJECUCIÓN  
76 VIVIENDAS Y GARAJE  
PARCELAS EM5  
API 21-01 "Macondo". CÁCERES


PLANO: FONTANERÍA  
Planta Baja  
Portales C y D

ARQUITECTO:  
D. MANUEL CASERO MÉNDEZ

PROMOTOR: GOLF CÁCERES S.A.

E: 1/100 JULIO - 2023



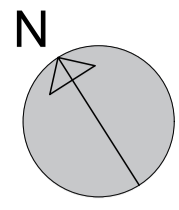

LEYENDA	
	RED DE AGUA FRIA
	RED DE AGUA CALENTE
	CONTADOR
	PUNTO DE AGUA FRIA
	PUNTO DE AGUA CALENTE
	MONTANTE AGUA FRIA
	MONTANTE AGUA CALENTE
	LLAVE DE PASO AGUA FRIA
	LLAVE DE PASO AGUA CALENTE
	BAJANTE FIECAL
	BAJANTE PLUVIAL



**43**

PROYECTO DE EJECUCIÓN  
76 VIVIENDAS Y GARAJE  
PARCELAS EM5  
API 21-01 "Macondo". CÁCERES

PLANO:

FONTANERÍA  
Plantas 1ª y 2ª  
Portales C y D

E: 1/100


ARQUITECTO:

D. MANUEL CASERO MÉNDEZ

PROMOTOR: GOLF CÁCERES S.A.



JULIO - 2023

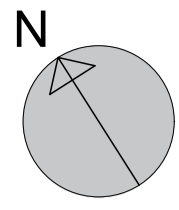

**LEYENDA**

	RED DE AGUA FRIA
	RED DE AGUA CALIENTE
	CONTADOR
	PUNTO DE AGUA FRIA
	PUNTO DE AGUA CALIENTE
	MONTANTE AGUA FRIA
	MONTANTE AGUA CALIENTE
	LLAVE DE PASO AGUA FRIA
	LLAVE DE PASO AGUA CALIENTE
	BAJANTE FIECAL
	BAJANTE PLUVIAL



**44**

PROYECTO DE EJECUCIÓN  
76 VIVIENDAS Y GARAJE  
PARCELAS EM5  
API 21-01 "Macondo". CÁCERES

PLANO:  
**FONTANERÍA**  
Plantas 3ª  
Portales C y D

ARQUITECTO:  
D. MANUEL CASERO MÉNDEZ

PROMOTOR: GOLF CÁCERES S.A.



E: 1/100

JULIO - 2023